




PRÍLOHA Č. 6 ZÁPISU Z 75/VII.
SCHŮZE RADY MČ BRNO-TURANY

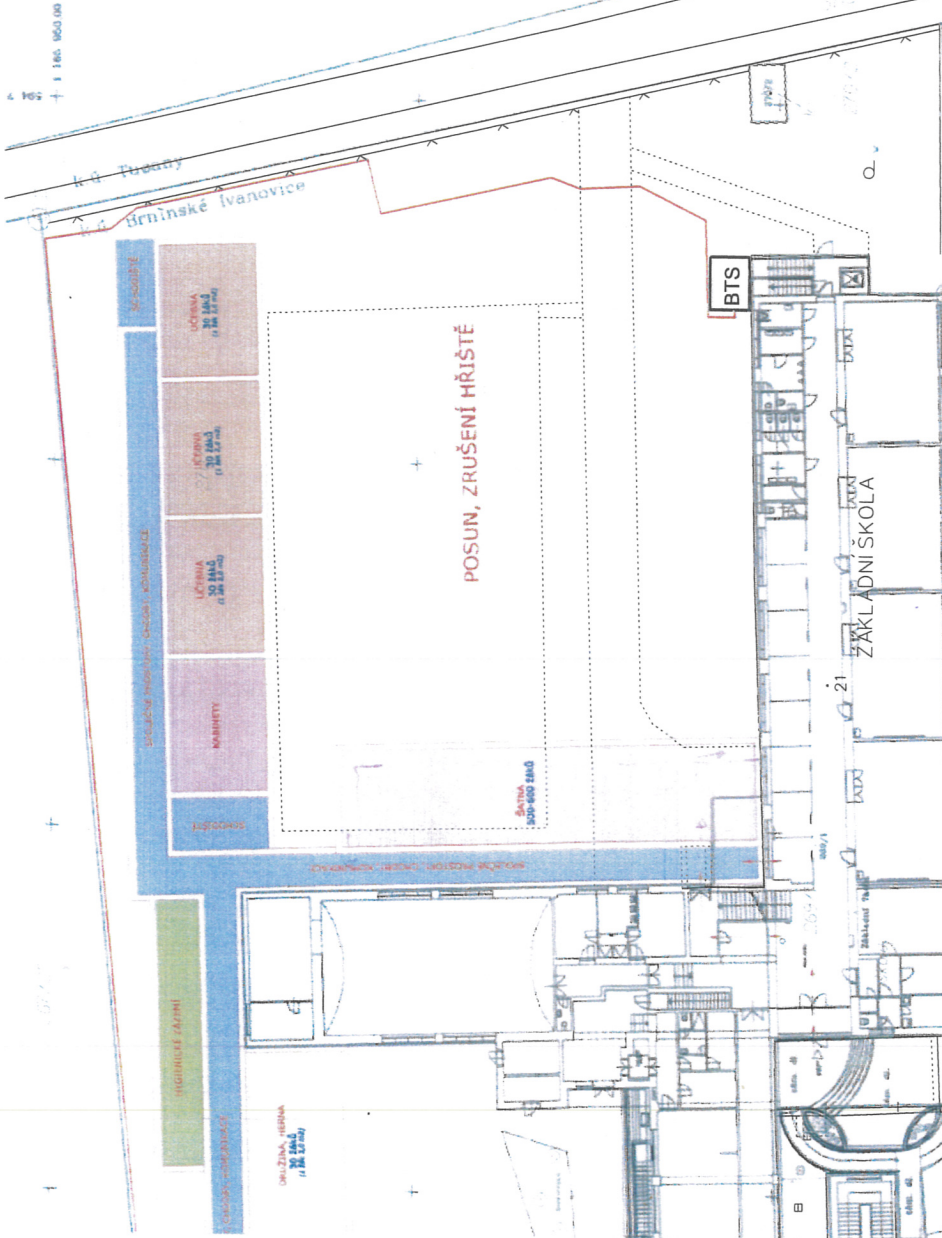

 		Datum : 06/2017 Stupeň : DUR / DUS Měřítko : 1 : 500 č. výkresu : 03
Kreslil : Lucie Velenová Zkontroloval : Jiří Chlapík Zodp. pracovník : Ing. Petr Pilař Místo : Brno, k.ú.: Brněnské Ivanovice	Generální projektant: VEGACOM a.s. Novodvorská 1010/14, Praha 4 Investor: Česká telekomunikační infrastruktura Olšanská 268/B, Praha 3 Odsouhlasil : Ing. Petr Pilař	LTE_BO_2017_BMBIM_OK Situace katastrální - studie "varianta A"

