


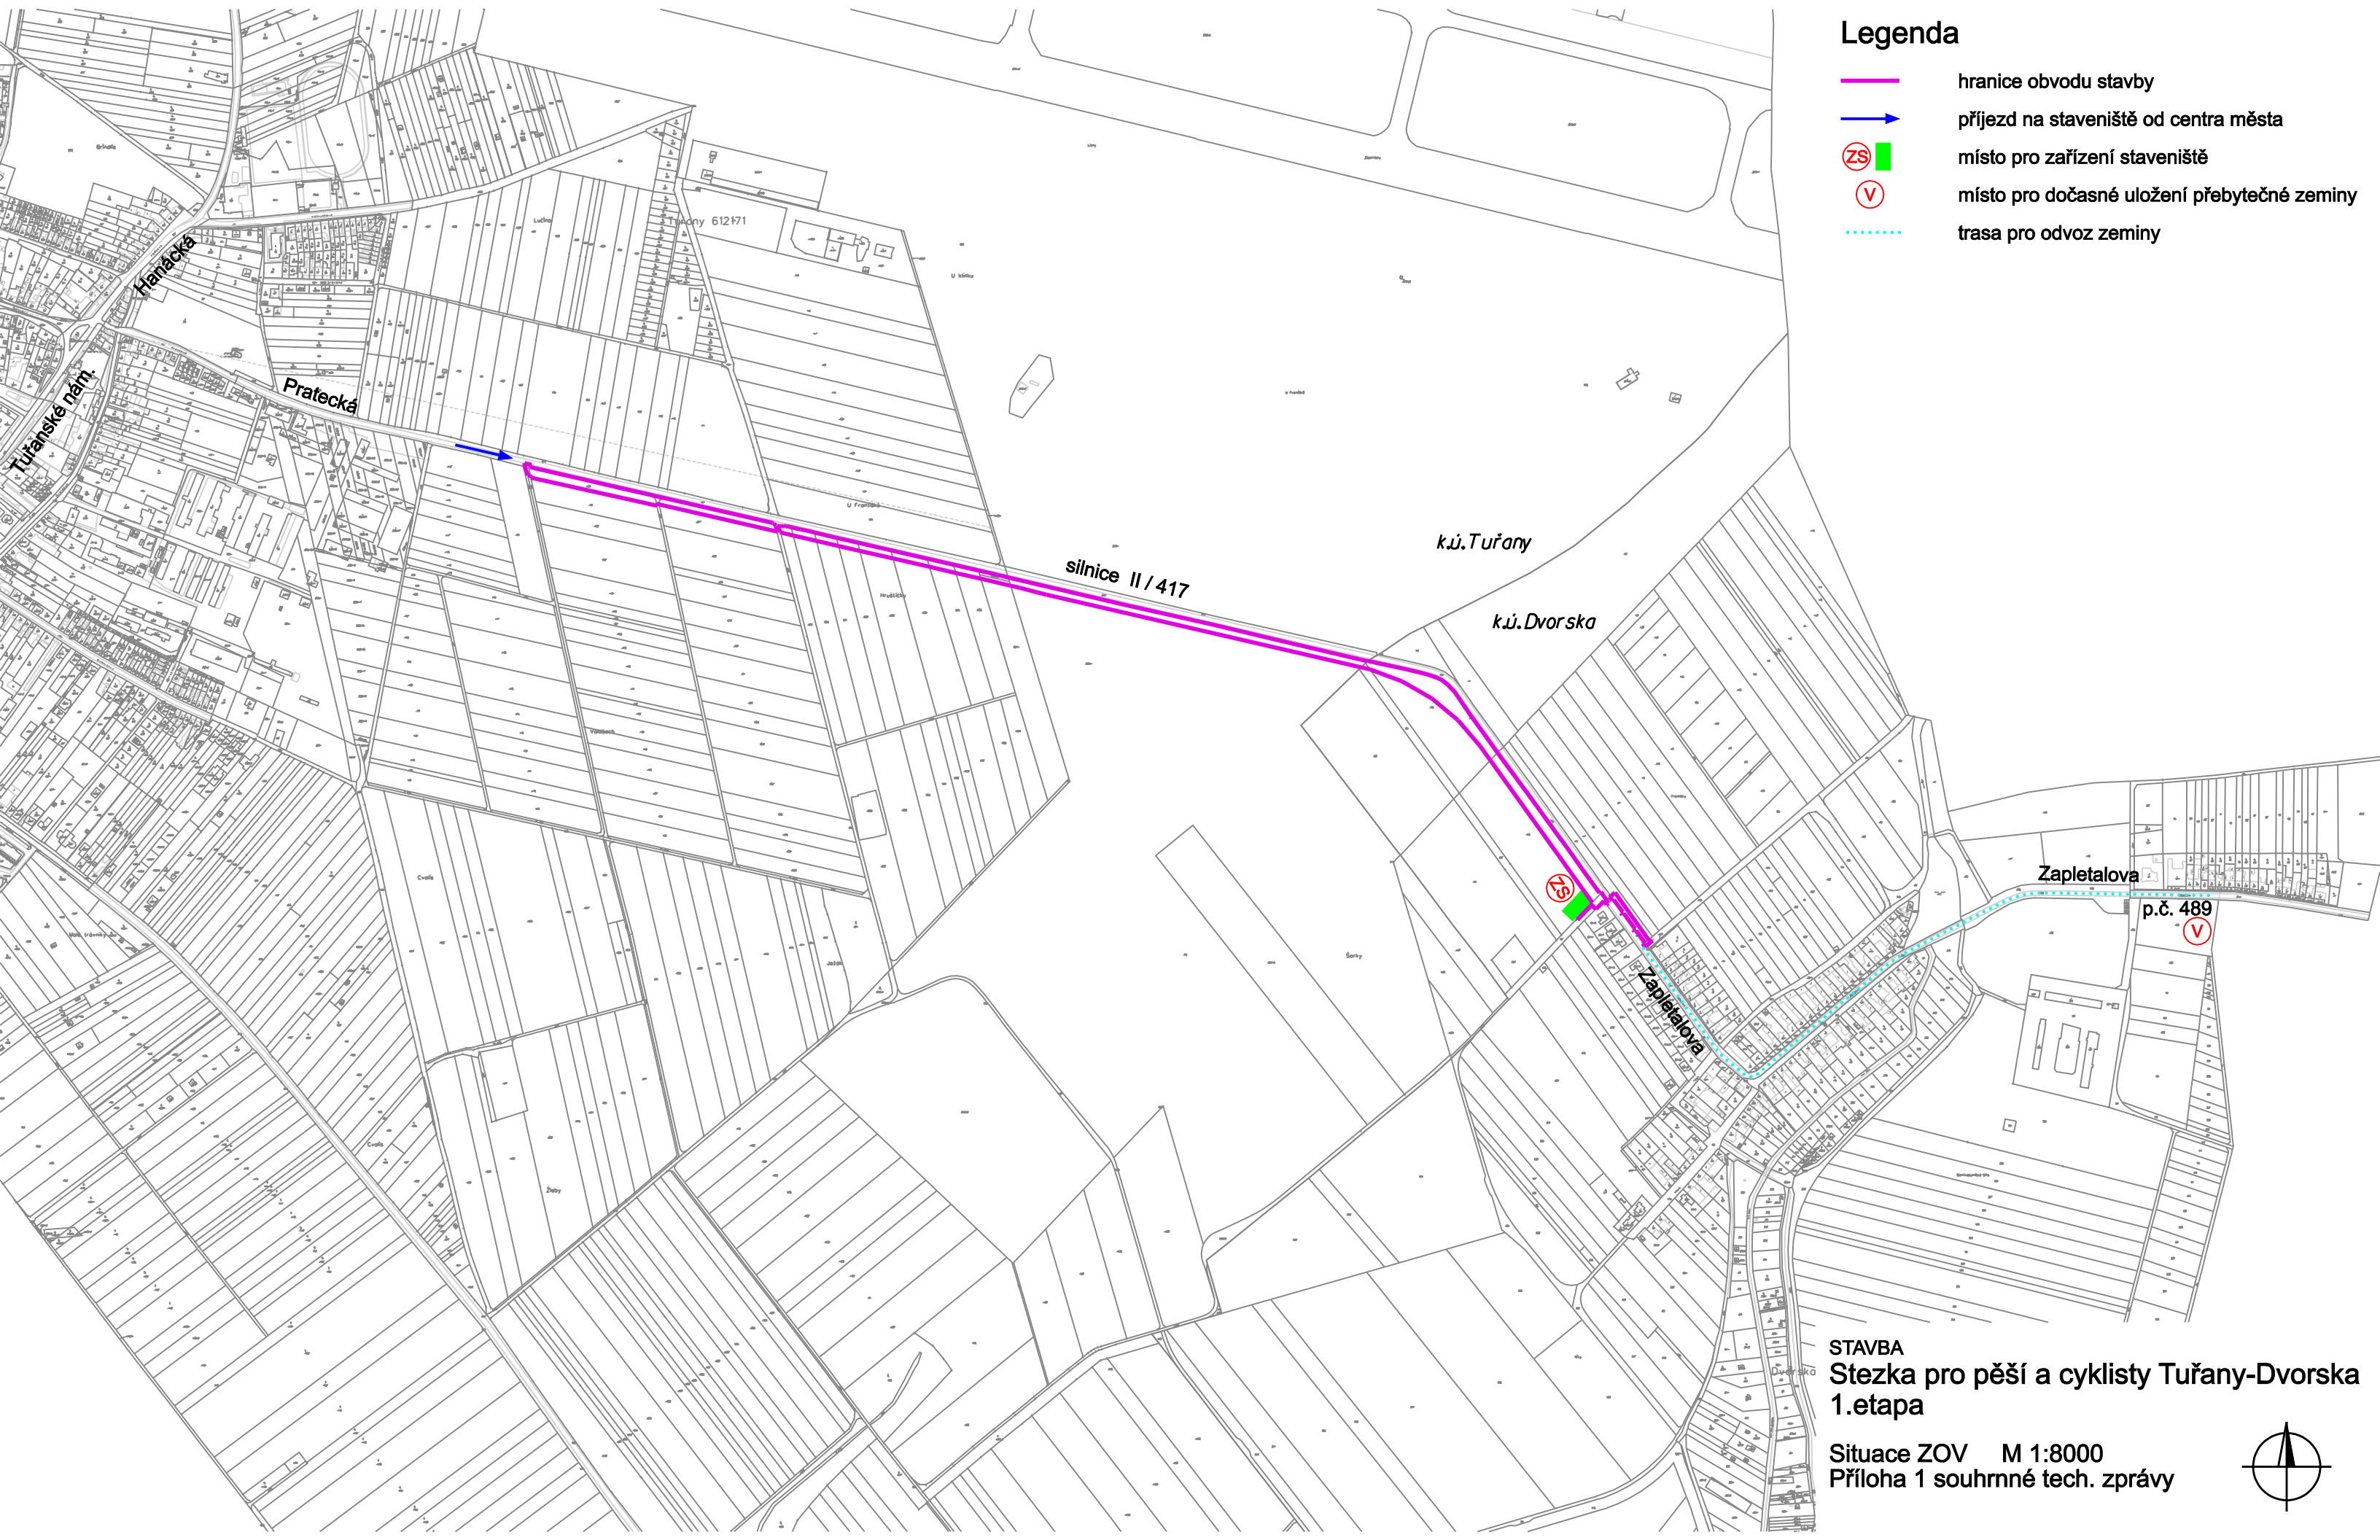



Legenda


- hranice obvodu stavby
- příjezd na staveniště od centra města
- místo pro zařízení staveniště
- místo pro dočasné uložení přebytečné zeminy
- trasa pro odvoz zeminy

STAVBA
Stezka pro pěší a cyklisty Tuřany-Dvorská
1.etapa

Situace ZOV M 1:8000
Příloha 1 souhrnné tech. zprávy

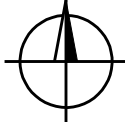

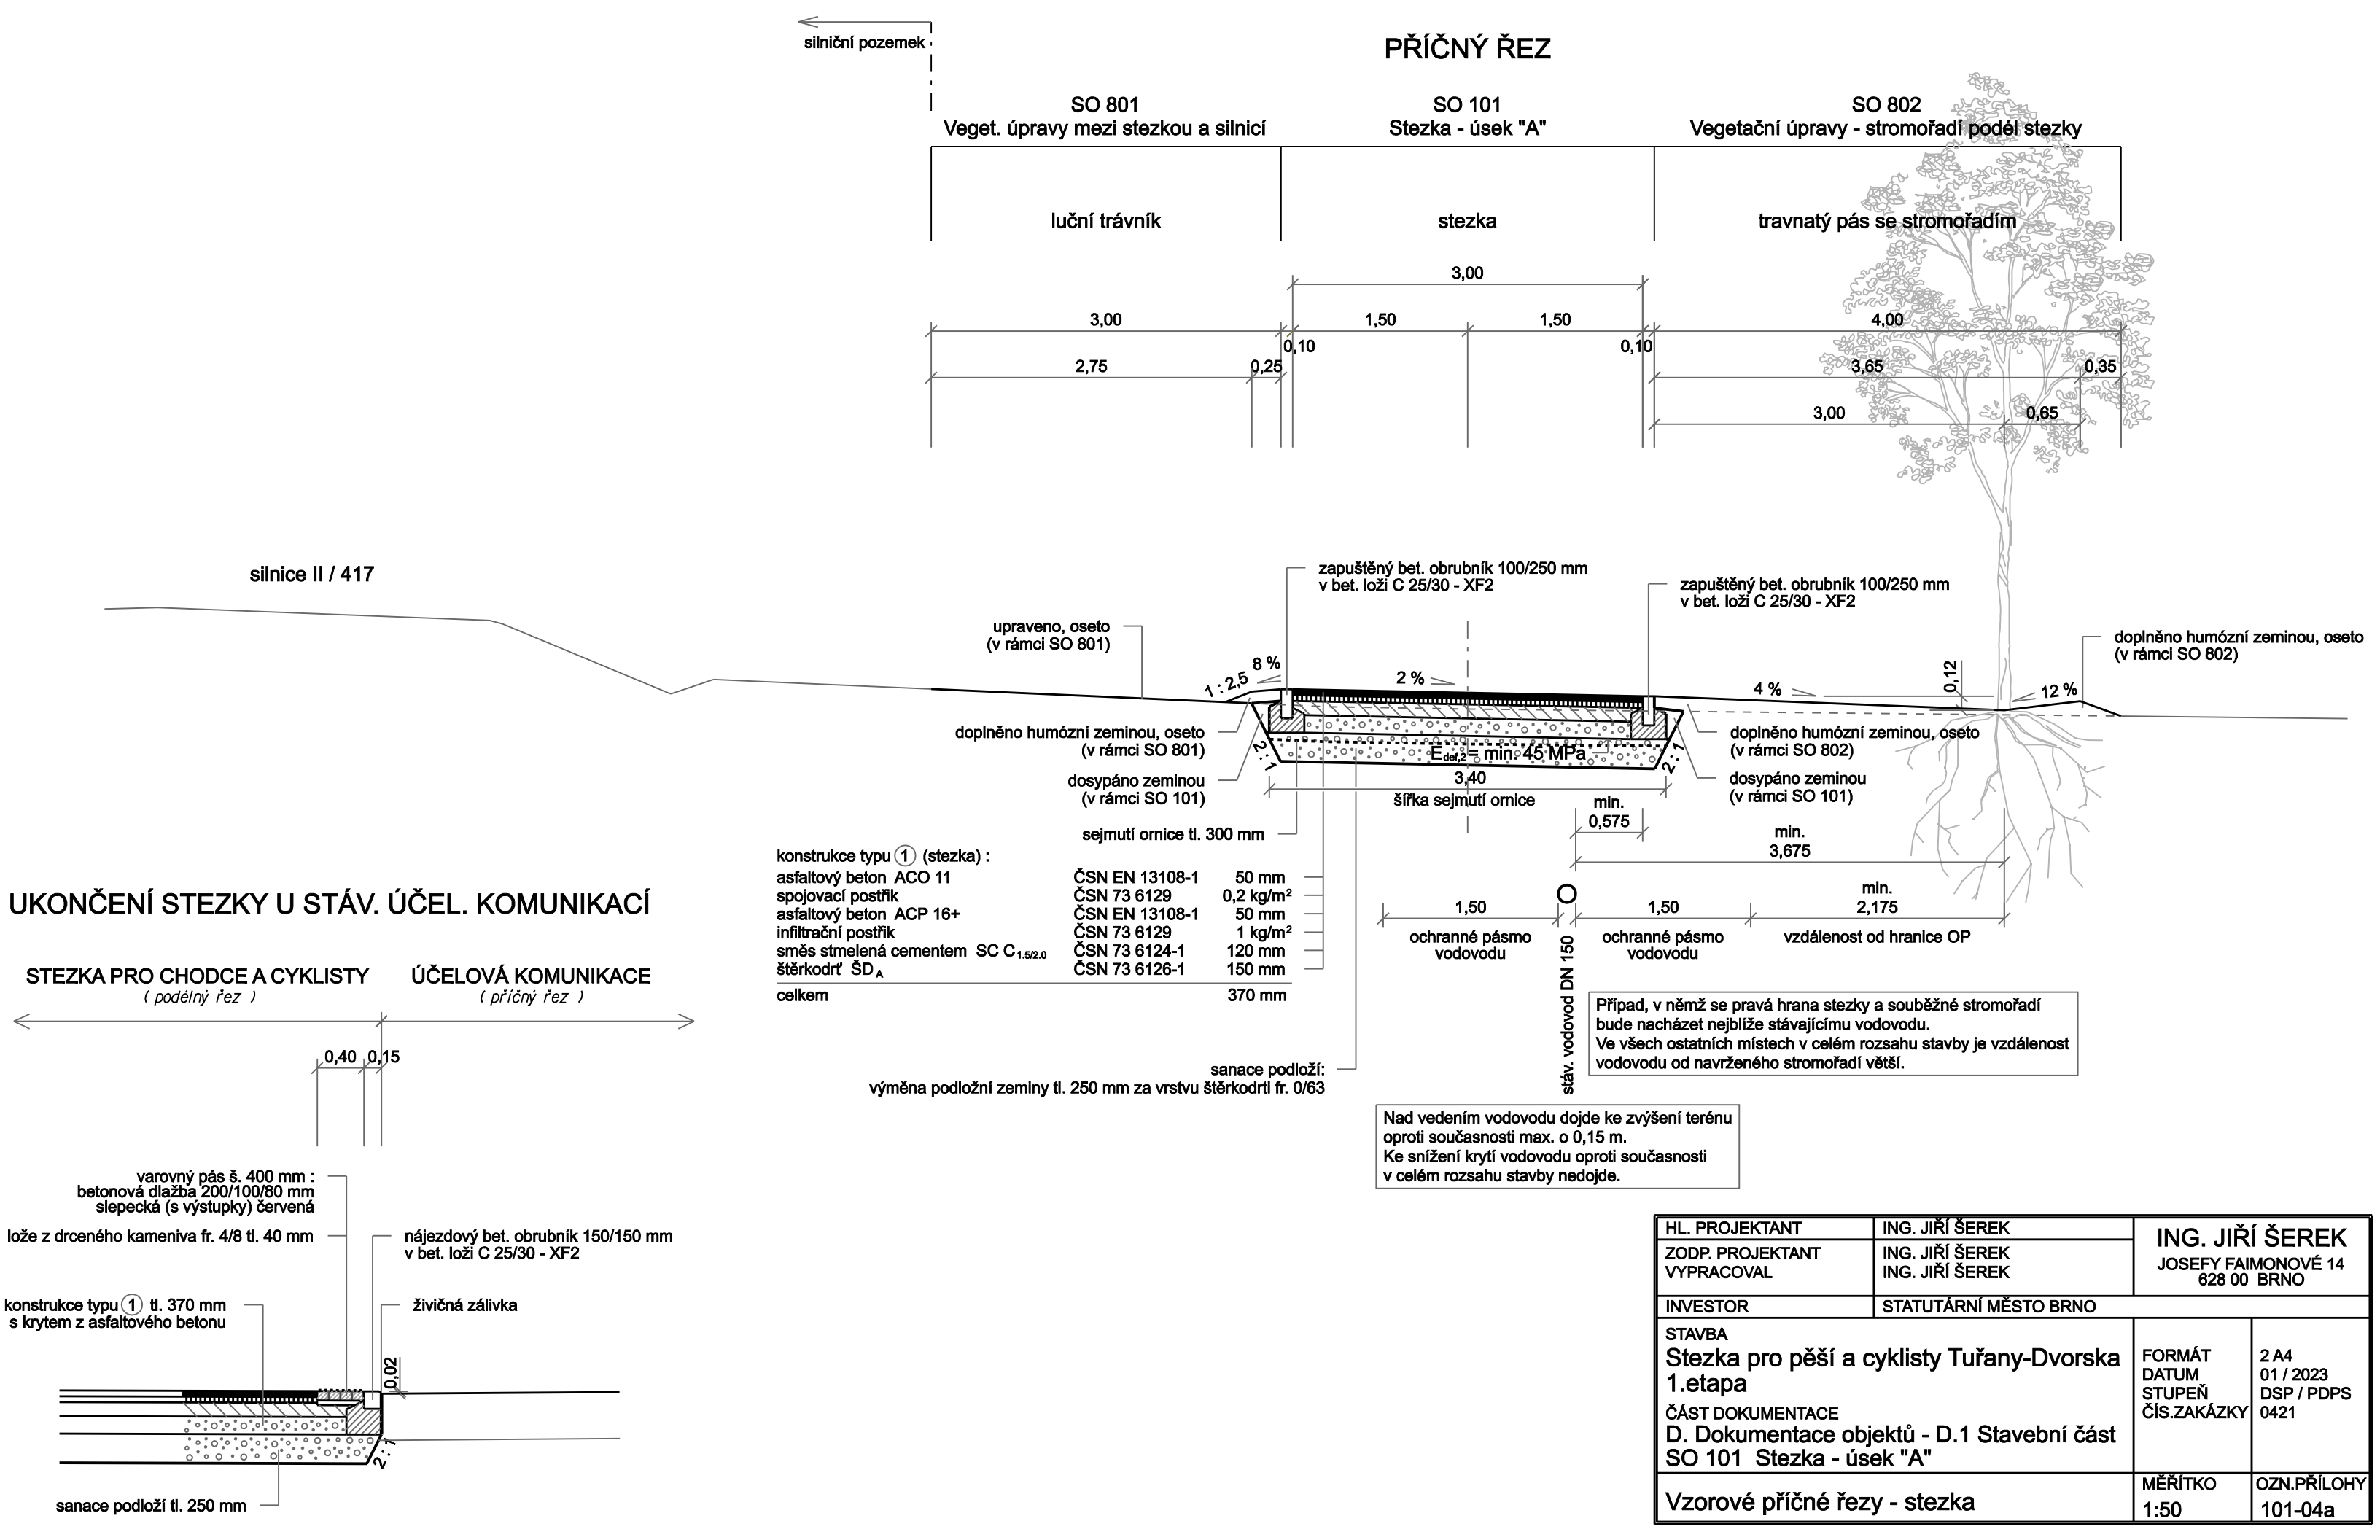

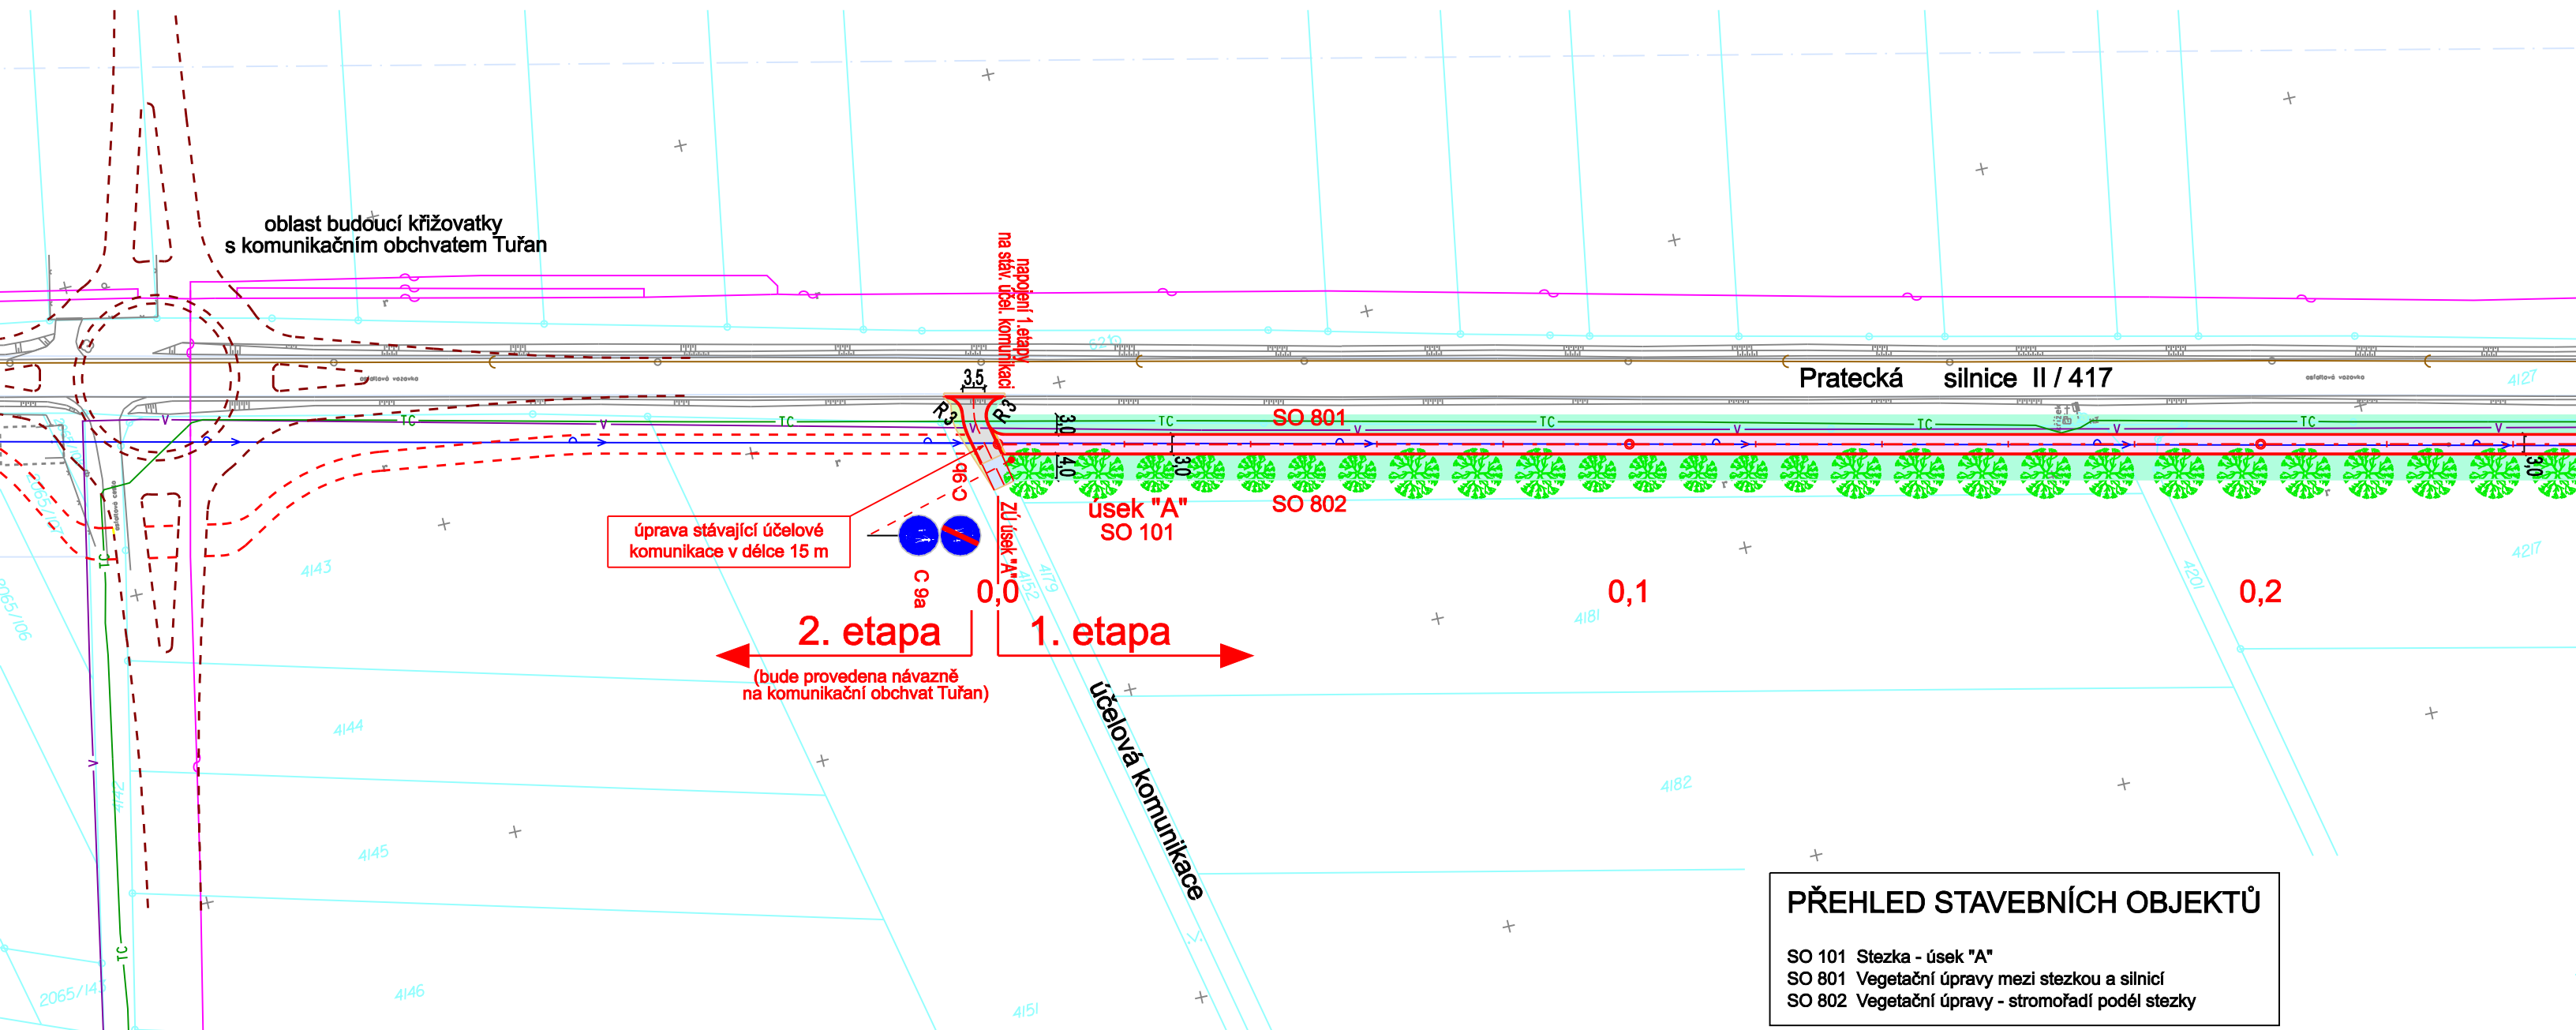

PŘEHLED STAVEBNÍCH OBJEKTŮ		
SO 101	Stezka - úsek "A"	
SO 801	Vegetační úpravy mezi stezkou a silnicí	
SO 802	Vegetační úpravy - stromořadí podél stezky	

LEGENDA STAVEBNÍCH ÚPRAV

- stezka pro společný provoz cyklistů a chodců s živičným krytem (SO 101)
- úprava sjezdu na stáv. účelovou komunikaci s živičným krytem (SO 101)
- úprava části stáv. účelové komunikace s krytem z drčeného kameniva (SO 101)
- travník na zemním tělese účel. komunikace (SO 101)
- luční travník (SO 801, SO 802)
- nový strom ovocný (SO 802)

SOUŘ. SYSTÉM: JTSK

VÝŠK. SYSTÉM: BALT P.V.

HRANICE POZEMKŮ

HL. PROJEKTANT	ING. JIŘÍ ŠEREK	ING. JIŘÍ ŠEREK JOSEFY FAIMONOVÉ 14 628 00 BRNO	
VYPRACOVALI	ING. JIŘÍ ŠEREK ING. PAVLA DRBALOVÁ		
INVESTOR	STATUTÁRNÍ MĚSTO BRNO		
STAVBA Stezka pro pěší a cyklisty Tuřany-Dvorská 1.etapa		FORMÁT DATUM STUPEŇ ČÍS.ZAKÁZKY	2 A4 01 / 2023 DSP / PDPS 0421
ČÁST DOKUMENTACE C. Situační výkresy			
Koordinační situační výkres - 1.část		MĚŘÍTKO 1:1000	OZN.PŘÍLOHY C.3a


LEGENDA STÁV. INŽ. SÍTÍ

- kanalizace splašková
- vodovod
- telekomunikační kabelové vedení CETIN
- telekomunikační kabelové vedení Vodafone
- telekomunikační kabelové vedení Telia Carrier

Zakreslená poloha tras inž. sítí je pouze informativní - z výkresu nelze polohu sítí odměřovat. Před zahájením stavebních prací musí investor zajistit přesné vytýčení všech inž. sítí a jejich přípojek v obvodu stavby u příslušných správců a vyznačení jejich tras v terénu. Inženýrské sítě musí být při stavbě respektovány.
V místech, kde kabelová vedení procházejí napříč pod upravenou účelovou komunikací, budou uložena do chrániček dle dispozic jejich příslušných správců.

SOUŘADNICE HL. BODŮ NA OSE STEZKY - ÚSEK "A" - 1.část (JTSK)

OZN.	CHARAKTERISTIKA	STANIČENÍ STEZKY	SOUŘ. Y	SOUŘ. X
ZÚ	začátek úseku (přímá)	0,000 00	593 761, 629	1 166 657, 393

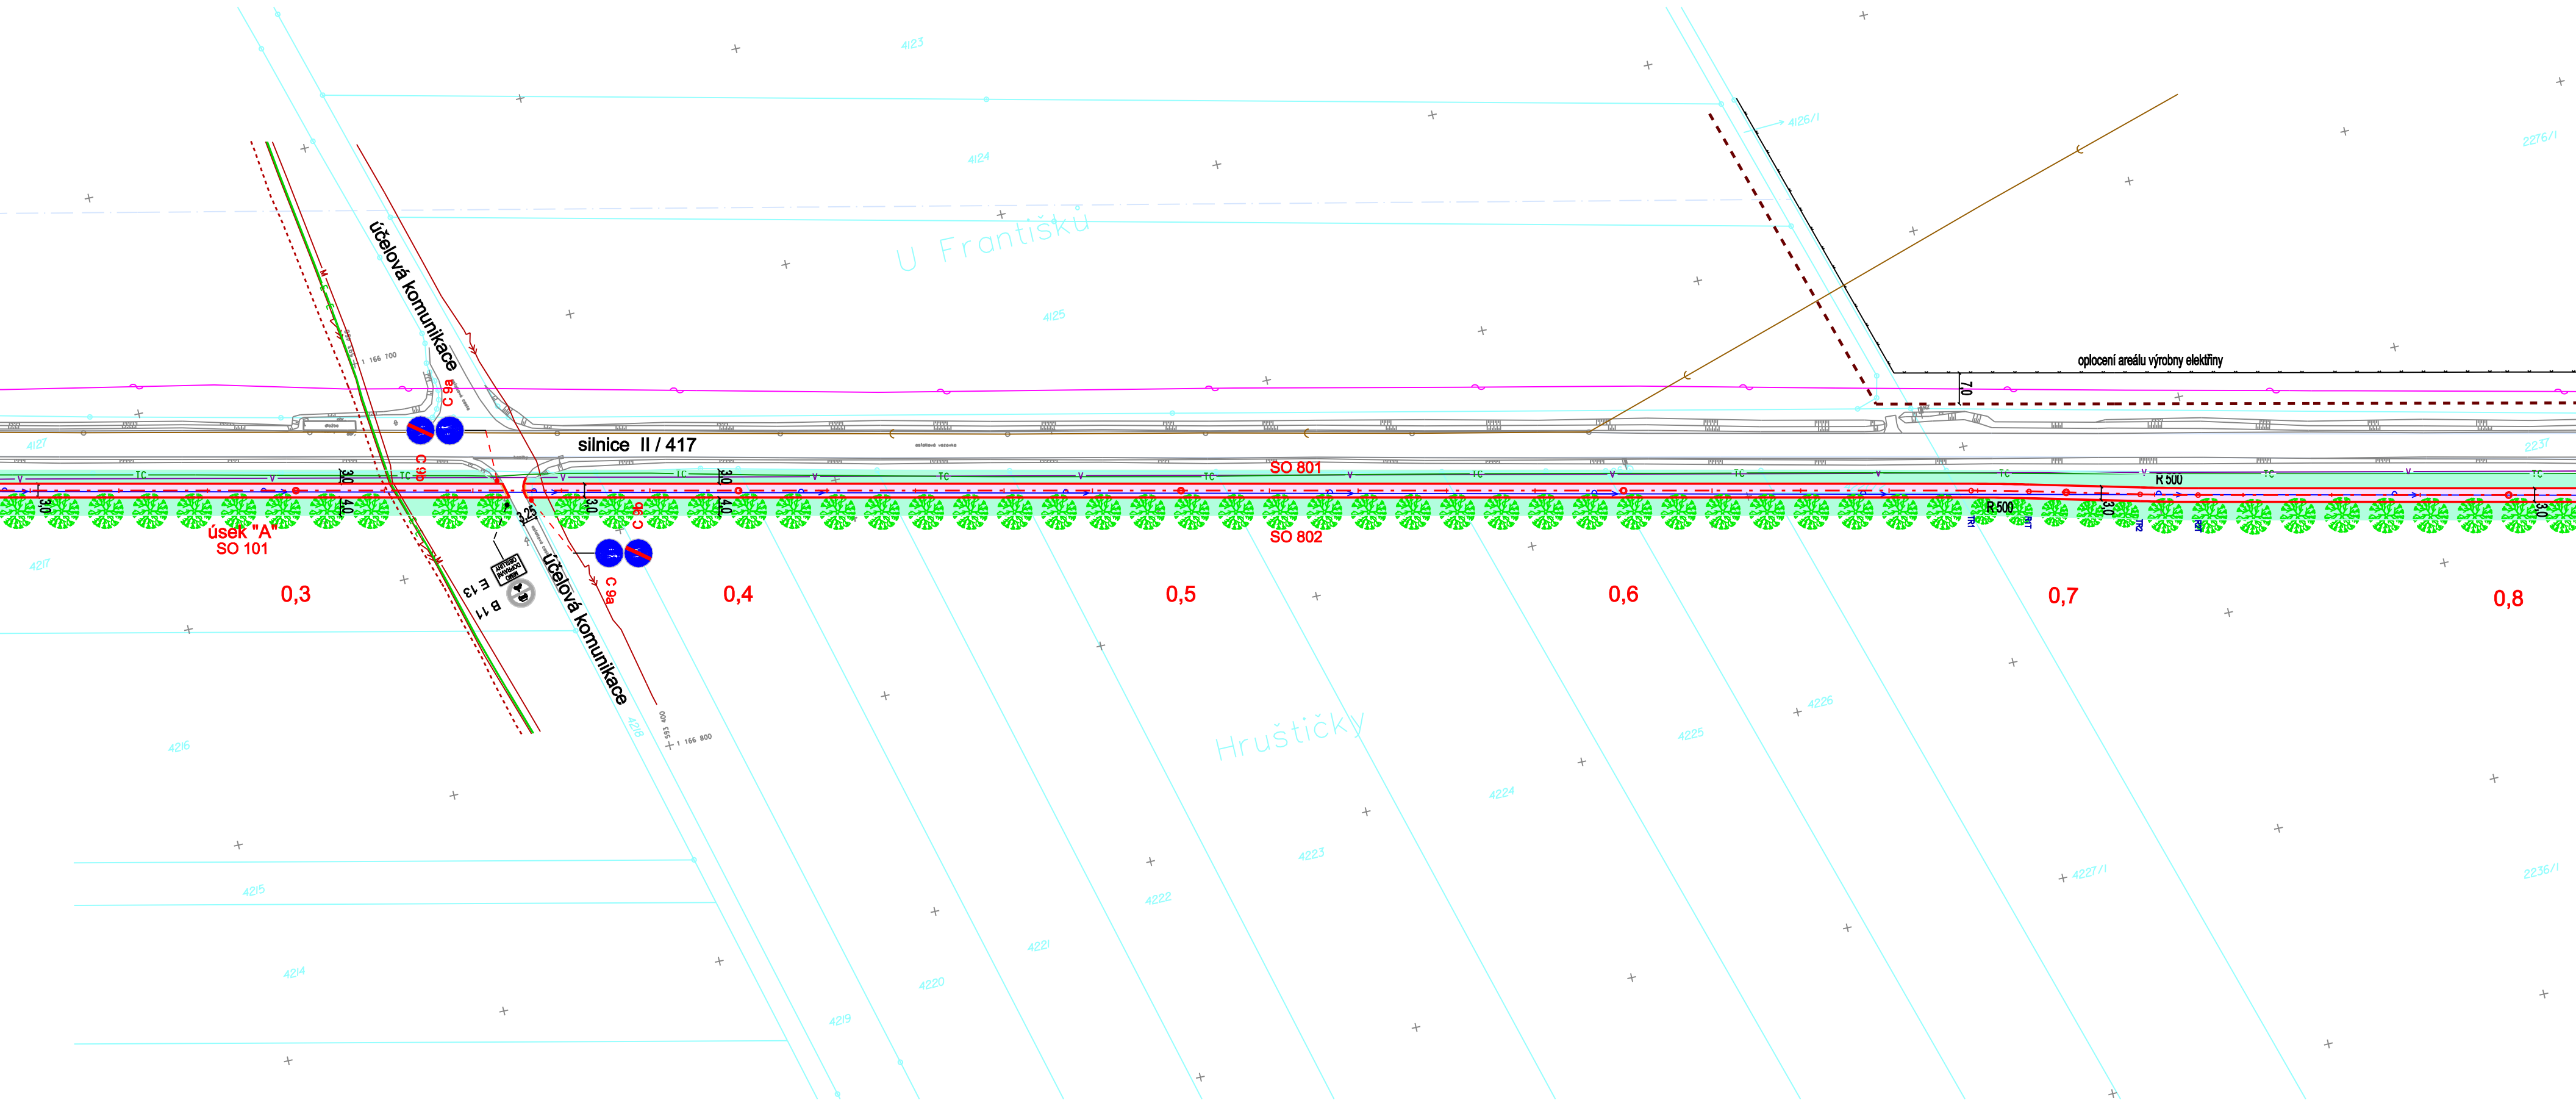

LEGENDA OCHRANNÉHO PÁSMÁ VÝROBNY ELEKTRINY

dle zákona č. 458/2000 Sb. v aktuálním znění, § 46

Stavba do tohoto ochranného pásma nezasahuje.

----- hranice ochranného pásma výroby elektřiny
připojené k distribuční soustavě s napětím 1 - 52 kV včetně

LEGENDA STÁV. INŽ. SÍTÍ

- kanalizace splašková
- vodovod
- kabelové vedení vn EG.D
- zrušené kabelové vedení vn EG.D
- kabelové sdělovací vedení EG.D
- kabelové vedení vn MOSOTIS
- telekomunikační kabelové vedení CETIN
- telekomunikační kabelové vedení Vodafone
- telekomunikační kabelové vedení Tella Carrier

Zakreslená poloha tras inž. sítí je pouze informativní - z výkresu nelze polohu sítí odměřovat. Před zahájením stavebních prací musí investor zajistit přesné vytyčení všech inž. sítí a jejich přípojek v obvodu stavby u příslušných správců a vyznačení průběhu jejich tras v terénu. Inženýrské sítě musí být při stavbě respektovány.
V místech, kde kabelová vedení procházejí napříč pod stezkou, budou uložena do chrániček dle dispozic jejich příslušných správců.

LEGENDA STAVEBNÍCH ÚPRAV


- stezka pro společný provoz cyklistů a chodců
s živičným krytím (SO 101)
- luční trávník
(SO 801, SO 802)
- nový strom ovocný (SO 802)

SOUŘADNICE HL. BODŮ NA OSE STEZKY - ÚSEK "A" - 2.část (JTSK)

OZN.	CHARAKTERISTIKA	STANIČENÍ STEZKY	SOUŘ. Y	SOUŘ. X
TR1	tečné rozhraní: přímá / oblouk R=500	0,678 53	593 100, 498	1 166 810, 078
R1T	tečné rozhraní: oblouk R=500 / přímá	0,691 62	593 087, 784	1 166 813, 190
TR2	tečné rozhraní: přímá / oblouk R=500	0,716 73	593 063, 473	1 166 819, 479
R2T	tečné rozhraní: oblouk R=500 / přímá	0,729 82	593 050, 759	1 166 822, 592


PŘEHLED STAVEBNÍCH OBJEKTŮ

SO 101 Stezka - úsek "A"
SO 801 Vegetační úpravy mezi stezkou a silnicí
SO 802 Vegetační úpravy - stromofadí podél stezky

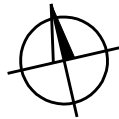

SOUŘ. SYSTÉM: JTSK VÝŠK. SYSTÉM: BALT P.V. HRANICE POZEMKŮ

HL. PROJEKTANT	ING. JIŘÍ ŠEREK	ING. JIŘÍ ŠEREK JOSEFY FAIMONOVÉ 14 628 00 BRNO	
VYPRACOVALI	ING. JIŘÍ ŠEREK ING. PAVLA DRBALOVÁ		
INVESTOR	STATUTÁRNÍ MĚSTO BRNO		
STAVBA Stezka pro pěší a cyklisty Tuřany-Dvorská 1.etapa		FORMÁT DATUM STUPEŇ ČÍS.ZAKÁZKY	4 A4 01 / 2023 DSP / PDPS 0421
ČÁST DOKUMENTACE C. Situační výkresy			
Koordinační situační výkres - 2.část		MĚŘITKO 1:1000	OZN. PŘÍLOHY C.3b

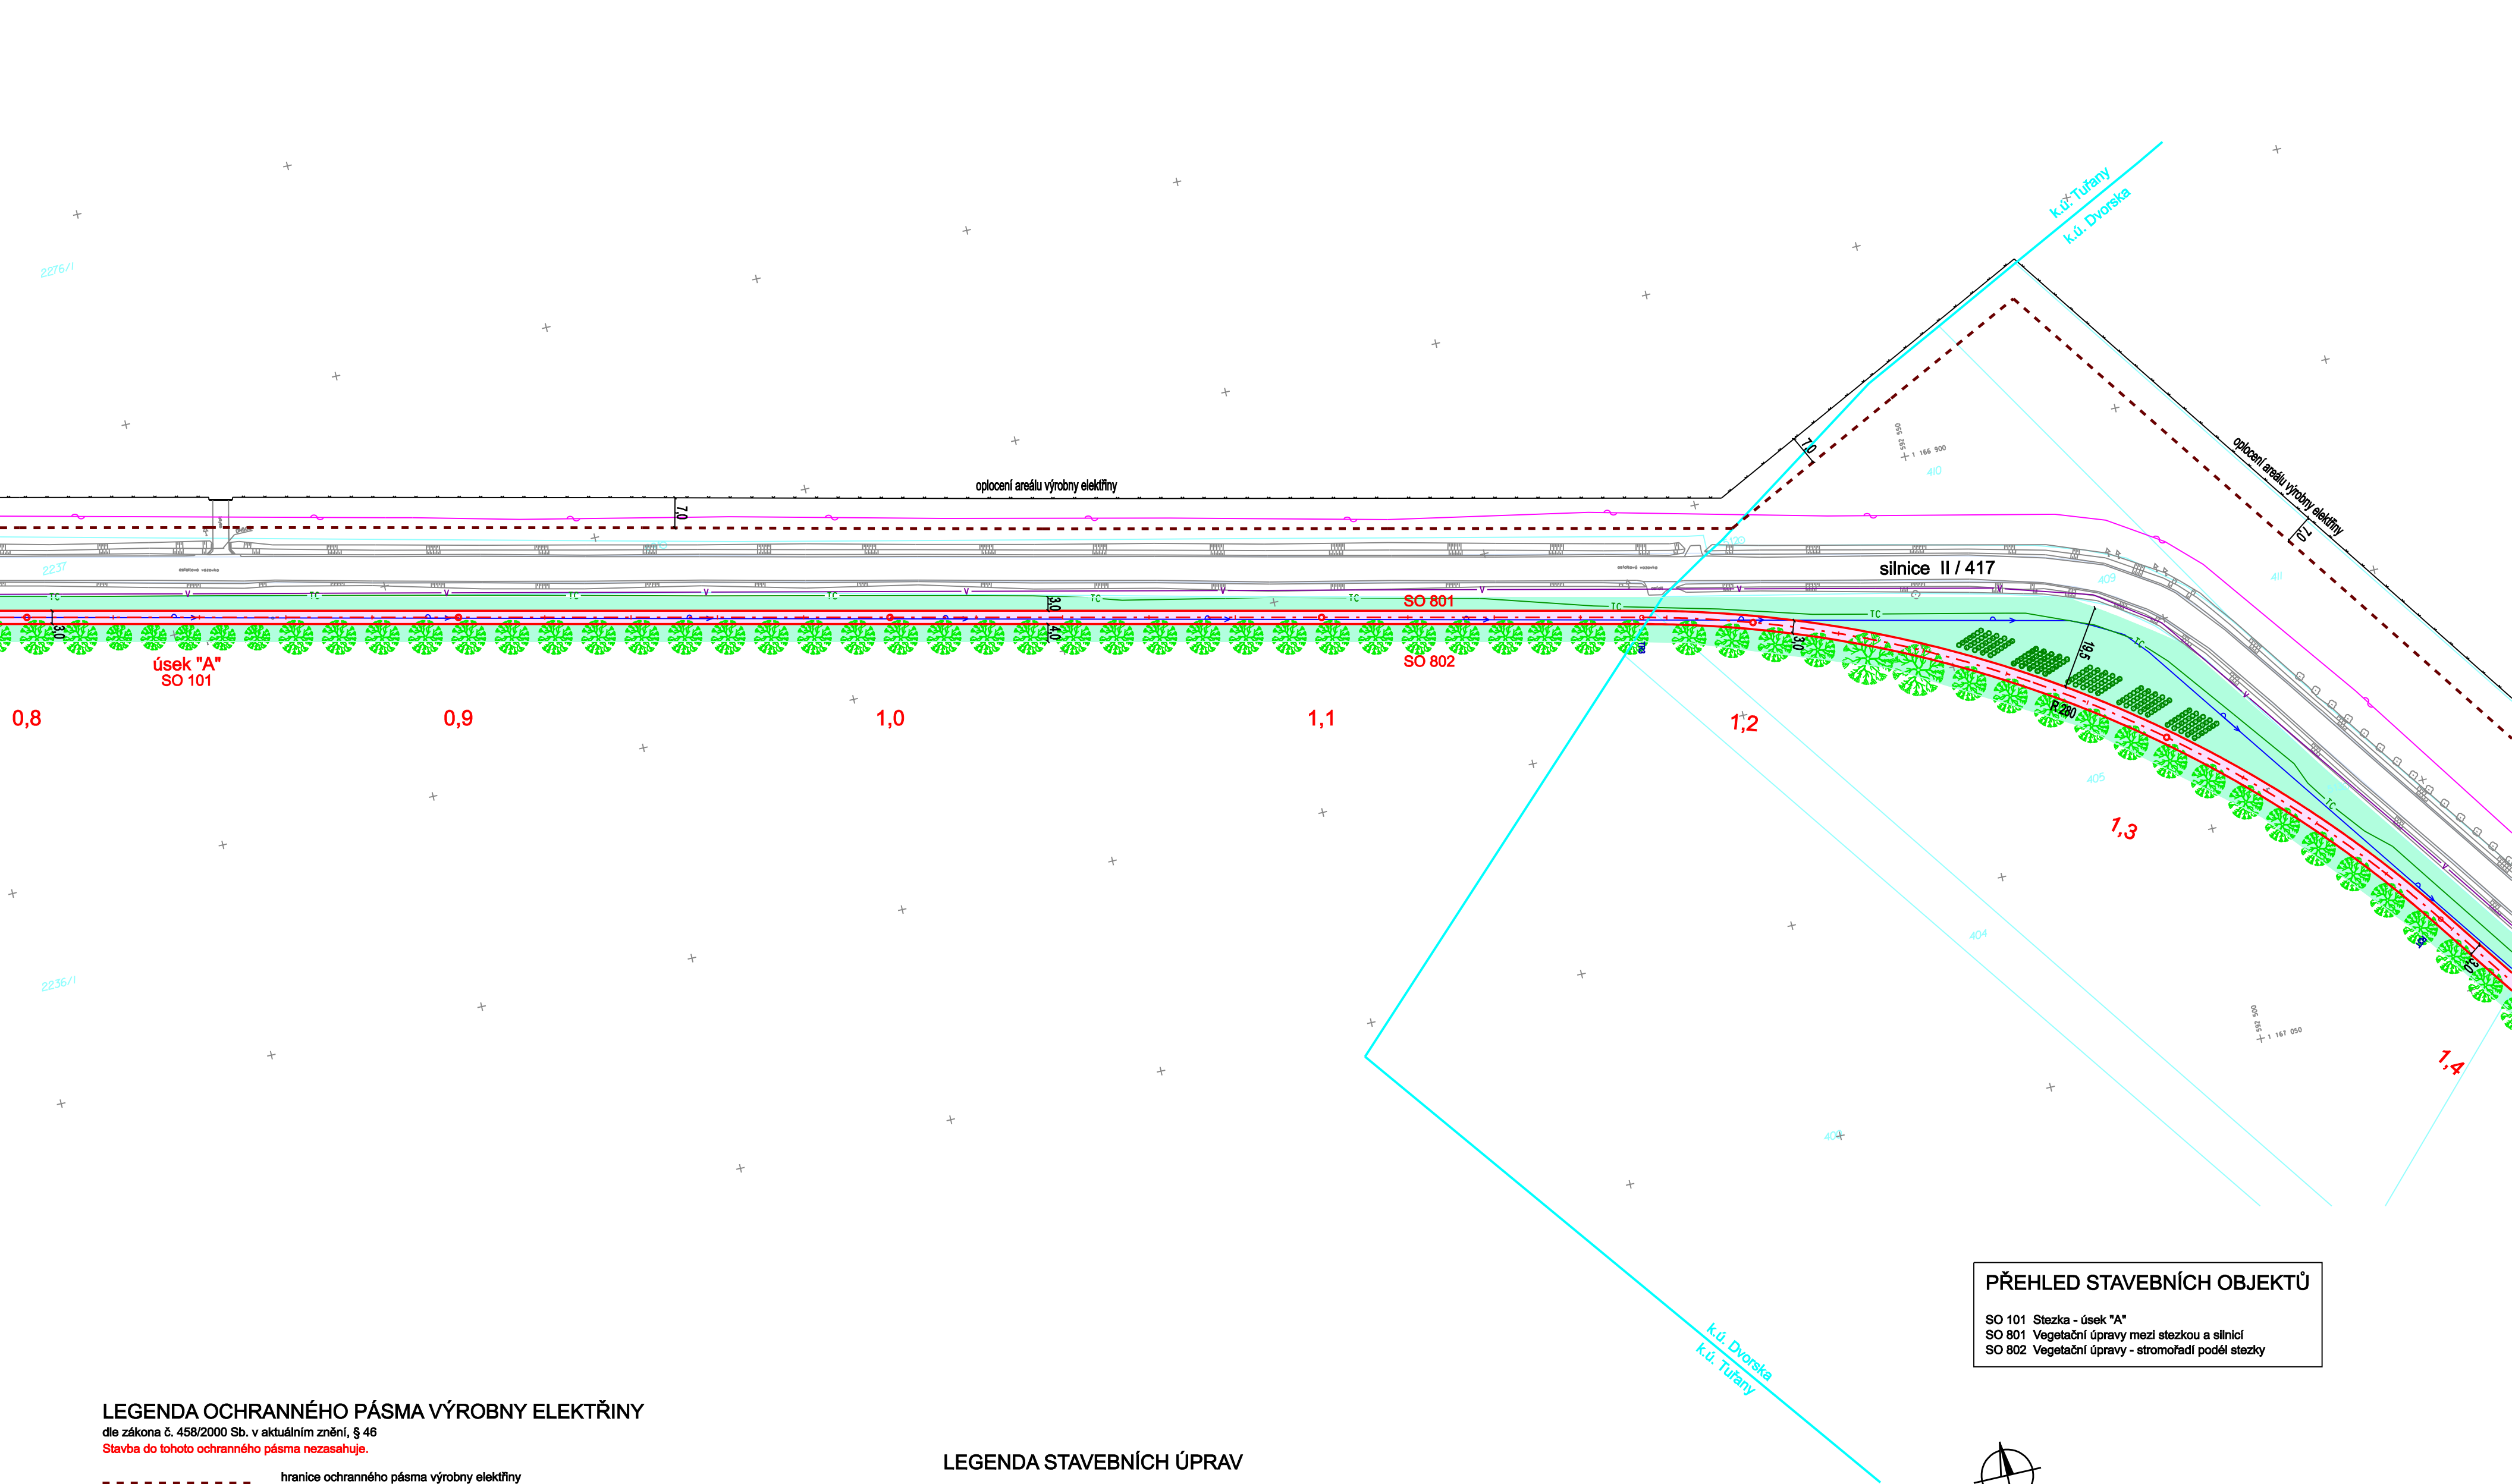

LEGENDA OCHRANNÉHO PÁSMU VÝROBNY ELEKTŘINY

dle zákona č. 458/2000 Sb. v aktuálním znění, § 46
Stavba do tohoto ochranného pásma nezasahuje.

----- hranice ochranného pásma výroby elektřiny
připojené k distribuční soustavě s napětím 1 - 52 kV včetně

LEGENDA STÁV. INŽ. SÍTÍ

- vodovod
- telekomunikační kabelové vedení CETIN
- telekomunikační kabelové vedení Vodafone
- telekomunikační kabelové vedení Telia Carrier

Zakreslená poloha tras inž. sítí je pouze informativní - z výkresu nelze polohu sítí odměřovat. Před zahájením stavebních prací musí investor zajistit přesné vytyčení všech inž. sítí a jejich přípojek v obvodu stavby u příslušných správců a vyznačení průběhu jejich tras v terénu. Inženýrské sítě musí být při stavbě respektovány.

LEGENDA STAVEBNÍCH ÚPRAV

- stezka pro společný provoz cyklistů a chodců s živičným krytem (SO 101)
- luční trávník (SO 801, SO 802)
- nový strom ovocný (SO 802)
- malé ovocné keře (SO 801)

SOUŘADNICE HL. BODŮ NA OSE STEZKY - ÚSEK "A" - 3.část (JTSK)

OZN.	CHARAKTERISTIKA	STANÍČENÍ STEZKY	SOUŘ. Y	SOUŘ. X
TR3	tečné rozhraní: přímá / oblouk R=280	1,174 21	592 617, 774	1 166 922, 588
R3T	tečné rozhraní: oblouk R=280 / přímá	1,376 48	592 453, 127	1 167 032, 392


PŘEHLED STAVEBNÍCH OBJEKTŮ

- SO 101 Stezka - úsek "A"
- SO 801 Vegetační úpravy mezi stezkou a silnicí
- SO 802 Vegetační úpravy - stromořadí podél stezky



SOUŘ. SYSTÉM: JTSK VÝŠK. SYSTÉM: BALT P.V. HRANICE POZEMKŮ

HL. PROJEKTANT	ING. JIŘÍ ŠEREK	ING. JIŘÍ ŠEREK	
VYPRACOVALI	ING. JIŘÍ ŠEREK ING. PAVLA DRBALOVÁ	JOSEFY FAIMONOVÉ 14 628 00 BRNO	
INVESTOR	STATUTÁRNÍ MĚSTO BRNO		
STAVBA	Stezka pro pěší a cyklisty Tuřany-Dvorská	FORMÁT	4 A4
1.etapa		DATUM	01 / 2023
ČÁST DOKUMENTACE	C. Situační výkresy	STUPEN	DSP / PDPS
		ČÍS.ZAKÁZKY	0421
Koordinální situační výkres - 3.část		MĚŘITKO	1:1000
		OZN.PŘÍLOHY	C.3c

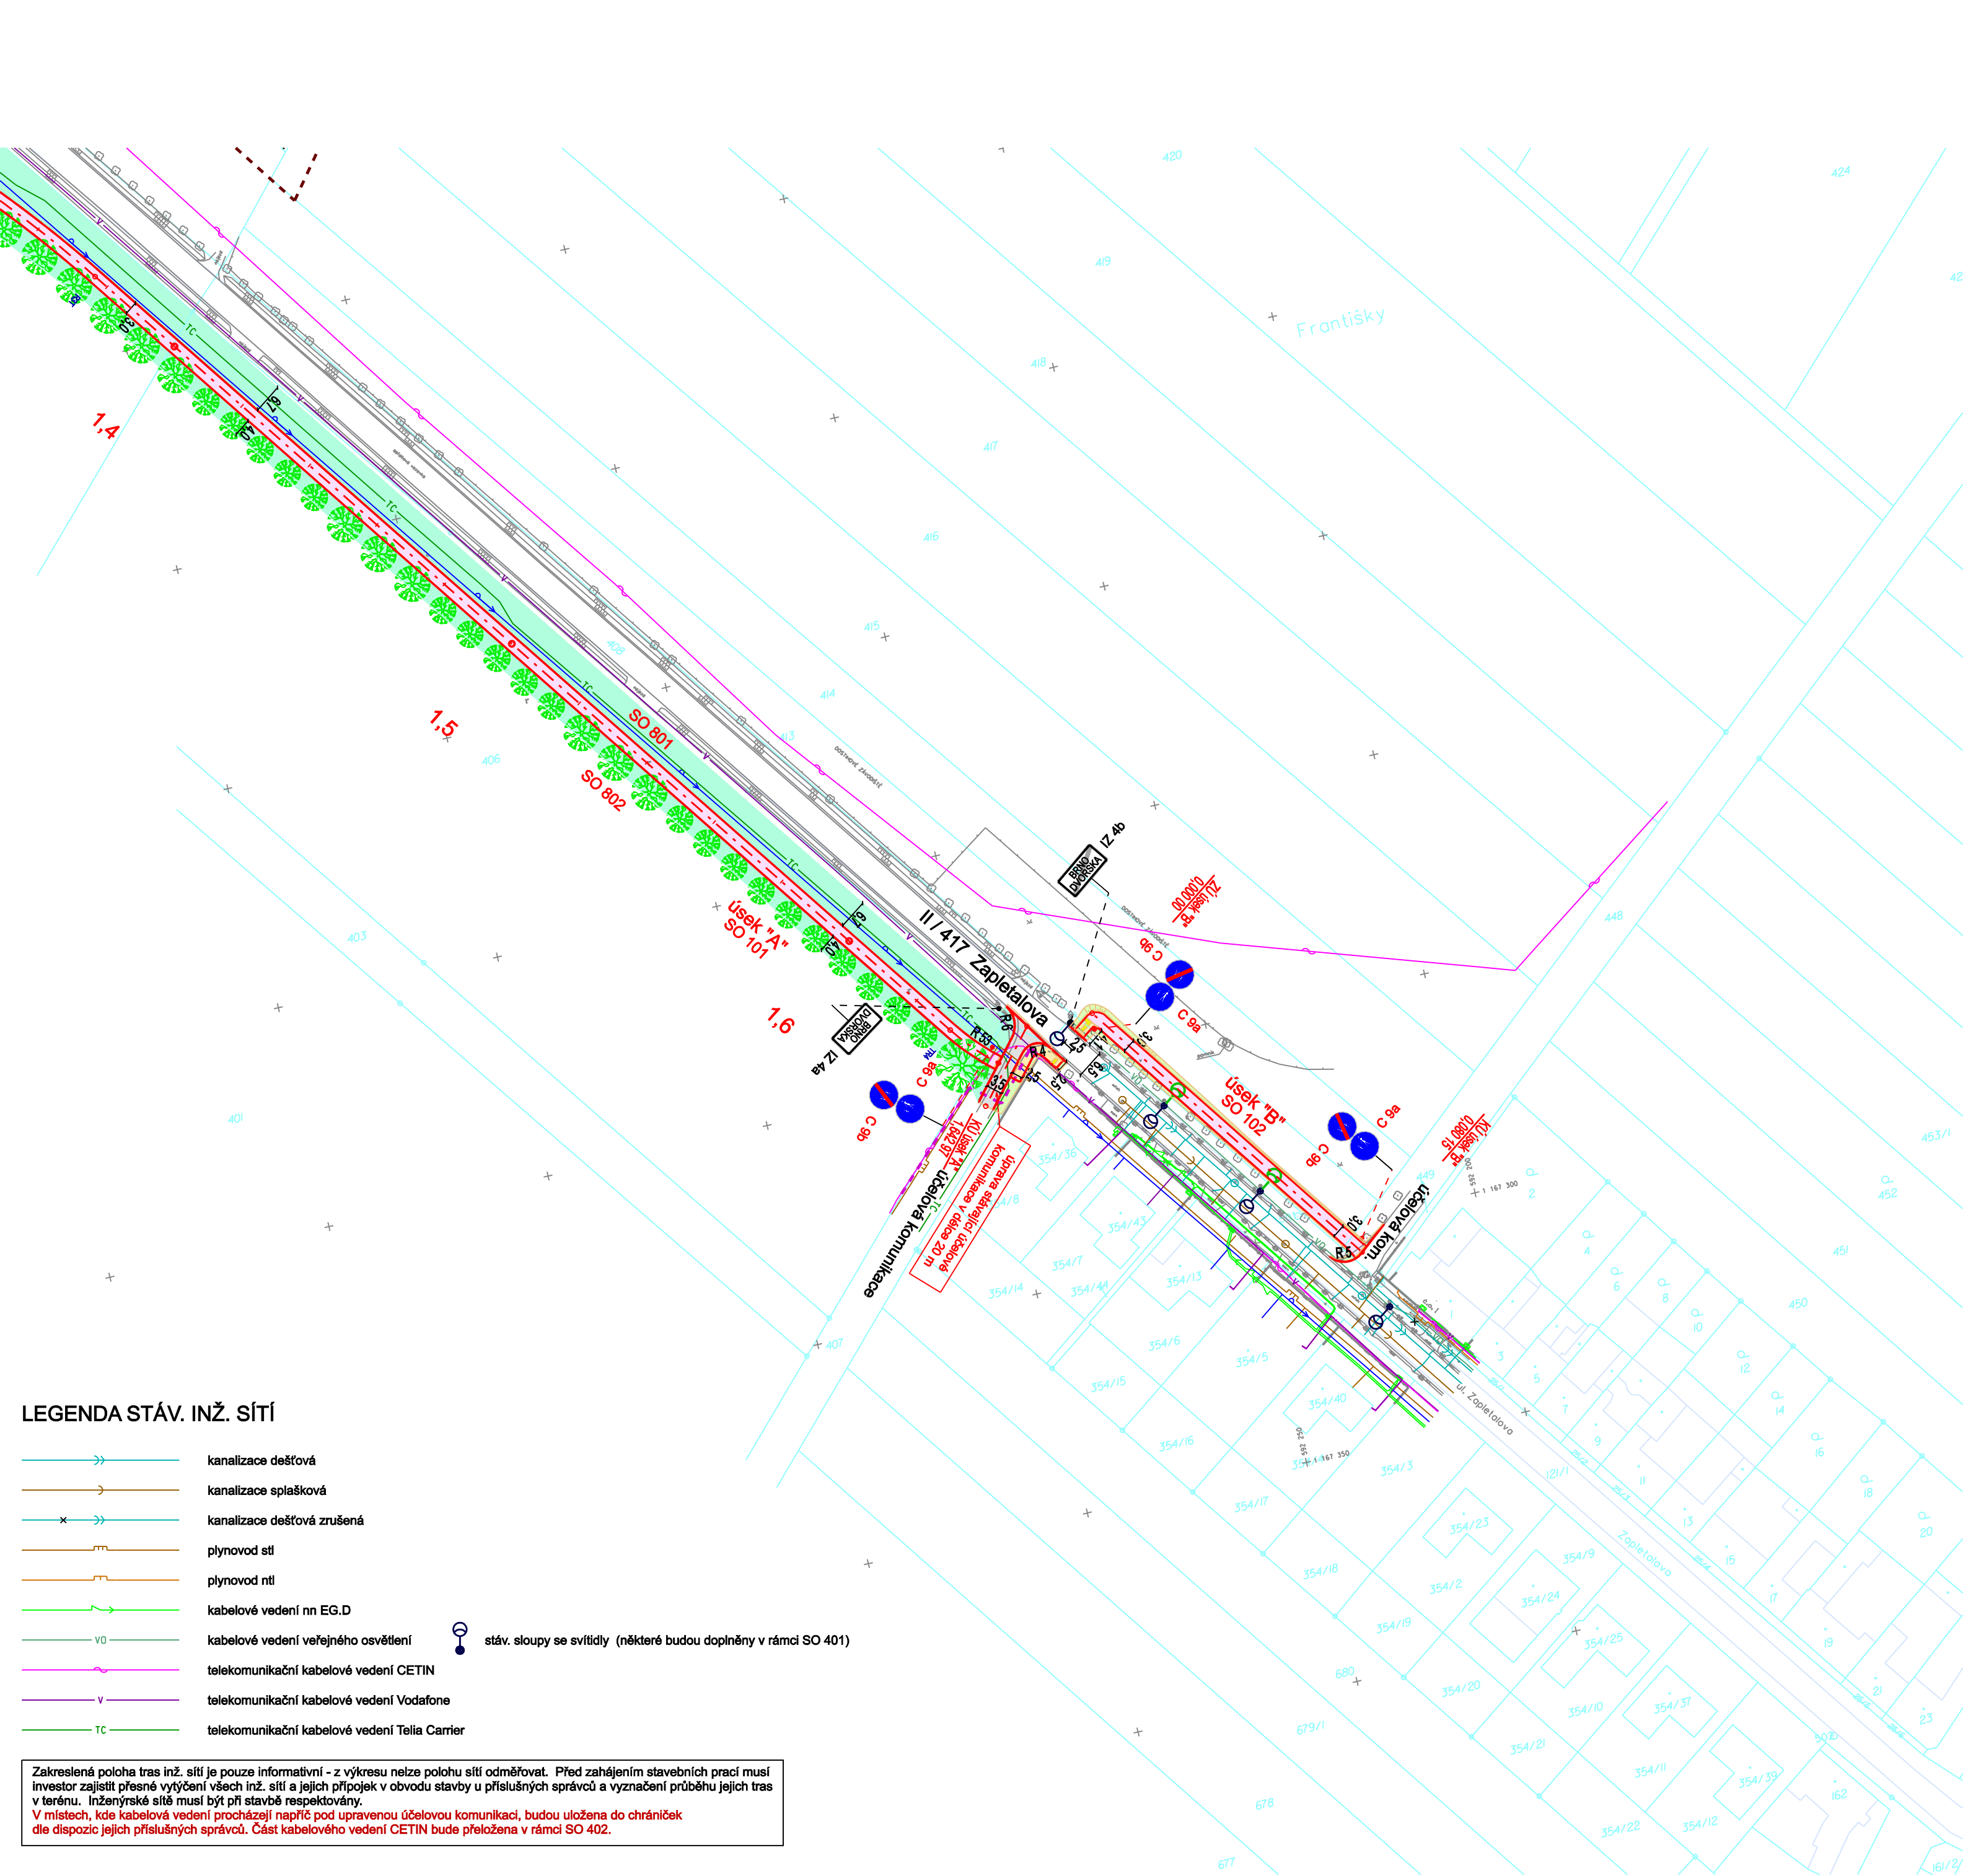

LEGENDA STAVEBNÍCH ÚPRAV

- stezka pro společný provoz cyklistů a chodců s živitným krytem (SO 101, SO 102)
- chodník s krytem z bet. dlažby 200/200 (SO 102)
- úprava stáv. sjezdu na účelovou komunikaci s živitným krytem (SO 102)
- trávník na zemním tělese stezky a chodníku (SO 102)
- luční trávník (SO 801, SO 802)
- nový strom ovocný (SO 802)
- výložníky se svítidly VO LED 13 W (SO 401) doplněné na stávajících sloupech se stáv. svítidly
- přeložené kabelové vedení CETIN (SO 402)

SOUŘADNICE HL. BODŮ NA OSE STEZKY - ÚSEK "B" (JTSK)

OZN.	CHARAKTERISTIKA	STANIČENÍ STEZKY	SOUŘ. Y	SOUŘ. X
ZÚ	začátek úseku (přímá)	0,000 00	592 273, 946	1 167 241, 923
KÚ	konec úseku (přímá)	0,080 15	592 227, 436	1 167 307, 193

SOUŘADNICE HL. BODŮ NA OSE STEZKY - ÚSEK "A" - 4.část (JTSK)

OZN.	CHARAKTERISTIKA	STANIČENÍ STEZKY	SOUŘ. Y	SOUŘ. X
TR4	tečné rozhraní: přímá / oblouk R=53	1,029 95	592 305, 556	1 167 238, 478
KÚ	konec úseku (oblouk R=53)	1,642 97	592 296, 760	1 167 248, 029

PŘEHLED STAVEBNÍCH OBJEKTŮ

- SO 101 Stezka - úsek "A"
- SO 102 Stezka - úsek "B"
- SO 401 Doplnění VO v ul. Zapletalova
- SO 402 Přeložka vedení CETIN
- SO 801 Vegetační úpravy mezi stezkou a silnicí
- SO 802 Vegetační úpravy - stromořadí podél stezky



SOUŘ. SYSTÉM: JTSK VÝŠK. SYSTÉM: BALT P.V. HRANICE POZEMKŮ

HL. PROJEKTANT	ING. JIŘÍ ŠEREK	ING. JIŘÍ ŠEREK	
VYPRACOVALI	ING. JIŘÍ ŠEREK ING. PAVLA DRBALOVÁ BC. RADIM PÁLÁ	JOSEFY FAIMONOVÉ 14 628 00 BRNO	
INVESTOR	STATUTÁRNÍ MĚSTO BRNO		
STAVBA	Stezka pro pěší a cyklisty Tuřany-Dvorská 1.etapa	FORMÁT	4 A4
ČÁST DOKUMENTACE C. Situační výkresy		DATUM	01 / 2023
		STUPEŇ	DSP / PDPS
		ČÍS.ZAKÁZKY	0421
Koordinační situační výkres - 4.část		MĚŘÍTKO 1:1000	OZN.PŘÍLOHY C.3d

LEGENDA STÁV. INŽ. SÍTÍ

- kanalizace dešťová
- kanalizace splašková
- kanalizace dešťová zrušená
- plynovod stl
- plynovod ntí
- kabelové vedení nn EG.D
- kabelové vedení veřejného osvětlení
- telekomunikační kabelové vedení CETIN
- telekomunikační kabelové vedení Vodafone
- telekomunikační kabelové vedení Telia Carrier
- stáv. sloup se svítidly (některé budou doplněny v rámci SO 401)

Zakreslená poloha tras inž. sítí je pouze informativní - z výkresu nelze polohu sítí odměřovat. Před zahájením stavebních prací musí investor zajistit přesné vytýčení všech inž. sítí a jejich přípojek v obvodu stavby u příslušných správců a vyznačení průběhu jejich tras v terénu. Inženýrské sítě musí být při stavbě respektovány.
V místech, kde kabelová vedení procházejí napříč pod upravenou účelovou komunikací, budou uložena do chrániček dle dispozic jejich příslušných správců. Část kabelového vedení CETIN bude přeložena v rámci SO 402.