
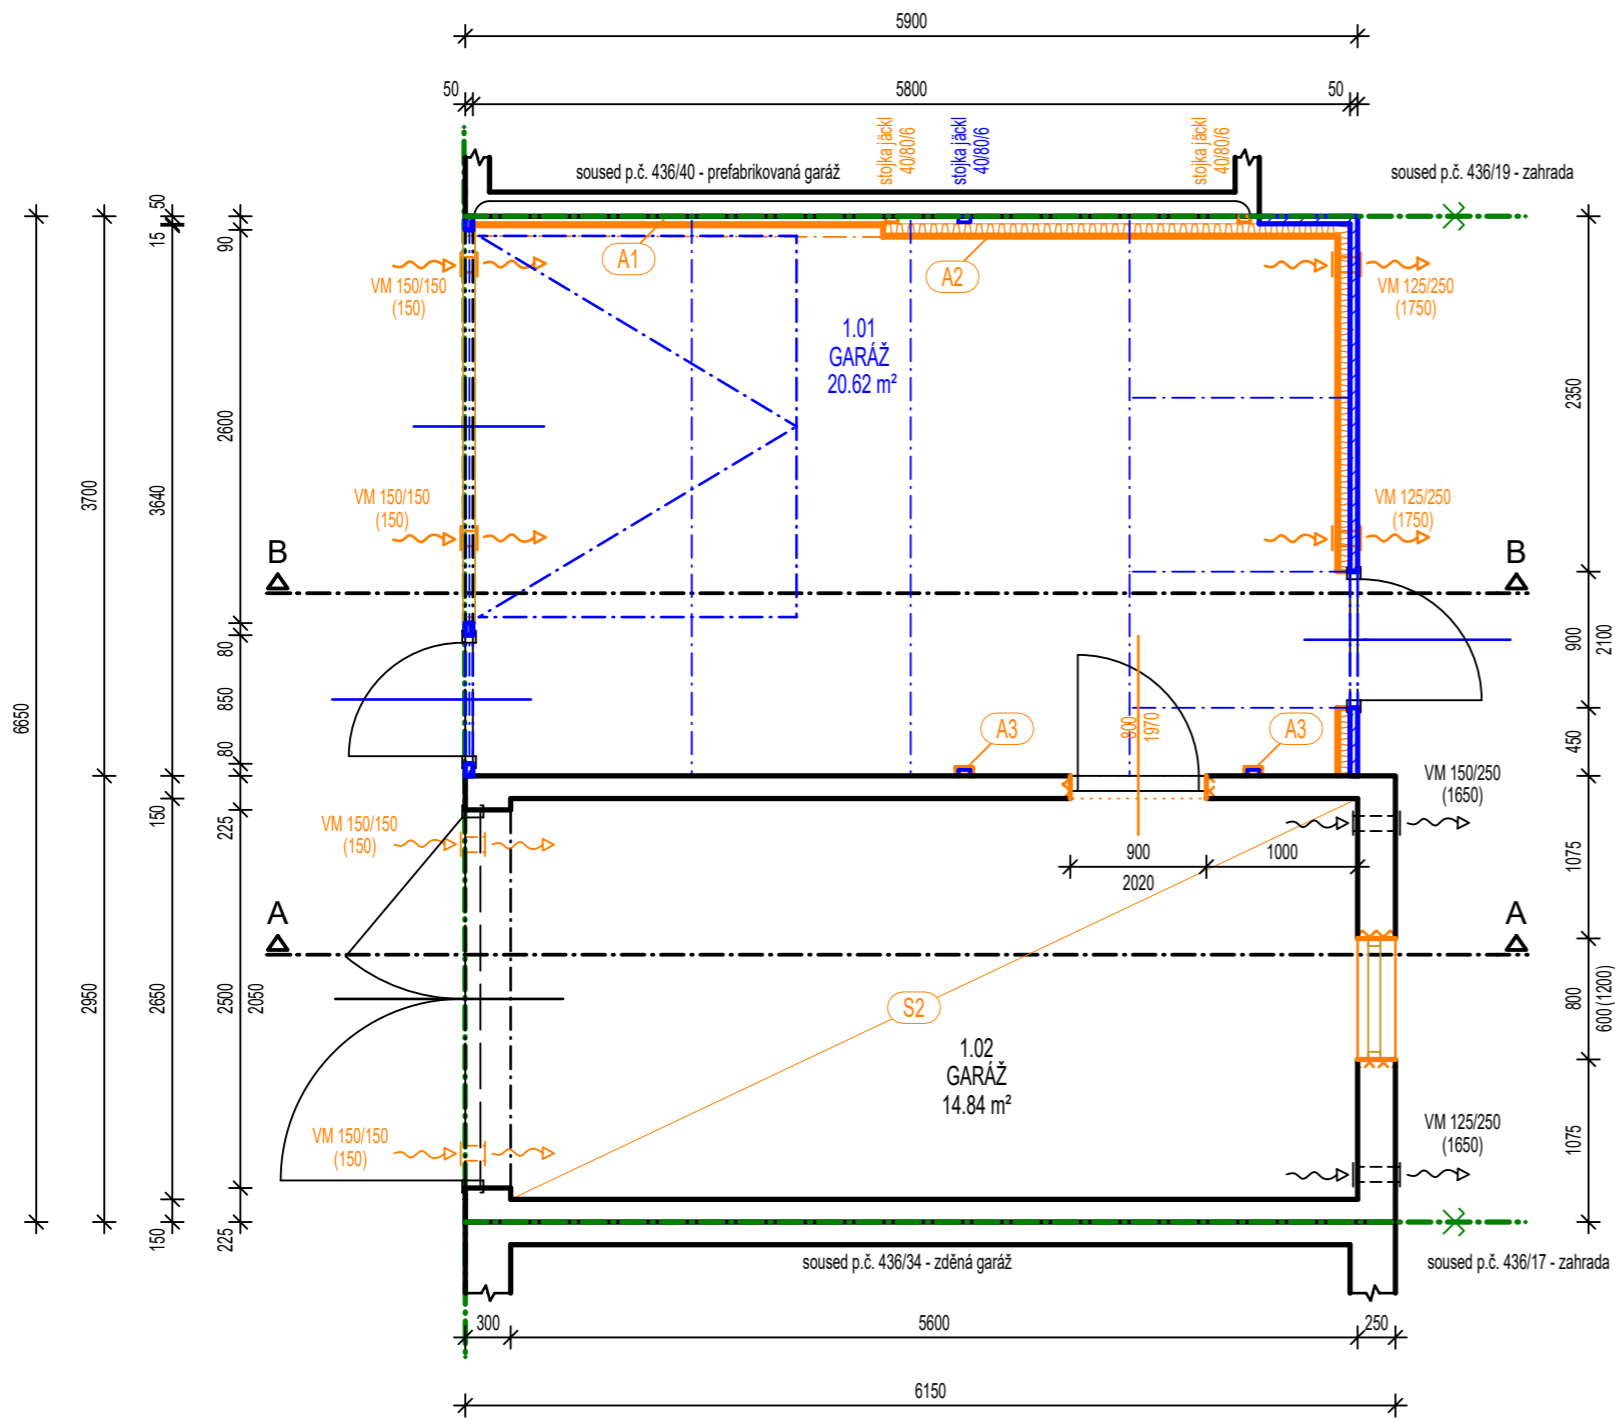


Hlavní projektant Ing. Jan Harašta, CSc.	Projektant Ing. Jan Harašta, CSc.	Vypracoval Mgr. David Skýba	Technická kontrola Ing. Jan Harašta, CSc.	 Ing. Jan Harašta, CSc. Rolencova 73, 620 00 Brno IČO: 114 78 624, DIČ CZ480204461 tel.: 545 219 907, 737 605 942, e-mail: projekce@harašta.cz
Kraj: Jihomoravský	Okres: Brno - město	Místo: Holásky	Formát: 1 A4	
Investor: Ing. Ph.D. Petr Jedlička a Ing. Lenka Jedličková, V Aleji 156/138, 620 00 Brno			Datum: II. 2023	
Název akce: PŘÍSTAVBA GARÁŽE KE STÁVAJÍCÍ GARÁŽI Garáž pro RD, ulice V Aleji 138, Brno - Holásky p.č. 436/18, 436/33, k.ú. Holásky, obec Brno			Stupeň: Projekt pro územní a stavební řízení	
Obsah výkresu: Koordinační situace			Číslo zakázky:	
			Archivní číslo: H-1579/22	
			Měřítko: 1:100	
			Výkres číslo: C.2	



- (P1) ZÁMKOVÁ DLAŽBA POJÍŽDĚNÁ:**
- zámková dlažba 60 mm
 - kamenná díř 4-8 mm 40 mm
 - geotextilie Filtek 500 g/m²
 - hydroizolace Fatrafol 806
 - geotextilie Filtek 500 g/m²
 - štěrkodř 0-16 mm 150 mm
 - CELKEM 250 mm**

- (S1) STÁVAJÍCÍ ZASTŘEŠENÍ:**
- plechová krytina

- (A1) OPLÁŠTĚNÍ STĚNY GARÁŽE:**
- ceřis deska 18 mm

- (A2) SDK STĚNA:**
- sádrokartonová deska protipožární 15 mm
 - minerální vata 75 mm

- (A3) OPLÁŠTĚNÍ OCELOVÝCH PRVKŮ:**
- sádrokartonová deska protipožární 15 mm

- (S2) ZASTŘEŠENÍ GARÁŽE:**
- hydroizolační fólie PVC - ALKORPLAN 35176 1,5 mm
 - geotextilie Filtek 300 g/m²
 - střešní pěnový polystyren EPS 150 S 50 mm
 - násyp lehkého kameniva (keramzit) 30 - 150 mm
 - stávající živičná krytina
 - stávající betonová mazanina 50 mm
 - stávající ŽB stropnice 100 mm


LEGENDA MÍSTNOSTÍ

Č.M.	NÁZEV MÍSTNOSTI	M ²	PODLAHA	STĚNA	STROP	LIŠTA
1.01	GARÁŽ	20.62	Zámková dlažba	Malba	Krytina	
1.02	GARÁŽ	14.84	Betonová mazanina	Malba	Malba	

PLOCHA MÍSTNOSTÍ CELKEM: 35.46


LEGENDA:

- stávající zdivo (CP na maltu VC)
- dodatečně povolované konstrukce
- nově navrhované konstrukce

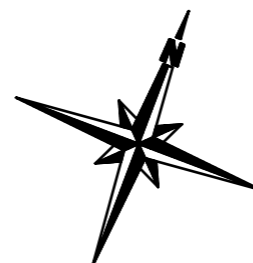


Hlavní projektant Ing. Jan Harašta, CSc.	Projektant Ing. Jan Harašta, CSc.	Vypracoval Mgr. David Skyba	Technická kontrola Ing. Jan Harašta, CSc.	 Ing. Jan Harašta, CSc. Rolenova 73, 620 00 Brno IČO: 114 78 624, DIČ CZ480204461 tel.: 545 219 907, 737 605 942, e-mail: projekce@harašta.cz
Kraj: Jihomoravský	Okres: Brno - město	Místo: Holásky	Formát: 2 A4	
Investor: Ing. Ph.D. Petr Jedlička a Ing. Lenka Jedličková, V Aleji 156/138, 620 00 Brno			Datum: II. 2023	Stupeň: Projekt pro územní a stavební řízení
Název akce: PŘÍSTAVBA GARÁŽE KE STÁVAJÍCÍ GARÁŽI			Číslo zakázky:	
Garáž pro RD, ulice V Aleji 138, Brno - Holásky p.č. 436/18, 436/33, k.ú. Holásky, obec Brno			Archivní číslo: H-1579/22	Měřítko: 1:50 Výkres číslo: D.1.03
Obsah výkresu: Půdorys - nový stav				


ŘEZ A-A:

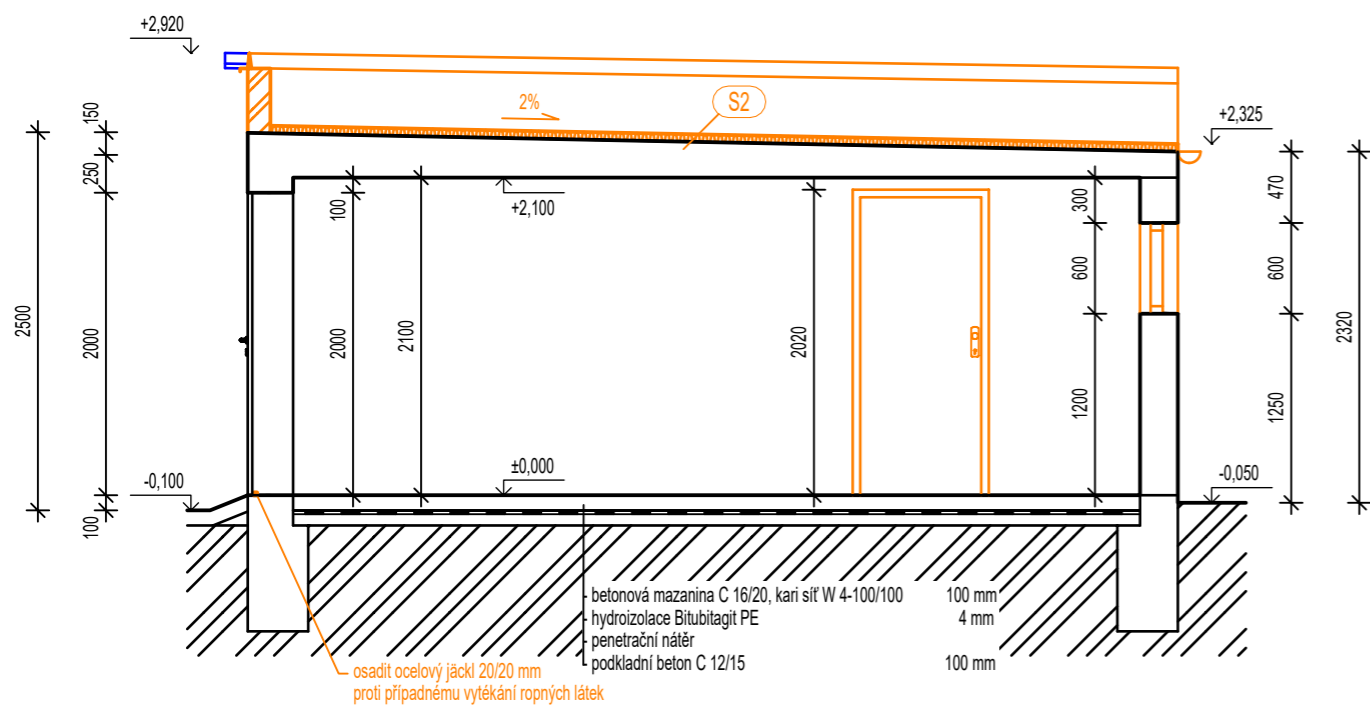


POHLED ULIČNÍ:

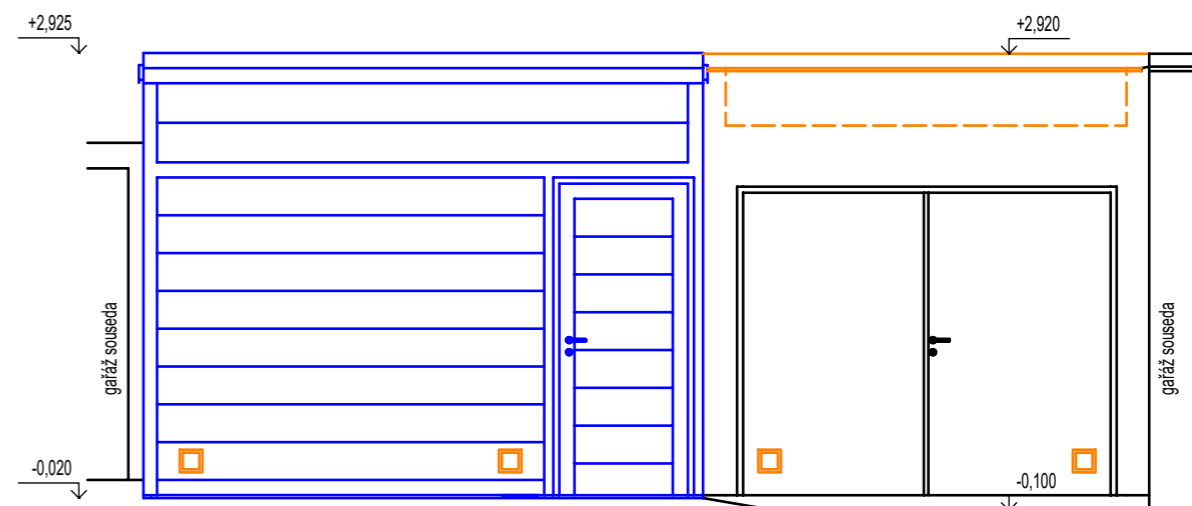

ŘEZ B-B:

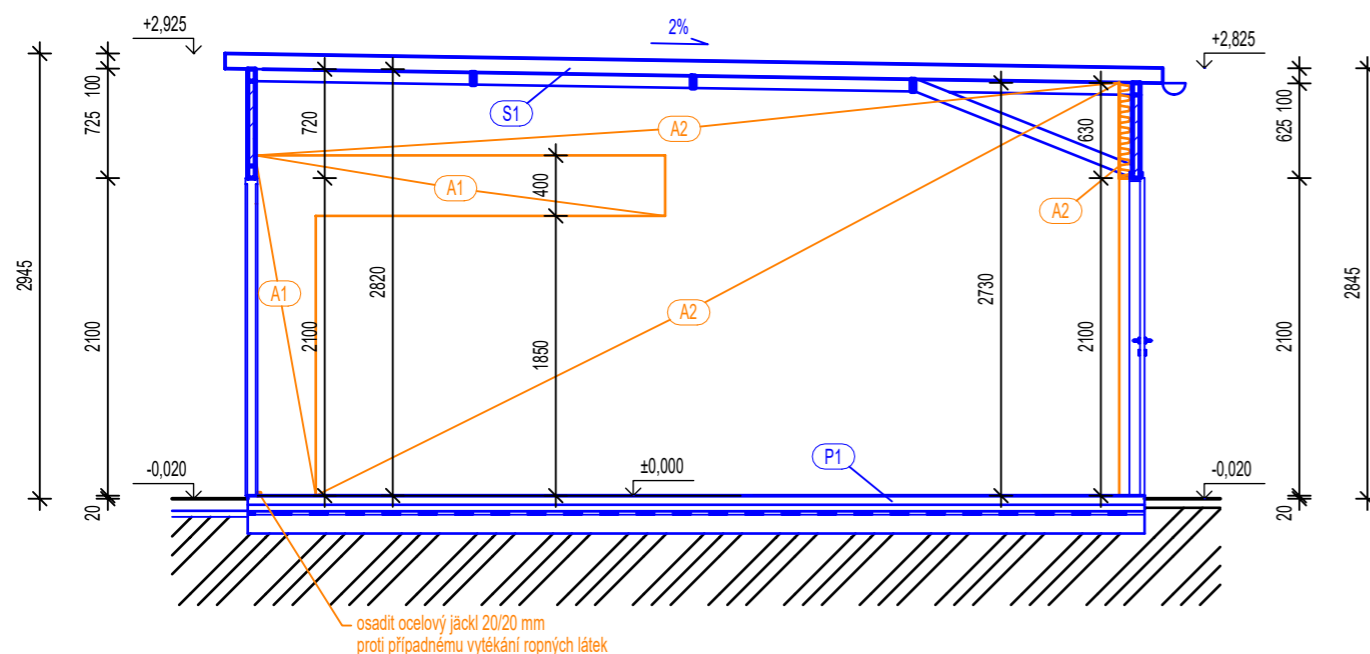

POHLED ZADNÍ:

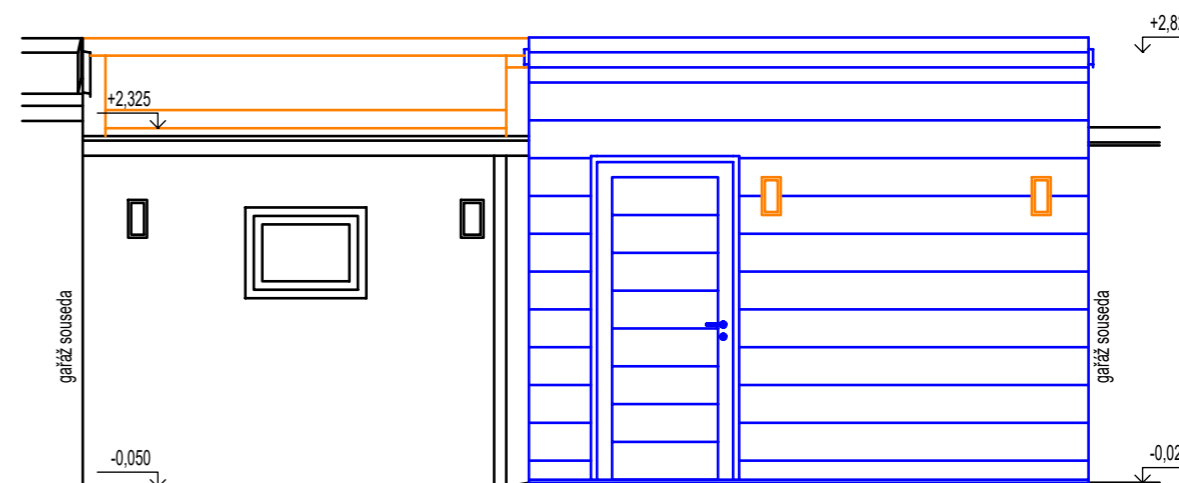

P1 ZÁMKOVÁ DLAŽBA POJÍŽDĚNÁ:

- zámková dlažba 60 mm
- kamenná drť 4-8 mm 40 mm
- geotextilie Filtek 500 g/m2
- hydroizolace Fatrafol 806
- geotextilie Filtek 500 g/m2
- štěrkodř 0-16 mm 150 mm
- CELKEM 250 mm

S1 STÁVAJÍCÍ ZASTŘEŠENÍ:

- plechová krytina

A1 OPLÁŠTĚNÍ STĚNY GARÁŽE:

- cetris deska 18 mm

A2 SDK STĚNA:

- sádrokartonová deska protipožární 15 mm
- minerální vata 75 mm

A3 OPLÁŠTĚNÍ OCELOVÝCH PRVKŮ:

- sádrokartonová deska protipožární 15 mm

S2 ZASTŘEŠENÍ GARÁŽE:

- hydroizolační fólie PVC - ALKORPLAN 35176 1,5 mm
- geotextilie Filtek 300 g/m2
- střešní pěnový polystyren EPS 150 S 50 mm
- násyp lehkého kameniva (keramzit) 30 - 150 mm
- stávající živičná krytina
- stávající betonová mazanina 50 mm
- stávající ŽB stropnice 100 mm

LEGENDA:

- stávající zdivo (CP na maltu VC)
- dodatečně povolované konstrukce
- nově navrhované konstrukce

Hlavní projektant Ing. Jan Harašta, CSc.	Projektant Ing. Jan Harašta, CSc.	Vypracoval Mgr. David Skýba	Technická kontrola Ing. Jan Harašta, CSc.	 Ing. Jan Harašta, CSc. Rolenovca 73, 620 00 Brno IČO: 114 78 624, DIČ CZ480204461 tel.: 545 219 907, 737 605 942, e-mail: projekce@harašta.cz
Kraj: Jihomoravský	Okres: Brno - město	Místo: Holásky	Formát: 2 A4	
Investor: Ing. Ph.D. Petr Jedlička a Ing. Lenka Jedličková, V Aleji 156/138, 620 00 Brno			Datum: II. 2023	Stupeň: Projekt pro územní a stavební řízení Číslo zakázky: Archivní číslo: H-1579/22
Název akce: PŘÍSTAVBA GARÁŽE KE STÁVAJÍCÍ GARÁŽI Garaž pro RD, ulice V Aleji 138, Brno - Holásky p.č. 436/18, 436/33, k.ú. Holásky, obec Brno			Měřítko: 1:50	
Obsah výkresu: Řezy a pohledy - nový stav				