

BOD Č.:

Vyjádření k záměru „Splašková kanalizační přípojka pro p.č.2333 k.ú. Holásky“

Rada se seznámila s žádostí Ing. Jaroslava Babáka o vyjádření k dokumentaci pro povolení záměru „Splašková kanalizační přípojka pro p.č.2333 k.ú. Holásky“. Jedná se o vybudování splaškové kanalizační ní přípojky na p.č. 2333 k.ú. Holásky. Stavbou přípojky dojde k dotčení stavby TDI Výmlatiště. Proto bude nutná koordinace s uvedenou stavbou.

Usnesení:

Rada **nemá námitky** k dokumentaci pro povolení záměru „Splašková kanalizační přípojka pro p.č.2333 k.ú. Holásky“ podle dokumentace, které tvoří přílohu č. ... a požaduje koordinovat tento záměr s akcí TDI Výmlatiště.

Hlasování: pro: , proti: , zdržel se:

Zajistí: OV

Termín: RMČ

Důvodová zpráva, komentář, poznámka zpracovatele:

Jedná se o připojení pozemku na kanalizaci.

Doplňující vyjádření jiného odboru:

Zpracováno dne:24.7.2026

<i>Garance správnosti a zákonnosti předkládaného materiálu</i>				
Zpracovatel/odbor	Právník	Ekonom	Vedoucí odboru	Předkladatel
OV	Mgr. Eva Hnátková	Ing. Tomáš Hornocho	Ing. arch. Boris Medek	Ing. arch. Boris Medek


Dobrý den,

žádám o Vaše stanovisko ke stavbě splaškové přípojky. PD přílohou.


S pozdravem

J. Babák

608 800 788

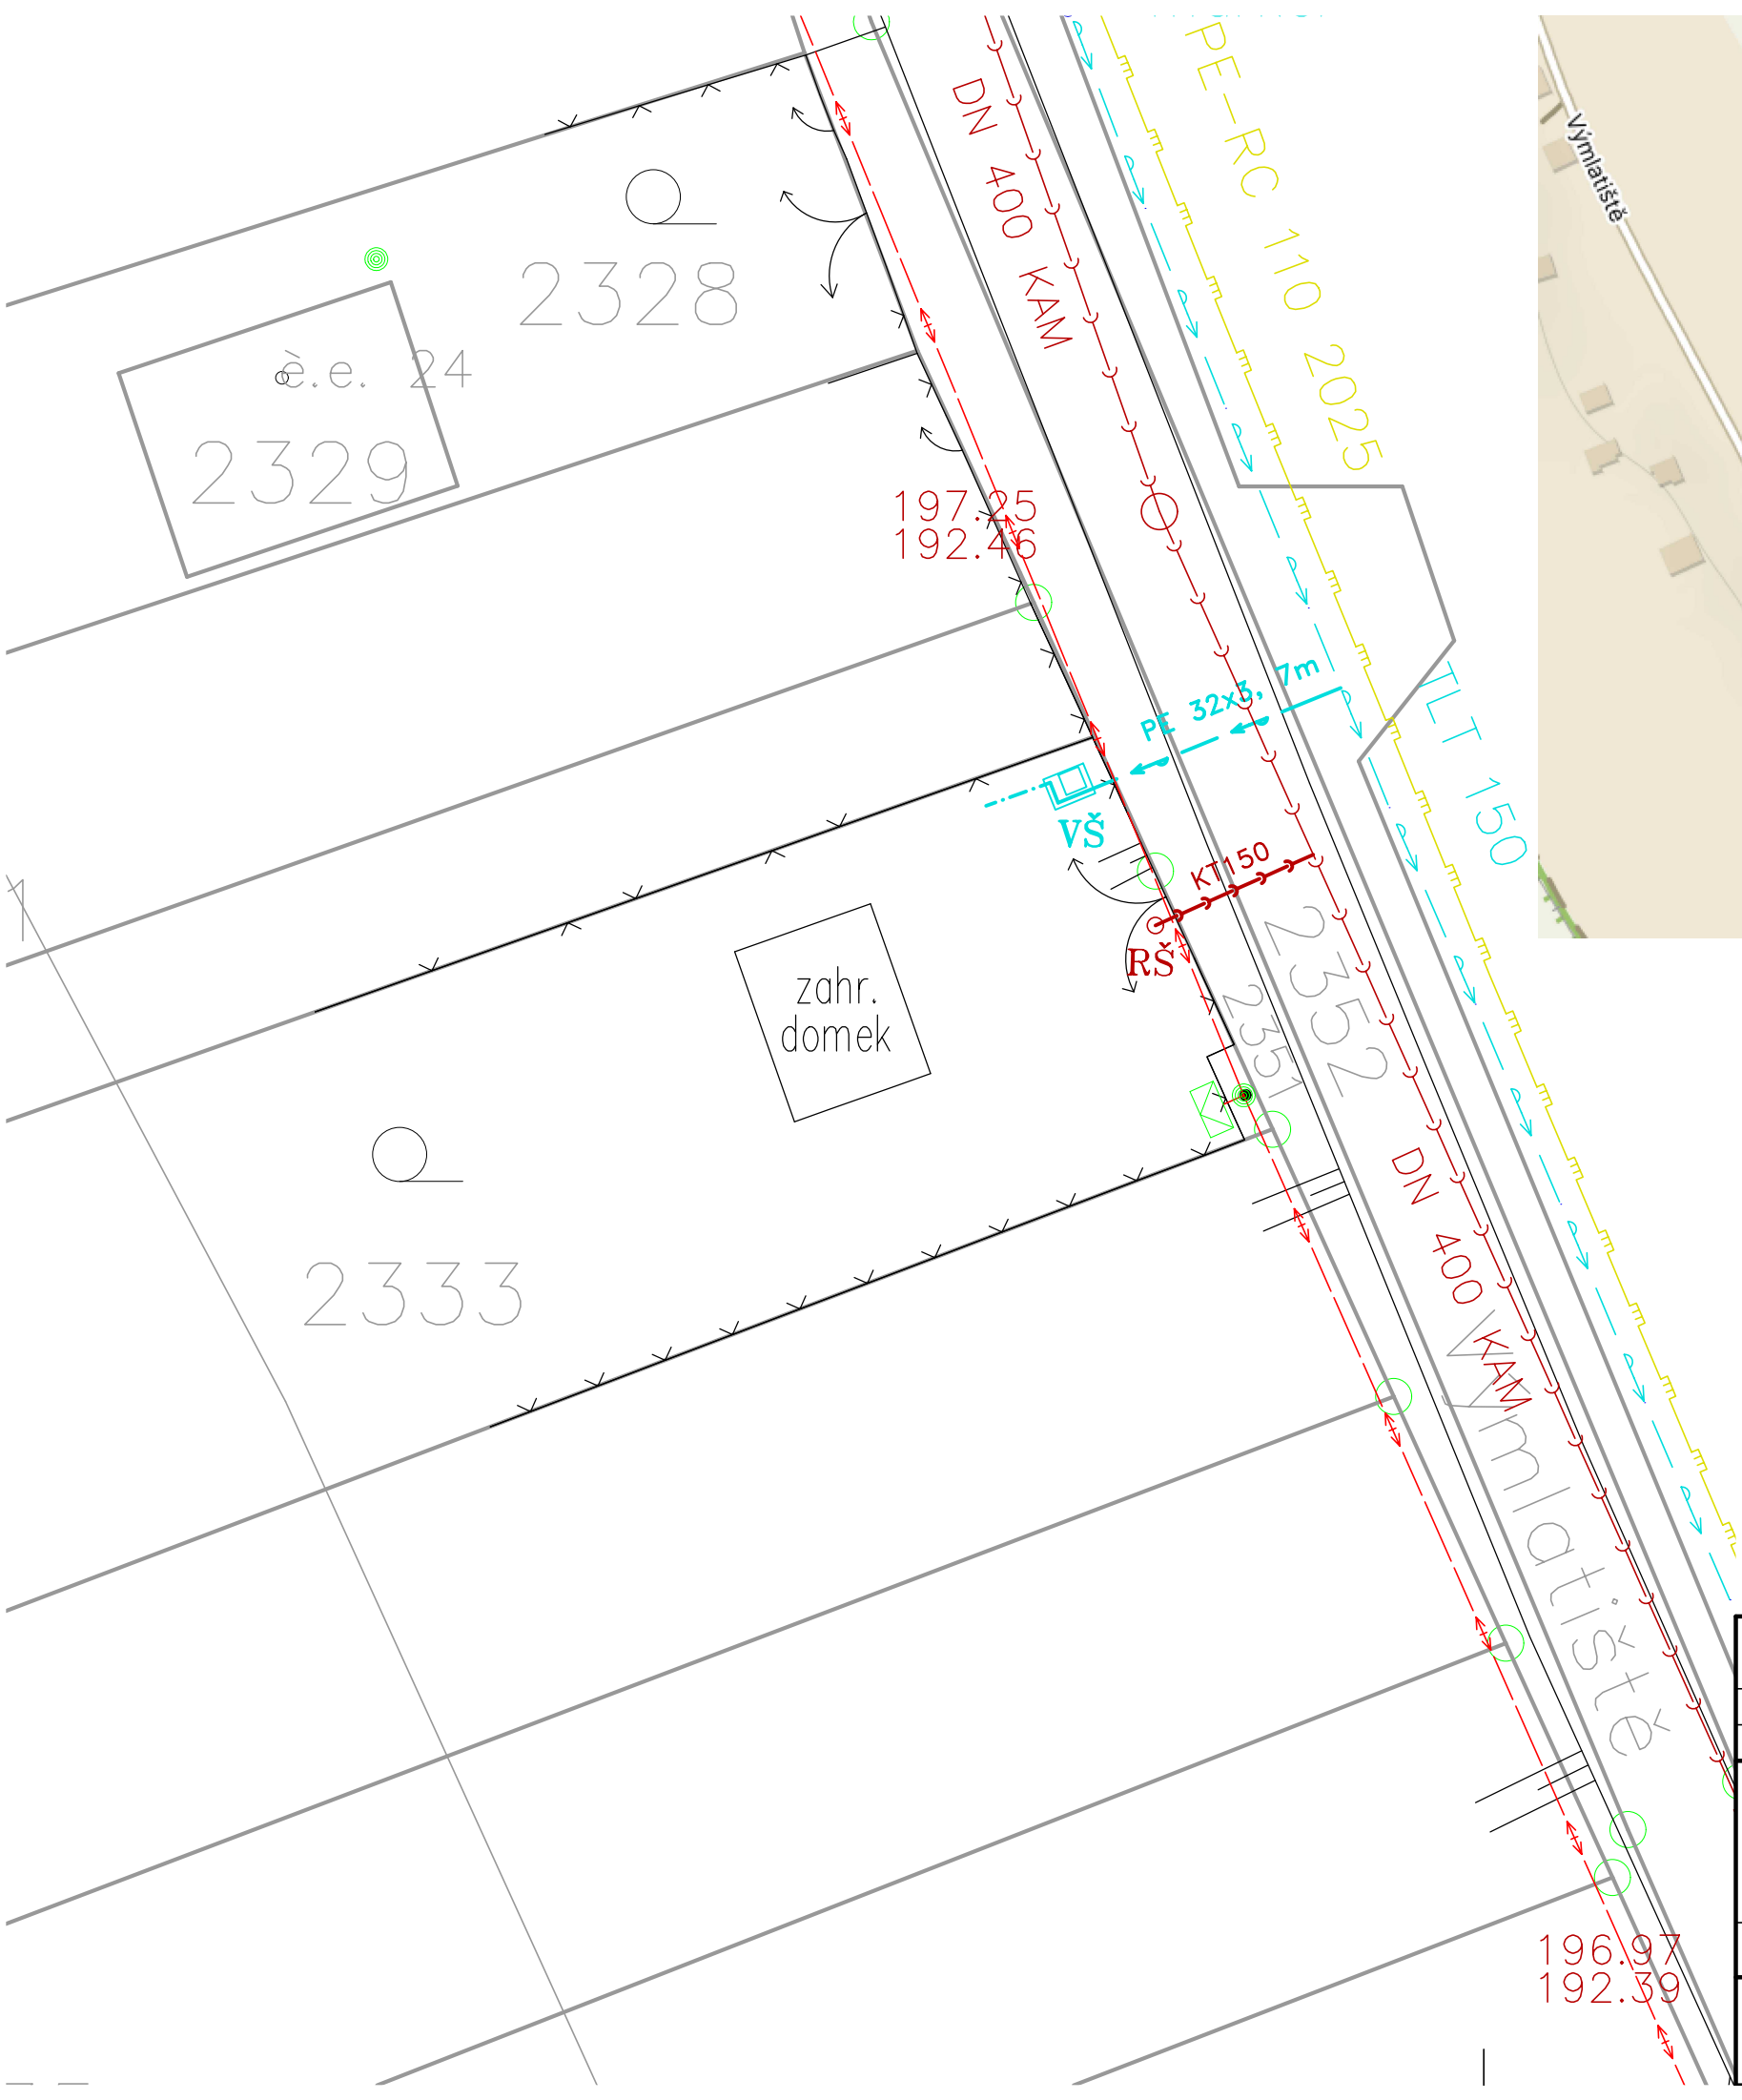

- LEGENDA:**
- NAVRŽENÉ:**
SPLAŠKOVÁ PŘÍPOJKA
NAVRŽENÉ – JINÁ PD:
VODOVODNÍ PŘÍPOJKA
- STÁVAJÍCÍ:**
VODOVOD
SPLAŠKOVÁ KANALIZACE
PLYNOVOD STL
NADZEMNÍ NN

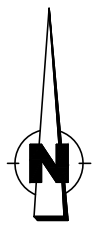


Podepsal Ing.. Jaroslav Babák
DN: cn=Ing.. Jaroslav Babák,
o=Ing.Jaroslav Babák, ou=1,
email=jara.babak@atlas.cz
Datum: 2026.07.15 18:36:28 +02'00'

ZODP. PROJEKTANT ING. J. BABÁK	HIP .	VYPRACOVAL ING. J. BABÁK	ZAK. ČÍSLO .	Ing. Jaroslav BABÁK 608 800 788, jara.babak@atlas.cz	
MÍSTO STAVBY: BRNO – HOLÁSKY		OKRES: BRNO – MĚSTO		projekce, inženýring vodohospodářských staveb	
INVESTOR: PAVEL PLEVA					
AKCE: SPLAŠKOVÁ PŘÍPOJKA HOLÁSKY, P.Č. 2333				STUPEŇ: ZÁMĚR	ČÍSLO PARÉ:
				DATUM: 07/2026	
OBJEKT: .					
PŘÍLOHA: SITUACE STAVBY				MĚŘÍTKO: 1:200	Č. PŘÍLOHY: 2.

CESTA	ZEL. PÁS	ZAHRADA P.Č. 2333
pč2352	pč2351	

1:100/100

SPLAŠKOVÁ
PŘÍPOJKA

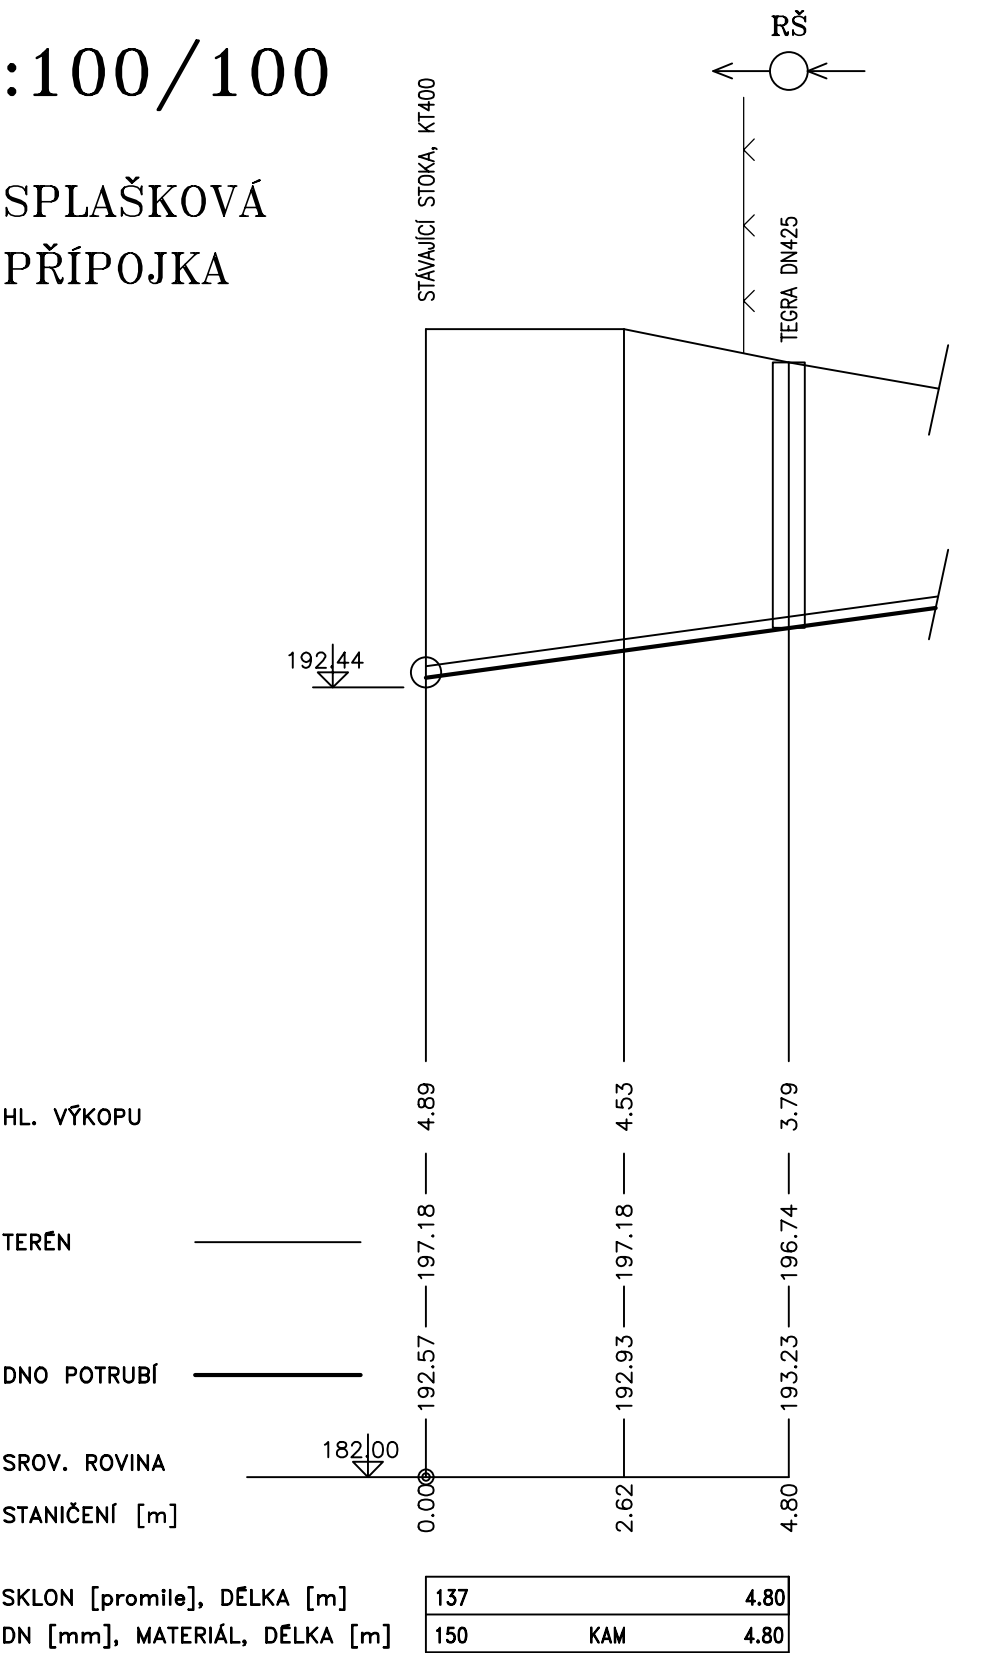

ZODP. PROJEKTANT ING. J. BABÁK	HIP .	VYPRACOVAL ING. J. BABÁK	ZAK. ČÍSLO .	Ing. Jaroslav BABÁK 608 800 788, jara.babak@atlas.cz	
MÍSTO STAVBY: BRNO – HOLÁSKY		OKRES: BRNO – MĚSTO		projekce, inženýring vodohospodářských staveb	
INVESTOR: PAVEL PLEVA					
AKCE: SPLAŠKOVÁ PŘÍPOJKA HOLÁSKY, P.Č. 2333				STUPEŇ:	ČÍSLO PARÉ:
				ZÁMĚR	
				DATUM:	
OBJEKT:				07/2026	
PŘÍLOHA:				MĚŘÍTKO:	Č. PŘÍLOHY:
PODÉLNÝ PROFIL				1:100	3.