



LEGENDA PLOCH

CELKOVÁ PLOCHA VŠECH POZEMKŮ	564,00 m ²
ZASTAVĚNÁ PLOCHA RODINNÉHO DOMU S0.01	85,90 m ²
ZASTAVĚNÁ PLOCHA SKLADU NÁŘADÍ S0.02	23,60 m ²
ZASTAVĚNÁ PLOCHA PTAČÍ VOLIÉRY S0.03	33,65 m ²
PŘÍSTŘEŠEK	19,40 m ²
PŘEDZAHŘÁDKA	17,20 m ²
ZAHRADA	384,25 m ²

- STÁVAJÍCÍ RD S0.01
- SKLAD NÁŘADÍ S0.02
- PŘÍSTŘEŠEK
- PTAČÍ VOLIÉRA S0.03
- ZAHRADA
- PŘEDZAHŘÁDKA
- BAZÉN 5x3 m / hl. 1500 mm
- STUDNA Ø1000 mm

DOPLŇUJÍCÍ INFORMACE

SKLAD NÁŘADÍ 1NP + SKLEP; PTAČÍ VOLIÉRA 1NP

ZDĚNÝ OBJEKT

PULTOVÁ STŘECHA, VÝŠKA HŘEBENE +2,665 m, +2,130 m

PLOCHA POZEMKŮ CELKEM 564,00 m²

ZASTAVĚNÁ PLOCHA RODINNÉHO DOMU S0.01 85,90 m²

ZASTAVĚNÁ PLOCHA SKLADU NÁŘADÍ S0.02 24,40 m²

ZASTAVĚNÁ PLOCHA PTAČÍ VOLIÉRY S0.03 33,65 m²

PLOCHA PŘÍSTŘEŠKU 19,40 m²

LEGENDA PŘÍPOJEK

DOMOVNÍ ROZVOD NN

OBJEKTY S0.02 A S0.03 JSOU NAPOJENY NA INŽENÝRSKÉ SÍTĚ DOMOVNÍMI ROZVODY ZE STÁVAJÍCÍHO OBJEKTU RD S0.01.

VEŠKERÉ DEŠŤOVÉ VODY Z ŘEŠENÝCH OBJEKTŮ JSOU SVEDENY DO TRATIVODU NA POZEMKU STAVEBNÍKA.

LEGENDA ZNAČEK

- HRANICE STAVEBNÍHO POZEMKU
- HLAVNÍ VSTUP DO OBJEKTU
- VEDLEJŠÍ VSTUP DO OBJEKTU

schéma

autorizační razítko


0,000 = PODLAHA 1NP

stavebník	Libor Frýz Glocova 707/23, Tuřany, 620 00 Brno	orientace
zodpovědný projektant	Ing. arch. Martina Volejníková Kanice 240, 664 01 Kanice	
projektant	Petr Sapák Na Bráně 271/16, 664 02 Ochoz u Brna	M: +420 728 209 984 E: sapik.petr1@seznam.cz
název stavby	NOVOSTAVBA SKLADU NÁŘADÍ A PTAČÍ VOLIÉRY V TUŘANECH, parc. č. 1038/1 - DODATEČNÉ POVOLENÍ STAVBY	
místo stavby	k.ú. Tuřany [612171], parc. č. 1038/1, 1038/2	č.zakázky 102/25
kraj	Jihomoravský	datum 01/25
stavební objekt	S0.02 Sklad nářadí, S0.03 Ptačí voliéra	formát 420x297
část	C Situační výkresy	stupeň PD DDSP
		měřítko 1:400
obsah	Situace staveb	
		č.výkresu C.2

LEGENDA MÍSTNOSTÍ

Č.M.	NÁZEV MÍSTNOSTI	PLOCHA [m²]	SV VÝŠKA [mm]	PODLAHA	STĚNY	STROP
001	SCHODIŠTĚ	2,40	1600	CIHLA PLNÁ PÁLENÁ	CIHLA PLNÁ PÁLENÁ	BETONOVÝ STROP
002	SKLEP	4,40	1750	ZHUTNĚNÁ ZEMINA	CIHLA PLNÁ PÁLENÁ	BETONOVÝ STROP
003	SKLEP	2,25	1750	ZHUTNĚNÁ ZEMINA	CIHLA PLNÁ PÁLENÁ	BETONOVÝ STROP

LEGENDA KONSTRUKCÍ

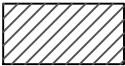

Cihla plná pálená tl. 300 mm
Malta vápenocementová



Rostlý terén

POZNÁMKY

- NEODMĚŘOVAT Z VÝKRESU
- VÝKRESOVÁ DOKUMENTACE KÓTOVÁNA NA KONSTRUKCI S OMÍTAMI
- VE VÝKRESECH JE UVÁDĚN ČISTÝ ROZMĚR DVEŘÍ PO OTEVŘENÍ
- JAKÉKOLIV ZJIŠTĚNÉ NESROVNALOSTI V JEDNOTLIVÝCH ČÁSTECH PROJEKTOVÉ DOKUMENTACE JE NUTNÉ NEPRODLENĚ KONZULTOVAT S PROJEKTANTEM


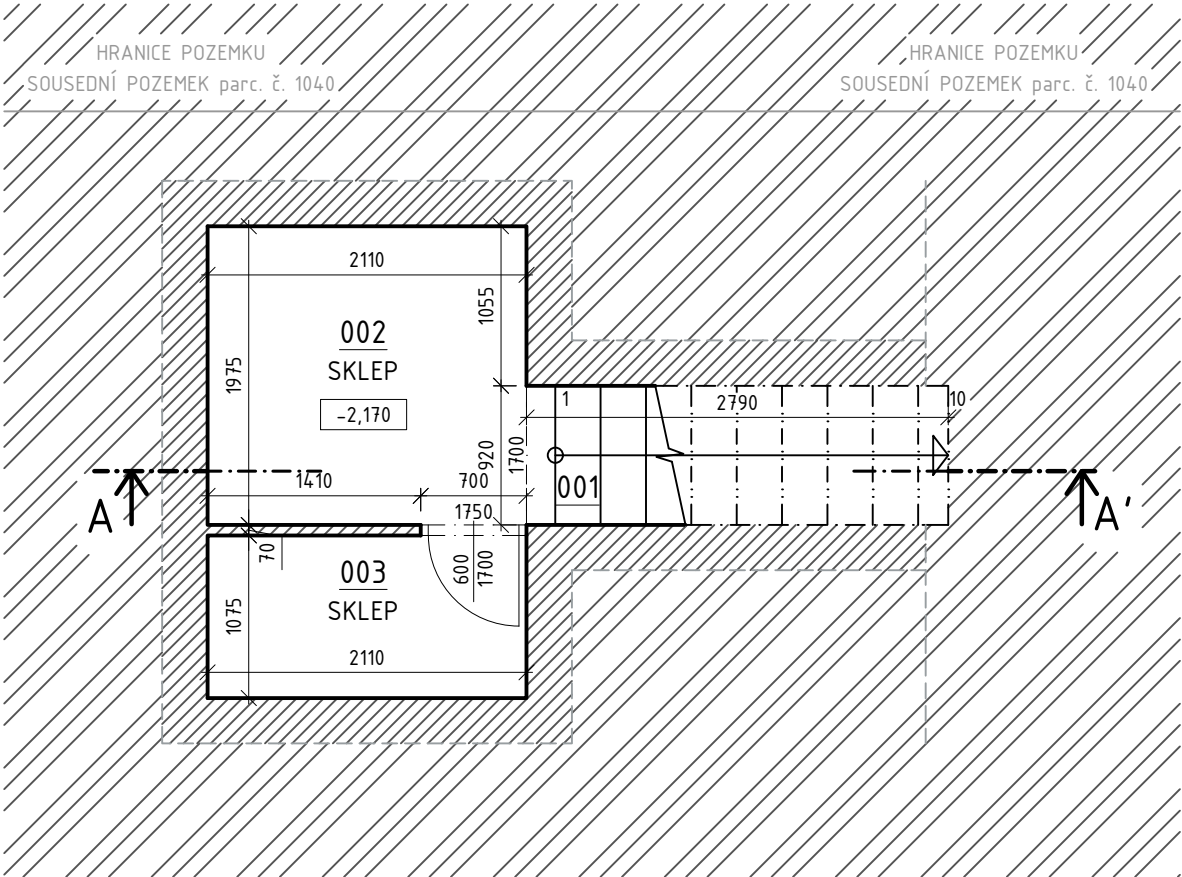


schéma		autorizační razítko		
0,000 = PODLAHA 1NP				
stavebník	Libor Frýz Glocova 707/23, Tuřany, 620 00 Brno	orientace 		
zodpovědný projektant	Ing. arch. Martina Volejníková Kanice 240, 664 01 Kanice			
projektant	Petr Sapák Na Bráně 271/16, 664 02 Ochoz u Brna	M: +420 728 209 984 E: sapik.petr1@seznam.cz		
název stavby	NOVOSTAVBA SKLADU NÁŘADÍ A PTAČÍ VOLIÉRY V TUŘANECH, parc. č. 1038/1 - DODATEČNÉ POVOLENÍ STAVBY			
místo stavby	k.ú. Tuřany [612171], parc. č. 1038/1, 1038/2	č.zakázky	102/25	paré
kraj	Jihomoravský	datum	01/25	
stavební objekt	S0.02 Sklad nářadí, S0.03 Ptačí voliéra	formát	420x297	
část	D.1.1 Architektonicko-stavební řešení	stupeň PD	DDSP	
		měřítko	1:50	
obsah	Půdorys sklepa - S0.02		č.výkresu D.1.1.3	

PŮDORYS PŘÍZEMÍ - SO.02

M 1:50

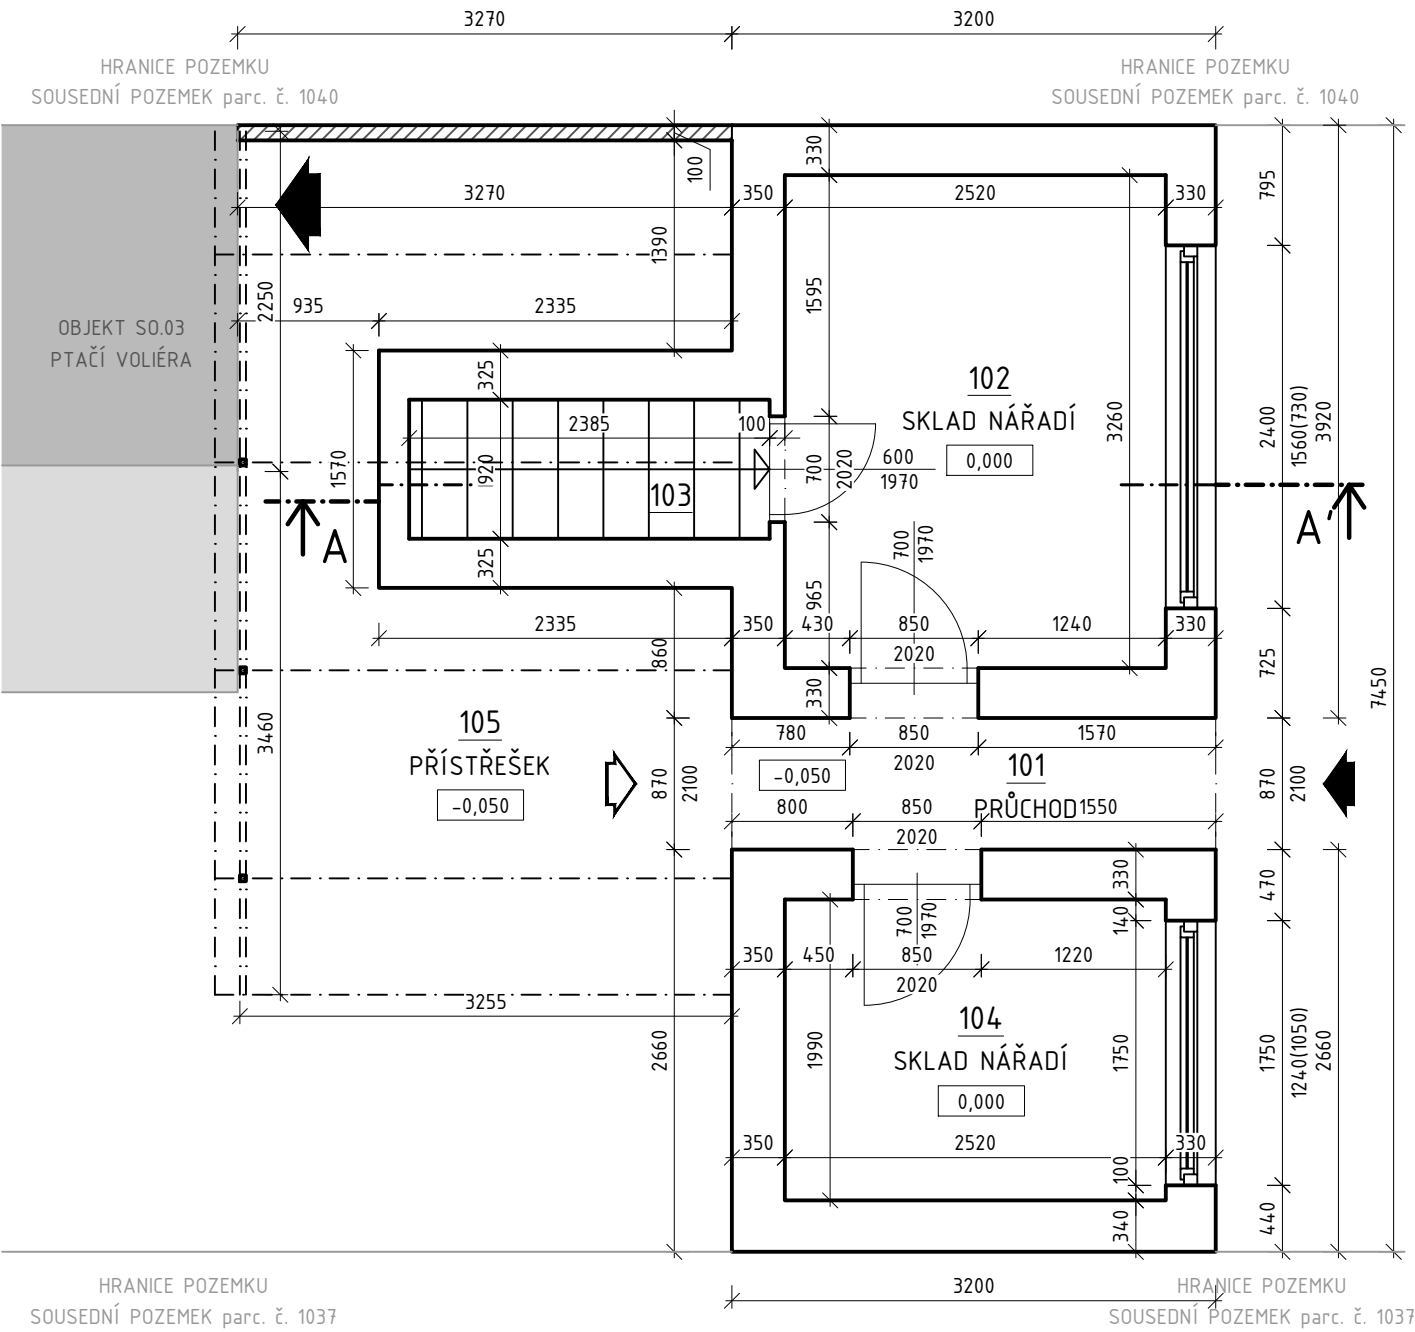

LEGENDA MÍSTNOSTÍ

Č.M.	NÁZEV MÍSTNOSTI	PLOCHA [m²]	SV VÝŠKA [mm]	PODLAHA	STĚNY	STROP
101	PRŮCHOD	3,35	2600	BETONOVÁ DLAŽBA	VENKOVNÍ MALBA	VENKOVNÍ MALBA
102	SKLAD NÁŘADÍ	8,20	2500	BETONOVÁ MAZANINA	VNITŘNÍ MALBA	BETONOVÝ STROP
103	SCHODIŠTĚ	2,25	2500	CIHLA PLNÁ PÁLENÁ	CIHLA PLNÁ PÁLENÁ	BETONOVÝ STROP
104	SKLAD NÁŘADÍ	5,00	2500	BETONOVÁ MAZANINA	VNITŘNÍ MALBA	BETONOVÝ STROP
105	PŘÍSTŘEŠEK	14,65	2500	BETONOVÁ DLAŽBA	VENKOVNÍ MALBA	POLYKARBONÁT

LEGENDA KONSTRUKCÍ

Cihla plná pálená tl. 300 mm
Malta vápenocementová

POZNÁMKY

- NEODMĚŘOVAT Z VÝKRESU
- VÝKRESOVÁ DOKUMENTACE KÓTOVÁNA NA KONSTRUKCI S OMÍTAMI
- VE VÝKRESECH JE UVÁDĚN ČISTÝ ROZMĚR DVEŘÍ PO OTEVŘENÍ
- JAKÉKOLIV ZJIŠTĚNÉ NESROVNALOSTI V JEDNOTLIVÝCH ČÁSTECH PROJEKTOVÉ DOKUMENTACE JE NUTNÉ NEPRODLENĚ KONZULTOVAT S PROJEKTANTEM

schéma		autorizační razítko		
0,000 = PODLAHA 1NP				
stavebník	Libor Frýz Glocova 707/23, Tuřany, 620 00 Brno	orientace 		
zodpovědný projektant	Ing. arch. Martina Volejníková Kanice 240, 664 01 Kanice			
projektant	Petr Sapák Na Bráně 271/16, 664 02 Ochoz u Brna	M: +420 728 209 984 E: sapik.petr1@seznam.cz		
název stavby	NOVOSTAVBA SKLADU NÁŘADÍ A PTAČÍ VOLIÉRY V TUŘANECH, parc. č. 1038/1 - DODATEČNÉ POVOLENÍ STAVBY			
místo stavby	k.ú. Tuřany [612171], parc. č. 1038/1, 1038/2	č.zakázky	102/25	paré
kraj	Jihomoravský	datum	01/25	
stavební objekt	SO.02 Sklad nářadí, SO.03 Ptačí voliéra	formát	420x297	
část	D.1.1 Architektonicko-stavební řešení	stupeň PD	DDSP	
		měřítko	1:50	
obsah	Půdorys přízemí - SO.02		č.výkresu D.1.1.4	

LEGENDA KONSTRUKCÍ

	Cihla plná pálená tl. 300 mm Malta vápenocementová		Rostlá zemina		Železobetonový strop
	Beton prostý				

LEGENDA SKLADEB KONSTRUKCÍ


S1 - ŽB STŘECHA - STŘEŠNÍ KRYTINA - ASFALTOVÉ PÁSY - ŽB DESKA tl. 150 mm	S2 - OBVODOVÁ STĚNA - BŘIZOLITOVÁ OMÍTKA + MALBA tl. 15 mm - CIHLA PLNÁ PÁLENÁ tl. 300 mm - ŠTUKOVÁ OMÍTKA + MALBA tl. 15 mm	S3 - BETONOVÁ MAZANINA - BETONOVÁ MAZANINA tl. 100 mm - ROSTLÁ ZEMINA
S4 - STROP SCHODIŠTĚ - BŘIZOLITOVÁ OMÍTKA + MALBA tl. 15 mm - HURDIS STROP DO "I" PROFILŮ	S5 - SCHODIŠTĚ - BETONOVÉ SCHODIŠTOVÉ STUPNĚ	S6 - ŽB STROP - ROSTLÝ TERÉN - HYDROIZOLACE - ASFALTOVÉ PÁSY - ŽB DESKA tl. 200 mm
S7 - STĚNA SKLEPA - CIHLA PLNÁ PÁLENÁ tl. 300 mm	S8 - BETONOVÁ DLAŽBA - BETONOVÁ DLAŽBA tl. 40 mm - ŠTĚRKOVÝ PODSYP tl. 60 mm - ROSTLÁ ZEMINA	

POZNÁMKY


- NEODMĚŘOVAT Z VÝKRESU
- VÝKRESOVÁ DOKUMENTACE KÓTOVÁNA NA KONSTRUKCI S OMÍTKAMI
- JAKÉKOLIV ZJIŠTĚNÉ NESROVNALOSTI V JEDNOTLIVÝCH ČÁSTECH PROJEKTOVÉ DOKUMENTACE JE NUTNÉ NEPRODLENĚ KONZULTOVAT S PROJEKTANTEM

schéma		autorizační razítko		
0,000 = PODLAHA 1NP				
stavebník	Libor Frýz Glocova 707/23, Tuřany, 620 00 Brno	orientace		
zodpovědný projektant	Ing. arch. Martina Volejníková Kanice 240, 664 01 Kanice			
projektant	Petr Sapák Na Bráně 271/16, 664 02 Ochoz u Brna	M: +420 728 209 984 E: sapik.petr1@seznam.cz		
název stavby	NOVOSTAVBA SKLADU NÁŘADÍ A PTAČÍ VOLIÉRY V TUŘANECH, parc. č. 1038/1 - DODATEČNÉ POVOLENÍ STAVBY			
místo stavby	k.ú. Tuřany [612171], parc. č. 1038/1, 1038/2	č.zakázky	102/25	paré
kraj	Jihomoravský	datum	01/25	
stavební objekt	S0.02 Sklad nářadí, S0.03 Ptačí voliéra	formát	420x297	
část	D.1.1 Architektonicko-stavební řešení	stupeň PD	DDSP	
		měřítko	1:50	
obsah	Řez A-A' - S0.02		č.výkresu D.1.15	

POHLED ZÁPADNÍ

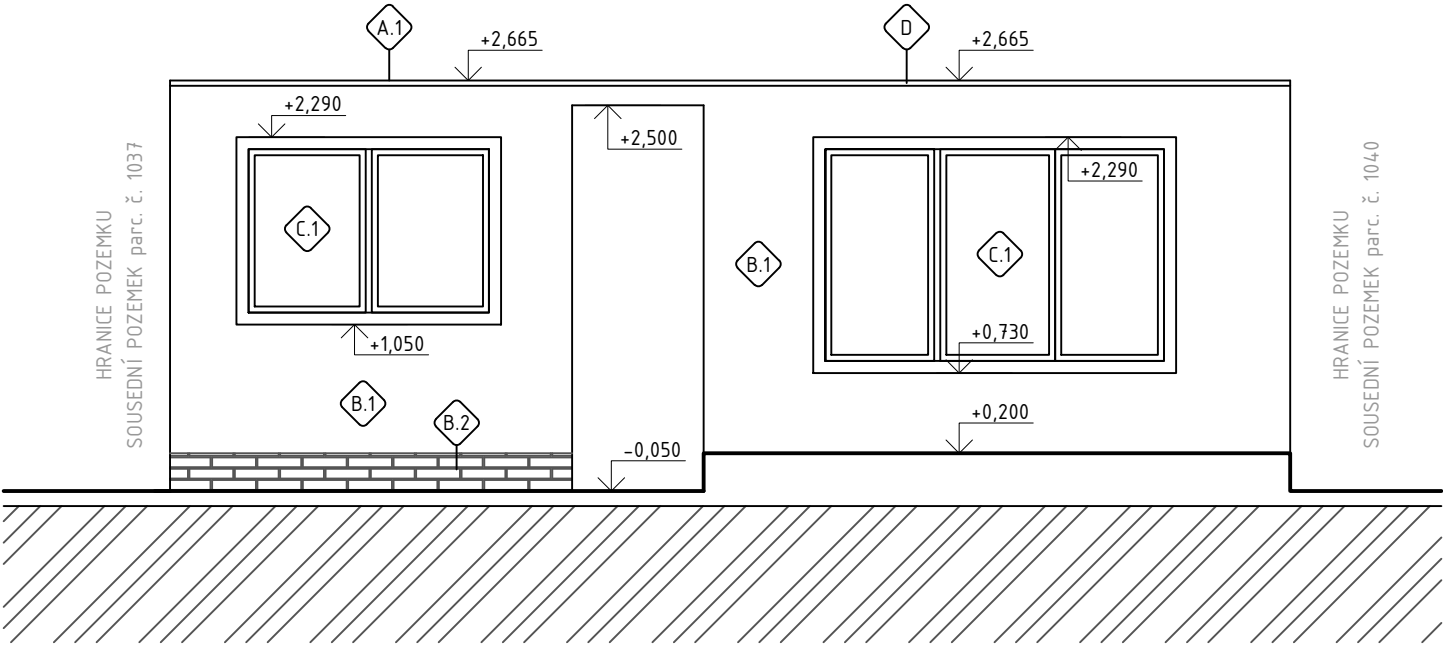

POHLED VÝCHODNÍ

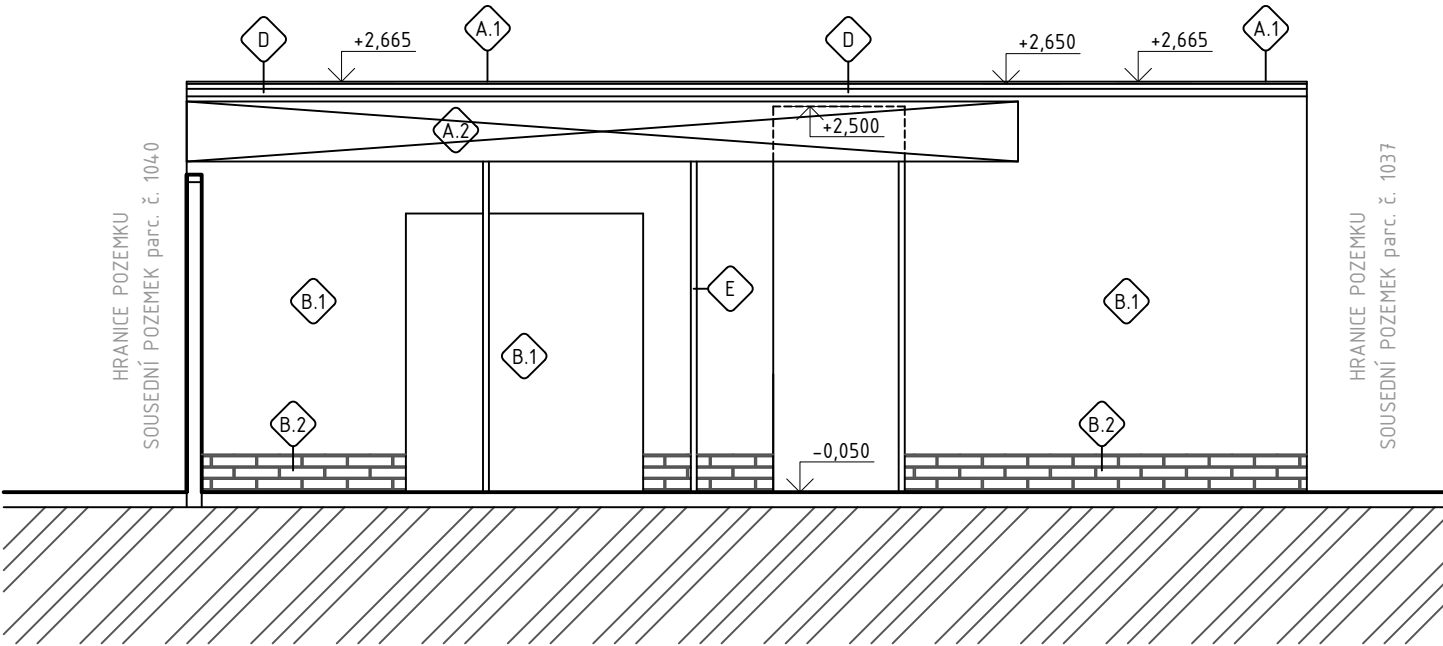

LEGENDA POVRCHOVÝCH ÚPRAV

OZN.	TYP KONSTRUKCE, POVRCHOVÁ ÚPRAVA	POZNÁMKA
A.1	STŘEŠNÍ KRYTINA - ASFALTOVÝ PÁS	ŠEDÝ ODSÍN
A.2	STŘEŠNÍ KRYTINA - POLYKARBONÁT	ČIRÝ ODSÍN
B.1	BŘIZOLITOVÁ OMÍTKA + MALBA	ŽLUTÝ ODSÍN
B.2	OBKLAD - CÍHLOVÉ PÁSKY	HNĚDÝ ODSÍN
C.1	PLASTOVÁ OKNA	HNĚDÝ ODSÍN
D	KLEMPÍŘSKÉ VÝROBKY	POZINKOVANÝ PLECH
E	ZÁMEČNICKÉ VÝROBKY	POZINKOVANÝ PLECH

POZNÁMKY

- NEODMĚŘOVAT Z VÝKRESU
- VÝKRESOVÁ DOKUMENTACE KÓTOVÁNA NA KONSTRUKCI S OMÍTKAMI
- JAKÉKOLIV ZJIŠTĚNÉ NESROVNALOSTI V JEDNOTLIVÝCH ČÁSTECH PROJEKTOVÉ DOKUMENTACE JE NUTNÉ NEPRODLENĚ KONZULTOVAT S PROJEKTANTEM

schéma		autorizační razítko			
0,000 = PODLAHA 1NP					
stavebník	Libor Frýz Glocova 707/23, Tuřany, 620 00 Brno		orientace		
zodpovědný projektant	Ing. arch. Martina Volejníková Kanice 240, 664 01 Kanice				
projektant	Petr Sapák Na Bráně 271/16, 664 02 Ochoz u Brna		M: +420 728 209 984 E: sapik.petr1@seznam.cz		
název stavby	NOVOSTAVBA SKLADU NÁŘADÍ A PTAČÍ VOLIÉRY V TUŘANECH, parc. č. 1038/1 - DODATEČNÉ POVOLENÍ STAVBY				
místo stavby	k.ú. Tuřany [612171], parc. č. 1038/1, 1038/2		č.zakázky	102/25	paré
kraj	Jihomoravský		datum	01/25	
stavební objekt	S0.02 Sklad nářadí, S0.03 Ptačí voliéra		formát	420x297	
část	D.1.1 Architektonicko-stavební řešení		stupeň PD	DDSP	
			měřítko	1:50	
obsah	Pohledy - S0.02		č.výkresu D.1.1.6		

PŮDORYS PŘÍZEMÍ - S0.03

M 1:50

LEGENDA MÍSTNOSTÍ

Č.M.	NÁZEV MÍSTNOSTI	PLOCHA [m²]	SV VÝŠKA [mm]	PODLAHA	STĚNY	STROP
101	VOLIÉRA	13,55	2000	BETONOVÁ MAZANINA	VNITŘNÍ MALBA	DŘEVĚNÝ PODHLED
102	VOLIÉRA	6,00	2000	BETONOVÁ MAZANINA	VNITŘNÍ MALBA	DŘEVĚNÝ PODHLED
103	VOLIÉRA	9,80	2000	BETONOVÁ MAZANINA	VNITŘNÍ MALBA	DŘEVĚNÝ PODHLED

LEGENDA KONSTRUKCÍ

	Pórobetonová tvárnice tl. 100 mm Malta vápenocementová
--	---

POZNÁMKY

- NEODMĚŘOVAT Z VÝKRESU
- VÝKRESOVÁ DOKUMENTACE KÓTOVÁNA NA KONSTRUKCI S OMÍTAMI
- VE VÝKRESECH JE UVÁDĚN ČISTÝ ROZMĚR DVEŘÍ PO OTEVŘENÍ
- JAKÉKOLIV ZJIŠTĚNÉ NESROVNALOSTI V JEDNOTLIVÝCH ČÁSTECH PROJEKTOVÉ DOKUMENTACE JE NUTNÉ NEPRODLENĚ KONZULTOVAT S PROJEKTANTEM

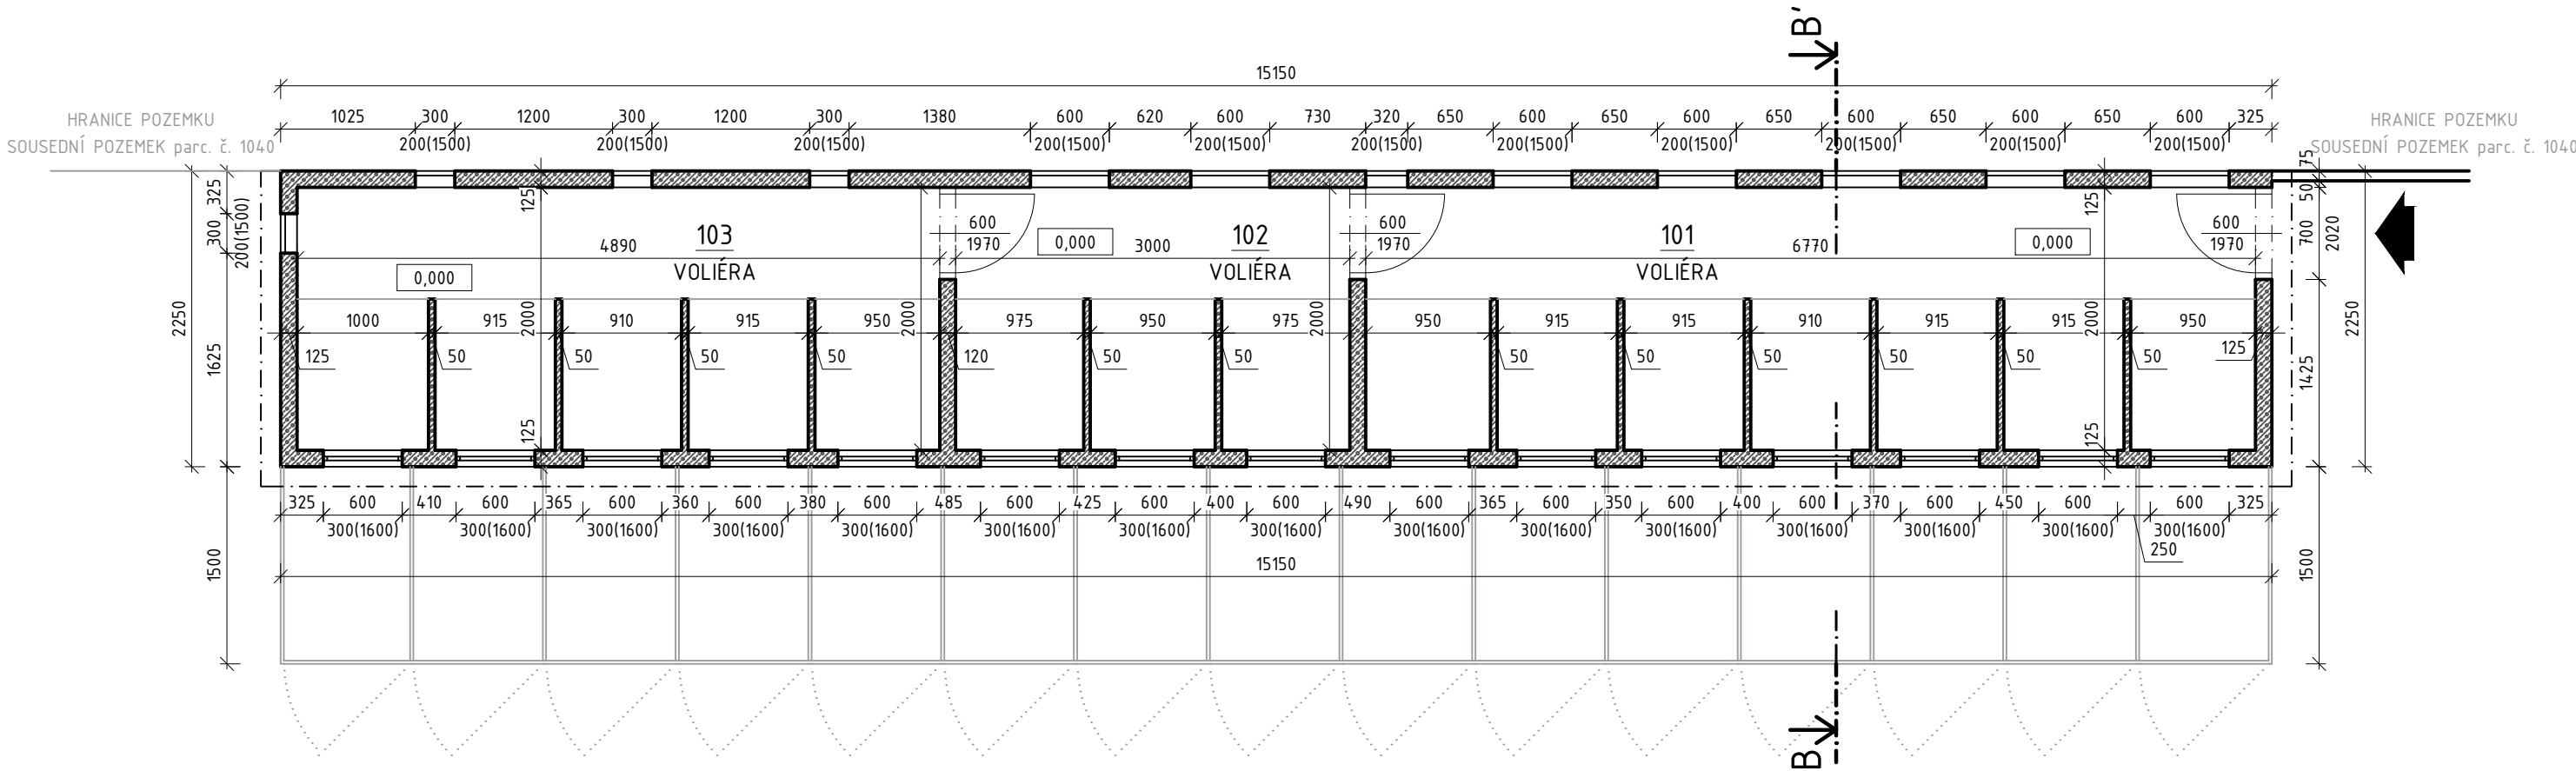
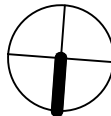


schéma		autorizační razítko		
0,000 = PODLAHA 1NP				
stavebník	Libor Frýz Glocova 707/23, Tuřany, 620 00 Brno	orientace 		
zodpovědný projektant	Ing. arch. Martina Volejníková Kanice 240, 664 01 Kanice			
projektant	Petr Sapák Na Bráně 271/16, 664 02 Ochoz u Brna	M: +420 728 209 984 E: sapik.petr1@seznam.cz		
název stavby	NOVOSTAVBA SKLADU NÁŘADÍ A PTAČÍ VOLIÉRY V TUŘANECH, parc. č. 1038/1 - DODATEČNÉ POVOLENÍ STAVBY			
místo stavby	k.ú. Tuřany [612171], parc. č. 1038/1, 1038/2	č.zakázky	102/25	paré
kraj	Jihomoravský	datum	01/25	
stavební objekt	S0.02 Sklad nářadí, S0.03 Ptačí voliéra	formát	630x297	
část	D.1.1 Architektonicko-stavební řešení	stupeň PD	DDSP	
		měřítko	1:50	
obsah	Půdorys přízemí - S0.03		č.výkresu	D.1.1.8

LEGENDA KONSTRUKCÍ

Pórobetonová tvárnice tl. 100 mm
Malta vápenocementová

Rostlý terén

Dřevěné konstrukce

Beton prostý

LEGENDA SKLADEB KONSTRUKCÍ

S9

- STŘECHA

- STŘEŠNÍ KRYTINA - ASFALTOVÉ PÁSY

- DŘEVĚNÉ PALUBKY tl. 25 mm

- DŘEVĚNÉ DESKY tl. 20 mm

S10

- OBVODOVÁ STĚNA

- VÁPENNÁ OMÍTKA + MALBA tl. 10 mm

- PÓROBETONOVÉ TVÁRNICE tl. 100 mm


- VÁPENNÁ OMÍTKA + MALBA tl. 10 mm

S11

- BETONOVÁ MAZANINA

- BETONOVÁ MAZANINA tl. 100 mm

- ROSTLÁ ZEMINA

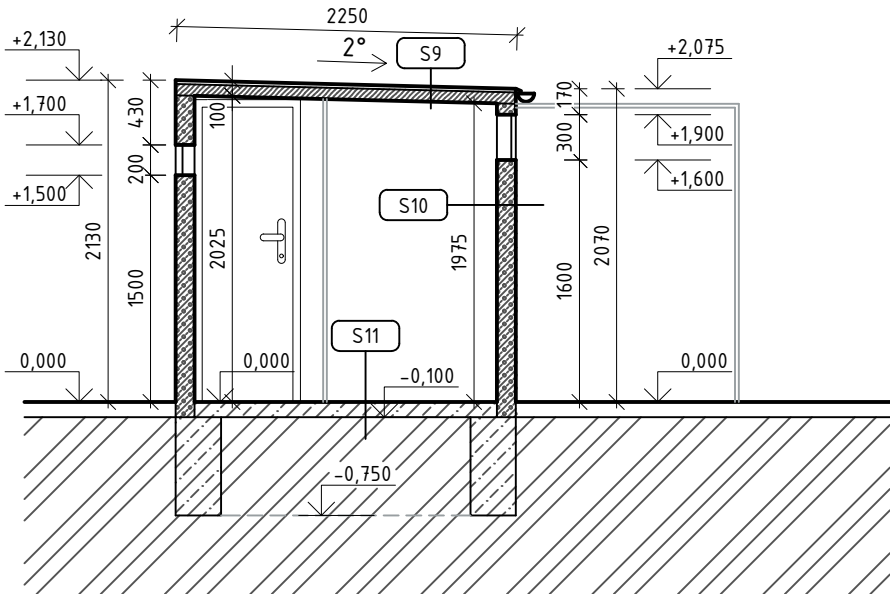

POZNÁMKY


- NEODMĚŘOVAT Z VÝKRESU
- VÝKRESOVÁ DOKUMENTACE KÓTOVÁNA NA KONSTRUKCI S OMÍTKAMI
- JAKÉKOLIV ZJIŠTĚNÉ NESROVNALOSTI V JEDNOTLIVÝCH ČÁSTECH PROJEKTOVÉ DOKUMENTACE JE NUTNÉ NEPRODLENĚ KONZULTOVAT S PROJEKTANTEM

schéma		autorizační razítko				
0,000 = PODLAHA 1NP						
stavebník	Libor Frýz Glocova 707/23, Tuřany, 620 00 Brno			orientace		
zodpovědný projektant	Ing. arch. Martina Volejníková Kanice 240, 664 01 Kanice					
projektant	Petr Sapák Na Bráně 271/16, 664 02 Ochoz u Brna			M: +420 728 209 984 E: sapik.petr1@seznam.cz		
název stavby	NOVOSTAVBA SKLADU NÁŘADÍ A PTAČÍ VOLIÉRY V TUŘANECH, parc. č. 1038/1 - DODATEČNÉ POVOLENÍ STAVBY					
místo stavby	k.ú. Tuřany [612171], parc. č. 1038/1, 1038/2			č.zakázky	102/25	paré
kraj	Jihomoravský			datum	01/25	
stavební objekt	S0.02 Sklad nářadí, S0.03 Ptačí voliéra			formát	420x297	
část	D.1.1 Architektonicko-stavební řešení			stupeň PD	DDSP	
				měřítko	1:50	
obsah				č.výkresu		
Řez B-B' - S0.03				D.1.1.9		


POHLEDY - S0.03

M 1:50


POHLED VÝCHODNÍ

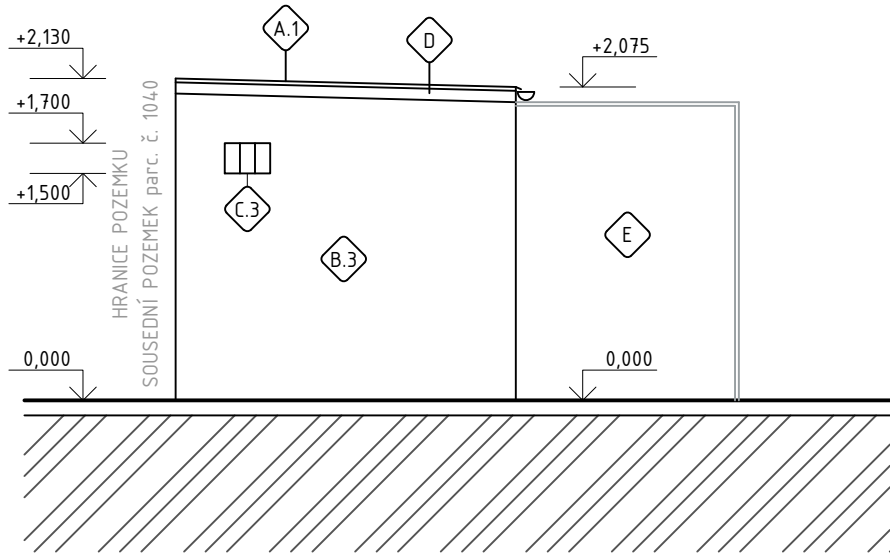

POHLED ZÁPADNÍ

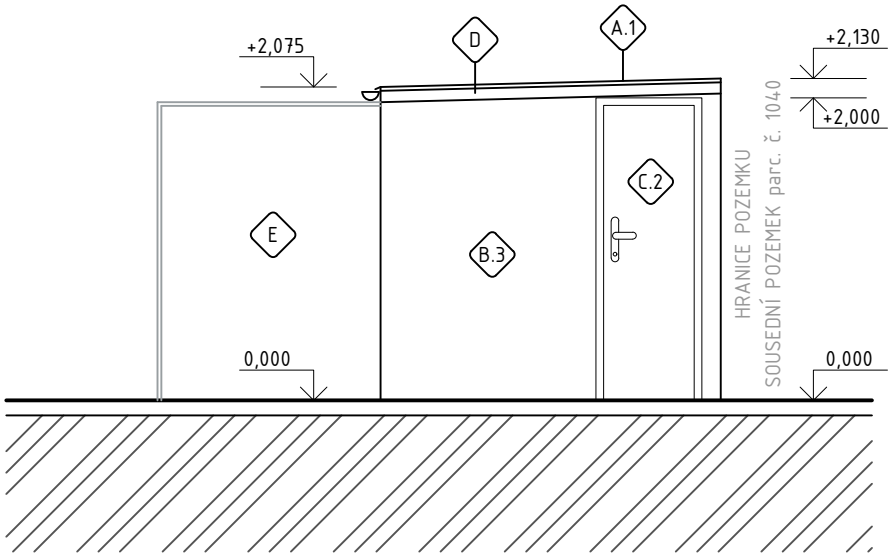

POHLED SEVERNÍ

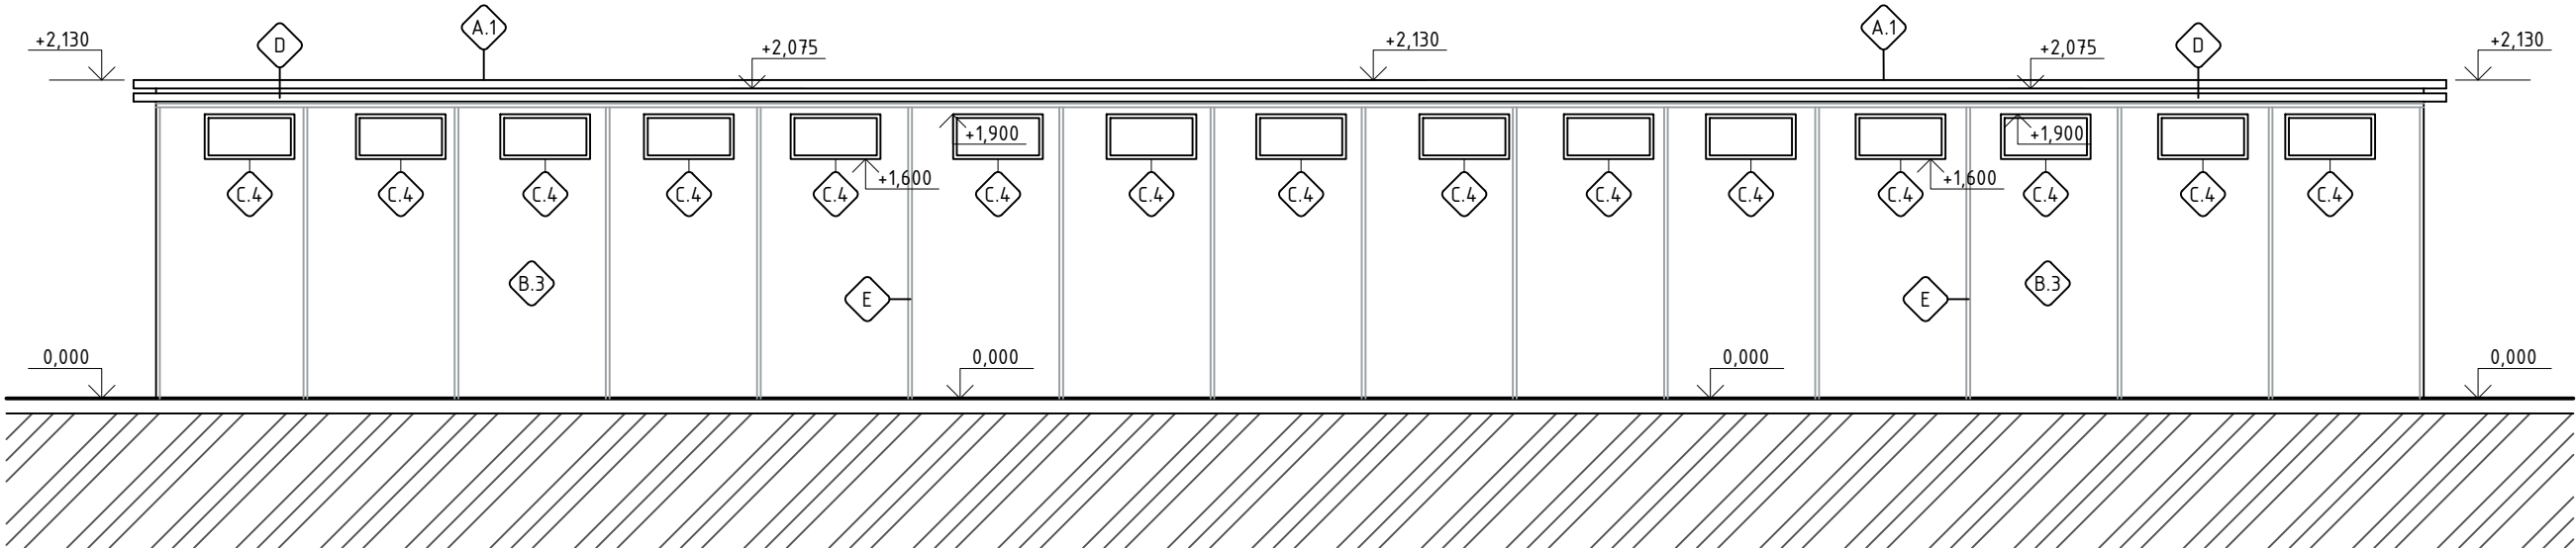

LEGENDA POVRCHOVÝCH ÚPRAV

OZN.	TYP KONSTRUKCE, POVRCHOVÁ ÚPRAVA	POZNÁMKA
A1	STŘEŠNÍ KRYTINA - ASFALTOVÝ PÁS	ŠEDÝ ODSTÍN
B3	VÁPENNÁ OMÍTKA	BÍLÝ ODSTÍN
C2	DŘEVĚNÉ DVEŘE	BÍLÝ ODSTÍN
C3	LUXFERY	ČIRÝ ODSTÍN
C4	OCELOVÁ OKNA	BÍLÝ ODSTÍN
D	KLEMPÍŘSKÉ VÝROBKY	POZINKOVANÝ PLECH
E	ZÁMEČNICKÉ VÝROBKY	ŠEDÝ ODSTÍN

POZNÁMKY

- NEODMĚŘOVAT Z VÝKRESU
- VÝKRESOVÁ DOKUMENTACE KÓTOVÁNA NA KONSTRUKCI S OMÍTKAMI
- JAKÉKOLIV ZJIŠTĚNÉ NESROVNALOSTI V JEDNOTLIVÝCH ČÁSTECH PROJEKTOVÉ DOKUMENTACE JE NUTNÉ NEPRODLENĚ KONZULTOVAT S PROJEKTANTEM

schéma		autorizační razítko			
0,000 = PODLAHA 1NP					
stavebník	Libor Frýz Glocova 707/23, Tuřany, 620 00 Brno		orientace		
zodpovědný projektant	Ing. arch. Martina Volejníková Kanice 240, 664 01 Kanice				
projektant	Petr Sapák Na Bráně 271/16, 664 02 Ochoz u Brna		M: +420 728 209 984 E: sapik.petr1@seznam.cz		
název stavby	NOVOSTAVBA SKLADU NÁŘADÍ A PTAČÍ VOLIÉRY V TUŘANECH, parc. č. 1038/1 - DODATEČNÉ POVOLENÍ STAVBY				
místo stavby	k.ú. Tuřany [612171], parc. č. 1038/1, 1038/2		č.zakázky	102/25	paré
kraj	Jihomoravský		datum	01/25	
stavební objekt	S0.02 Sklad nářadí, S0.03 Ptačí voliéra		formát	630x297	
část	D.1.1 Architektonicko-stavební řešení		stupeň PD	DDSP	
			měřítko	1:50	
obsah	Pohledy - S0.03		č.výkresu D.1.1.10		