


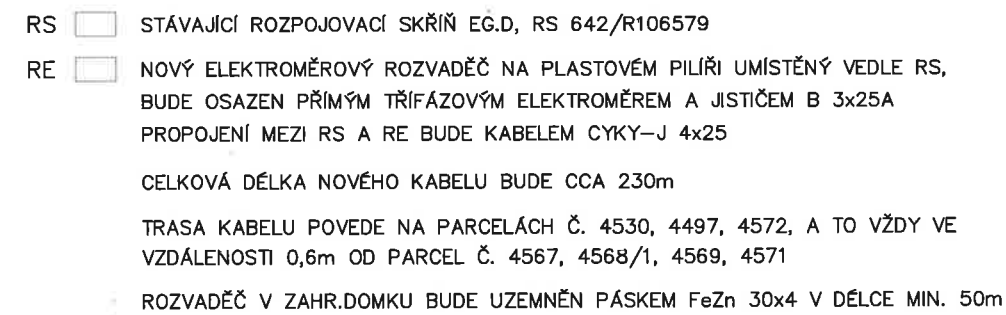

VYPRACOVAL : ING. RADOVAN MALÍK, VANÍČKOVA 32, BRNO	DATUM 9 / 2021
STAVBA : PŘÍVODNÍ KABELOVÉ VEDENÍ NN NA PARCELU Č. 4572, KAT. ÚZ. TUŘANY (612171)	FORMÁT A2
	MĚŘÍTKO 1 : 500
INVESTOR : LADA MIKOLÁŠOVÁ, BLATNICKÁ 4210/12, 628 00 BRNO	STUPEŇ DOK. PRO ÚZEMNÍ SOUHLAS
NÁZEV : SITUACE – PŘÍVODNÍ VEDENÍ NN	VÝKR.Č. 01