


SITUACE

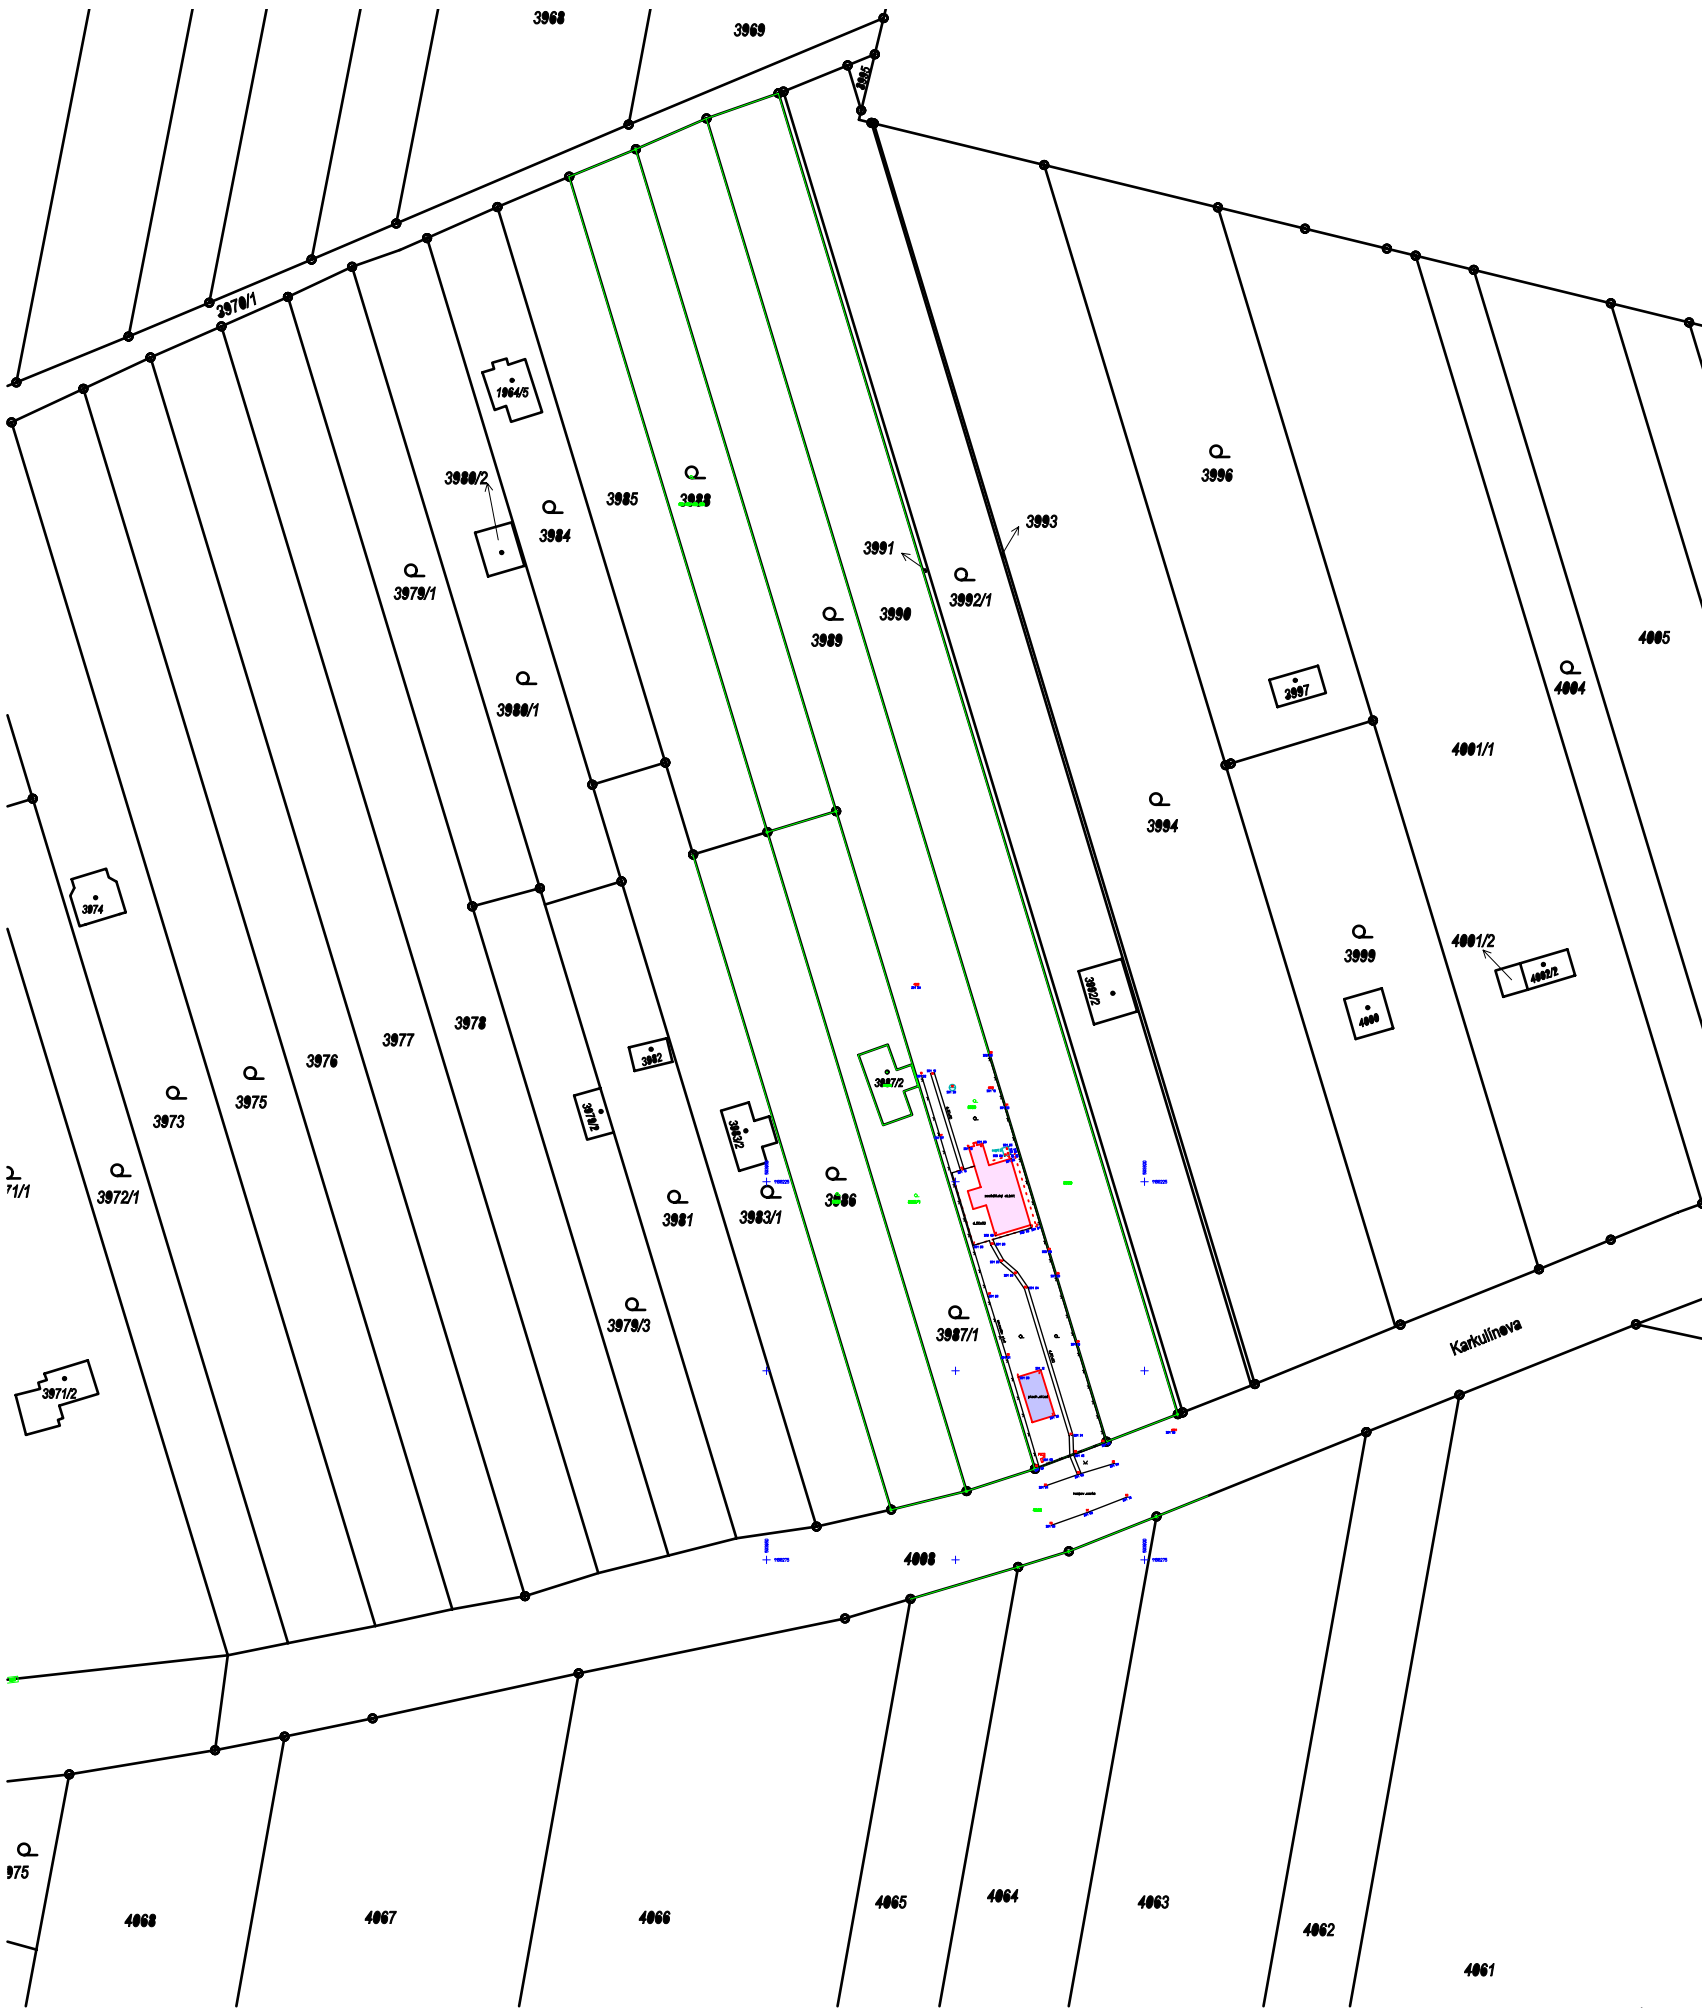


ŠIRŠÍ VZTAHY




Legenda:

- zemědělský objekt
- plechový sklad
- hranice parcel (DKM)
- vnitřní kresba (DKM)
- linie a prvky polohopisu
- zdivo budov
- nadzemní znaky el. vedení
- nadzemní znaky vodovodu
- nadzemní znaky plynu
- nadzemní znaky kanalizace (bez rozlišení)

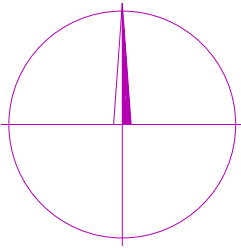


Hlavní projektant Ing. Jan Harašta, CSc	Projektant Ing. Jan Harašta, CSc	Vypracoval Radek Harašta	Technická kontrola Ing. Jan Harašta, CSc	 Ing. Jan Harašta, CSc Rolencova 73, 620 00 Brno IČO: 114 78 624, DIČ CZ480204461 tel., fax: 545 219 907, 737 605 942	
Investor: Henrich Miloš a Henrichová Růžena, Těšany č.p. 304, 664 54 Těšany				Formát: 2 A4	
				Datum: V. 2025	
Název akce: Zemědělská stavba pro posklizňovou úpravu a skladování zahradnických produktů a stavba plechového skladu zahradního nářadí a zahradnických pomůcek i zahradní techniky při ulici Karkulínova v Brně-Tuřanech p.č. 3989, k.ú. Tuřany, obec Brno				Stupeň: Dodatečné povolení stavby	
				Číslo zakázky:	
				Archivní číslo: H-1560(s)/22-25	
Obsah výkresu: SITUACE A ŠIRŠÍ VZTAHY				Měřítko: 1:1000	Výkres číslo: C 01

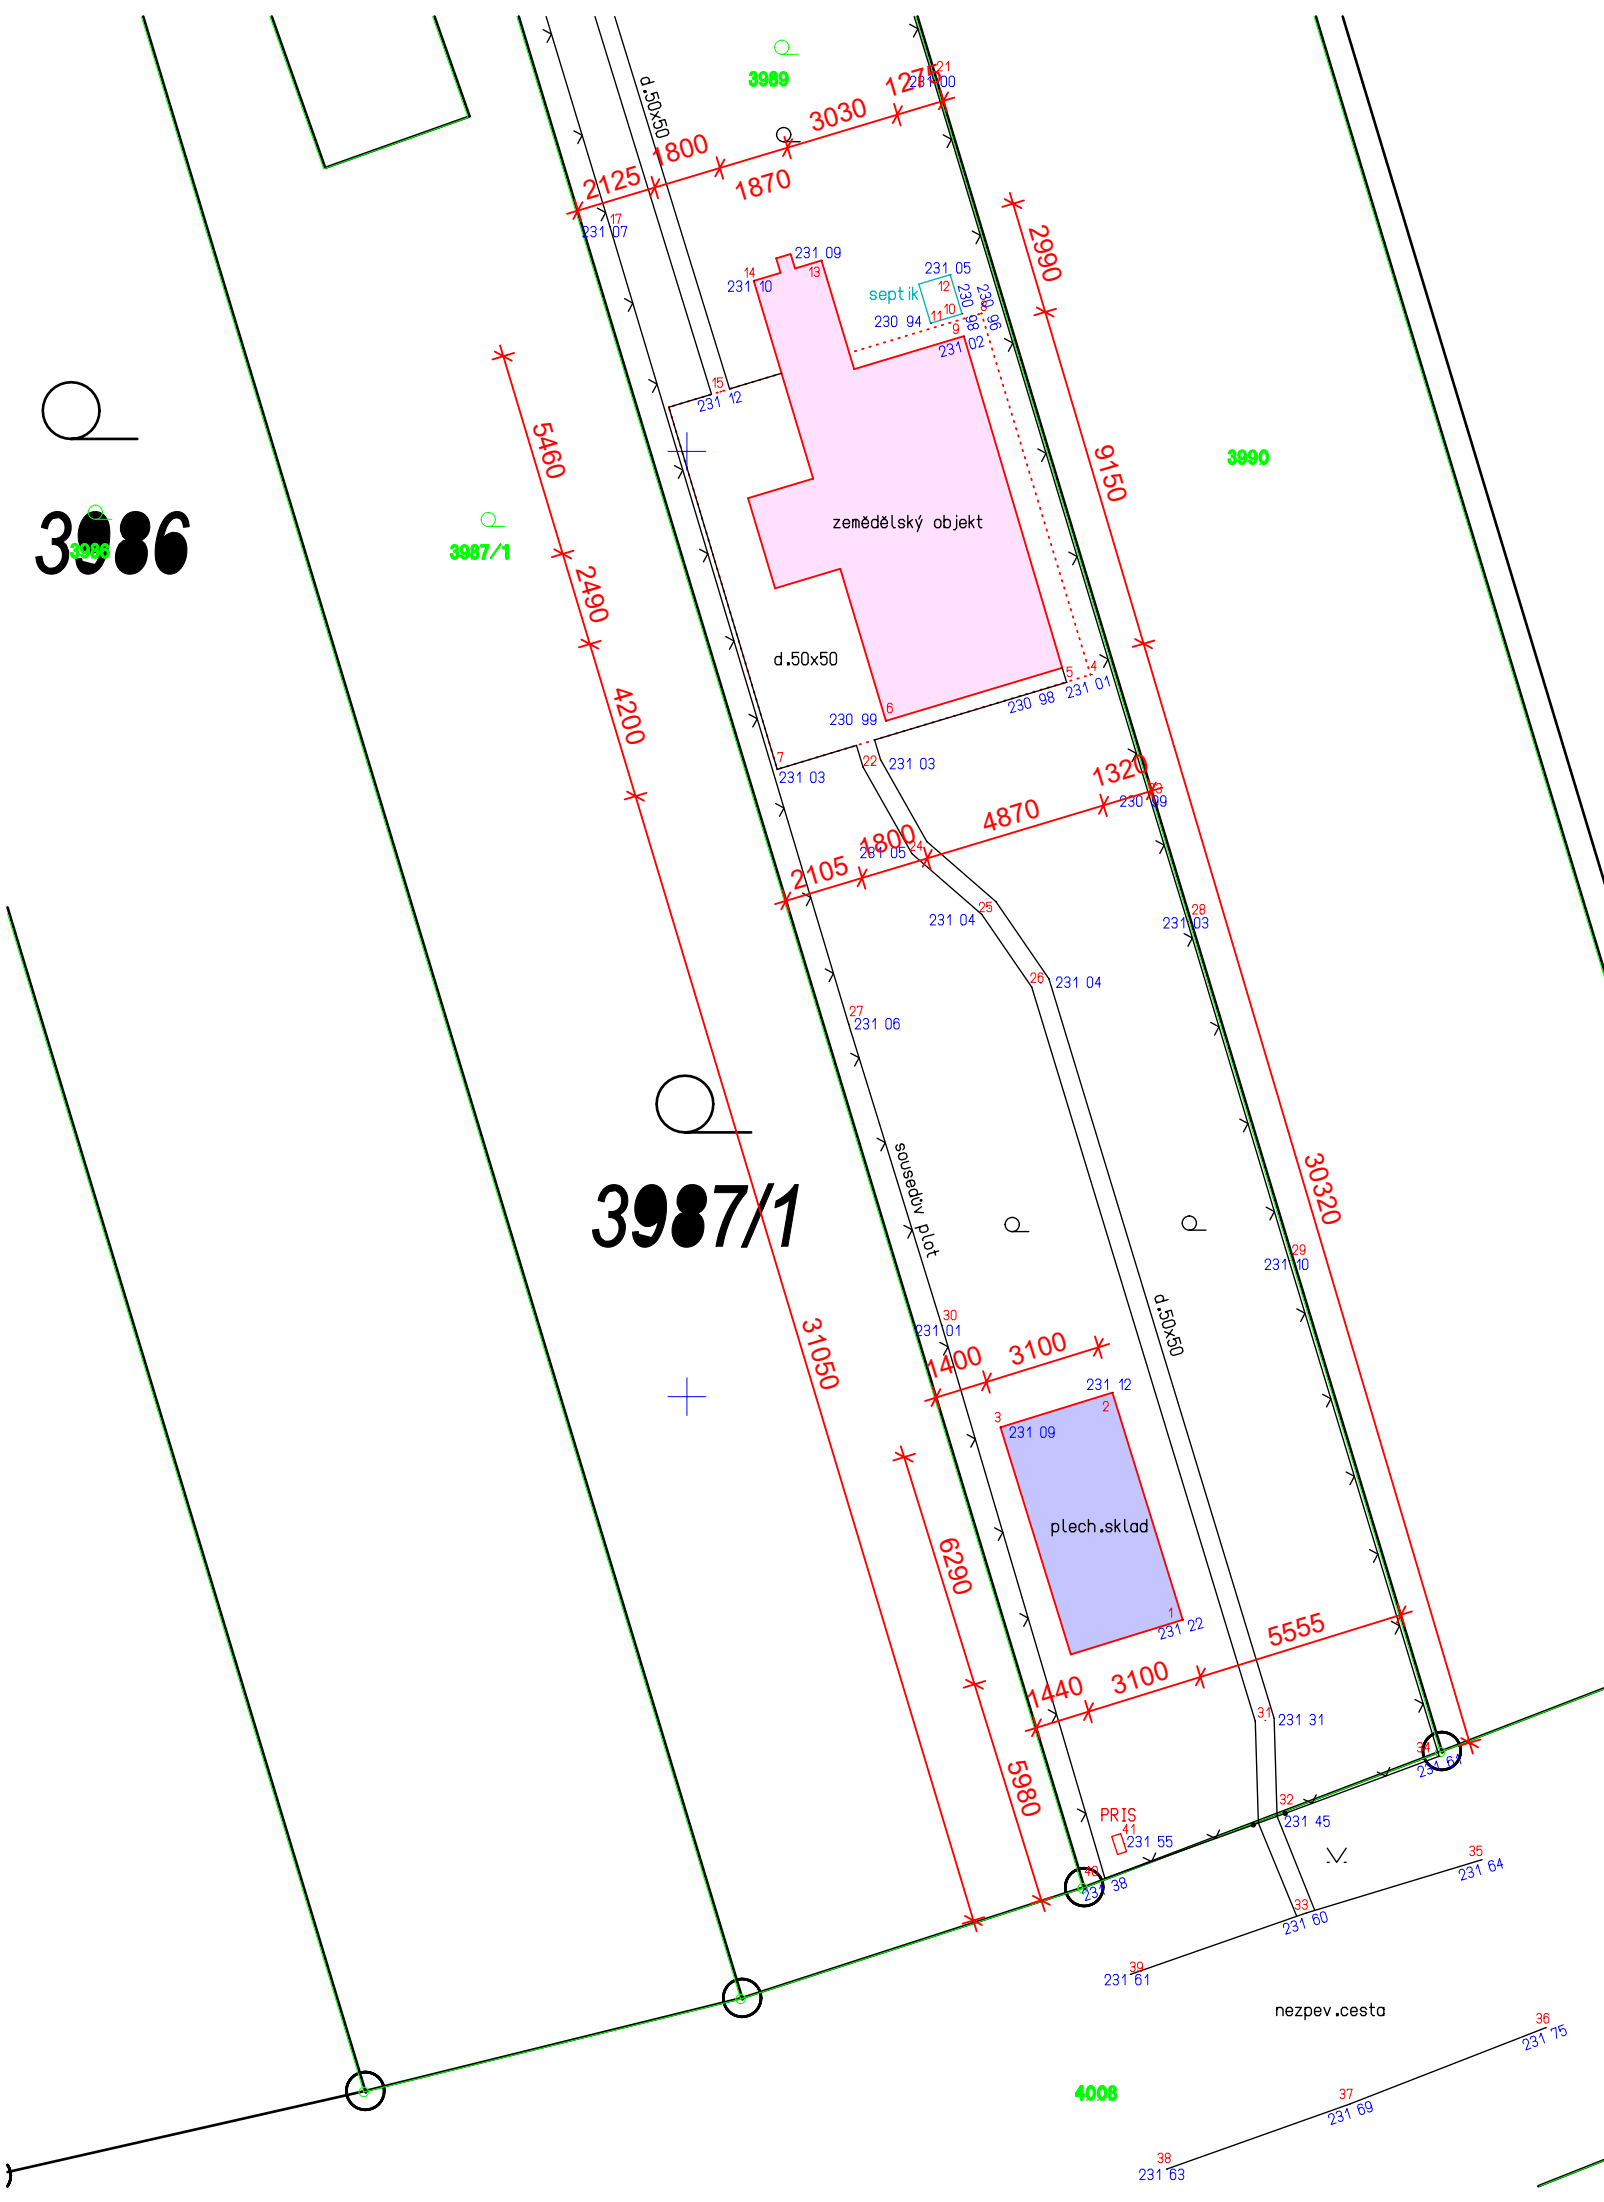

Legenda:

- zemědělský objekt
- plechový sklad
- hranice parcel (DKM)
- vnitřní kresba (DKM)
- linie a prvky polohopisu
- zdivo budov
- nadzemní znaky el. vedení
- nadzemní znaky vodovodu
- nadzemní znaky plynu
- nadzemní znaky kanalizace (bez rozlišení)

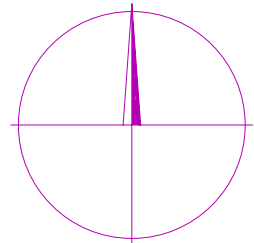

Hlavní projektant Ing. Jan Harašta, CSc	Projektant Ing. Jan Harašta, CSc	Vypracoval Radek Harašta	Technická kontrola Ing. Jan Harašta, CSc	 Ing. Jan Harašta, CSc Rolencova 73, 620 00 Brno IČO: 114 78 624, DIČ CZ480204461 tel., fax: 545 219 907, 737 605 942
Investor: Henrich Miloš a Henrichová Růžena, Těšany č.p. 304, 664 54 Těšany				Formát: 2 A4
				Datum: V. 2025
Název akce: Zemědělská stavba pro posklizňovou úpravu a skladování zahradnických produktů a stavba plechového skladu zahradního nářadí a zahradnických pomůcek i zahradní techniky při ulici Karkulínova v Brně-Tuřanech p.č. 3989, k.ú. Tuřany, obec Brno				Stupeň: Dodatečné povolení stavby
				Číslo zakázky:
				Archivní číslo: H-1560(s)/22-25
Obsah výkresu: SITUACE A ŠIRŠÍ VZTAHY				Měřítko: 1:200
				Výkres číslo: C 02

The drawing shows a building footprint with a total width of 3100 and a total depth of 6290. The footprint is divided into a 'sklad' (warehouse) area of 3,42 m² and a 'garáž' (garage) area of 15,00 m². The dimensions are as follows:


- Top Dimensions:**
 - Overall width: 3000 (with 50-unit offsets on each side).
 - Overall depth: 6290 (with 50-unit offsets on each end).
 - Internal depth segments: 1400, 5150, and 50.
 - Internal width segments: 1000 and 2000.
- Bottom Dimensions:**
 - Overall width: 3100 (with 475-unit offsets on each side).
 - Overall depth: 6290 (with 50-unit offsets on each end).
 - Internal depth segments: 2200 and 2200.
 - Internal width segments: 3000 (with 50-unit offsets on each side).
- Area Calculations:**
 - sklad: 3,42 m²
 - garáž: 15,00 m²

A diagram of a house with a gabled roof. To the left of the house, there are three elevation markers: +2.50, +2.03, and ±0.00. Each marker is preceded by a downward-pointing triangle symbol (▼).

Partial view of a roof profile showing a peak and a slope. The vertical axis is labeled with elevations: $\nabla +2.50$, $\nabla +2.03$, and $\nabla \pm 0.00$.


Partial view of a bar chart showing values +2.50, +2.03, and ± 0.00 on the y-axis.

Partial view of a building elevation showing a window and a door. The window is on the left, and the door is on the right. The door has a small handle. The elevation is marked with height levels: +2.50, +2.03, and ±0.00.

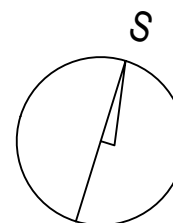


Hlavní projektant Ing. Jan Harašta, CSc	Projektant Ing. Jan Harašta, CSc	Vypracoval Radek Harašta	Technická kontrola Ing. Jan Harašta, CSc	 Ing. Jan Harašta, CSc Rolencova 73, 620 00 Brno IČO: 114 78 624, DIČ CZ480204461 tel., fax: 545 219 907, 737 605 942
Investor: Henrich Miloš a Henrichová Růžena, Těšany č.p. 304, 664 54 Těšany				Formát: 2 A4 Datum: V. 2025
Název akce: Zemědělská stavba pro posklizňovou úpravu a skladování zahradnických produktů a stavba plechového skladu zahradního nářadí a zahradnických pomůcek i zahradní techniky při ulici Karkulínova v Brně-Tuřanech p.č. 3989, k.ú. Tuřany, obec Brno				Stupeň: Dodatečné povolení stavby
Obsah výkresu: PŮDORYS A POHLEDY PLECHOVÝ SKLAD				Číslo zakázky: Archivní číslo: H-1560(s)/22-25
				Měřítko: 1:100 Výkres číslo: D.1.03


POHLED JIŽNÍ

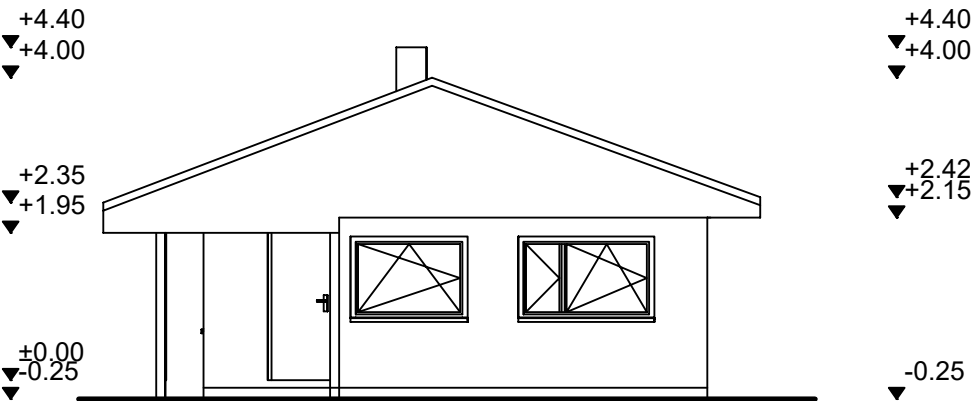


POHLED ZÁPADNÍ

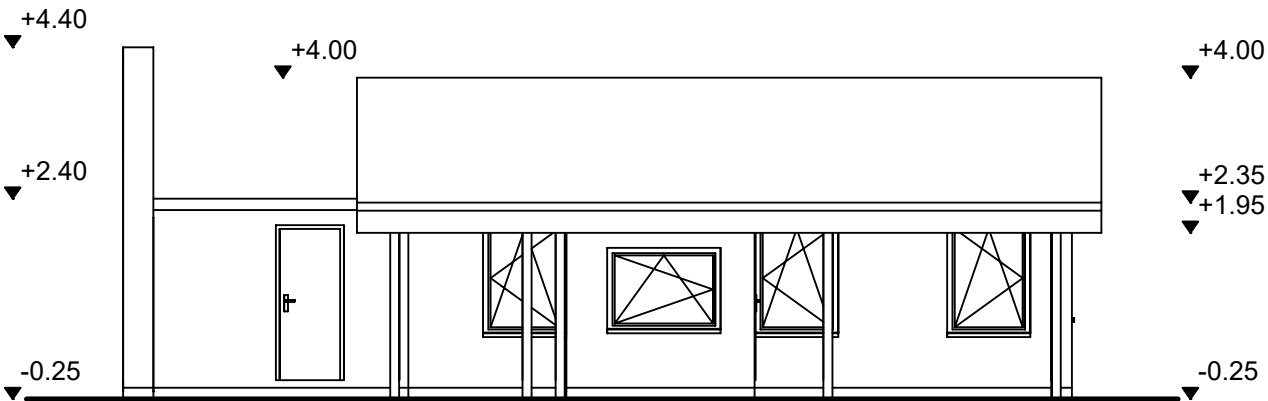

POHLED SEVERNÍ

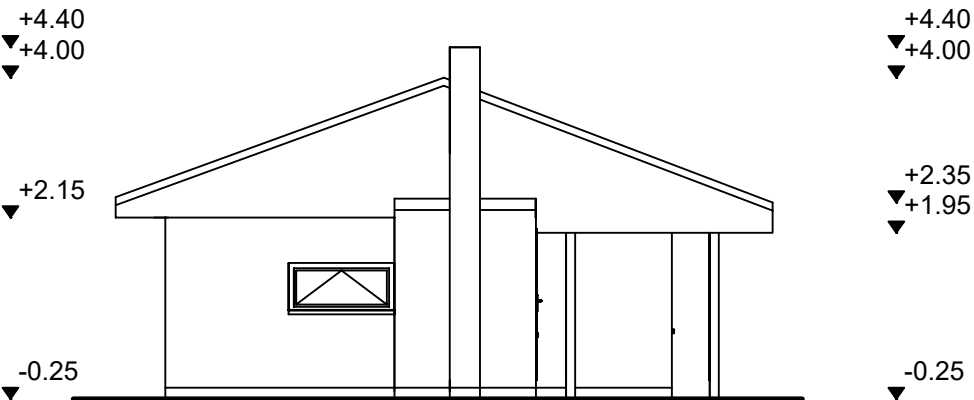

POHLED VÝCHODNÍ

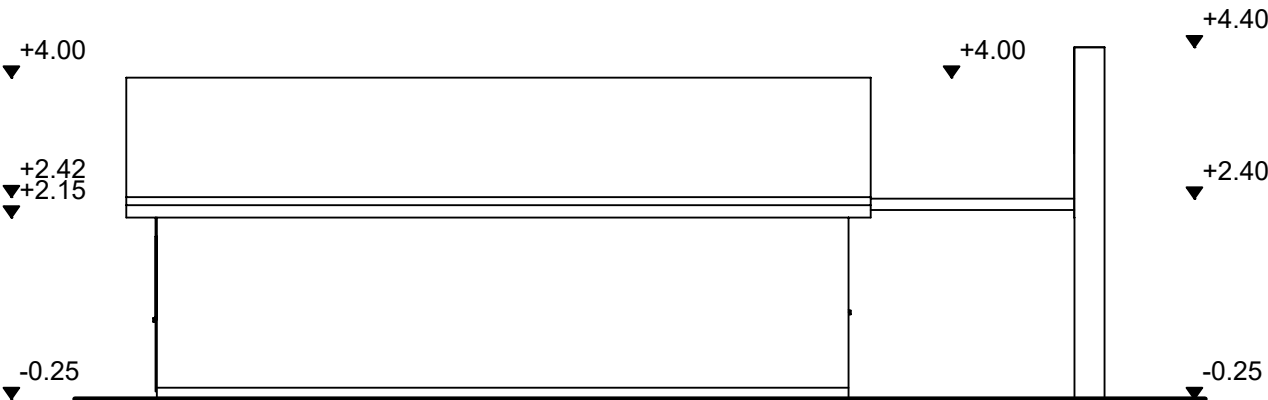

Hlavní projektant	Projektant	Vypracoval	Technická kontrola	 Ing. Jan Harašta, CSc. Rolencova 73, 620 00 Brno IČO: 114 78 624, DIČ CZ480204461 tel., fax: 545 219 907, 737 605 942
Ing. Jan Harašta, CSc	Ing. Jan Harašta, CSc	Radek Harašta	Ing. Jan Harašta, CSc	
Investor:	Henrich Miloš a Henrichová Růžena, Těšany č.p. 304, 664 54 Těšany			Formát: 2 A4
Název akce:	Zemědělská stavba pro posklizňovou úpravu a skladování zahradnických produktů a stavba plechového skladu zahradního nářadí a zahradnických pomůcek i zahradní techniky při ulici Karkulínova v Brně-Tuřanech p.č. 3989, k.ú. Tuřany, obec Brno			Datum: V. 2025
				Stupeň: Dodatečné povolení stavby
				Číslo zakázky:
				Archivní číslo: H-1560(s)/22-25
Obsah výkresu:	POHLEDY ZEMĚDĚLSKÝ OBJEKT			Měřítko: 1:100
				Výkres číslo: D.1.02