

LEGENDA INŽENÝRSKÝCH SÍTÍ




PŘÍPOJKY STÁVAJÍCÍ
ELEKTRO PŘÍPOJKA

STÁVAJÍCÍ IS

VODOVOD – LI-E DN 150
KANALIZACE – BEO DN 300
KANALIZACE – KAM DN 300
PODZEMNÍ VEDENÍ NN
PODZEMNÍ VEDENÍ VN
PLYNOVOD – PE-RC DN 90
PODZEMNÍ SÍTĚ CETIN
SDĚLOVACÍ TECHNIKA

LEGENDA

hranice parcely KN
budova zděná
řešený objekt – stávající stav
řešený objekt – nový stav
pozemek investora
hlavní vstup do objektu
vedlejší vstup do objektu
vjezd na pozemek
šachta kanalizační
betonový sloup el. vedení
přípojková skříň
elektroměr
zpevněná plocha pojízdná – stávající
– rozeběratelná betonová dlažba
zpevněná plocha pojízdná – nová
– rozeběratelná betonová dlažba
betonové oplocení

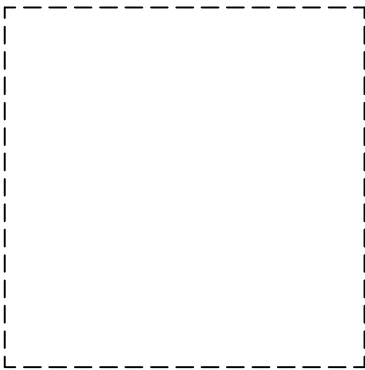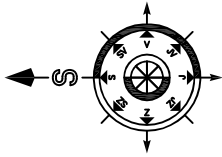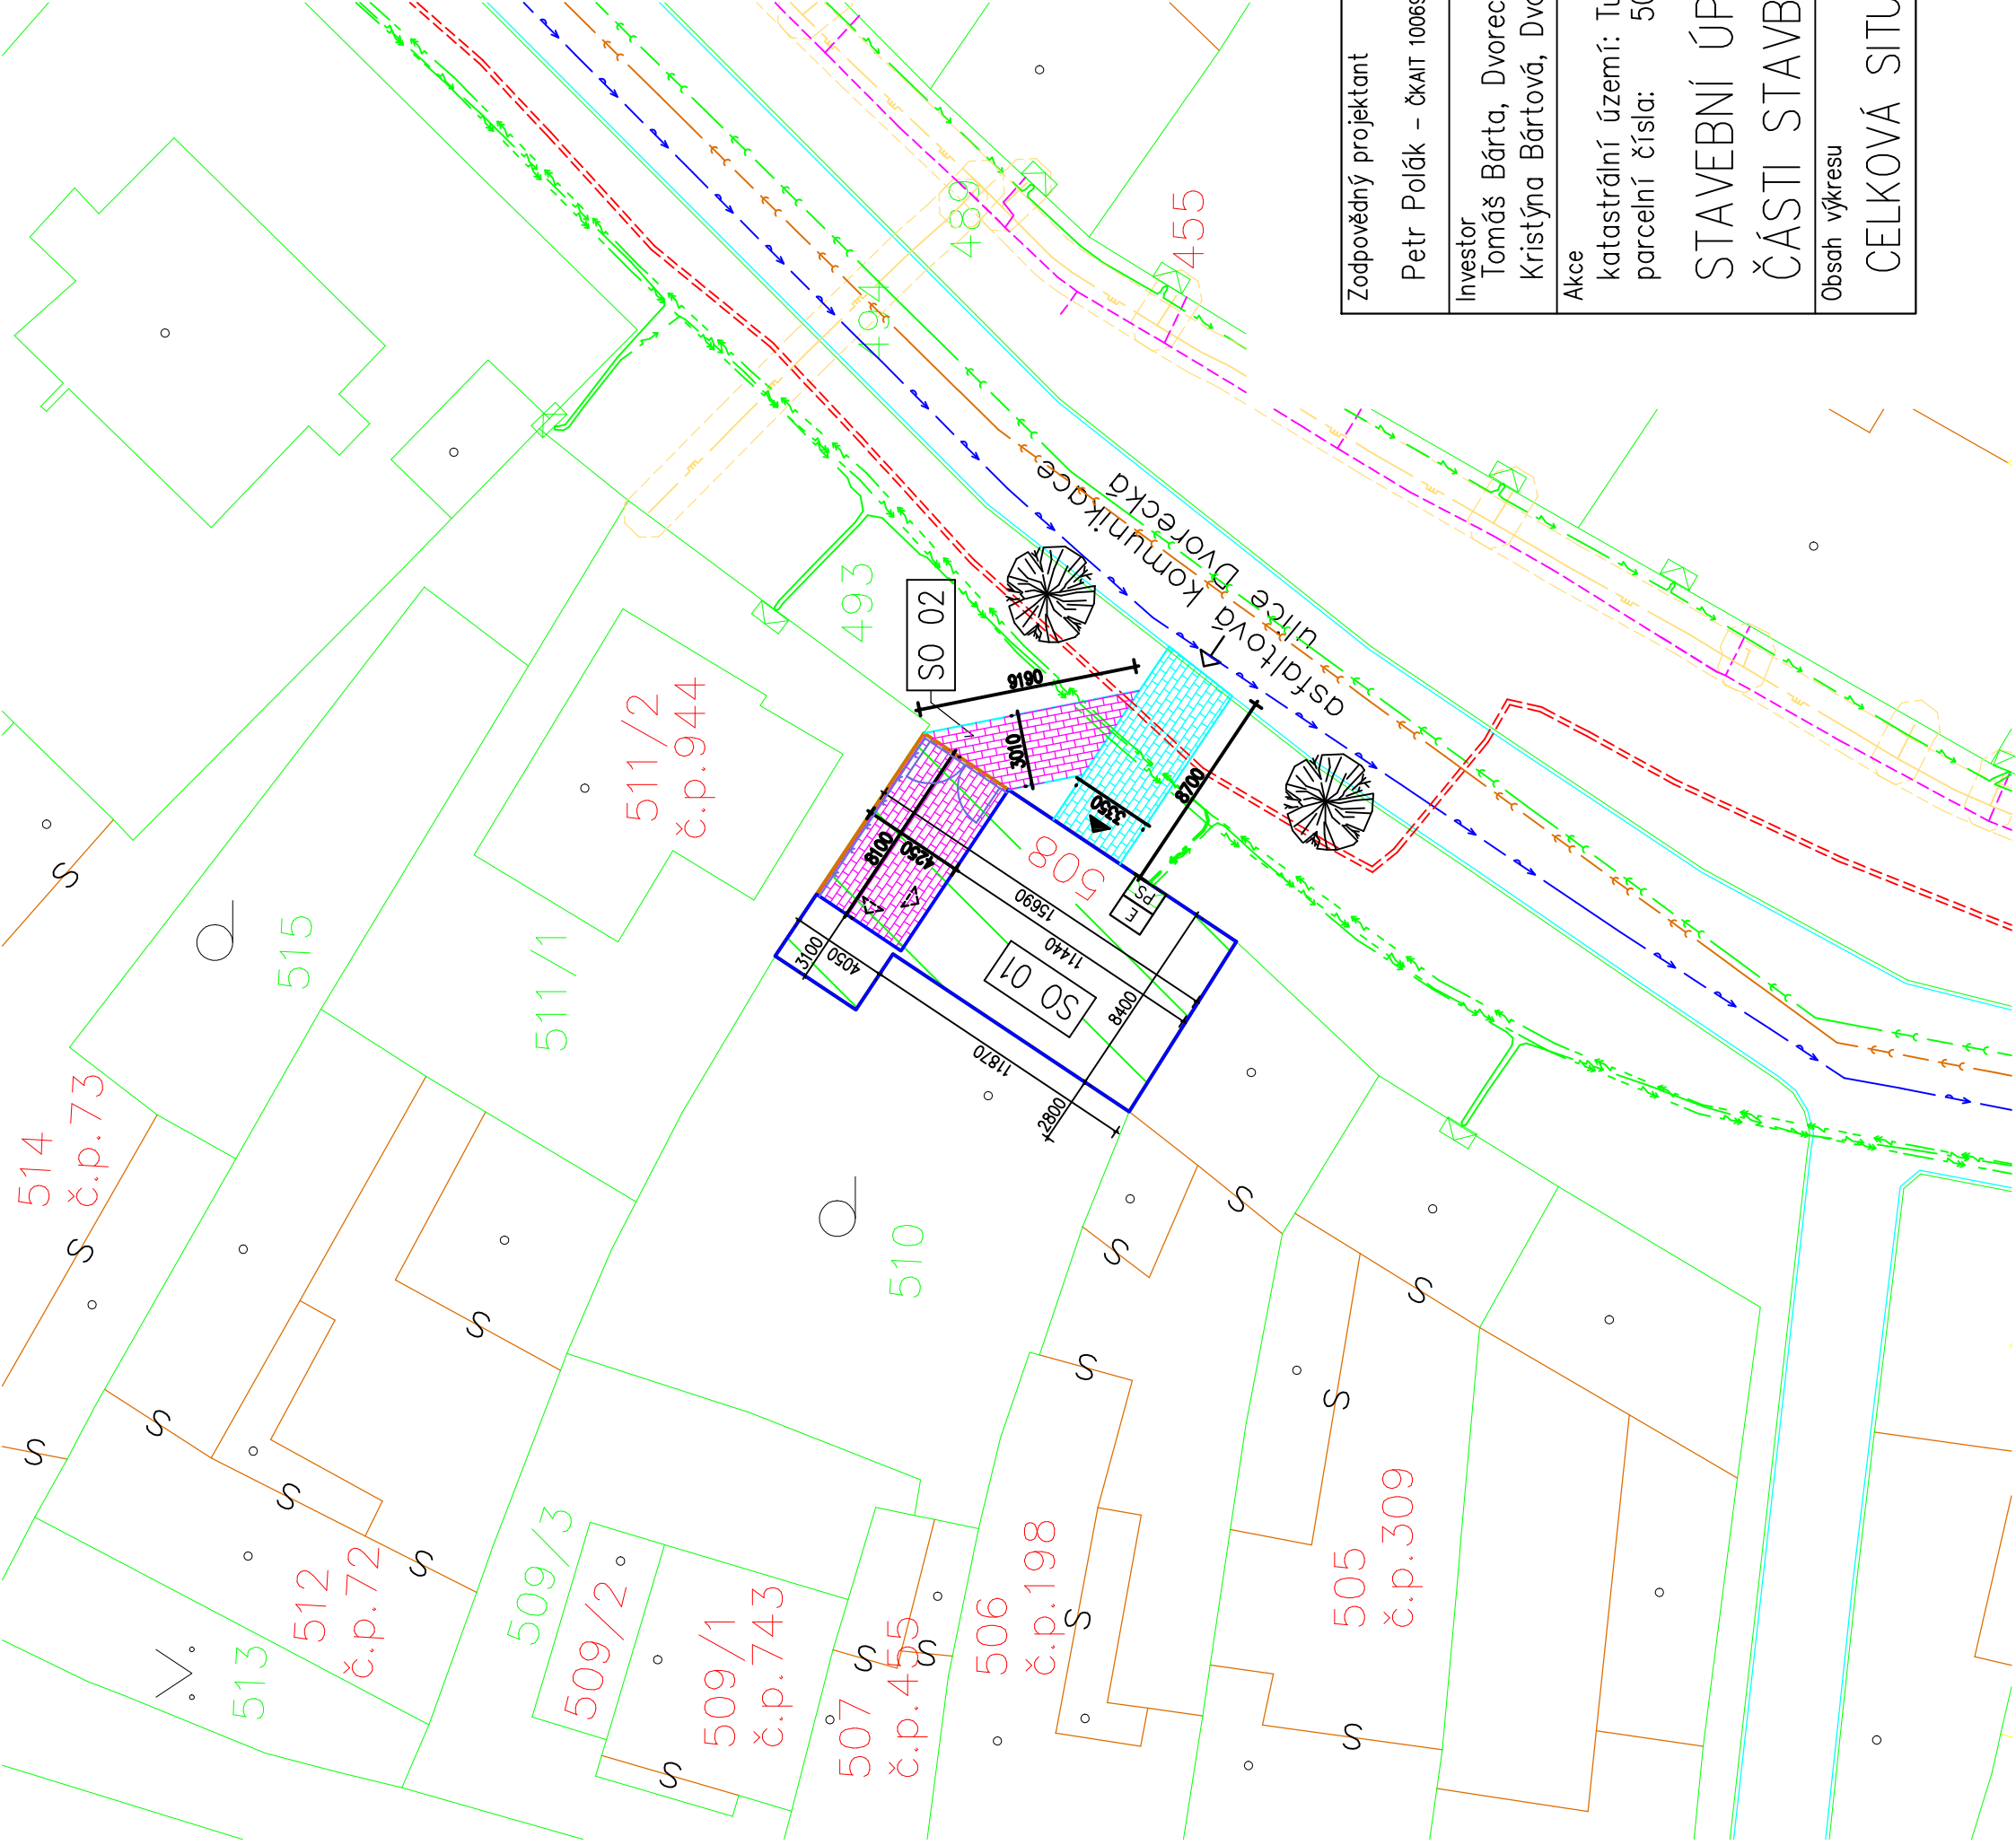

Zodpovědný projektant		Vypracoval		Teskup s.r.o. Žižkovská 1377 691 02 Velké Břilovice IČ: 27712923	
Petr Polák – čKAIT 1006929		Radek Zapletal			
Investor Tomáš Bárta, Dvorecká 540/69, 620 00 Brno–Tuřany Kristýna Bártová, Dvorecká 540/69, 620 00 Brno–Tuřany		Radek Zapletal radek@zapletalvb.cz +420 724 578 234			
Akce katastrální území: Tuřany parcelní čísla: 508, 493		Formát 2xA4	Měřítko 1: 300		
STAVEBNÍ ÚPRAVY A ODSTRANĚNÍ ČÁSTI STAVBY STODOLY		Účel DSP			
		Datum 04/2025			
		Č. zakázky 17/25/103			
Obsah výkresu		Č. výkresu D.1.1.2.1.1	Č. paré		
CELKOVÁ SITUACE STAVBY					