

**PŘÍSTAVBA SKLADOVACÍ HALY Č.V
V PROVOZNĚ - ADMINISTRATIVNÍM AREÁLU
FIRMY
TIGERLAK spol. s r.o.**

KAŠTANOVÁ 34A, BRNO-TUŘANY

DOKUMENTACE PRO POVOLENÍ ZÁMĚRU

A. PRŮVODNÍ LIST



Digitálně
podepsal Ing.
arch. Adéla
Hýlová
Datum:
2025.11.27
08:29:59 +01'00'

V Brně listopad 2025

Ing. arch Adéla Hýlová IČO 037 69 941 , Bělohorská 163 , Brno 63600

A.1 Identifikační údaje

A.1.1 Údaje o stavbě

a) název stavby

Přístavba haly č. V v areálu firmy Tigerlak spol. s.r.o
Kaštanová 34, A Brno Tuřany

**b) místo stavby (adresa, čísla popisná, katastrální území, parcelní čísla pozemků),
1364/3 a 1364/19 k.ú.Brno - BRNĚNSKÉ IVANOVICE ,
Brno - město**

c) předmět dokumentace - nová stavba nebo změna dokončené stavby, trvalá nebo dočasná stavba, účel užívání stavby

Předmětem projektové dokumentace je nová stavba haly – přístavba haly ke stávajícím halám, jedná se o trvalou stavbu.

Dokumentace obsahuje:

SO 001	HTÚ, skryvka ornice
SO 002	Komunikace, zpevněné plochy a opěrná stěna
SO 003	Přístavba haly č. V - nová stavba
SO 004	Stavební úpravy v stávající hale č. III. – změna stavby

A.1.2 Údaje o zpracovateli dokumentace

a) jméno, popřípadě jména a příjmení, obchodní firma, identifikační číslo osoby, sídlo

Ing. arch. Adéla Hýlová

b) jméno, popřípadě jména a příjmení hlavního projektanta včetně čísla, pod kterým je zapsán v evidenci autorizovaných nebo registrovaných osob vedené Českou komorou architektů nebo Českou komorou autorizovaných inženýrů a techniků činných ve výstavbě, s vyznačeným oborem, popřípadě specializací jeho autorizace

Projektant : Ing. arch. Adéla Hýlová
Bělohorská 163, Brno 63600
Č. autorizace. ČKA 04830
Typ autorizace
A: obor architektura (A.1)
UP: obor územní plánování (A.2)

c) jména a příjmení projektantů jednotlivých částí dokumentace včetně čísla, pod kterým jsou zapsáni v evidenci autorizovaných nebo registrovaných osob vedené Českou komorou architektů nebo Českou komorou autorizovaných inženýrů a techniků činných ve výstavbě, s vyznačeným oborem, popřípadě specializací jejich autorizace

Architektonicko - stavební část	Ing. arch. Adéla Hýlová	ČKA 04830
HTU+komunikace-	Ing.Petr Pokorný	ČKAIT 1003887
statika – betony	Ing. Jiří Crhan	ČKAIT 1006262
statika – ocel	Ing. Lumír Ivánek IKON	ČKAIT 1100882
kanalizace, ZTI -	Ing. Jan Flídr	ČKAIT 1004483
elektroinstalace -	Ing. Aleš Procházka	ČKAIT 1004532
vytápění -	Ing. Karel Rychlý	ČKAIT 1003952
vzduchotechnika -	Ing. Jan Henzl	ČKAIT 1004023
	Ing. Jaroslav Brestič	
	Ing. Romana Adamcová	
požární ochrana -	Ing. Jitka Nerudová	ČKAIT 1001967
průkaz energetické náročnosti budovy -	Ing. Milan Kramoliš	ČKAIT 1000177

c) jména a příjmení autorizovaného zeměměřického inženýra

Ing. Petr Wagner AZI388

A.2 Seznam vstupních podkladů

Podkladem pro zpracování projektu byly:

- Objednávka investora
- Snímek z pozemkové mapy a výpisy z katastru nemovitostí
- Původní Studie na 5 hal z roku 2001
- ÚR na 5 hal a komunikace z roku 2001
- Studie haly V
- Situace stávajících přípojek a inženýrských sítí
- Projektová dokumentace Provozně administrativní objekt firmy TIGERLAK spol. s r.o. z roku 2017
- Situace pozemku zpracované geodetickou kanceláří Hloušek s.r.o Francouzská 59, zdroj z předešlých dokumentací Brno (zdroj z předešlých dokumentací)
- geodetické zaměření stávajícího stavu zpracovaného. geodeticko kanceláří Ing. Per Wagner (aktuální)
- Geologický průzkum zpracoval Ing. D. Balun

Zákon 283/2021 Sb., stavební zákon,
Vyhláška č. 131/2024 Sb., o dokumentaci staveb,
146/2024 Sb. Vyhláška o požadavcích na výstavbu

A.3 TEA - technicko-ekonomické atributy budov

a) obestavěný prostor

9555 m³

b) zastavěná plocha

1004

c) podlahová plocha

974 m²

d) počet podzemních podlaží

0

e) počet nadzemních podlaží

1

f) způsob využití

skladovací hala

g) druh konstrukce

Nosnou konstrukci haly tvoří železobetonový skelet – sloupy, průvlaky a ztužidla. Železobetonové sloupy jsou navrženy prefabrikované montované. Střešní nosná konstrukce haly je tvořena ocelovými obloukovými nosníky z ocel. profilu.

h) způsob vytápění

Skladová plocha bude větrána a teplovzdušně vytápěna dvěma sestavnými přívodními vzduchotechnickými jednotkami, umístěnými pod stropem haly.

i) přípojka vodovodu

je stávající – jedná se o prodloužení areálového rozvodu vody

j) přípojka kanalizační sítě

je stávající – jedná se o prodloužení areálového rozvodu kanalizace

k) přípojka plynu

je stávající – jedná se o prodloužení areálového rozvodu plynu

l) výtah

stavba neobsahuje výtah

A.4 Atributy stavby

a) rozměry stavby

45,65m, v příčném směru je rozpon hal 22m

b) výška stavby

Světlá výška haly je 7,27 pod vazník.

c) předpokládaná kapacita počtu osob ve stavbě

stávající, jedná se pouze o navýšení skladovacích ploch

d) plánovaný začátek a konec realizace stavby


31.5.2026 - 31.8.2027



**PROVOZNĚ ADMINISTRATIVNÍ OBJEKT
FIRMY TIGERLAK spol. s.r.o.
HALA Č. V**

ATELIER 205
ING. ARCH. ADÉLA HÝLOVÁ
BĚLOHORSKÁ 163, BRNO 636 00

VEDOUCÍ PROJEKTANT	ING.ARCH. A.HÝLOVÁ	DATUM	10/2025
PROJEKTANT			
		PROFESE	A-S
INVESTOR:	TIGERLAK spol. s.r.o.	STUPĚŇ	DPZ
KATASTRÁLNÍ SITUAČNÍ VÝKRES		MĚŘÍTKO 1:2000	Č. VÝKRESU C2

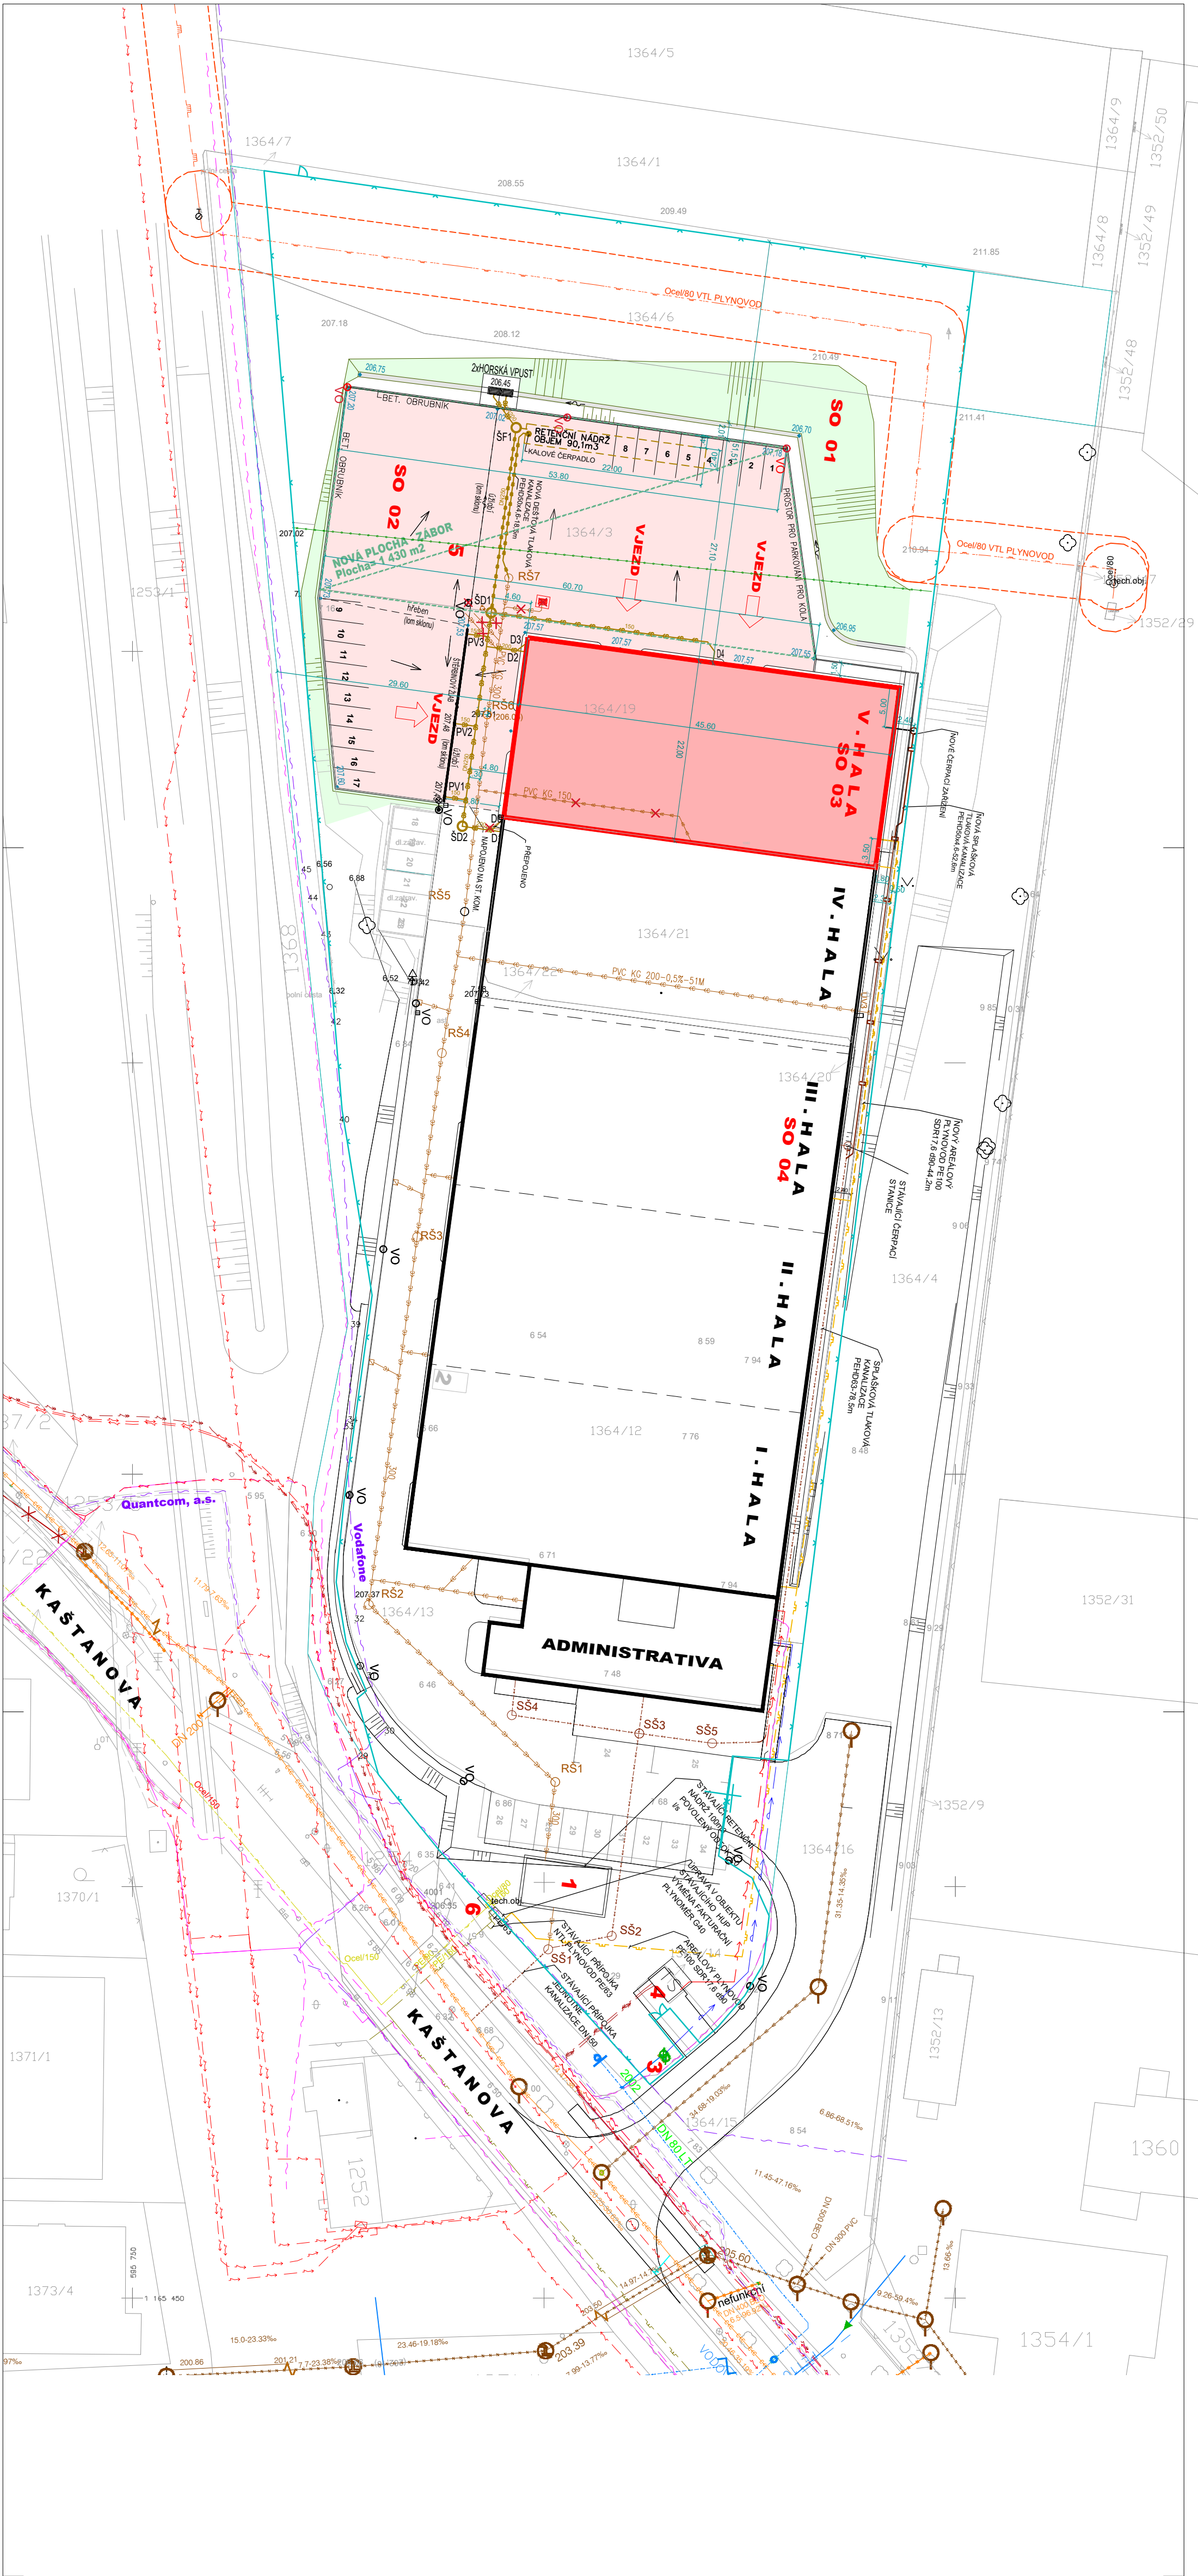

LEGENDA

- HRANICE PARCEL
ČÍSLO PARCELY
- STAVAJÍCÍ VERNÉ SÍŤE
- JEDNOTNÁ KANALIZACE STOKA
 - DEŠŤOVÁ KANALIZACE STOKA
 - VODOVOD RÁD
 - VTL PLYNOVOD RÁD
 - STL PLYNOVOD RÁD
 - NTL PLYNOVOD RÁD
 - SPĚLOVACÍ VEDENÍ PODZEMNÍ
 - SPĚLOVACÍ VEDENÍ PODZEMNÍ
 - ELEKTRO V VEDENÍ PODZEMNÍ
 - ELEKTRO N V VEDENÍ PODZEMNÍ
- STAVAJÍCÍ AREÁLOVÉ SÍŤE
- STAVAJÍCÍ AREÁLOVÝ NTL PLYNOVOD
 - STAVAJÍCÍ AREÁLOVÁ DEŠŤOVÁ KANALIZACE
 - STAVAJÍCÍ AREÁLOVÁ SPRÁŠKOVÁ KANALIZACE TLAKOVÁ
 - STAVAJÍCÍ AREÁLOVÝ ELEKTRO N V PODZEMNÍ
 - STAVAJÍCÍ AREÁLOVÝ VODOVOD
- OSVĚTLENÍ
- VO STAVAJÍCÍ VERNKOVÍ AREÁLOVÉ OSVĚTLENÍ
 - VO STAVAJÍCÍ VERNKOVÍ SPRÁŠKOVÁ KANALIZACE
 - VO STAVAJÍCÍ VERNKOVÍ ELEKTRO N V PODZEMNÍ
 - VO NOVE VERNKOVÍ AREÁLOVÉ OSVĚTLENÍ

LEGENDA:

- 1 Stávající terénní nadřz 107m3
- 2 Stávající prostor pro podélnice (domovní odpad)
- 3 Stávající vodoměrná šachta
- 4 Stávající trafostanice
- 5 Obrátště nákladních vozidel
- 6 Stávající objekt měření a regulace plynu



Digitálně
podepsal Ing.
arch. Adéla
Hýlová
Datum:
2025.11.27
07:32:35 +01'00'

PODLAHA HALY +0,170 = 207,67

±0,000 = 207,50


PŘÍSTAVBA SKLADOVACÍ HALY IV
V PROVOZNĚ - ADMINISTRATIVNÍM AREÁLU
FIRMY TIGERLAK spol. s r.o.

ATELIER 205
ING. ARCH. ADELA HYLOVA
BĚLOHORSKÁ 163, BRNO 60200

VEDOUcí PROJEKTANT	ING. ARCH. ADELA HYLOVÁ	DATUM	11/2025
ZODPOVĚD. PROJEKTANT		ZAK. ČÍSLO	
		PROJESE	A-S
		STUPEŇ	DPZ
INVESTOR: TIGERLAK spol. s r.o.		ARCH. a STAVEBNÍ ŘEŠENÍ	

KOORDINAČNÍ SITUČNÍ VÝKRES	MĚŘÍTKO 1 : 500	Č. VÝKRESU C3
-----------------------------------	--------------------	-------------------------

PŮDORYS 1.NP

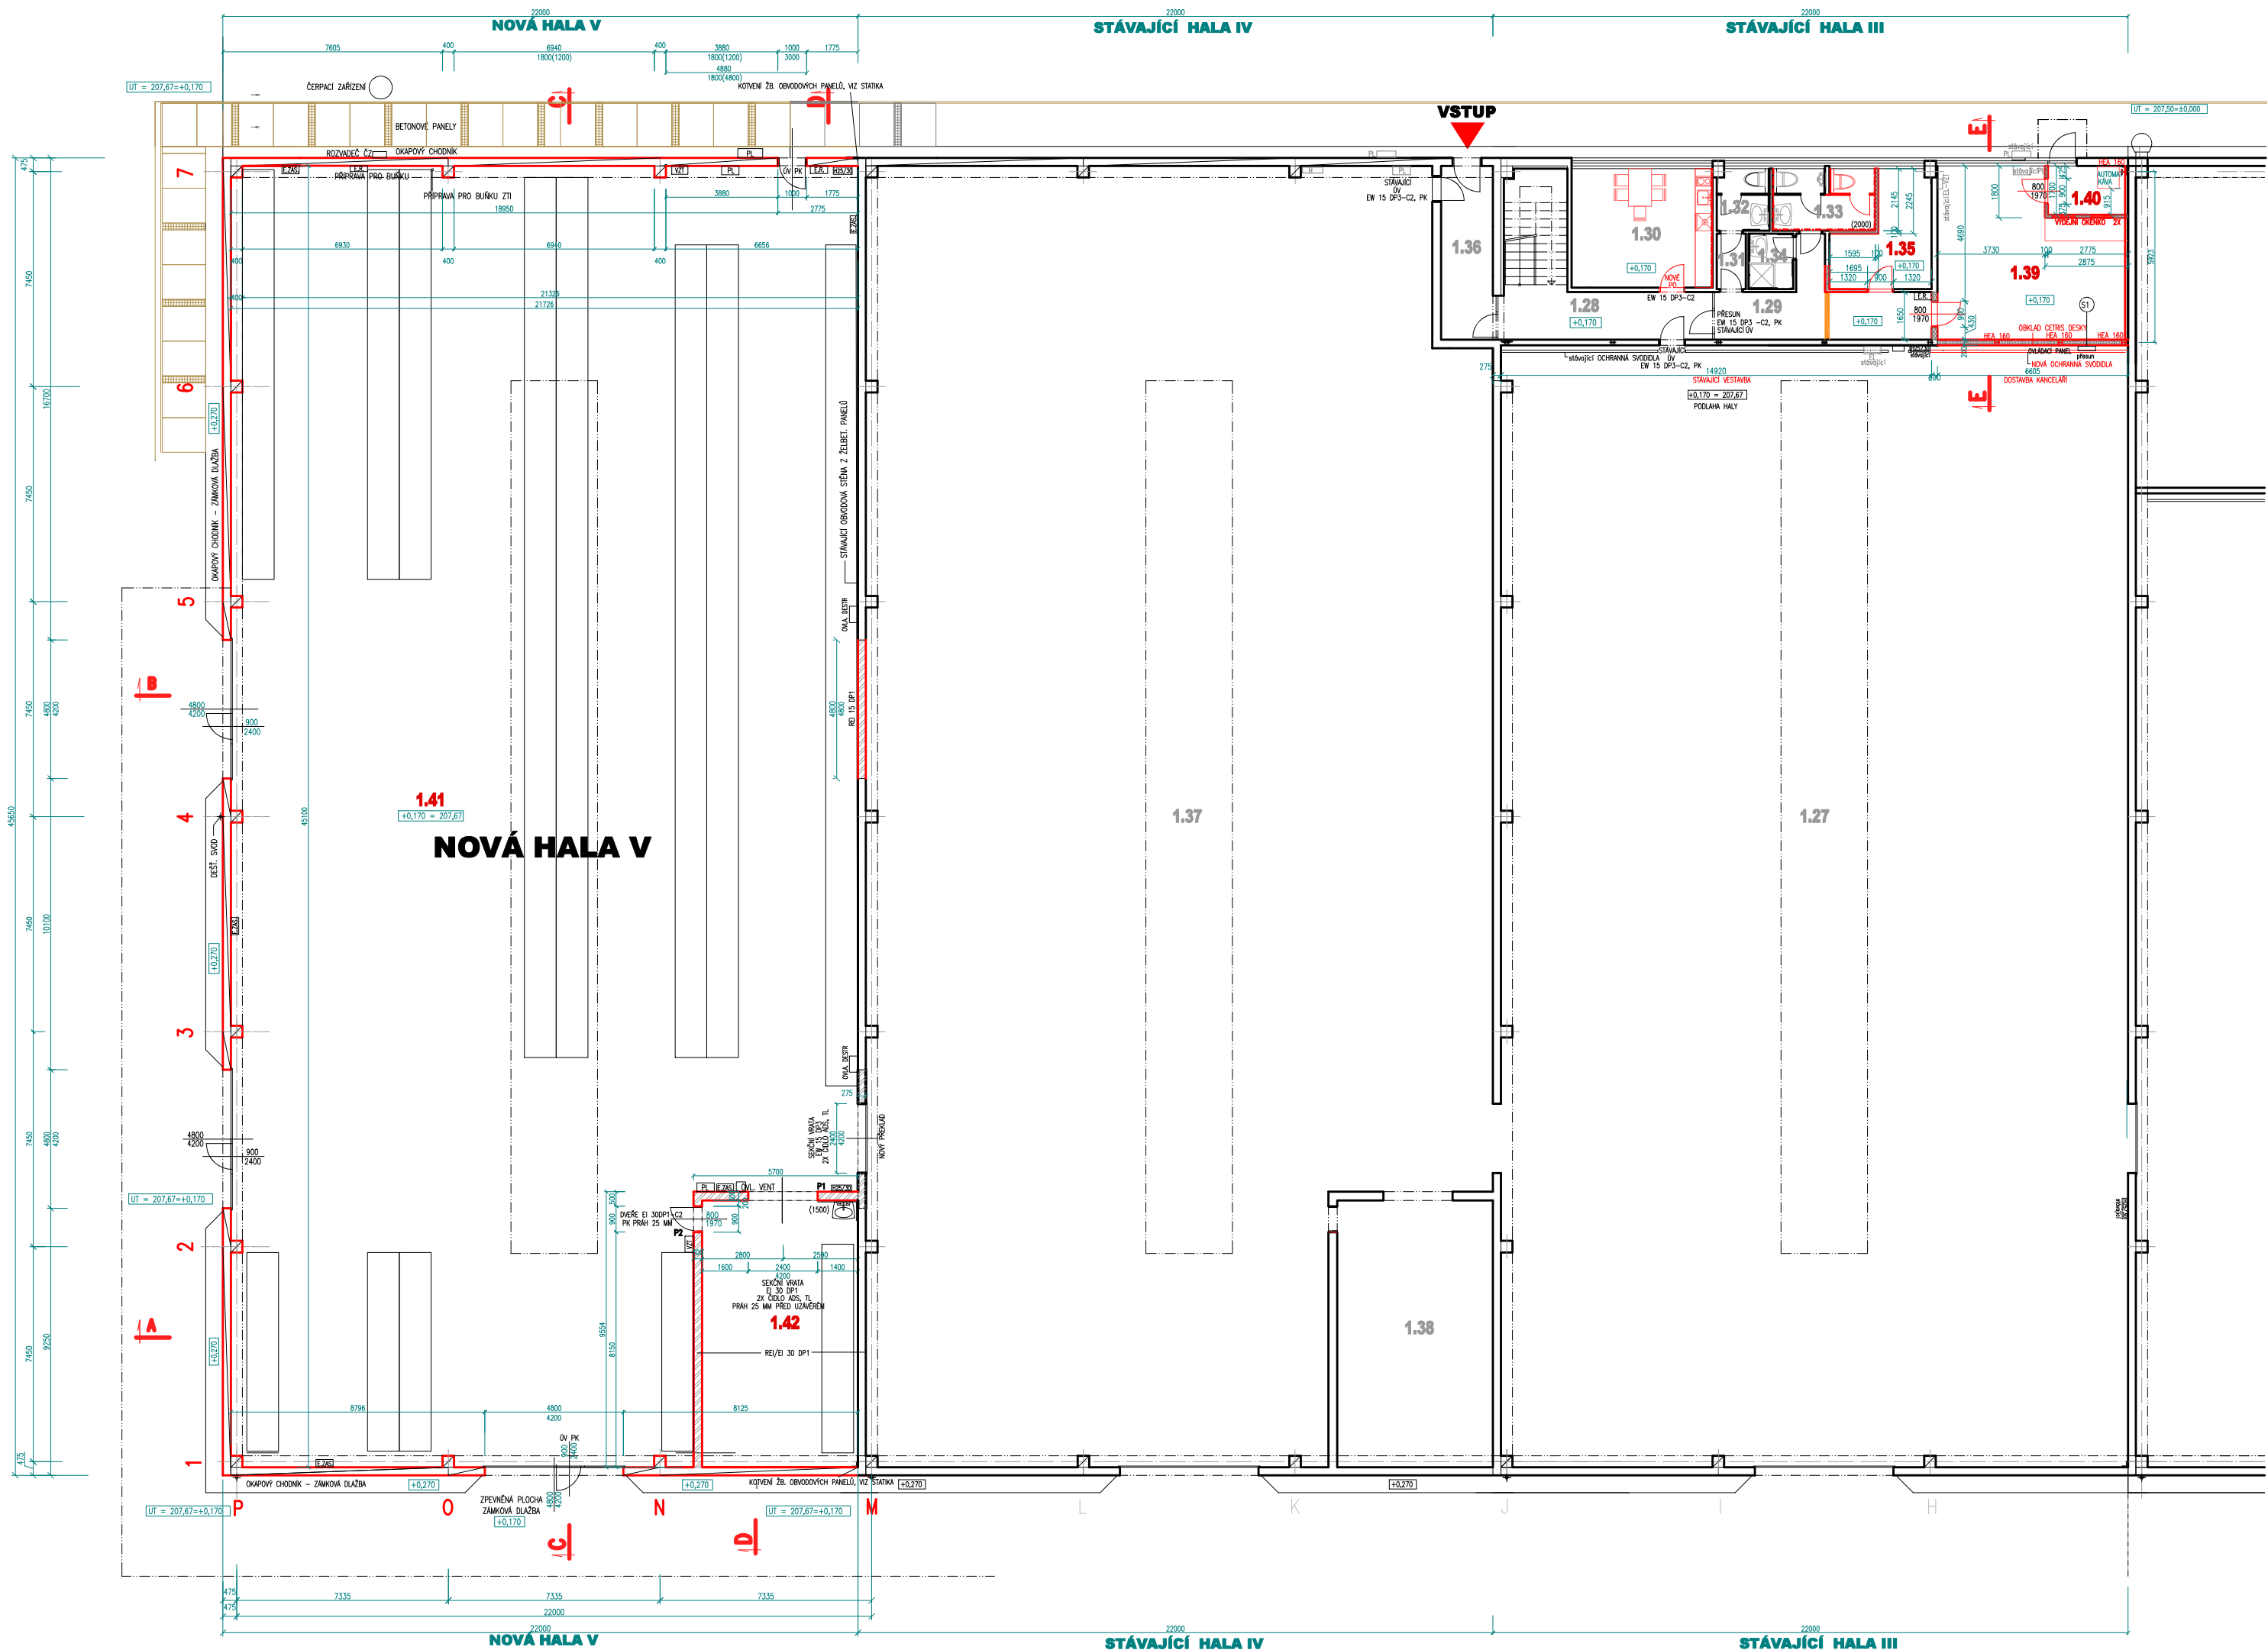

LEGENDA MATERIÁLU

- STÁVAJÍCÍ KONSTRUKCE
- MONTOVANÉ ŽELEZOBETONOVÉ PRVKY HALY (PŘÍSTAVBA)
- NOVÉ KONSTRUKCE YTONG –TL. 300 mm
- NOVÉ KONSTRUKCE –TL. 100, 200 mm
- MONTOVANÉ STĚNY VESTAVBY S NOSNOU O.K (S1)
- SÁDKOKARTONOVÉ PŘÍČKY (S2)
- ZATEPLENÍ + SDK (S3)
- BOURANÉ KONSTRUKCE


BETON ČSN EN 206 –1 : C30/37 XC1

P1 – PŘEKLAD YTONG P2 – PŘEKLAD YTONG
PSF 150–3000 X 2 KUSY PSF 150–1500 X 2 KUSY
3000 x 150 x 124 1500 x 150 x 124

POZNÁMKA

- SKLADBA MONTOVANÉ ŽELEZOBETONOVÉ KONSTRUKCE HALY VČ. OBVODOVÉHO PLÁŠTĚ
- VIZ STATIKA BETONOVÉ KONSTRUKCE
- OCELOVÁ KONSTRUKCE ZASTŘEŠENÍ VČ. STŘEŠNÍHO PLÁŠTĚ A MARKÝZ – VIZ STATIKA OCELOVÉ KONSTRUKCE
- OKAPOVÝ CHODNÍK PODÉL OBJEKTU V Š. 400mm DLE STÁVAJÍCÍHO, CHODNÍK Z CHODNÍKOVÝCH PANELŮ A POROROŠTŮ, VIZ VÝKRES DETAIL CHODNÍKU ZA HALOU
- IZOLACE PROTI VLHKOSTI OBVODOVÝCH SENDVIČOVÝCH PANELŮ A SLOUPŮ PŘÍSTAVBY NATĚREM TECHNOLOGIÍ XYPEX+NOPKOVÁ FÓLIE, VIZ VÝKRES ZÁKLADŮ
- SKLADOVACÍ REGÁLY JSOU ZAKRESLENY POUZE ORIENTAČNĚ DLE PODKLADU fy DEN BRAVEN, SOUČÁST DODÁVKY VNITŘNÍHO VYBAVENÍ
- POVRCHOVÁ ÚPRAVA OCELOVÝCH PRVKŮ
- NOSNÉ PRVKY OCELOVÉ KONSTRUKCE – BARVA ČERVENÁ
- OCELOVÉ A HLINÍKOVÉ PRVKY STŘEŠNÍHO A OBVODOVÉHO PLÁŠTĚ – BARVA ŠEDOSTŘÍBRNÁ
- ODSŤIN A DRUH BARVY UPŘESNÍ INVESTOR PŘED PROVEDNÍM KONSTRUKCÍ !
- NATĚROVÉ HMOTY FA TIGERLAK

PŮDORYS 2.NP

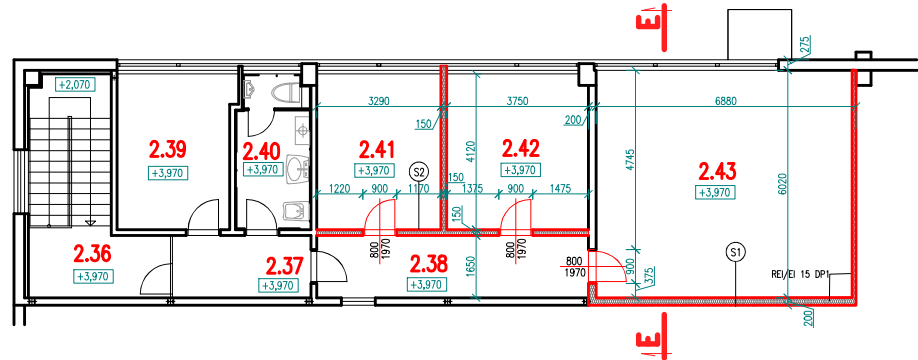

LEGENDA MÍSTNOSTÍ 1.NP

Č.M.	ÚČEL MÍSTNOSTI	PLOCHA m²	S.V. m	ÚPRAVA POVRCHU	
				PODLAHA	STĚNY
1.27	SKLADOVACÍ HALA III	842,07	7,100	DRÁTKOBETON	
1.28	CHODBA + SCHODIŠTĚ	21,20	3,250	KERAMICKÁ DLAŽBA	
1.29	CHODBA	14,45	3,250	KERAMICKÁ DLAŽBA	
1.30	DENNÍ MÍSTNOST	20,10	3,250	KERAMICKÁ DLAŽBA	
1.31	PŘEDSÍŇ	1,92	3,250	KERAMICKÁ DLAŽBA	
1.32	WC ŽENY	3,80	3,250	KERAMICKÁ DLAŽBA	KERAM. OBKLAD
1.33	WC MUŽI	7,30	3,250	KERAMICKÁ DLAŽBA	KERAM. OBKLAD
1.34	SPRCHA	3,00	3,250	KERAMICKÁ DLAŽBA	KERAM. OBKLAD
1.35	ŠATNA	10,90	3,250	KERAMICKÁ DLAŽBA	
1.36	VSTUPNÍ HALA	4,50	3,250	KERAMICKÁ DLAŽBA	
1.37	SKLADOVACÍ HALA IV	910,00	7,100	DRÁTKOBETON	
1.38	SKLAD HOŘLAVÝCH KAPALIN	50,00	6,800	DRÁTKOBETON	
1.39	PRODEJNA + KANCELÁŘ	34,50	3,250	KERAMICKÁ DLAŽBA	
1.40	VSTUP	4,7	3,250	KERAMICKÁ DLAŽBA	
1.41	NOVÁ SKLADOVACÍ HALA	924	7,100	DRÁTKOBETON	
1.42	SKLAD HOŘLAVÝCH KAPALIN	50	6,800	DRÁTKOBETON	

LEGENDA MÍSTNOSTÍ 2.NP

Č.M.	ÚČEL MÍSTNOSTI	PLOCHA m²	S.V. m	ÚPRAVA POVRCHU	
				PODLAHA	STĚNY
2.36	CHODBA	6,80	3,050	KERAM.DLAŽBA	
2.37	CHODBA	6,00	3,050	KERAM.DLAŽBA	
2.38	CHODBA	11,90	3,050	KERAM.DLAŽBA	
2.39	KANCELÁŘ	12,50	3,050	KOBEREC	
2.40	TECH. MÍSTN. OKLID, WC	8,00	3,050	KERAM.DLAŽBA	KERAM.OBKLOD
2.41	KANCELÁŘ	13,50	3,050	KOBEREC	
2.42	KANCELÁŘ	13,40	3,050	KOBEREC	
2.43	JEDNACÍ MÍSTNOST	39,80	3,050	KOBEREC	

PODLAHA HALY +0,170 = 207,67

PROVOZNÉ ADMINISTRATIVNÍ OBJEKT
FIRMY TIGERLAK spol. s.r.o.
HALA Č. V

VEDOUČÍ PROJEKTANT	ING.ARCH. A.HÝLOVÁ	DATUM	11/2025
PROJEKTANT	ING.ARCH. A.HÝLOVÁ, ING.ARCH. V.CHROBOCZEK	PROFESE	A–S
INVESTOR:	KLÁRA POLÁČKOVÁ	STUPĚŇ	DPZ
	TIGERLAK spol. s.r.o.		

SO 003 + SO 004
PŮDORYS




ATELIER 205
ING. ARCH. ADELA HÝLOVÁ
BĚLOHORSKÁ 163, BRNO 636 00

DATUM	11/2025
PROFESE	A–S
STUPĚŇ	DPZ

MĚŘÍTKO
1:200
Č. VÝKRESU
02

Digitálně
podepsal Ing.
arch. Adéla
Hýlová
Datum:
2025.11.26
15:00:47
+01'00'



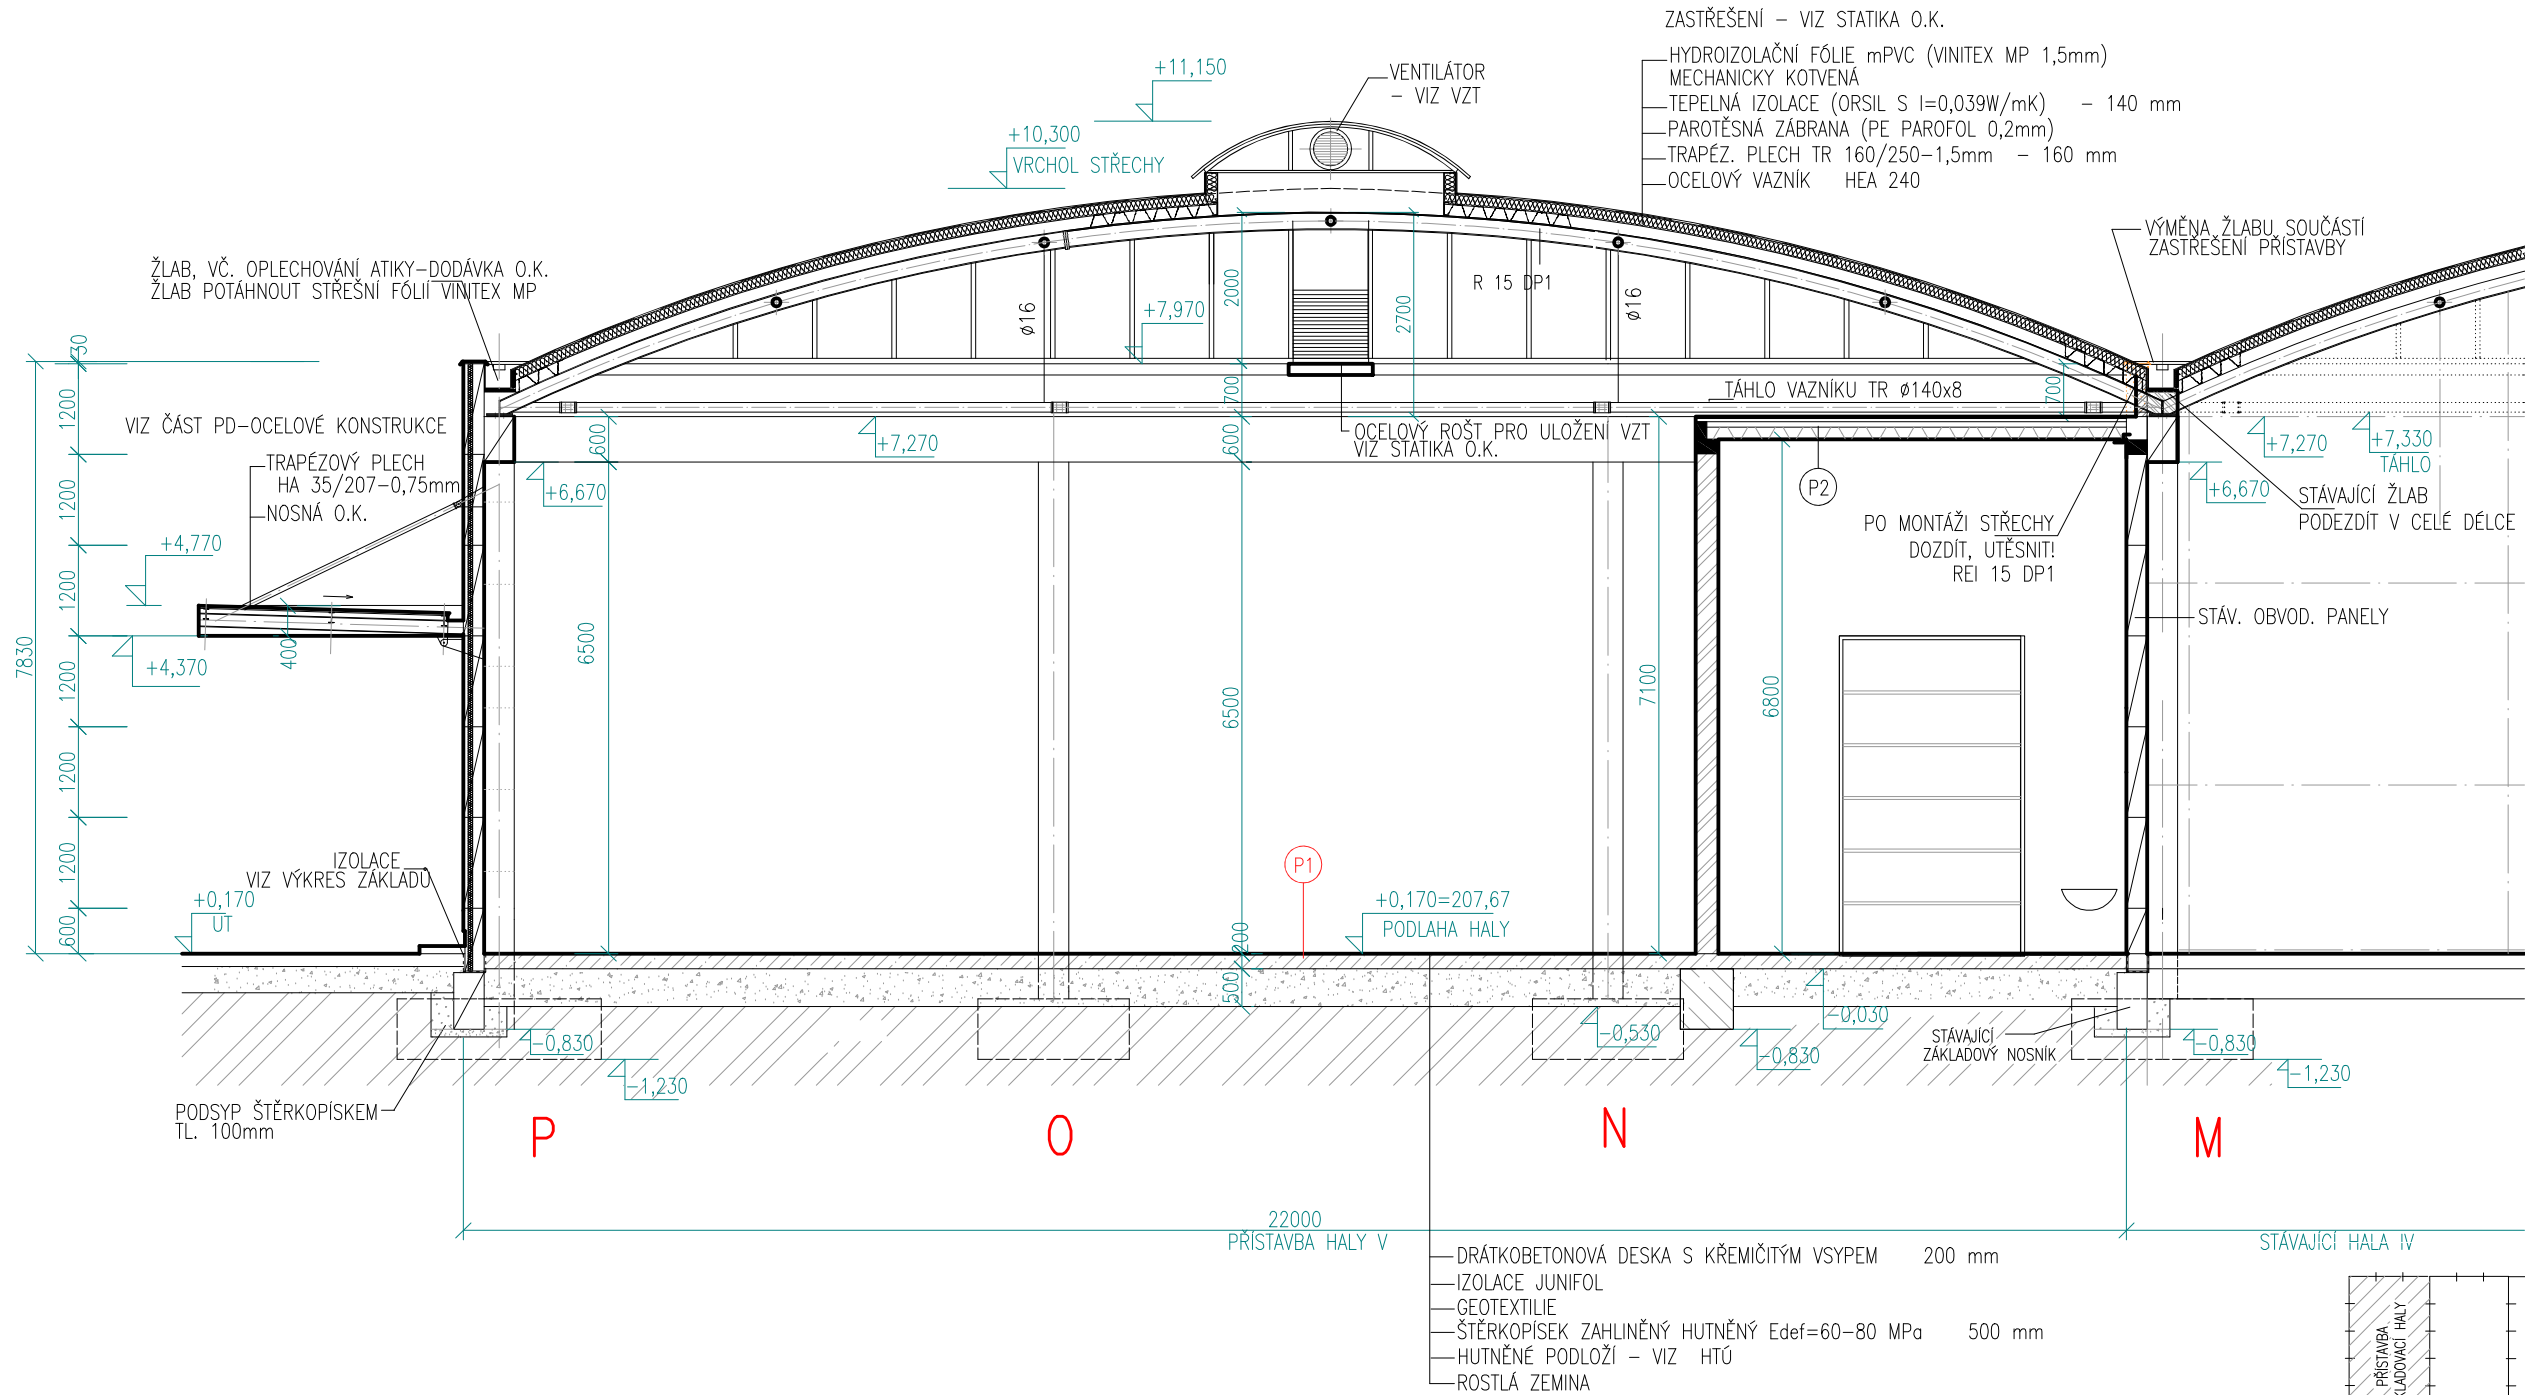

Digitálně
podepsal Ing.
arch. Adéla
Hýlová
Datum:
2025.11.26
15:02:54
+01'00'

(P1)

P1 PODLAHA SKLADOVACÍ HALY/ SKLAD HOŘLAVIN

- DRÁTKOBETONOVÁ DESKA S KŘEMIČITÝM VSYPEM – 200 mm
- IZOLACE JUNIFOL
- GEOTEXTILIE
- ŠTĚRKOPÍSEK ZAHLINĚNÝ HUTNĚNÝ Edef=60–80 MPa – 500 mm KONSTRUKCI
- HUTNĚNÉ PODLOŽÍ
- ROSTLÁ ZEMINA

(P2)

P2 STROPNÍ KONSTRUKCE

- ŽB DESKA 200 mm
- TRAPÉZOVÝ PLECH – ztracené bednění

LEGENDA MATERIÁLŮ


	STÁVAJÍCÍ KONSTRUKCE
	MONTOVANÉ ŽELEZOBETONOVÉ PRVKY HALY (PŘÍSTAVBA)
	NOVÉ KONSTRUKCE – YTONG TL. 300 mm
	PROSTÝ BETON
	ZÁSYP ŠTĚRKOPÍSEKEM – HUTNĚNÝ
	ZÁSYP ZEMINOU – HUTNĚNÝ

PŘI NESROVNALOSTI S PBŘ PLATÍ PBŘ !!!
PŘI NESROVNALOSTI SE STATICKÝM ŘEŠENÍM PLATÍ STATICKÉ ŘEŠENÍ !!!

PODLAHA HALY +0,170 = 207,67

PROVOZNĚ ADMINISTRATIVNÍ OBJEKT FIRMY TIGERLAK spol. s.r.o. HALA Č. V		ATELIER 205 ING. ARCH. ADÉLA HÝLOVÁ BĚLOHORSKÁ 163, BRNO 636 00	
VEDOUČÍ PROJEKTANT	ING.ARCH. A.HÝLOVÁ	DATUM	11/2025
PROJEKTANT	ING.ARCH. A.HÝLOVÁ, ING.ARCH. V.CHROBOCZEK		
	KLÁRA POLÁČKOVÁ	PROFESE	A–S
INVESTOR:	TIGERLAK spol. s.r.o.	STUPĚŇ	DPZ
SO 003 PŘÍČNÝ ŘEZ A - A		MĚŘITKO 1:100	Č. VÝKRESU 05

ŘEZ C - C

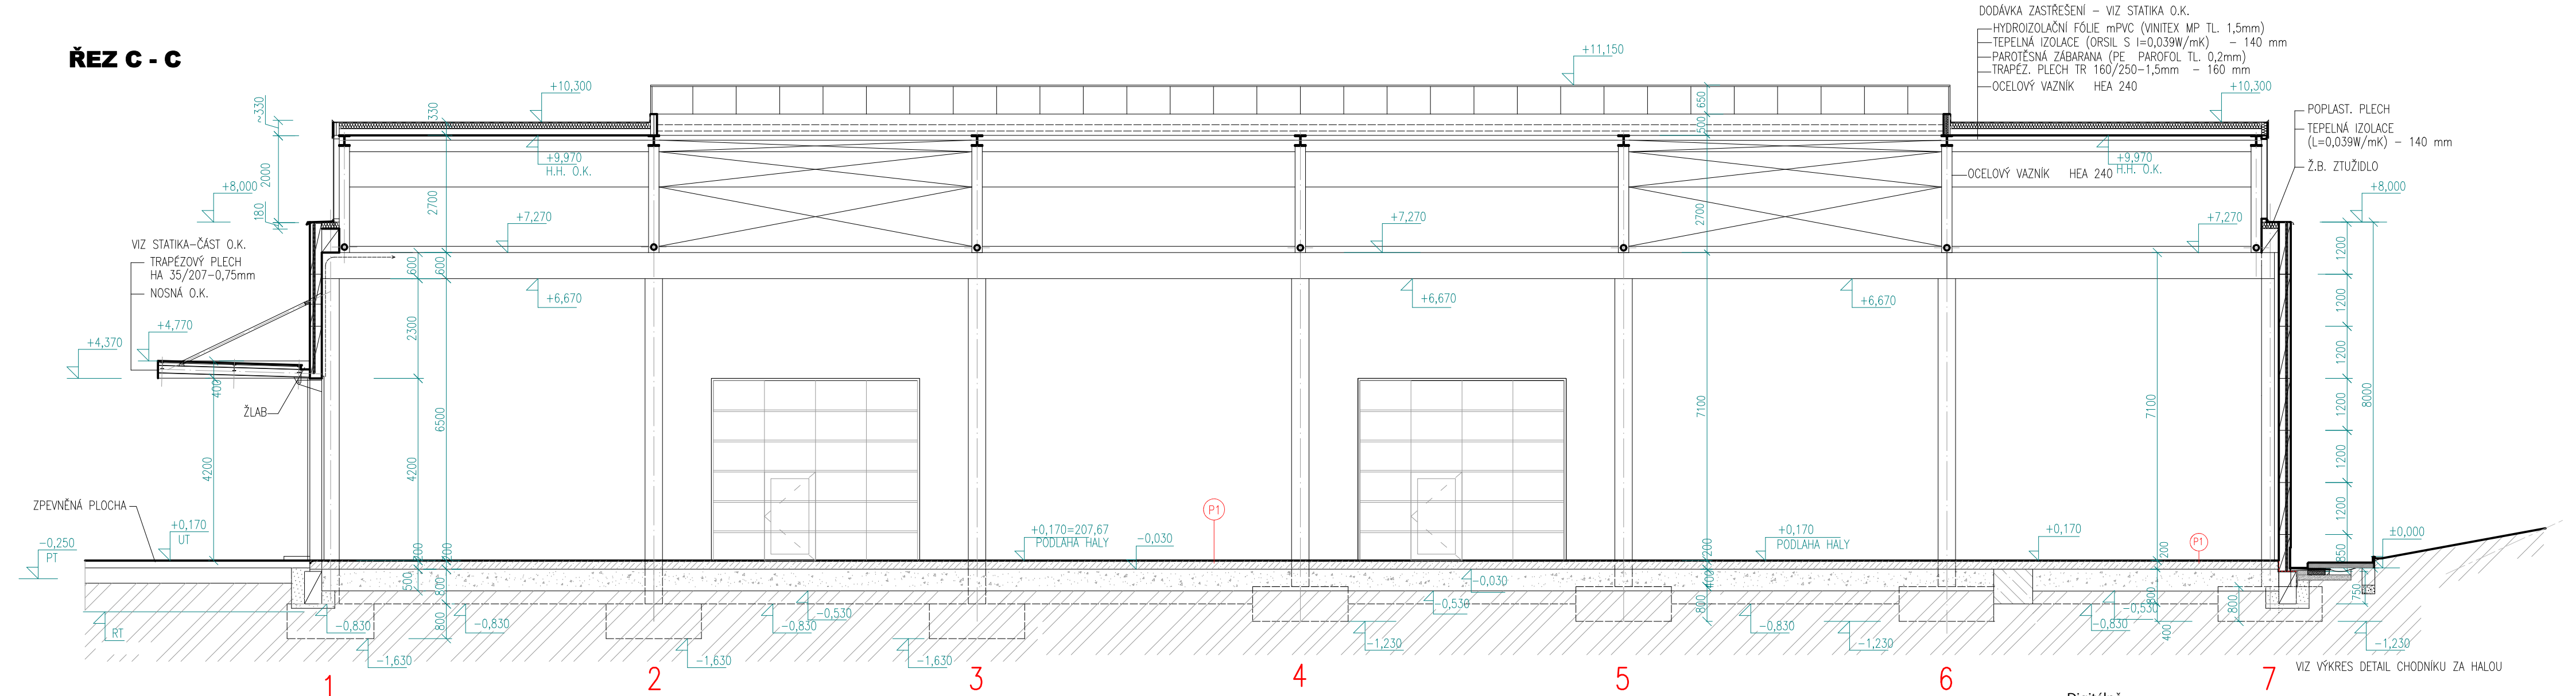

P1 PODLAHA SKLADOVACÍ HALY/ SKLAD HOŘLAVIN

- DRÁKOBETONOVÁ DESKA S KŘEMIČITÝM VSYPEM – 200 mm
- IZOLACE JUNIFOL
- GEOTEXTILIE
- ŠTĚRKOPÍSEK ZAHLINĚNÝ HUTNĚNÝ Edef=60–80 MPa – 500 mm KONSTRUKCI
- HUTNĚNÉ PODLOŽÍ
- ROSTLÁ ZEMINA

P2 STROPNÍ KONSTRUKCE


- ŽB DESKA 200 mm
- TRAPÉZOVÝ PLECH – ztracené bednění

LEGENDA MATERIÁLŮ

- STÁVAJÍCÍ KONSTRUKCE
- MONTOVANÉ ŽELEZOBETONOVÉ PRVKY HALY (PŘÍSTAVBA)
- NOVÉ KONSTRUKCE – YTONG TL. 300 mm
- PROSTÝ BETON
- ZÁSYP ŠTĚRKOPÍSEKEM – HUTNĚNÝ
- ZÁSYP ZEMINOU – HUTNĚNÝ



Digitálně podepsal
Ing. arch.
Adéla Hýlová
Datum:
2025.11.26
15:04:04
+01'00'

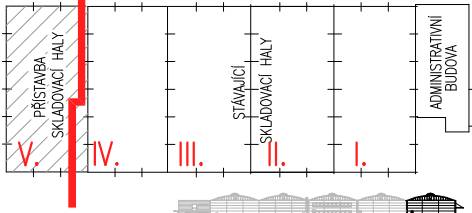

PODLAHA HALY +0,170 = 207,67

PROVOZNĚ ADMINISTRATIVNÍ OBJEKT
FIRMY TIGERLAK spol. s.r.o.
HALA Č. V



VEDOUcí PROJEKTANT	ING.ARCH. A.HÝLOVÁ	DATUM	11/2025
PROJEKTANT	ING.ARCH. A.HÝLOVÁ, ING.ARCH. V.CHROBOCZEK		
	KLÁRA POLÁČKOVÁ	PROFESE	A–S
INVESTOR:	TIGERLAK spol. s.r.o.	STUPĚŇ	DPZ

SO 003
PODÉLNÉ ŘEZY C - C

MĚŘÍTKO
1:100

Č. VÝKRESU
07


PŘI NESROVNALOSTI S PBŘ PLATÍ PBŘ !!!
PŘI NESROVNALOSTI SE STATICKÝM ŘEŠENÍM PLATÍ STATICKÉ ŘEŠENÍ !!!

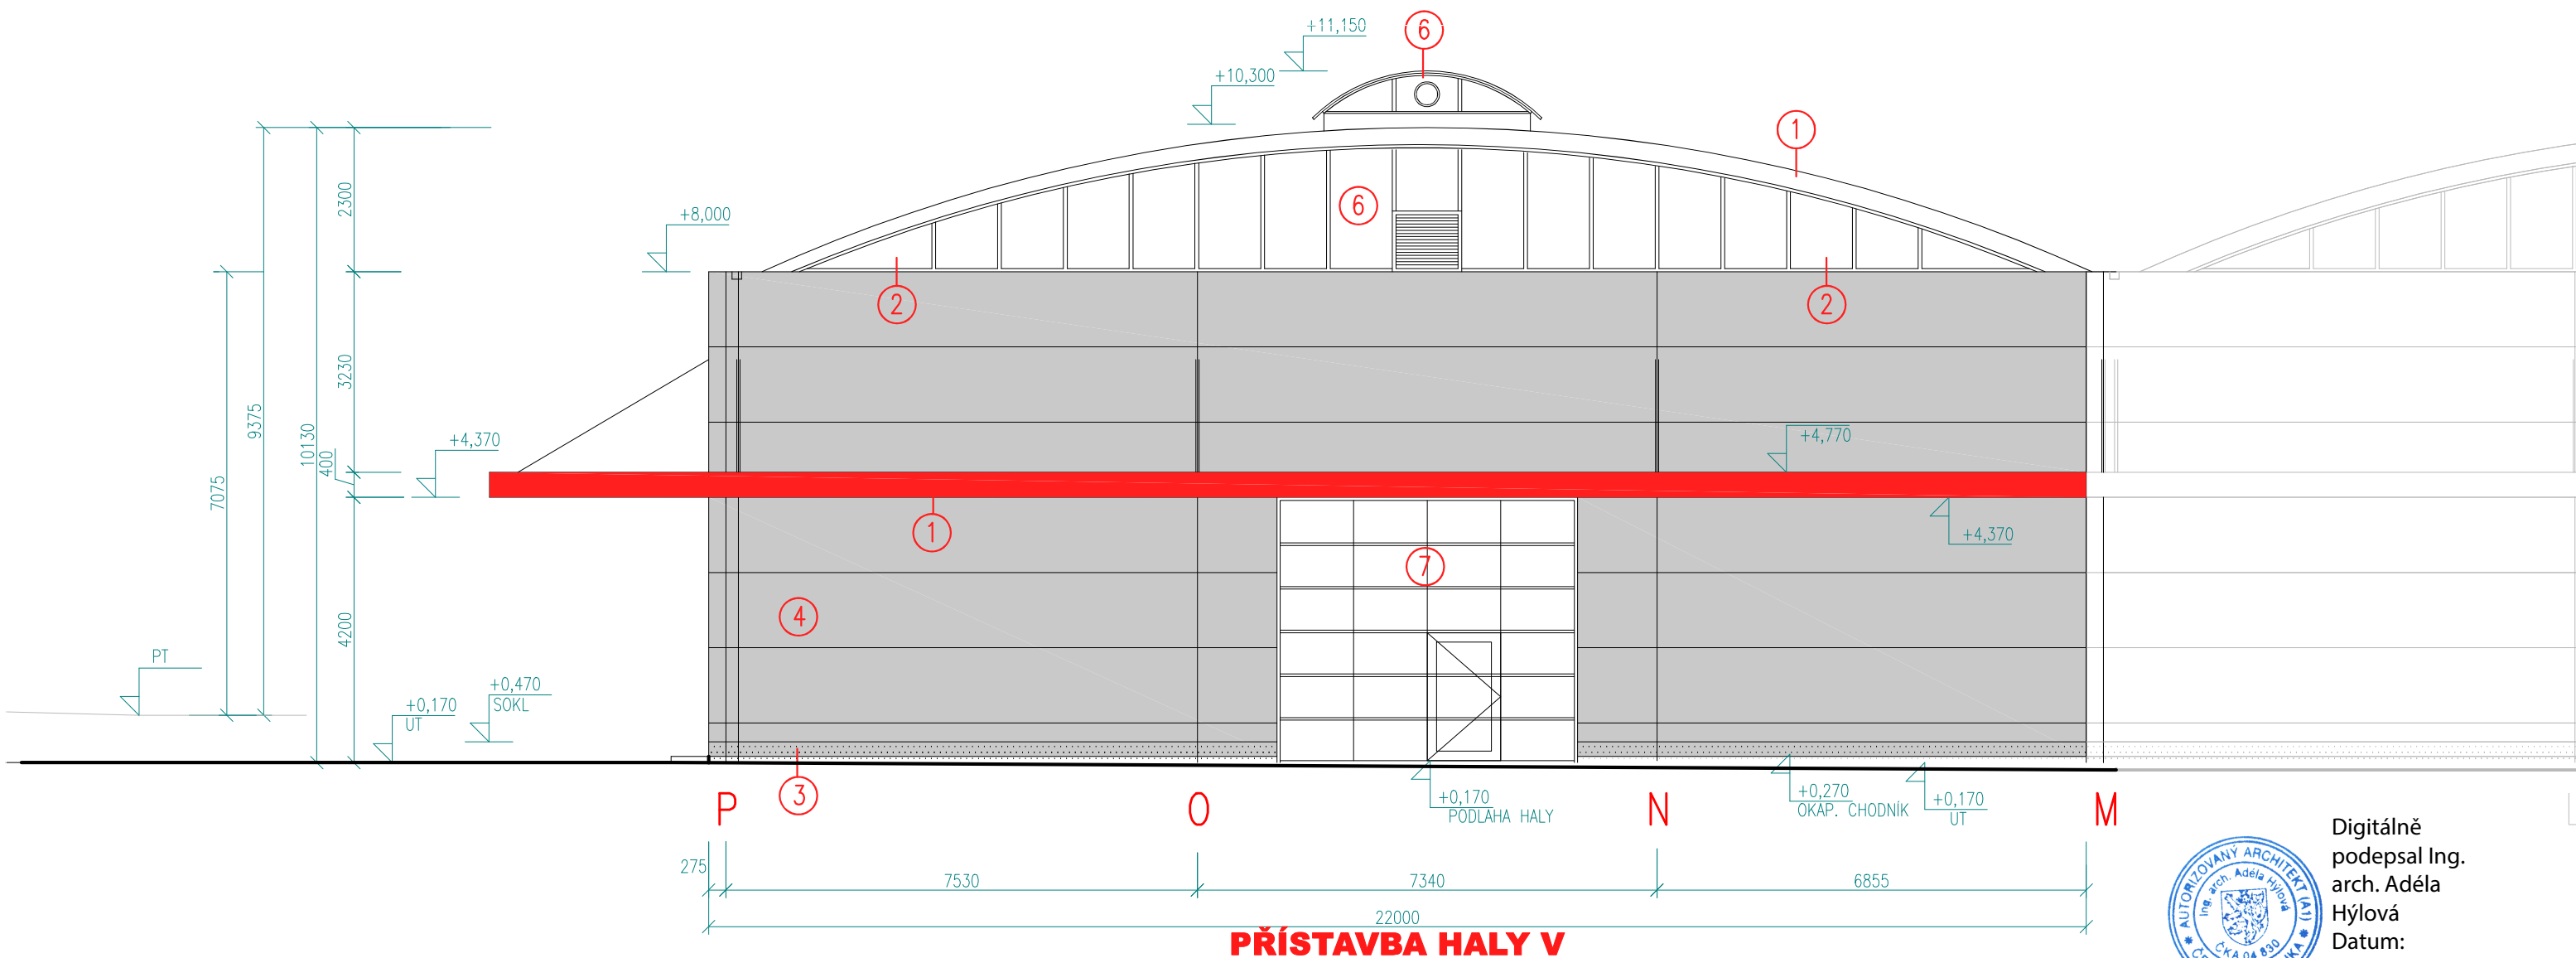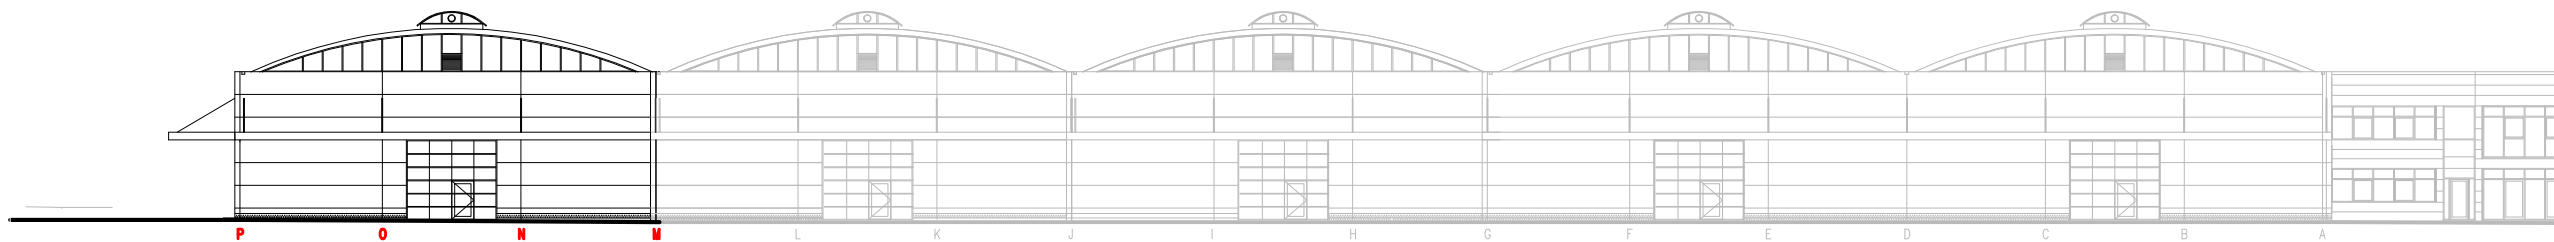

Digitálně
podepsal Ing.
arch. Adéla
Hýlová
Datum:
2025.11.26
15:05:44 +01'00'

LEGENDA:

- | | |
|--|---|
| ① LAKOVANÝ PLECH – BARVA ČERVENÁ | ⑤ STŘEŠNÍ KRYTINA SARNAFIL S12, BARVA ŠEDÁ |
| ② LAKOVANÝ PLECH – BARVA ŠEDOSTŘÍBRNÁ (SILVERMETALLIC) č. 71 | ⑥ PROSVĚTLOVACÍ PRVKY – IZOLAČNÍ DVOJSKLO (MAKROLON), HLINÍKOVÉ LIŠTY |
| ③ MOZAIKOVÁ OMÍTKA "BAUMINT MOZAIKPUTZ", BARVA ŠEDÁ | ⑦ VÝPLNĚ OTVORŮ – BARVA ŠEDOSTŘÍBRNÁ |
| ④ SPÁRY PANELŮ ZATMELIT, FASÁDNÍ NÁTĚR, BARVA ŠEDÁ | ⑧ SKLENĚNÁ STŘIŠKA |

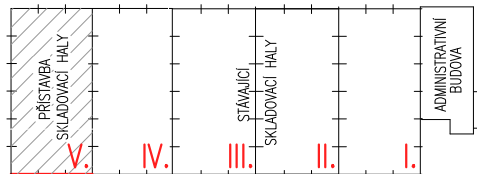

PODLAHA HALY +0,170 = 207,67

**PROVOZNĚ ADMINISTRATIVNÍ OBJEKT
FIRMY TIGERLAK spol. s.r.o.
HALA Č. V**

VEDOUČÍ PROJEKTANT	ING.ARCH. A.HÝLOVÁ	DATUM	11/2025
PROJEKTANT	ING.ARCH. A.HÝLOVÁ, ING.ARCH. V.CHROBOCZEK		
	KLÁRA POLÁČKOVÁ	PROFESE	A–S
INVESTOR:	TIGERLAK spol. s.r.o.	STUPĚŇ	DPZ

**SO 003
POHLED ČELNÍ - VÝCHODNÍ**




ATELIER 205
ING. ARCH. ADÉLA HÝLOVÁ

BĚLOHORSKÁ 163, BRNO 636 00

MĚŘÍTKO
1:100


Č. VÝKRESU
09

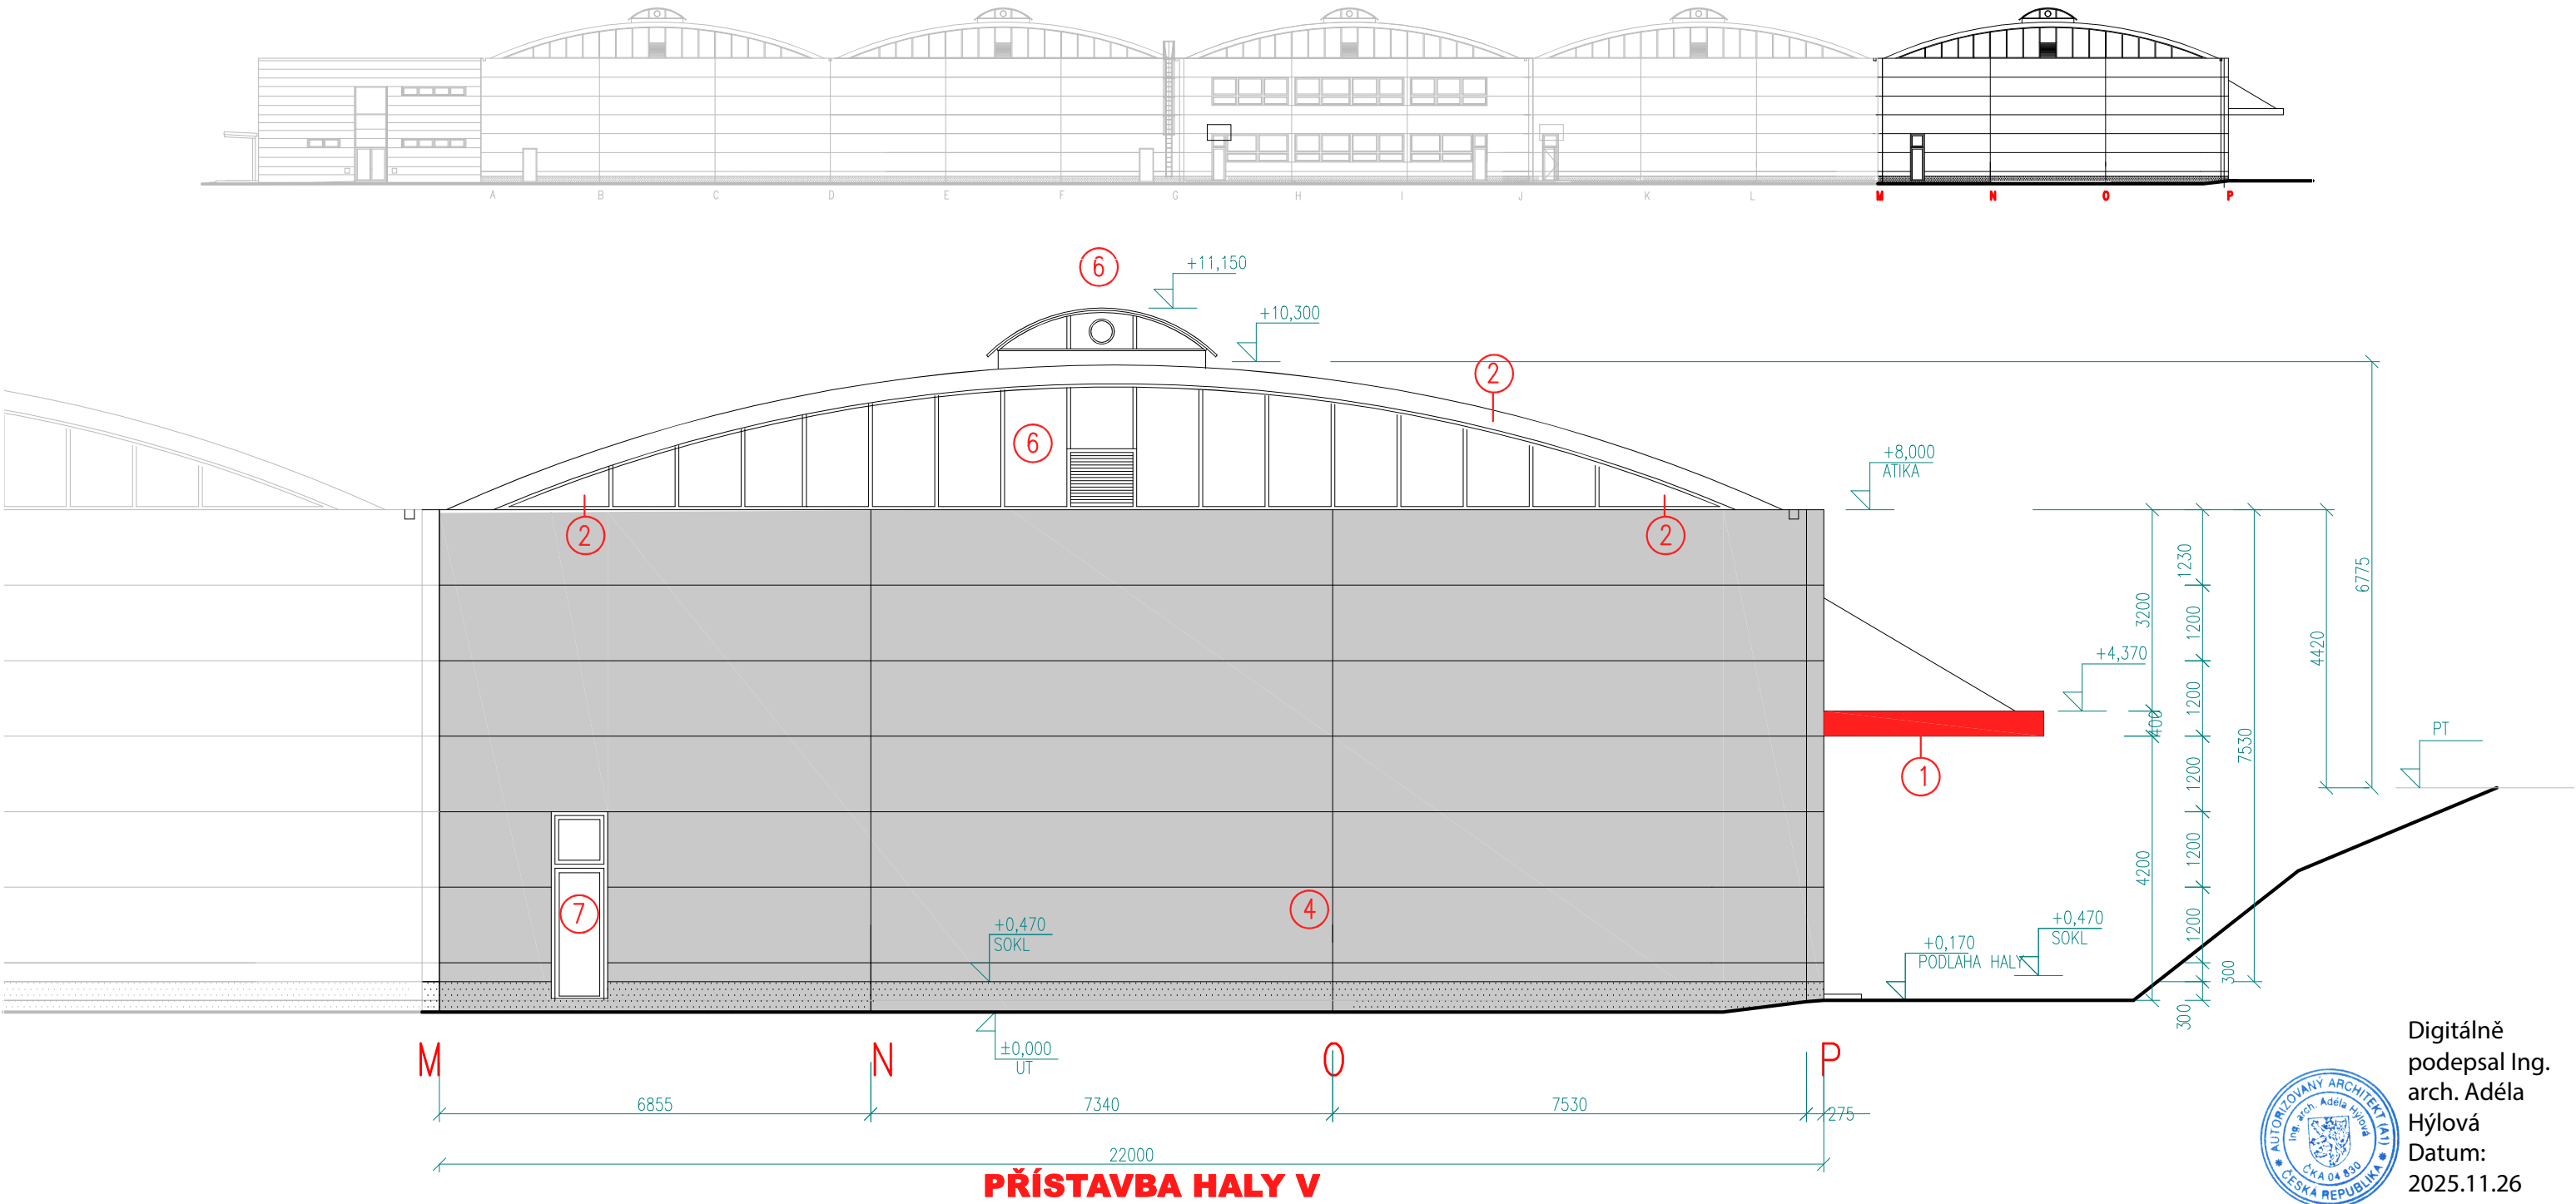

Digitálně
podepsal Ing.
arch. Adéla
Hýlová
Datum:
2025.11.26
15:06:14
+01'00'

LEGENDA:

- | | | | |
|---|--|---|---|
| ① | LAKOVANÝ PLECH – BARVA ČERVENÁ | ⑤ | STŘEŠNÍ KRYTINA SARNAFIL S12, BARVA ŠEDÁ |
| ② | LAKOVANÝ PLECH – BARVA ŠEDOSTŘÍBRNÁ (SILVERMETALLIC) č. 71 | ⑥ | PROSVĚTLOVACÍ PRVKY – IZOLAČNÍ DVOJSKLO (MAKROLON), HLINÍKOVÉ LIŠTY |
| ③ | MOZAIKOVÁ OMÍTKA "BAUMINT MOZAIKPUTZ", BARVA ŠEDÁ | ⑦ | VÝPLNĚ OTVORŮ – BARVA ŠEDOSTŘÍBRNÁ |
| ④ | SPÁRY PANELŮ ZATMELIT, FASÁDNÍ NÁTĚR, BARVA ŠEDÁ | ⑧ | SKLENĚNÁ STŘIŠKA |

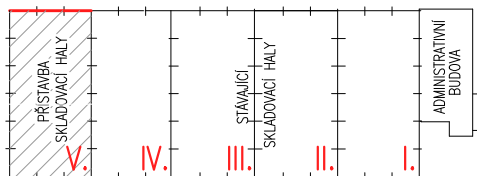

PODLAHA HALY +0,170 = 207,67

PROVOZNĚ ADMINISTRATIVNÍ OBJEKT FIRMY TIGERLAK spol. s.r.o. HALA Č. V

VEDOUČÍ PROJEKTANT	ING.ARCH. A.HÝLOVÁ	DATUM	11/2025
PROJEKTANT	ING.ARCH. A.HÝLOVÁ, ING.ARCH. V.CHROBOCZEK		
	KLÁRA POLÁČKOVÁ	PROFESE	A–S
INVESTOR:	TIGERLAK spol. s.r.o.	STUPĚŇ	DPZ

SO 003 POHLED ZADNÍ - ZÁPADNÍ




ATELIER 205
ING. ARCH. ADÉLA HÝLOVÁ


BĚLOHORSKÁ 163, BRNO 636 00

MĚŘÍTKO
1:100

Č. VÝKRESU
10

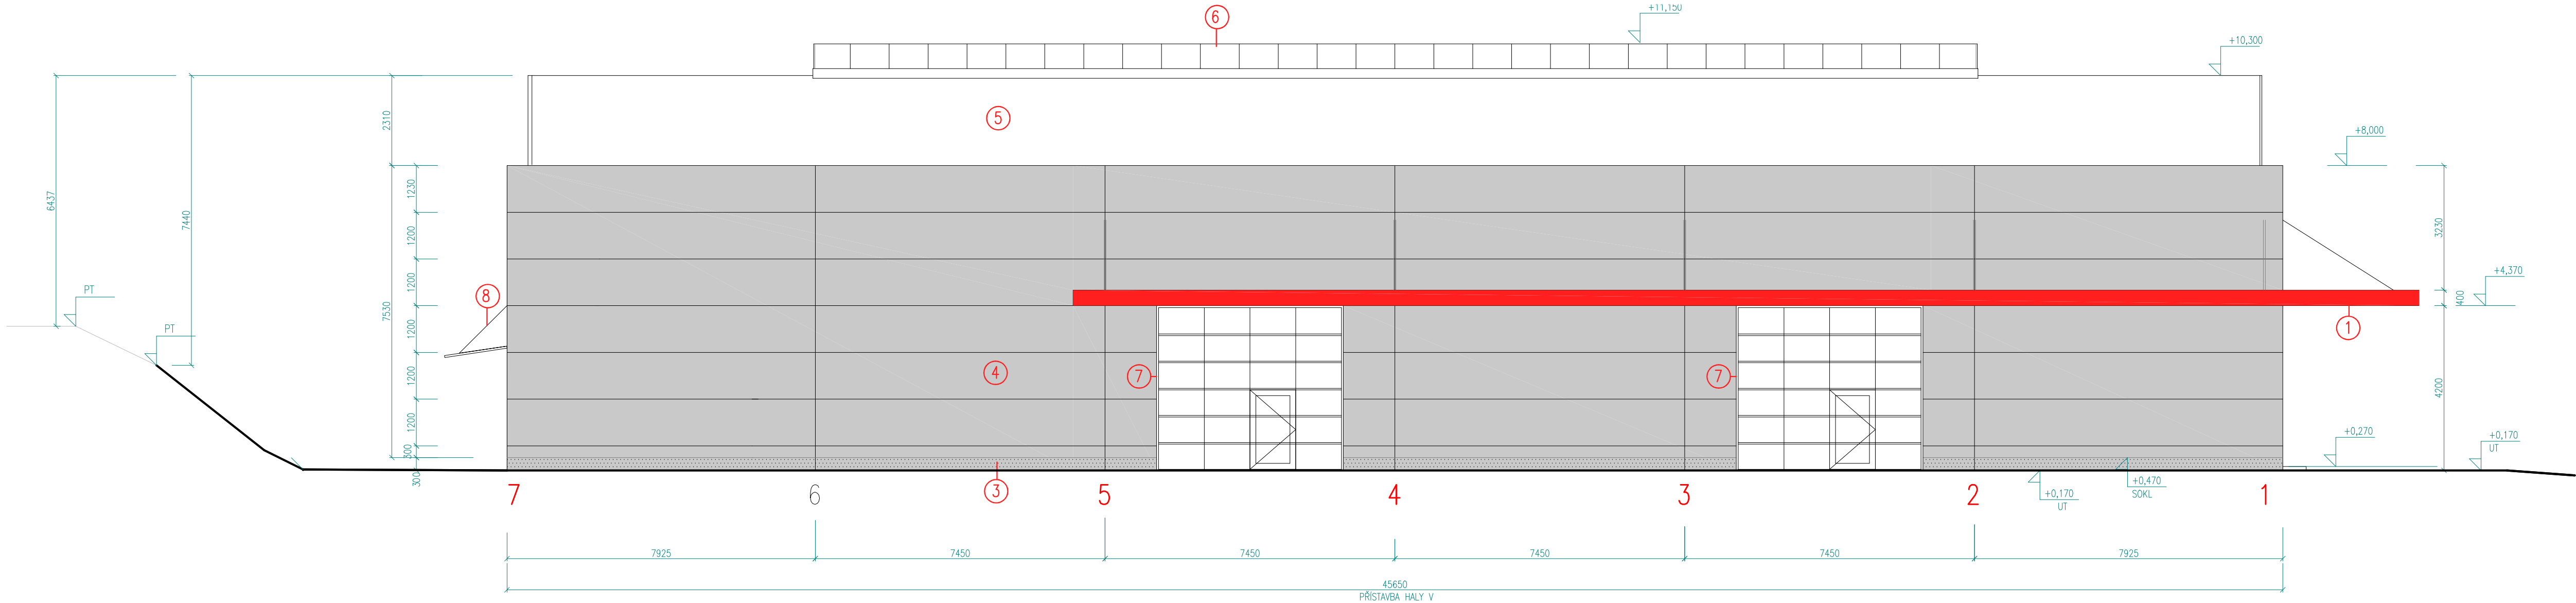

Digitálně podepsal
Ing. arch.
Adéla Hýlová
Datum:
2025.11.26
15:07:04
+01'00'

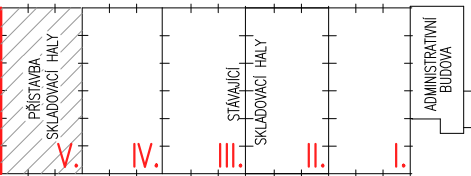

LEGENDA:

- | | | | |
|---|--|---|---|
| ① | LAKOVANÝ PLECH – BARVA ČERVENÁ | ⑤ | STŘEŠNÍ KRYTINA SARNAFIL S12, BARVA ŠEDÁ |
| ② | LAKOVANÝ PLECH – BARVA ŠEDOSTŘÍBRNÁ (SILVERMETALLIC) č. 71 | ⑥ | PROSVĚTLOVACÍ PRVKY – IZOLAČNÍ DVOJSKLO (MAKROLON), HLINÍKO |
| ③ | MOZAIKOVÁ OMÍTKA "BAUMINT MOZAIKPUTZ", BARVA ŠEDÁ | ⑦ | VÝPLNĚ OTVORŮ – BARVA ŠEDOSTŘÍBRNÁ |
| ④ | SPÁRY PANELŮ ZATMELIT, FASÁDNÍ NÁTĚR, BARVA ŠEDÁ | ⑧ | SKLENĚNÁ STŘÍŠKA |

PODLAHA HALY +0,170 = 207,67

PROVOZNĚ ADMINISTRATIVNÍ OBJEKT FIRMY TIGERLAK spol. s.r.o. HALA Č. V		ATELIER 205 ING. ARCH. ADÉLA HÝLOVÁ BĚLOHORSKÁ 168, BRNO 636 00	
VEDOUČÍ PROJEKTANT	ING.ARCH. A.HÝLOVÁ	DATUM	11/2025
PROJEKTANT	ING.ARCH. A.HÝLOVÁ, ING.ARCH. V.CHROBOCZEK KLÁRA POLÁČKOVÁ	PROFESE	A–S
INVESTOR:	TIGERLAK spol. s.r.o.	STUPĚŇ	DPZ
SO 003 POHLED BOČNÍ - SEVERNÍ		MĚŘÍTKO 1:100	Č. VÝKRESU 11