


! PROJEKTOVÁ DOKUMENTACE - STUDIE ZÁMĚRU !


index změny	Popis změny	Datum	Podpis

Hlavní projektant Zodp. projektant Vypracoval	Tomáš Uhlár Tomáš Uhlár Tomáš Uhlár	Projekt NOVOSTAVBA BD V BRNĚNSKÝCH IVANOVICÍCH	Stavebník: INGINSTAL s.r.o. U Rempa 331, Kobylnice 664 51 IČ: 04334540 DIČ: CZ699007305
Verto plan s.r.o. Domašov u Šternberka 92 785 01 Domašov u Šternberka IČ: 246 50 137		Druh dok. D 1.1 - ARCHITEKTONICKO STAVEBNÍ ŘEŠENÍ	Status dok. STUDIE
		Měřítka 1:500	Kód dok. 02/2026
Datum: 04/2026 NOVÝ STAV KOORDINAČNÍ SITUAČNÍ VÝKRES		Název dok. 1:500	Č.dok. D.1.1.2
Index změn	Datum vydání	Jazyk	List/počet
a	Duben 2026	cs	1/1

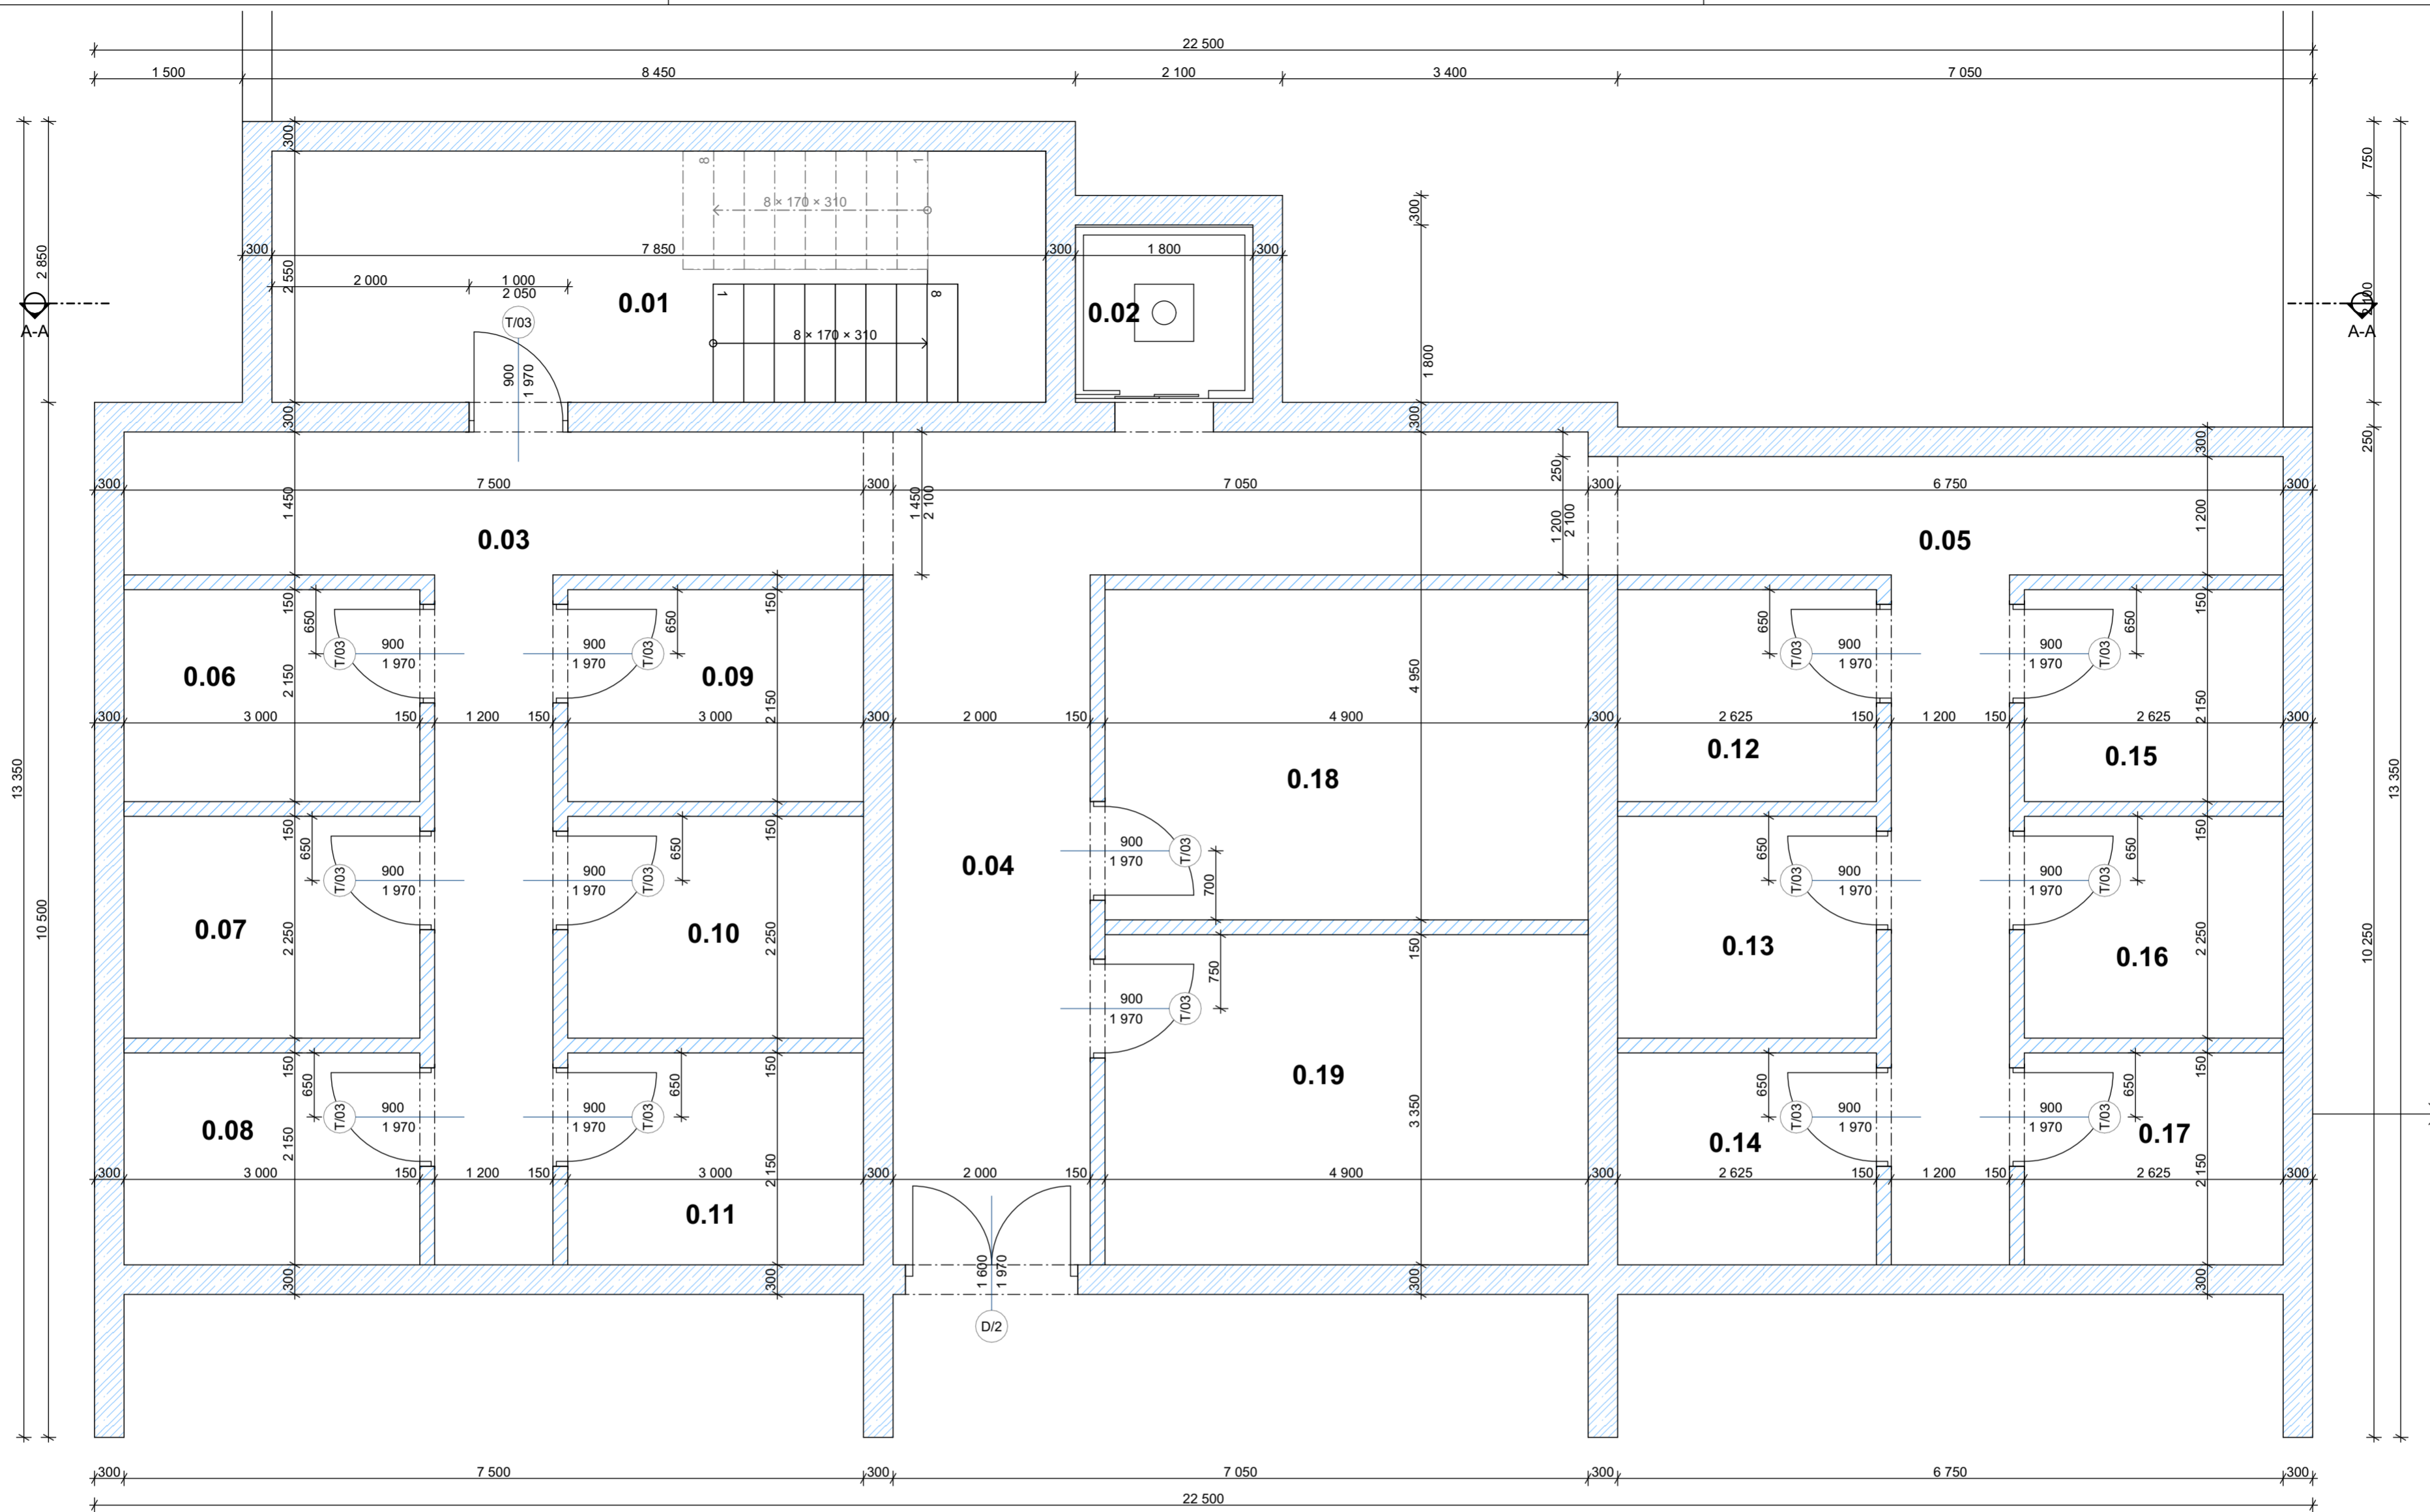

LEGENDA MÍSTNOSTÍ 1.PP


Č.	Název místnosti	Plocha (m ²)	Nákladná vrstva	Povrchová úprava zdí	Povrchová úprava stropu
0.01	CHODBA / SCHODIŠTĚ	20,20	Keramická dlažba	Omítka	Omítka
0.02	VÝTAH	3,24	Keramická dlažba	Omítka	Omítka
0.03	CHODBA	19,28	Keramická dlažba	Omítka	Omítka
0.04	CHODBA	24,22	Keramická dlažba	Omítka	Omítka
0.05	CHODBA	16,50	Keramická dlažba	Omítka	Omítka
0.06	SKLEP BJ1	6,45	Keramická dlažba	Omítka	Omítka
0.07	SKLEP BJ2	6,75	Keramická dlažba	Omítka	Omítka
0.08	SKLEP BJ3	6,45	Keramická dlažba	Omítka	Omítka
0.09	SKLEP BJ4	6,45	Keramická dlažba	Omítka	Omítka
0.10	SKLEP BJ5	6,75	Keramická dlažba	Omítka	Omítka
0.11	SKLEP	6,45	Keramická dlažba	Omítka	Omítka
0.12	SKLEP BJ6	5,64	Keramická dlažba	Omítka	Omítka
0.13	SKLEP BJ7	5,91	Keramická dlažba	Omítka	Omítka
0.14	SKLEP BJ8	5,64	Keramická dlažba	Omítka	Omítka
0.15	SKLEP BJ9	5,64	Keramická dlažba	Omítka	Omítka
0.16	SKLEP BJ10	5,91	Keramická dlažba	Omítka	Omítka
0.17	SKLEP	5,64	Keramická dlažba	Omítka	Omítka
0.18	TECHNICKÁ MÍSTNOST	16,42	Keramická dlažba	Omítka	Omítka
0.19	KOČÁRKÁRNA	16,42	Keramická dlažba	Omítka	Omítka
		189,96 m²			

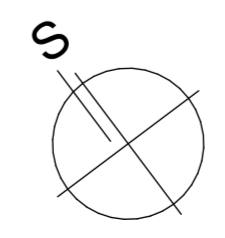

! PROJEKTOVÁ DOKUMENTACE - STUDIE ZÁMĚRU !

Index změny	Popis změny	Datum	Podpis

Hlavní projektant: Tomáš Uhlár Zodp. projektant: Tomáš Uhlár Vypracoval: Tomáš Uhlár	Projekt: NOVOSTAVBA BD V BRNĚNSKÝCH IVANOVICÍCH	Stavebník: INGINSTAL s.r.o. U Rempy 331, Kobylnice 664 51 IČ: 04334540 DIČ: CZ699007305
Verto plan s.r.o. Domašov u Šternberka 92 785 01 Domašov u Šternberka IČ: 246 50 137	Druh dok.: D 1.1 - ARCHITEKTONICKO STAVEBNÍ ŘEŠENÍ	Status dok.: STUDIE
Datum: 04/2026 NOVÝ STAV PŮDORYS 1.PODZEMNÍHO PODLAŽÍ	Ref. ozn.: SO 01	Kód dok.: 02/2026
Jazyk: CS Listopčet: 1/1	Měřítko: 1:50, 1:1	D.1.1.3

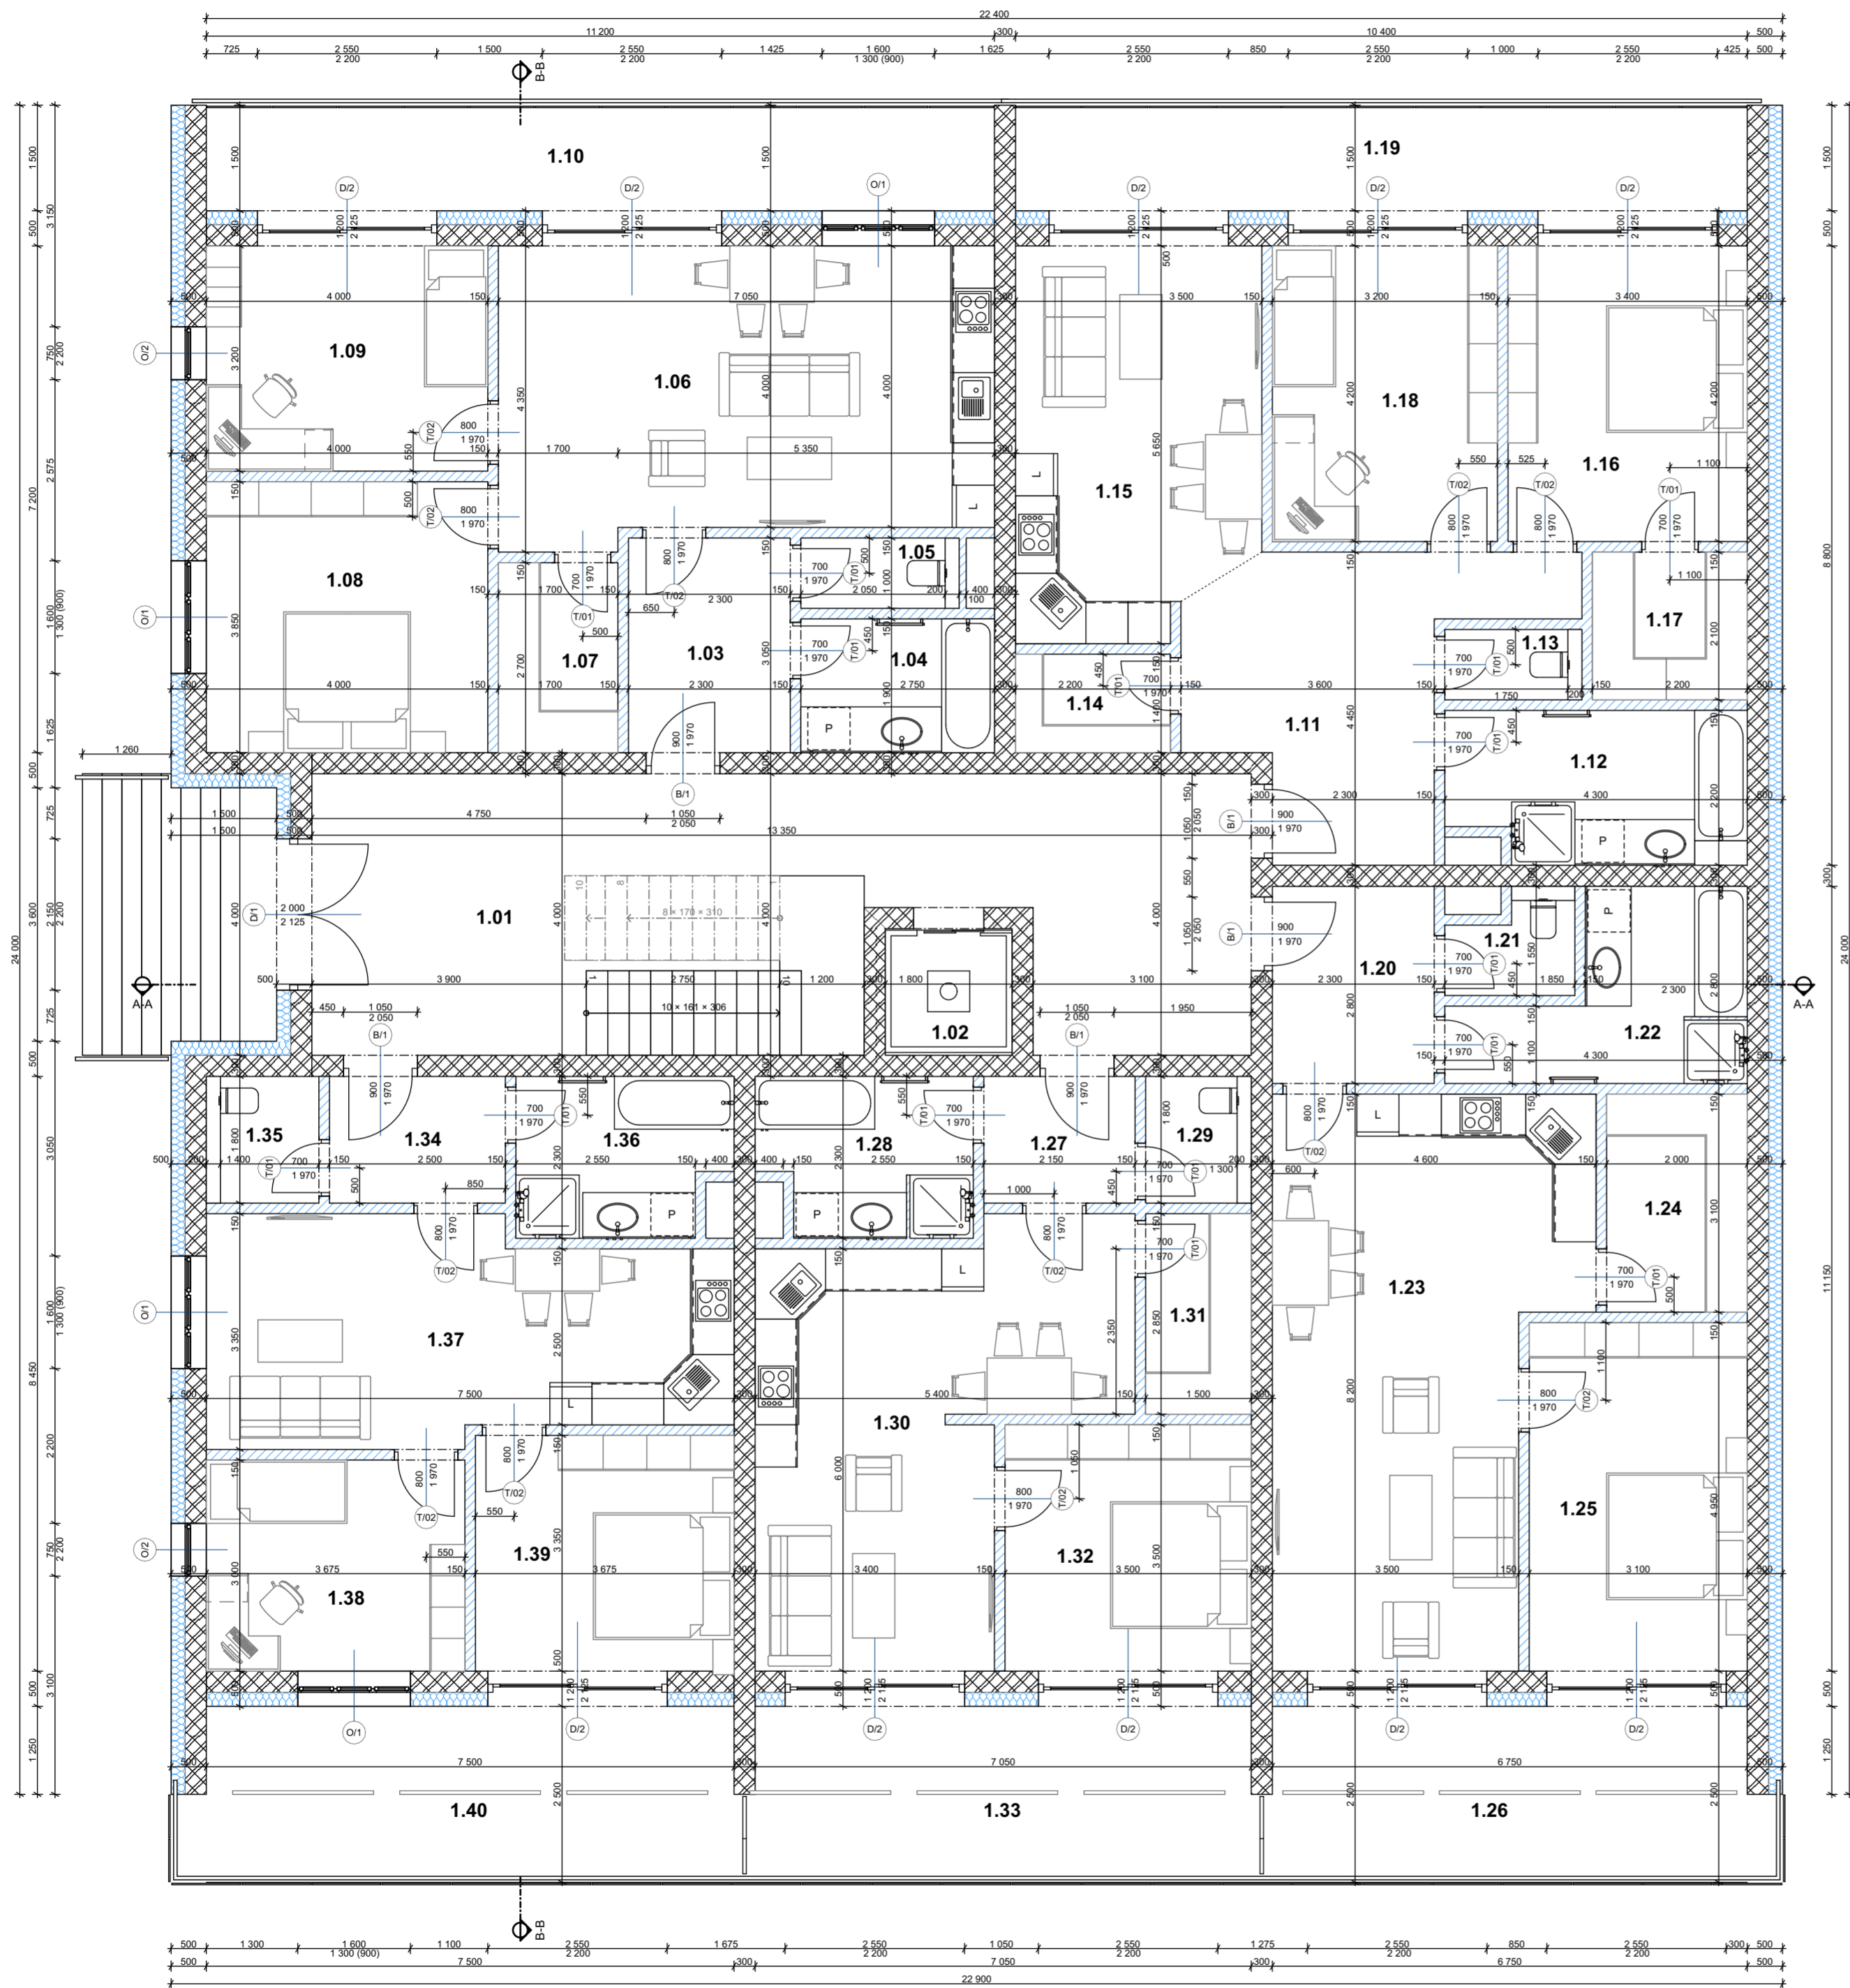

LEGENDA MÍSTNOSTÍ 1.NP_SPOLEČNÉ PROSTORY					
Č.	Název místnosti	Plocha (m2)	Nášípná vrstva	Povrchová úprava zdi	Povrchová úprava stropu
1.01	CHODBA	48,75	Keramická dlažba	Omitka	SDK podhled
1.02	VÝTAH	3,24	Keramická dlažba	Omitka	SDK podhled
		51,99 m²			

LEGENDA MÍSTNOSTÍ 1.NP_BJ1					
Č.	Název místnosti	Plocha (m2)	Nášípná vrstva	Povrchová úprava zdi	Povrchová úprava stropu
1.03	ZÁDVEŘÍ	7,21	Keramická dlažba	Omitka	SDK podhled
1.04	KOUPELNA	5,23	Keramická dlažba	Keramický obklad	SDK podhled
1.05	WC	2,05	Keramická dlažba	Keramický obklad	SDK podhled
1.06	OBYVACÍ POKOJ / KUCHYNĚ	28,79	Vinyl	Omitka	SDK podhled
1.07	KOMORA	4,59	Vinyl	Omitka	SDK podhled
1.08	LOŽNICE	15,40	Vinyl	Omitka	SDK podhled
1.09	POKOJ	12,80	Vinyl	Omitka	SDK podhled
1.10	BALKON	17,82	Keramická dlažba	Omitka	SDK podhled
		93,89 m²			

LEGENDA MÍSTNOSTÍ 1.NP_BJ2					
Č.	Název místnosti	Plocha (m2)	Nášípná vrstva	Povrchová úprava zdi	Povrchová úprava stropu
1.11	ZÁDVEŘÍ	15,53	Keramická dlažba	Omitka	SDK podhled
1.12	KOUPELNA	8,68	Keramická dlažba	Keramický obklad	SDK podhled
1.13	WC	1,75	Keramická dlažba	Keramický obklad	SDK podhled
1.14	KOMORA	3,08	Vinyl	Omitka	SDK podhled
1.15	OBYVACÍ POKOJ / KUCHYNĚ	19,07	Vinyl	Omitka	SDK podhled
1.16	LOŽNICE	14,75	Vinyl	Omitka	SDK podhled
1.17	ŠATNA	4,62	Vinyl	Omitka	SDK podhled
1.18	POKOJ	13,91	Vinyl	Omitka	SDK podhled
1.19	BALKÓN	17,13	Keramická dlažba	Omitka	SDK podhled
		98,52 m²			


LEGENDA MÍSTNOSTÍ 1.NP_BJ3					
Č.	Název místnosti	Plocha (m2)	Nášípná vrstva	Povrchová úprava zdi	Povrchová úprava stropu
1.20	ZÁDVEŘÍ	6,44	Keramická dlažba	Omitka	SDK podhled
1.21	WC	2,16	Keramická dlažba	Keramický obklad	SDK podhled
1.22	KOUPELNA	8,60	Keramická dlažba	Keramický obklad	SDK podhled
1.23	OBYVACÍ POKOJ / KUCHYNĚ	32,11	Vinyl	Omitka	SDK podhled
1.24	KOMORA	6,20	Vinyl	Omitka	SDK podhled
1.25	LOŽNICE	15,35	Vinyl	Omitka	SDK podhled
1.26	BALKÓN	16,65	Keramická dlažba	Omitka	SDK podhled
		87,50 m²			

LEGENDA MÍSTNOSTÍ 1.NP_BJ4					
Č.	Název místnosti	Plocha (m2)	Nášípná vrstva	Povrchová úprava zdi	Povrchová úprava stropu
1.27	ZÁDVEŘÍ	3,87	Keramická dlažba	Omitka	SDK podhled
1.28	KOUPELNA	6,56	Keramická dlažba	Keramický obklad	SDK podhled
1.29	WC	2,70	Keramická dlažba	Keramický obklad	SDK podhled
1.30	OBYVACÍ POKOJ / KUCHYNĚ	26,07	Vinyl	Omitka	SDK podhled
1.31	KOMORA	4,28	Vinyl	Omitka	SDK podhled
1.32	LOŽNICE	12,25	Vinyl	Omitka	SDK podhled
1.33	BALKÓN	18,00	Keramická dlažba	Omitka	SDK podhled
		73,73 m²			

LEGENDA MÍSTNOSTÍ 1.NP_BJ5					
Č.	Název místnosti	Plocha (m2)	Nášípná vrstva	Povrchová úprava zdi	Povrchová úprava stropu
1.34	ZÁDVEŘÍ	4,50	Keramická dlažba	Omitka	SDK podhled
1.35	WC	2,88	Keramická dlažba	Keramický obklad	SDK podhled
1.36	KOUPELNA	6,61	Keramická dlažba	Keramický obklad	SDK podhled
1.37	OBYVACÍ POKOJ / KUCHYNĚ	22,16	Vinyl	Omitka	SDK podhled
1.38	POKOJ	11,03	Vinyl	Omitka	SDK podhled
1.39	LOŽNICE	12,31	Vinyl	Omitka	SDK podhled
1.40	BALKÓN	19,45	Keramická dlažba	Omitka	SDK podhled
		78,93 m²			

! PROJEKTOVÁ DOKUMENTACE - STUDIE ZÁMĚRU !

index změny	Popis změny	Datum	Podpis	
<table border="1"> <tr> <td>Hlavní projektant</td> <td>Tomáš Uhlár</td> <td>Projekt</td> <td>NOVOSTAVBA BD V BRNĚNSKÝCH IVANOVICÍCH</td> <td>Stavebník:</td> <td>INGINSTAL s.r.o. U Rempy 331, Kobylnice 664 51 IČ: 04334540 DIČ: CZ699007305</td> </tr> <tr> <td>Zořp. projektant</td> <td>Tomáš Uhlár</td> <td>Druh dok.</td> <td>D 1.1 - ARCHITEKTONICKO STAVEBNÍ ŘEŠENÍ</td> <td>Status dok.</td> <td>STUDIE</td> </tr> <tr> <td>Vypracoval</td> <td>Tomáš Uhlár</td> <td>Ref. č.</td> <td>SO 01</td> <td>Kód dok.</td> <td>02/2026</td> </tr> <tr> <td colspan="2"> Verto plan s.r.o. Domašov u Šternberka 92 785 01 Domašov u Šternberka IČ: 246 50 137 </td> <td>Název dok.</td> <td>1:75, 1:1</td> <td>C.čok.</td> <td>D.1.1.4</td> </tr> <tr> <td colspan="2"> </td> <td>Datum: 04/2026</td> <td>NOVÝ STAV</td> <td>Index změn</td> <td>Datum vydání</td> </tr> <tr> <td colspan="2"></td> <td colspan="2">PŮDORYS 1.NADZEMNÍHO PODLAŽÍ</td> <td>Jazyk</td> <td>Listopčet</td> </tr> <tr> <td colspan="2"></td> <td>a</td> <td>Duben 2026</td> <td>CS</td> <td>1/1</td> </tr> </table>				Hlavní projektant	Tomáš Uhlár	Projekt	NOVOSTAVBA BD V BRNĚNSKÝCH IVANOVICÍCH	Stavebník:	INGINSTAL s.r.o. U Rempy 331, Kobylnice 664 51 IČ: 04334540 DIČ: CZ699007305	Zořp. projektant	Tomáš Uhlár	Druh dok.	D 1.1 - ARCHITEKTONICKO STAVEBNÍ ŘEŠENÍ	Status dok.	STUDIE	Vypracoval	Tomáš Uhlár	Ref. č.	SO 01	Kód dok.	02/2026	Verto plan s.r.o. Domašov u Šternberka 92 785 01 Domašov u Šternberka IČ: 246 50 137		Název dok.	1:75, 1:1	C.čok.	D.1.1.4			Datum: 04/2026	NOVÝ STAV	Index změn	Datum vydání			PŮDORYS 1.NADZEMNÍHO PODLAŽÍ		Jazyk	Listopčet			a	Duben 2026	CS	1/1
Hlavní projektant	Tomáš Uhlár	Projekt	NOVOSTAVBA BD V BRNĚNSKÝCH IVANOVICÍCH	Stavebník:	INGINSTAL s.r.o. U Rempy 331, Kobylnice 664 51 IČ: 04334540 DIČ: CZ699007305	
Zořp. projektant	Tomáš Uhlár	Druh dok.	D 1.1 - ARCHITEKTONICKO STAVEBNÍ ŘEŠENÍ	Status dok.	STUDIE	
Vypracoval	Tomáš Uhlár	Ref. č.	SO 01	Kód dok.	02/2026	
Verto plan s.r.o. Domašov u Šternberka 92 785 01 Domašov u Šternberka IČ: 246 50 137		Název dok.	1:75, 1:1	C.čok.	D.1.1.4	
		Datum: 04/2026	NOVÝ STAV	Index změn	Datum vydání	
		PŮDORYS 1.NADZEMNÍHO PODLAŽÍ		Jazyk	Listopčet	
		a	Duben 2026	CS	1/1	

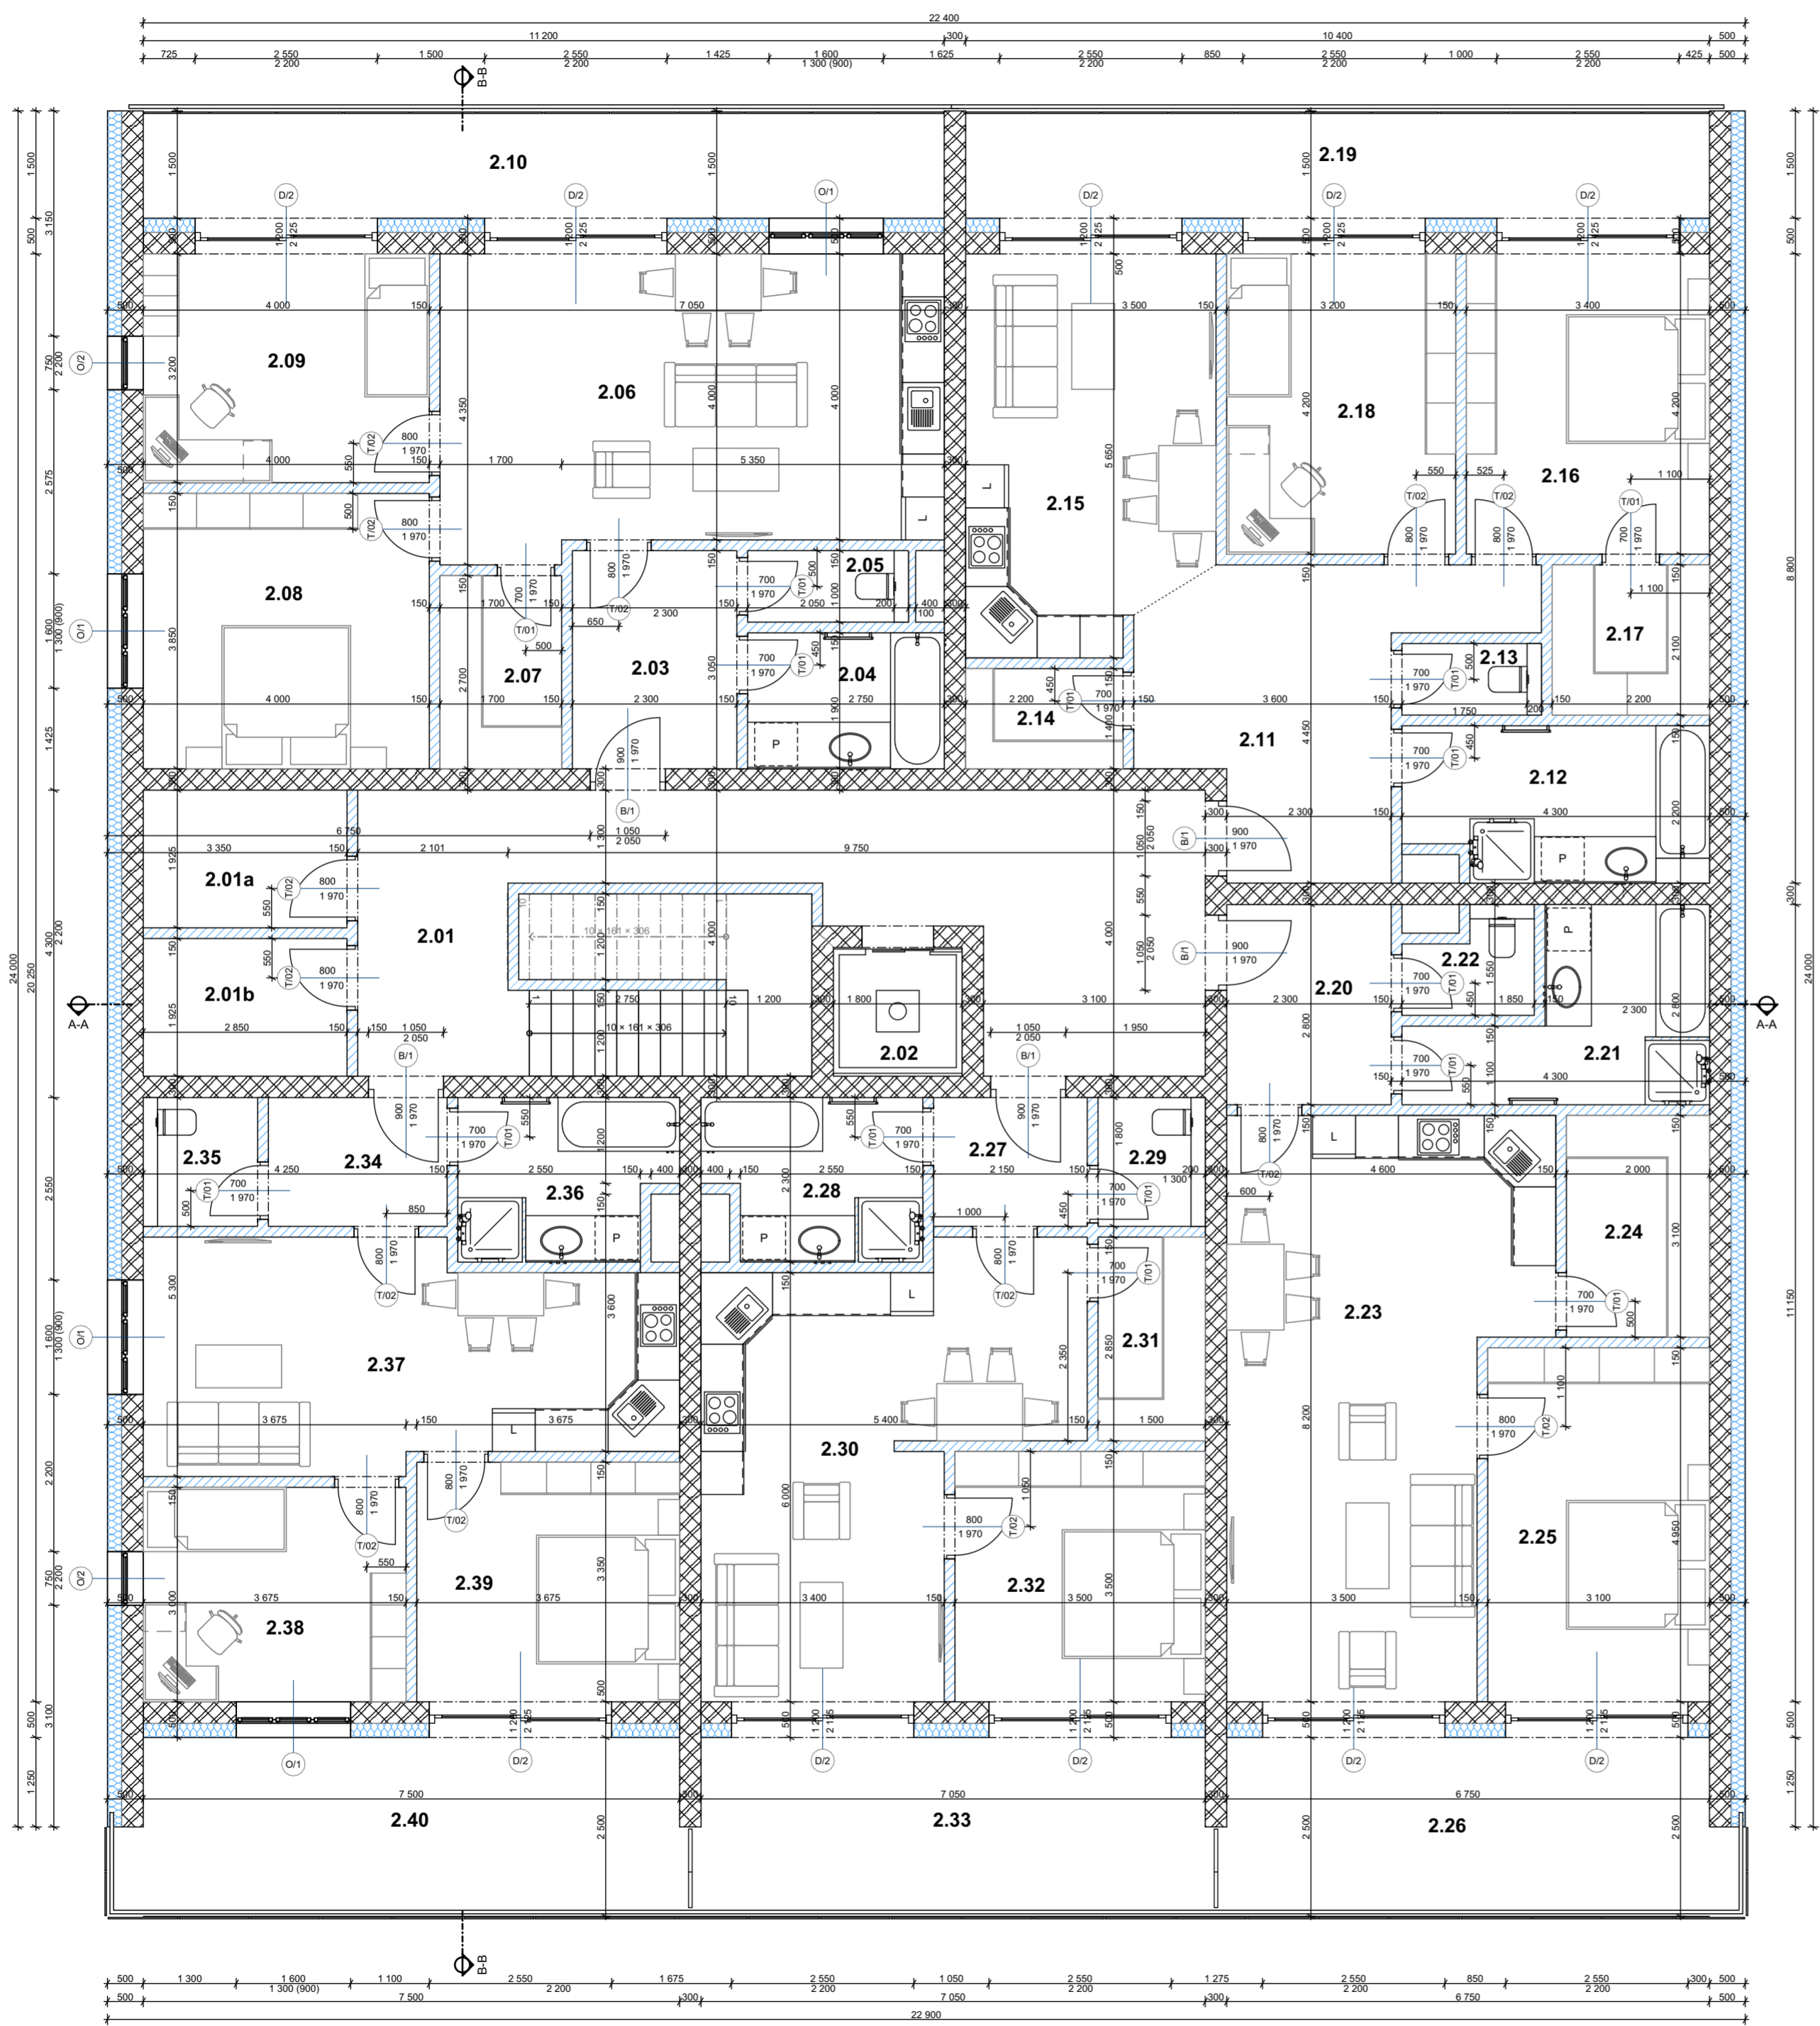

LEGENDA MÍSTNOSTÍ 2.NP_SPOL					
Č.	Název místnosti	Plocha (m2)	Náslapná vrstva	Povrchová úprava zdi	Povrchová úprava stropu
2.01	CHODBA	42,75	Keramická dlažba	Omítka	SDK podhled
2.02	VÝTAH	3,24	Keramická dlažba	Omítka	SDK podhled
		45,99 m²			

LEGENDA MÍSTNOSTÍ 2.NP_BJ6					
Č.	Název místnosti	Plocha (m2)	Náslapná vrstva	Povrchová úprava zdi	Povrchová úprava stropu
2.01a	KOMORA	5,49	Keramická dlažba	Omítka	SDK podhled
2.03	ZÁDVEŘÍ	7,21	Keramická dlažba	Omítka	SDK podhled
2.04	KOUPELNA	5,23	Keramická dlažba	Keramický obklad	SDK podhled
2.05	WC	2,05	Keramická dlažba	Keramický obklad	SDK podhled
2.06	OBYVACÍ POKOJ / KUCHYNĚ	28,79	Vinyl	Omítka	SDK podhled
2.07	KOMORA	4,59	Vinyl	Omítka	SDK podhled
2.08	LOŽNICE	15,40	Vinyl	Omítka	SDK podhled
2.09	POKOJ	12,80	Vinyl	Omítka	SDK podhled
2.10	BALKÓN	17,82	Keramická dlažba	Omítka	SDK podhled
		99,37 m²			

LEGENDA MÍSTNOSTÍ 2.NP_BJ7					
Č.	Název místnosti	Plocha (m2)	Náslapná vrstva	Povrchová úprava zdi	Povrchová úprava stropu
2.11	ZÁDVEŘÍ	15,53	Keramická dlažba	Omítka	SDK podhled
2.12	KOUPELNA	8,68	Keramická dlažba	Keramický obklad	SDK podhled
2.13	WC	1,75	Keramická dlažba	Keramický obklad	SDK podhled
2.14	KOMORA	3,08	Vinyl	Omítka	SDK podhled
2.15	OBYVACÍ POKOJ / KUCHYNĚ	19,07	Vinyl	Omítka	SDK podhled
2.16	LOŽNICE	14,75	Vinyl	Omítka	SDK podhled
2.17	ŠATNA	4,62	Vinyl	Omítka	SDK podhled
2.18	POKOJ	13,91	Vinyl	Omítka	SDK podhled
2.19	BALKÓN	17,13	Keramická dlažba	Omítka	SDK podhled
		98,52 m²			



LEGENDA MÍSTNOSTÍ 2.NP_BJ8					
Č.	Název místnosti	Plocha (m2)	Náslapná vrstva	Povrchová úprava zdi	Povrchová úprava stropu
2.20	ZÁDVEŘÍ	6,44	Keramická dlažba	Omítka	SDK podhled
2.21	KOUPELNA	8,60	Keramická dlažba	Keramický obklad	SDK podhled
2.22	WC	2,16	Keramická dlažba	Keramický obklad	SDK podhled
2.23	OBYVACÍ POKOJ / KUCHYNĚ	32,11	Vinyl	Omítka	SDK podhled
2.24	KOMORA	6,20	Vinyl	Omítka	SDK podhled
2.25	LOŽNICE	15,35	Vinyl	Omítka	SDK podhled
2.26	BALKÓN	17,14	Keramická dlažba	Omítka	SDK podhled
		87,99 m²			

LEGENDA MÍSTNOSTÍ 2.NP_BJ9					
Č.	Název místnosti	Plocha (m2)	Náslapná vrstva	Povrchová úprava zdi	Povrchová úprava stropu
2.27	ZÁDVEŘÍ	3,87	Keramická dlažba	Omítka	SDK podhled
2.28	KOUPELNA	6,56	Keramická dlažba	Keramický obklad	SDK podhled
2.29	WC	2,70	Keramická dlažba	Keramický obklad	SDK podhled
2.30	OBYVACÍ POKOJ / KUCHYNĚ	26,07	Vinyl	Omítka	SDK podhled
2.31	KOMORA	4,28	Vinyl	Omítka	SDK podhled
2.32	LOŽNICE	12,25	Vinyl	Omítka	SDK podhled
2.33	BALKÓN	18,00	Keramická dlažba	Omítka	SDK podhled
		73,73 m²			

LEGENDA MÍSTNOSTÍ 2.NP_BJ10					
Č.	Název místnosti	Plocha (m2)	Náslapná vrstva	Povrchová úprava zdi	Povrchová úprava stropu
2.01b	KOMORA	5,49	Keramická dlažba	Omítka	SDK podhled
2.34	ZÁDVEŘÍ	4,50	Keramická dlažba	Omítka	SDK podhled
2.35	WC	2,88	Keramická dlažba	Keramický obklad	SDK podhled
2.36	KOUPELNA	6,61	Keramická dlažba	Keramický obklad	SDK podhled
2.37	OBYVACÍ POKOJ / KUCHYNĚ	22,16	Vinyl	Omítka	SDK podhled
2.38	POKOJ	11,03	Vinyl	Omítka	SDK podhled
2.39	LOŽNICE	12,31	Vinyl	Omítka	SDK podhled
2.40	BALKÓN	19,97	Keramická dlažba	Omítka	SDK podhled
		84,94 m²			

! PROJEKTOVÁ DOKUMENTACE - STUDIE ZÁMĚRU !


Index změny	Popis změny	Datum	Podpis																														
<table border="1"> <tr> <td>Hlavní projektant</td> <td>Tomáš Uhlár</td> <td>Projekt</td> <td>NOVOSTAVBA BD V BRNĚNSKÝCH IVANOVICÍCH</td> <td>Stavebník:</td> <td>INGINSTAL s.r.o. U Rempy 331, Kobylnice 664 51 IČ: 04334540 DIČ: CZ699007305</td> </tr> <tr> <td>Zoř. projektant</td> <td>Tomáš Uhlár</td> <td>Druh dok.</td> <td>D 1.1 - ARCHITEKTONICKO STAVEBNÍ ŘEŠENÍ</td> <td>Ref. ozn.</td> <td>SO 01</td> </tr> <tr> <td>Vypracoval</td> <td>Tomáš Uhlár</td> <td>Měřítko</td> <td>1:75, 1:1</td> <td>Kód dok.</td> <td>02/2026</td> </tr> <tr> <td colspan="3"> Verto plan s.r.o. Domašov u Šternberka 92 IČ: 246 50 137 </td> <td colspan="3"> Datum: 04/2026 NOVÝ STAV PŮDORYS 2.NADZEMNÍHO PODLAŽÍ </td> </tr> <tr> <td colspan="2"> </td> <td colspan="4"> Index změn: a Datum vydání: Duben 2026 Jazyk: CS Listopět: 1/1 </td> </tr> </table>				Hlavní projektant	Tomáš Uhlár	Projekt	NOVOSTAVBA BD V BRNĚNSKÝCH IVANOVICÍCH	Stavebník:	INGINSTAL s.r.o. U Rempy 331, Kobylnice 664 51 IČ: 04334540 DIČ: CZ699007305	Zoř. projektant	Tomáš Uhlár	Druh dok.	D 1.1 - ARCHITEKTONICKO STAVEBNÍ ŘEŠENÍ	Ref. ozn.	SO 01	Vypracoval	Tomáš Uhlár	Měřítko	1:75, 1:1	Kód dok.	02/2026	Verto plan s.r.o. Domašov u Šternberka 92 IČ: 246 50 137			Datum: 04/2026 NOVÝ STAV PŮDORYS 2.NADZEMNÍHO PODLAŽÍ					Index změn: a Datum vydání: Duben 2026 Jazyk: CS Listopět: 1/1			
Hlavní projektant	Tomáš Uhlár	Projekt	NOVOSTAVBA BD V BRNĚNSKÝCH IVANOVICÍCH	Stavebník:	INGINSTAL s.r.o. U Rempy 331, Kobylnice 664 51 IČ: 04334540 DIČ: CZ699007305																												
Zoř. projektant	Tomáš Uhlár	Druh dok.	D 1.1 - ARCHITEKTONICKO STAVEBNÍ ŘEŠENÍ	Ref. ozn.	SO 01																												
Vypracoval	Tomáš Uhlár	Měřítko	1:75, 1:1	Kód dok.	02/2026																												
Verto plan s.r.o. Domašov u Šternberka 92 IČ: 246 50 137			Datum: 04/2026 NOVÝ STAV PŮDORYS 2.NADZEMNÍHO PODLAŽÍ																														
		Index změn: a Datum vydání: Duben 2026 Jazyk: CS Listopět: 1/1																															

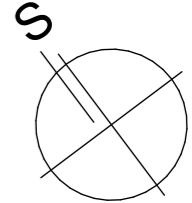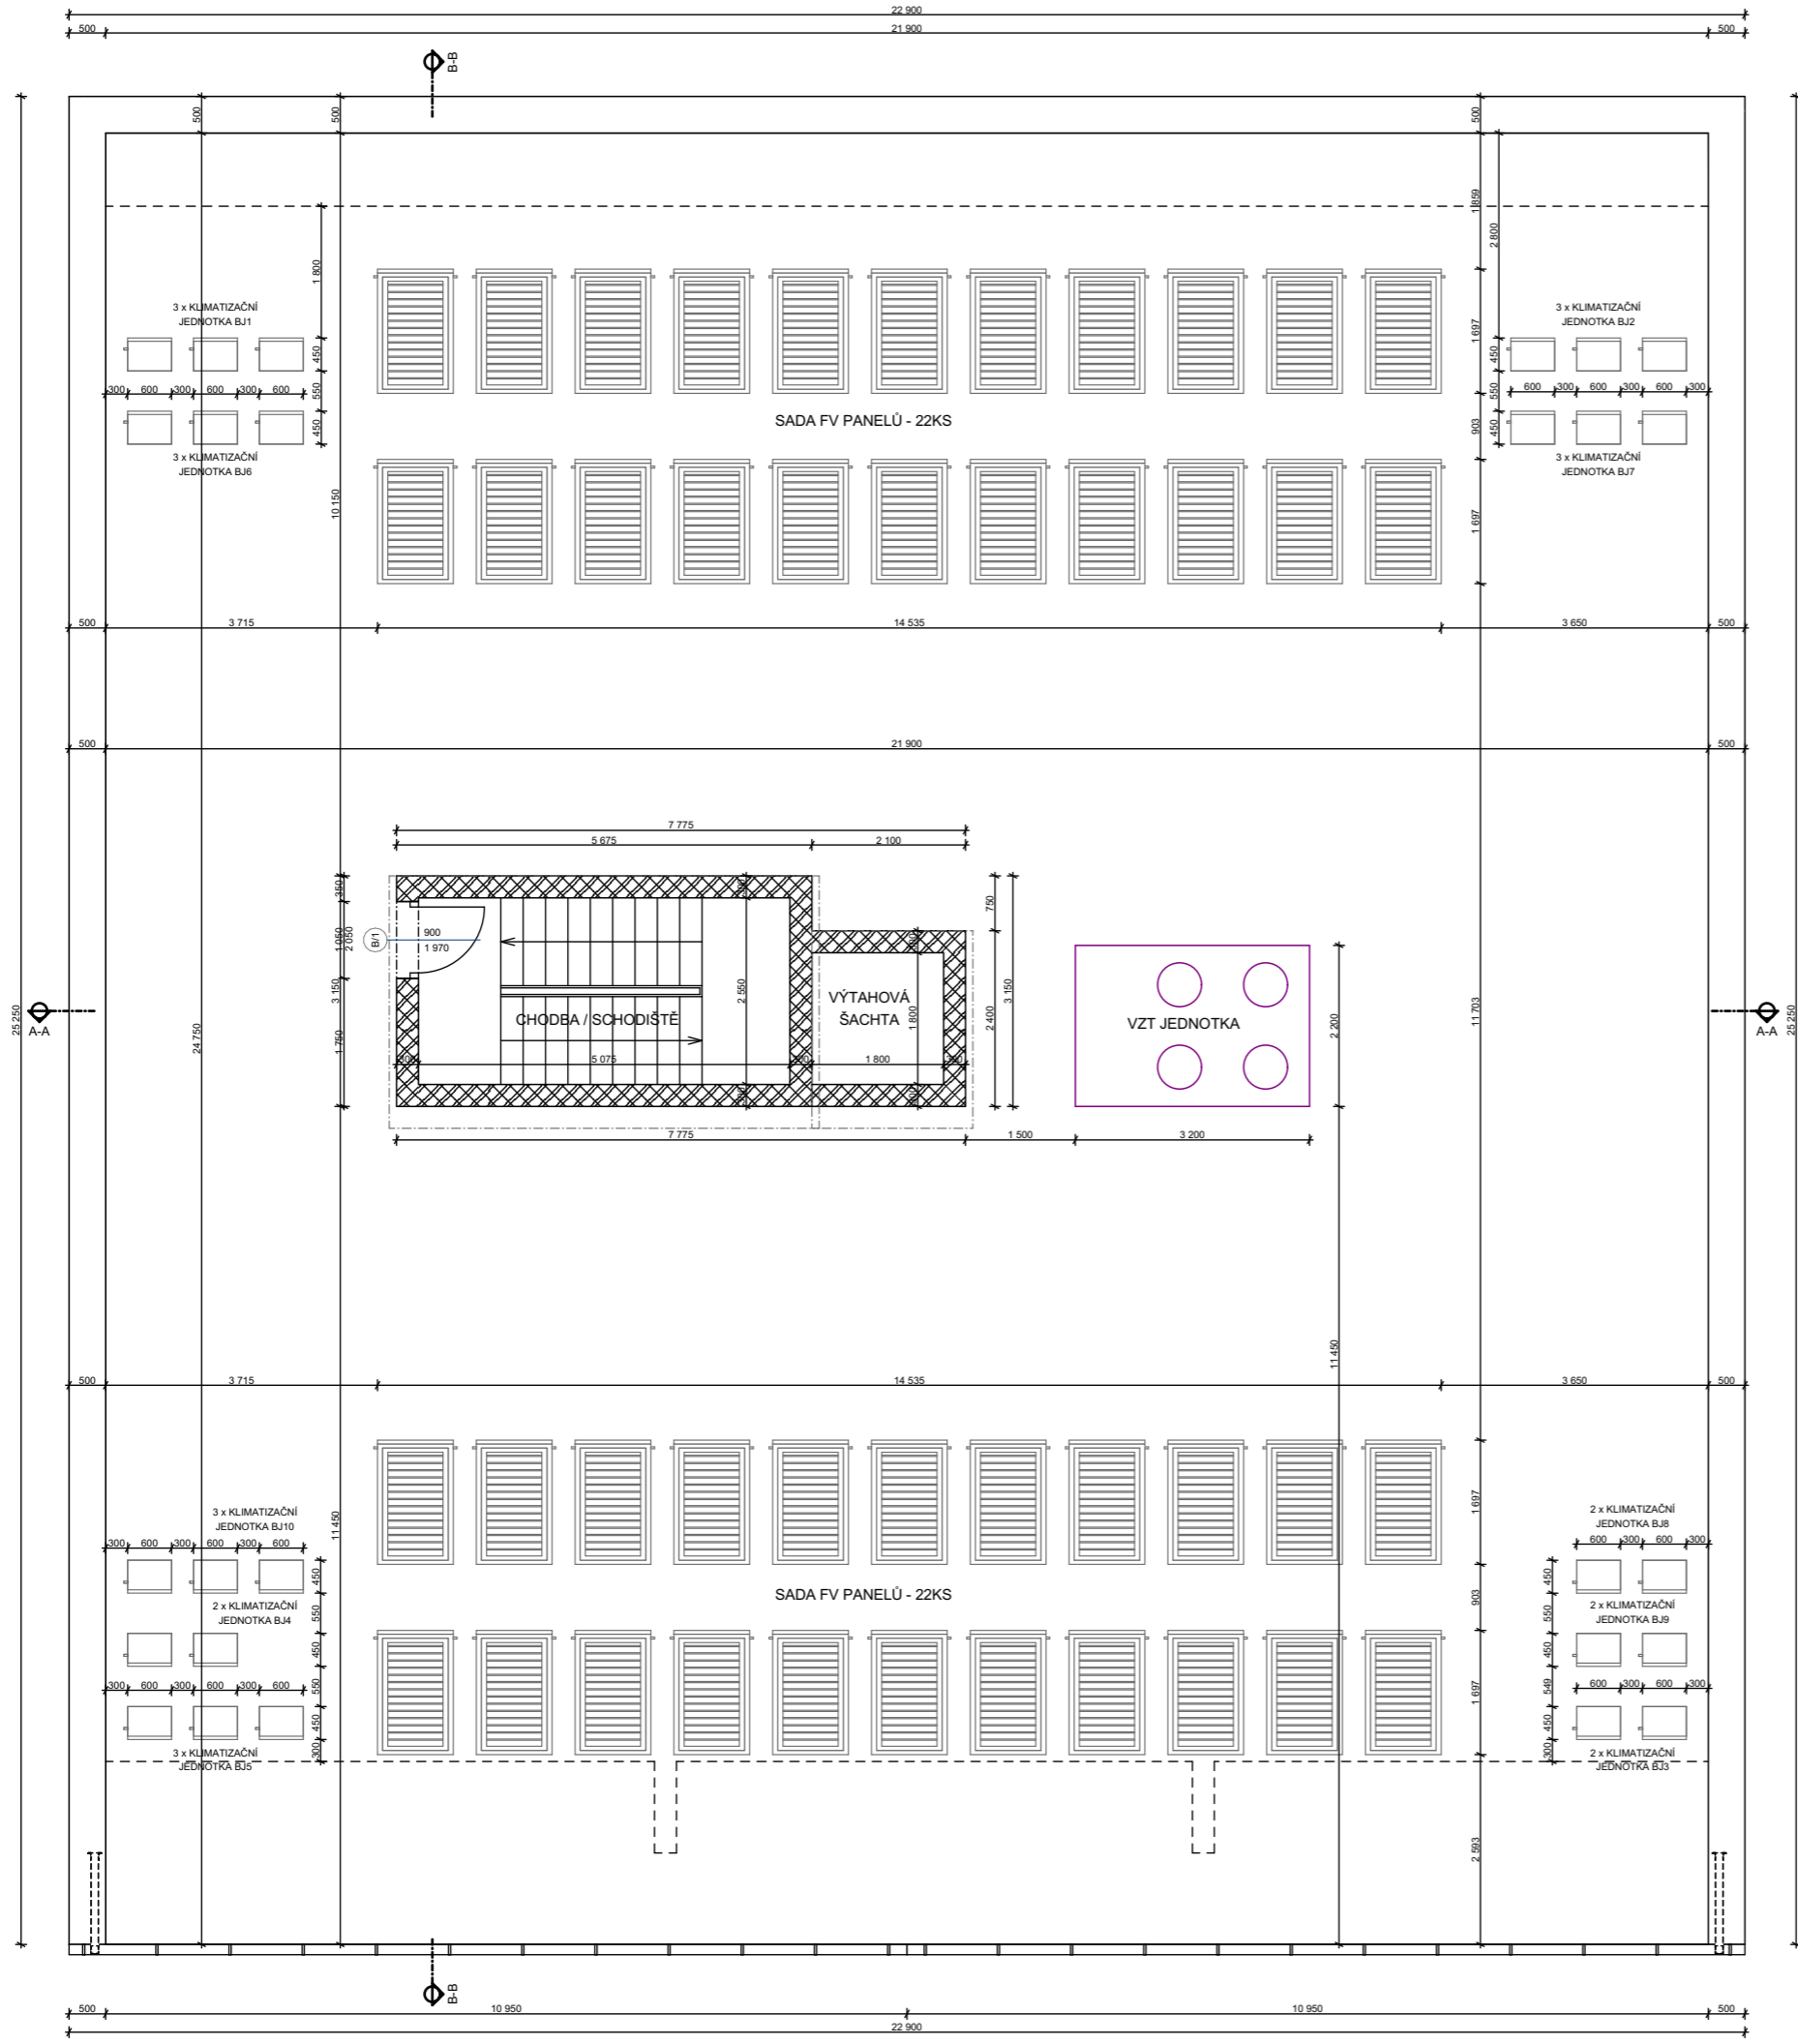

! PROJEKTOVÁ DOKUMENTACE - STUDIE ZÁMĚRU !

Informace	Podpis	Datum	Podpis
Hlavní projektant Tomaš Uhlár	Stavebník	INGINSTAL s.r.o. U Rempy 331, Kobylnice 664 51 IČ: 04-3394540 DIČ: CZ699007305	
Zodp. projektant Tomaš Uhlár	Projekční firma	STUDIE	
Vypracoval Tomaš Uhlár	Referenční číslo	SO 01	Kód dok. 02/2026
Věroplan s.r.o. Domašov u Štemberka 92 785 01 Domašov u Štemberka IČ: 246 50 137		Měřítko	C.dok.
Věroplan s.r.o. Domašov u Štemberka 92 785 01 Domašov u Štemberka IČ: 246 50 137		1:100	D.1.1.6
Datum: 04/2026		Indice změn	Jazyk
NOVÝ STAV		a	CS
PŮDORYS STŘECHY		Duben 2026	1/1




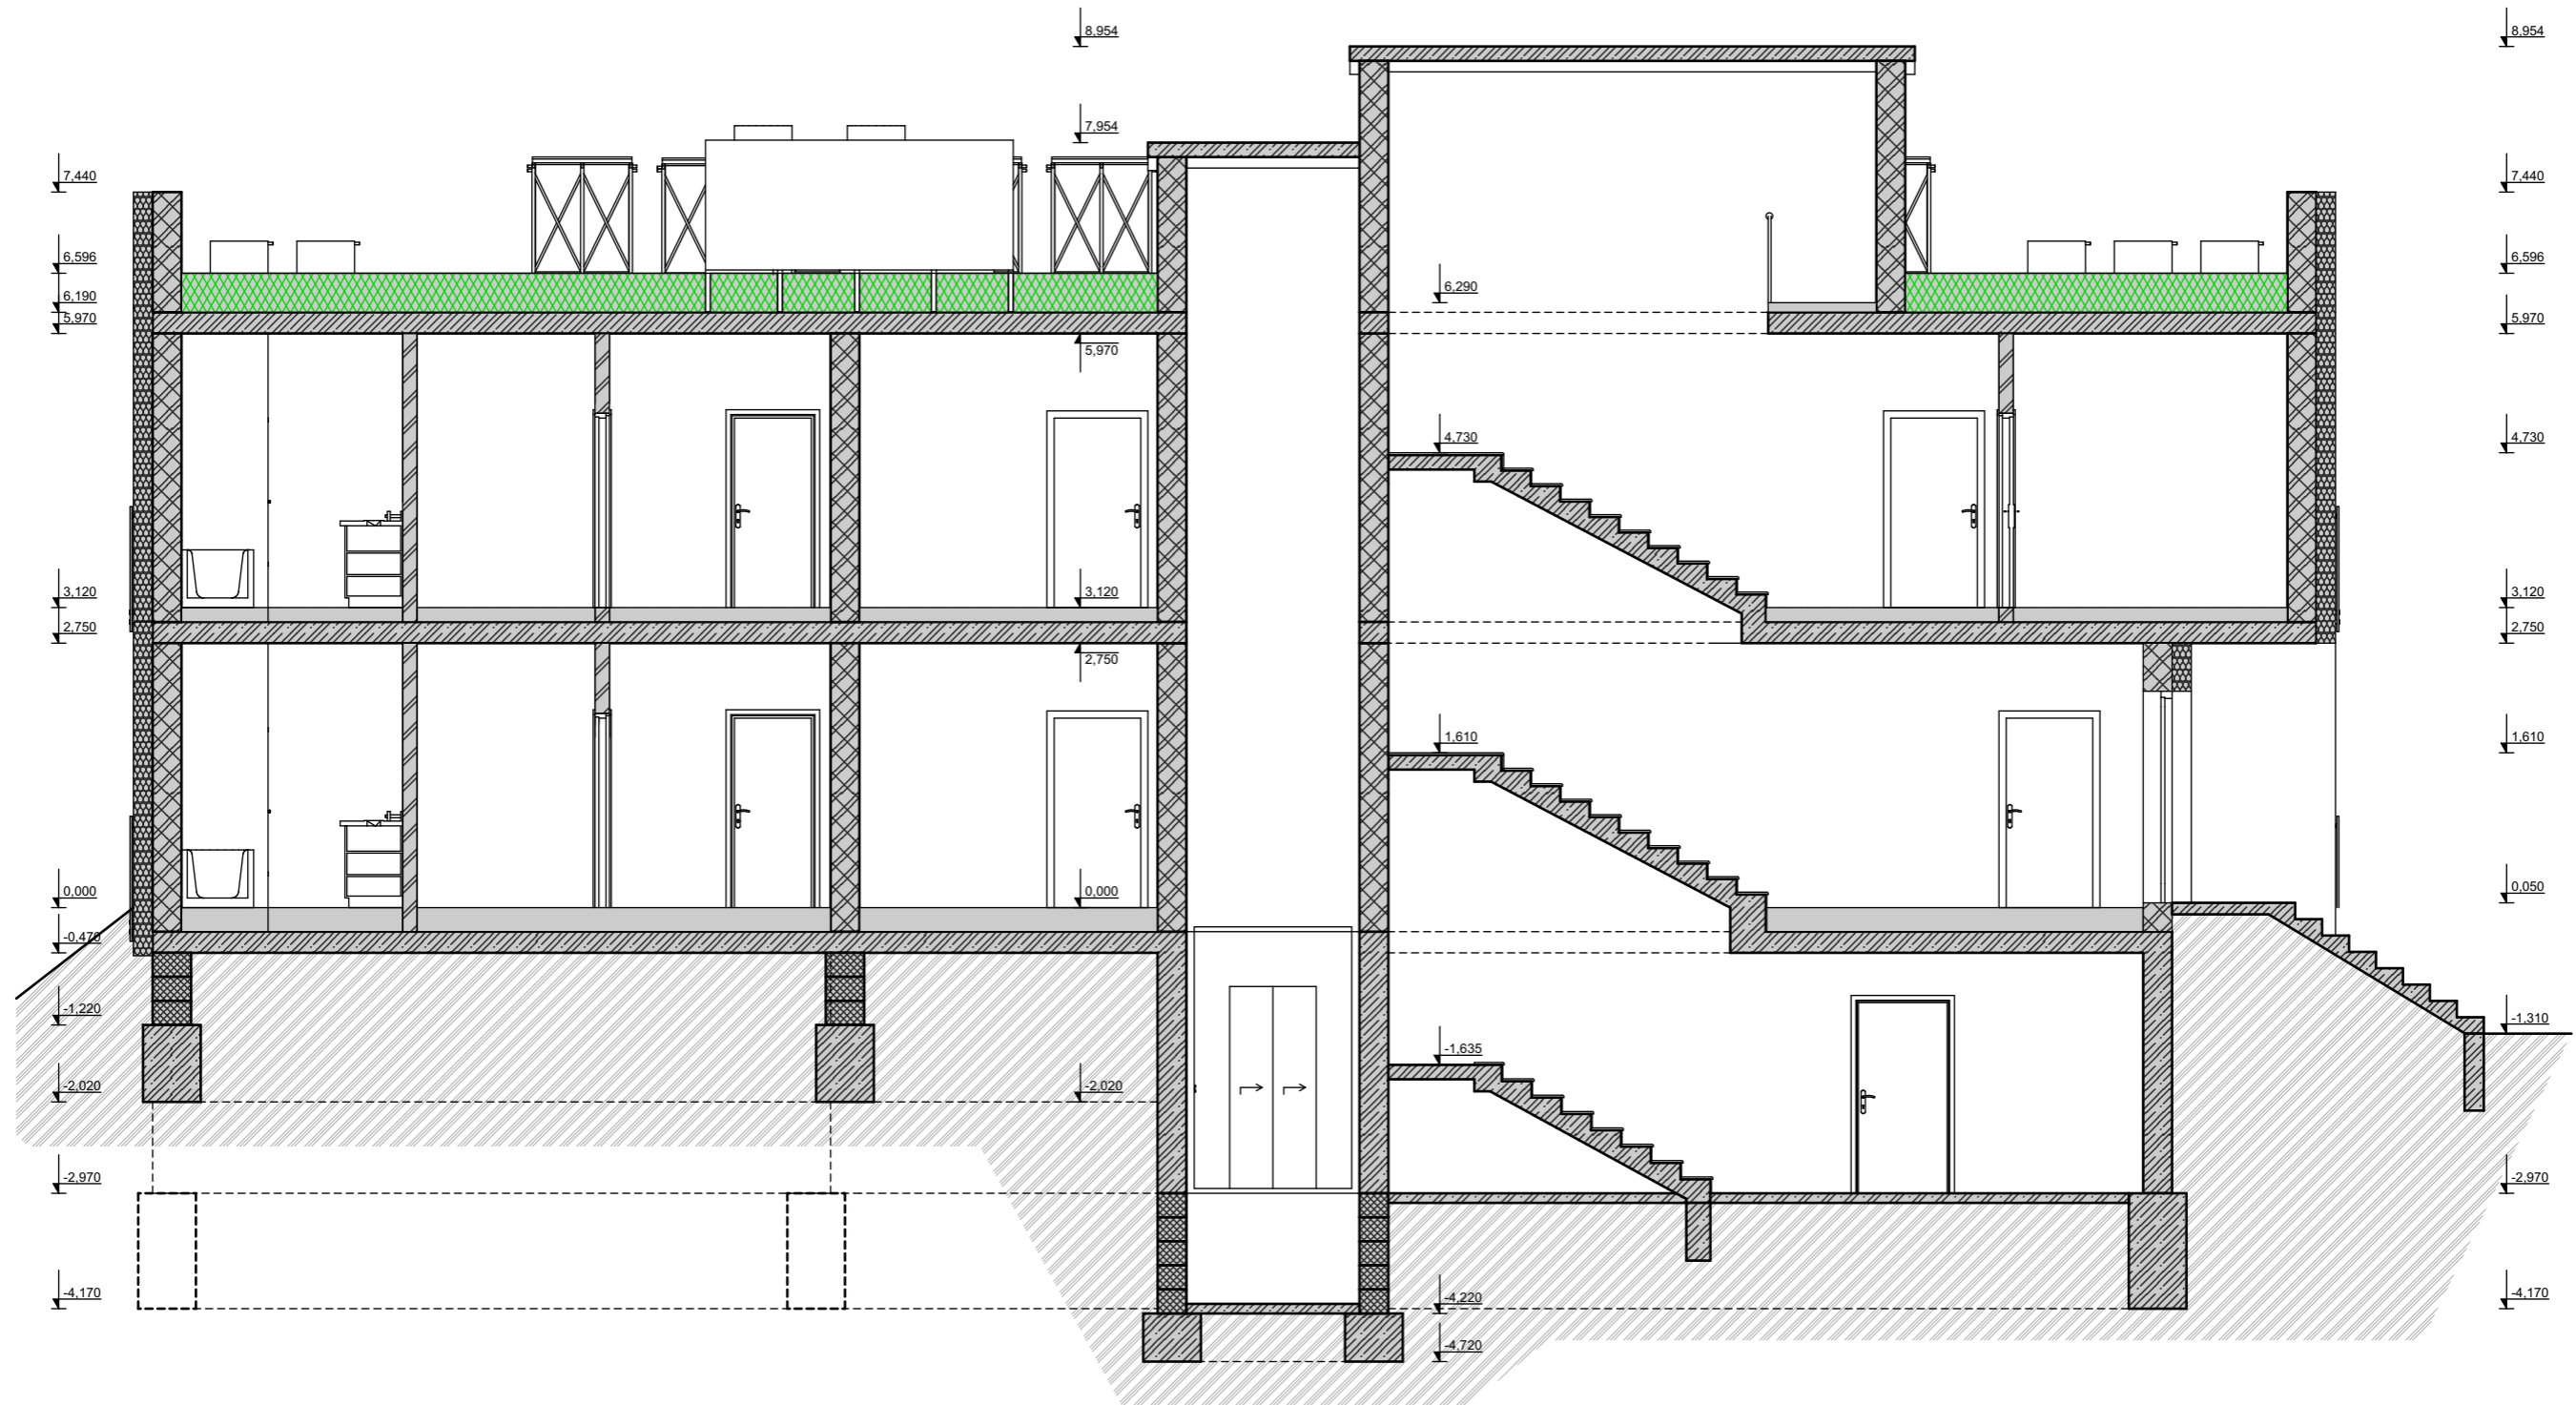

! PROJEKTOVÁ DOKUMENTACE - STUDIE ZÁMĚRU !


index změny	Popis změny	Datum	Podpis

Hlavní projektant Tomáš Uhlár	Projektant Tomáš Uhlár	Projekt NOVOSTAVBA BD V BRNĚNSKÝCH IVANOVICÍCH	Stavebník: INGINSTAL s.r.o. U Rempa 331, Kobylnice 664 51 IČ: 04334540 DIČ: CZ699007305
Zodp. projektant Tomáš Uhlár	Projektant Tomáš Uhlár	Druh dok. D 1.1 - ARCHITEKTONICKO STAVEBNÍ ŘEŠENÍ	Status dok. STUDIE
Vypracoval Tomáš Uhlár	Projektant Tomáš Uhlár	Název dok. ŘEZ A-A	Ref. ozn. SO 01
Verto plan s.r.o. Domašov u Šternberka 92 785 01 Domašov u Šternberka IČ: 246 50 137		Datum: 04/2026 NOVÝ STAV	Kód dok. 02/2026
		Měřítko 1:75	Č.dok. D.1.1.7
Index změn a	Datum vydání Duben 2026	Jazyk cs	List/počet 1/1

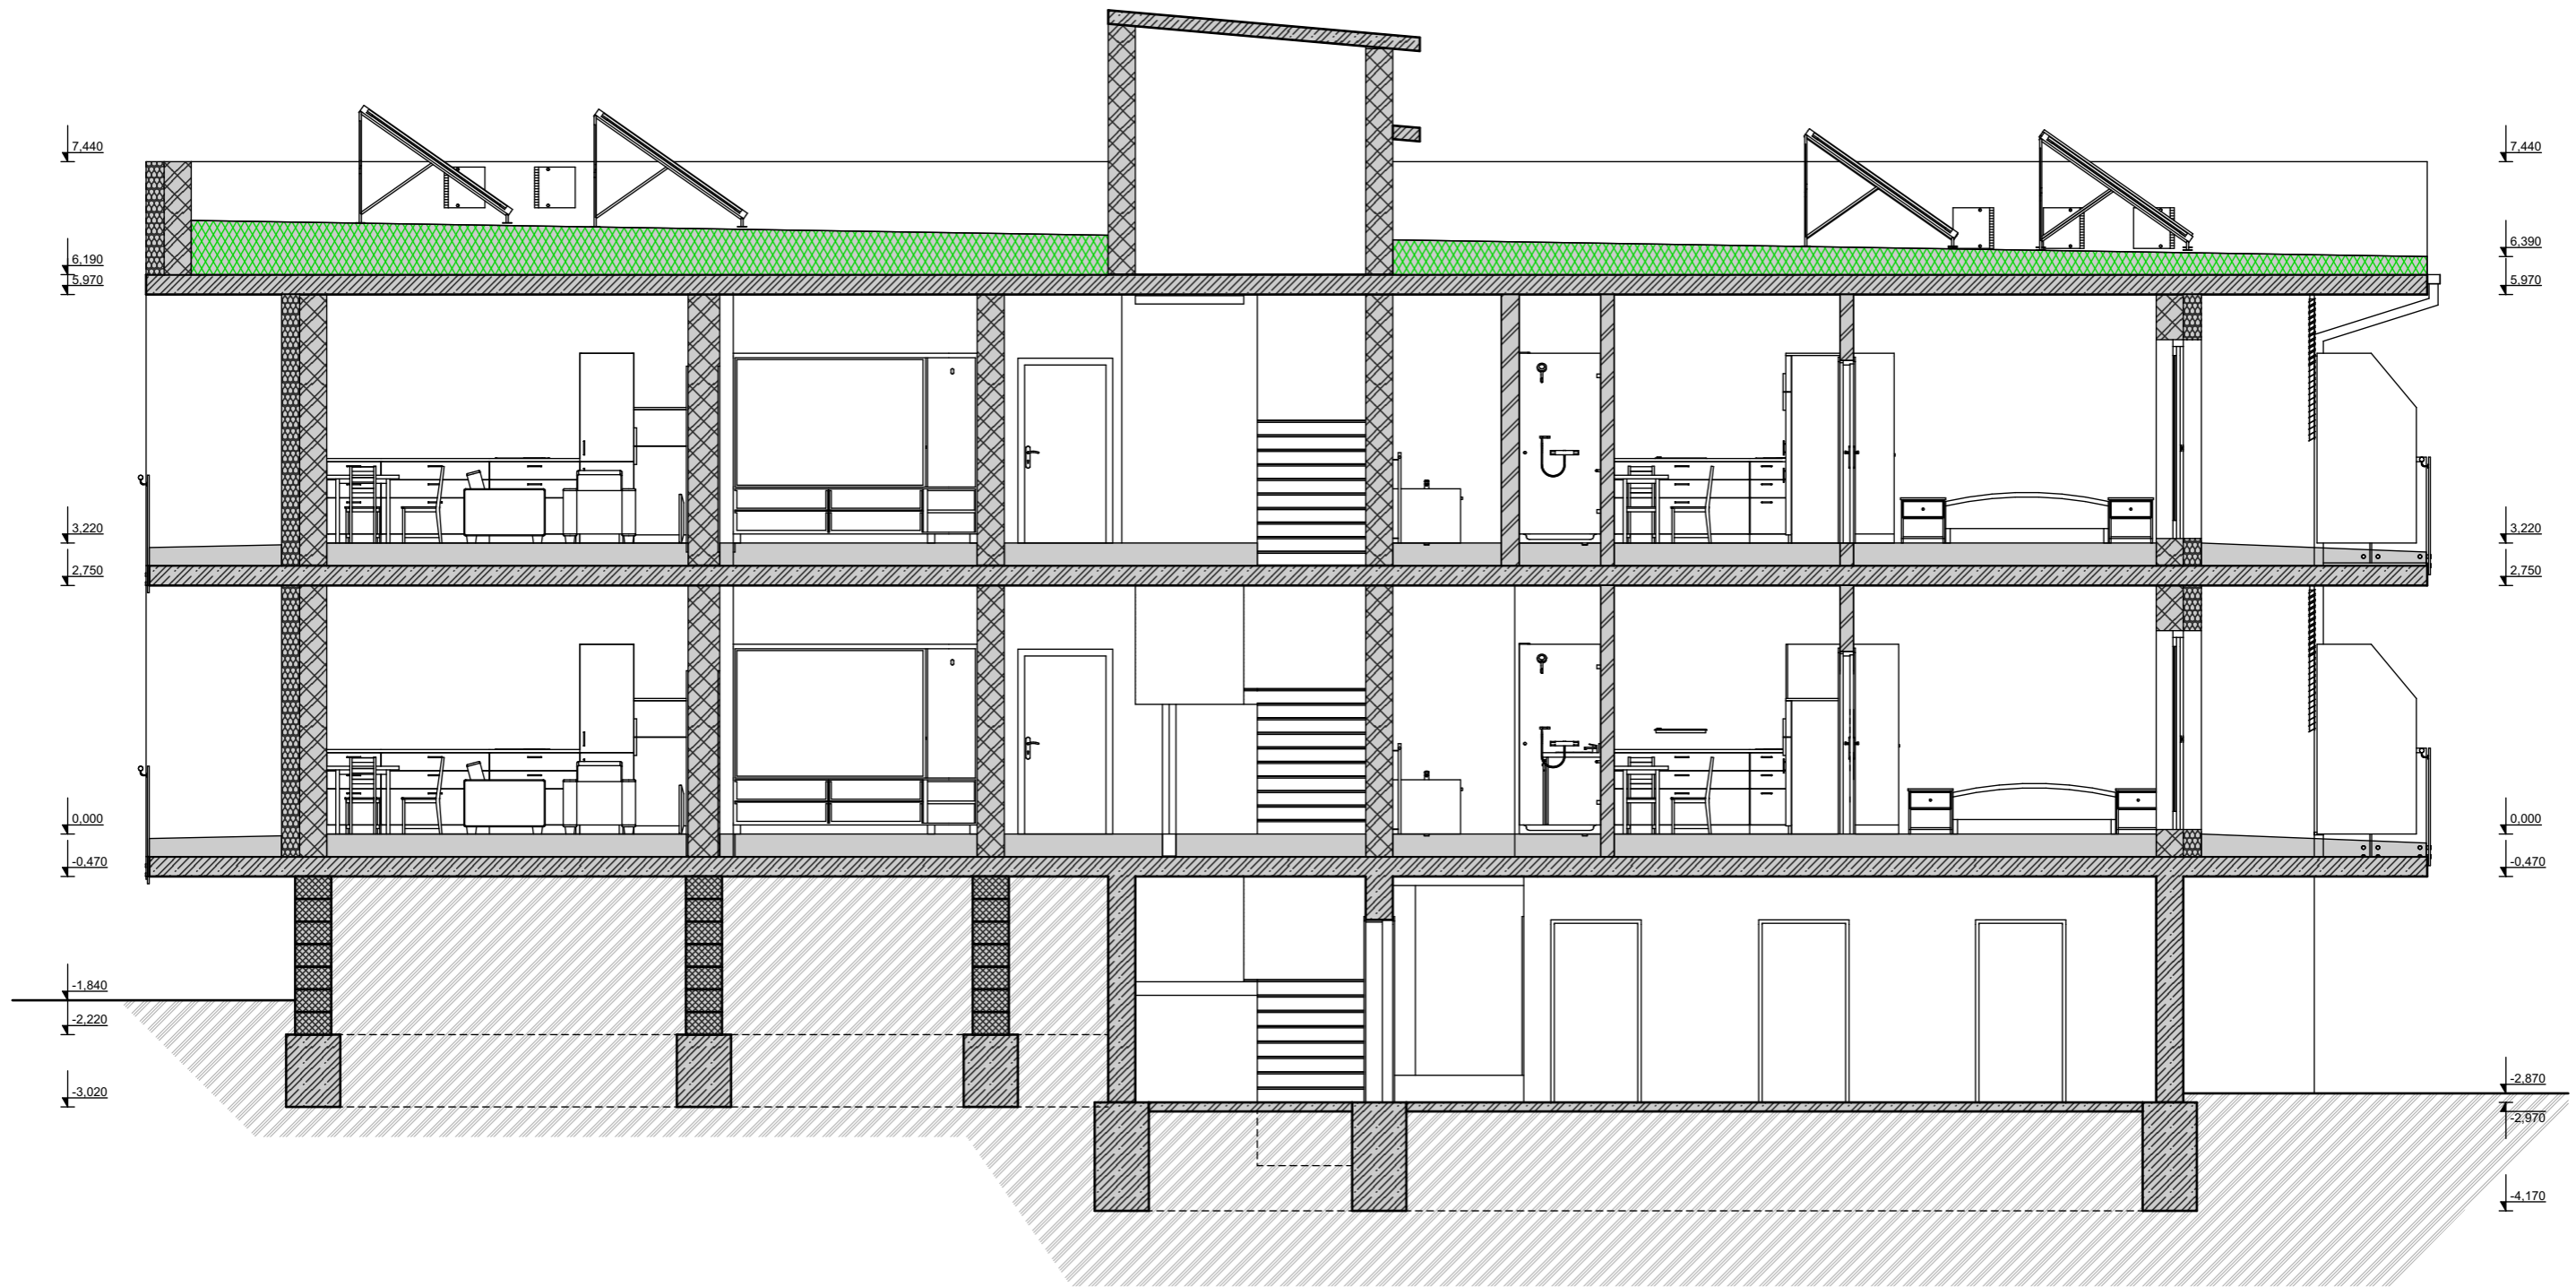

! PROJEKTOVÁ DOKUMENTACE - STUDIE ZÁMĚRU !

index změny	Popis změny	Datum	Podpis

Hlavní projektant Tomáš Uhlár	Projektant Tomáš Uhlár	Projekt NOVOSTAVBA BD V BRNĚNSKÝCH IVANOVICÍCH	Stavebník : INGINSTAL s.r.o. U Rempa 331, Kobylnice 664 51 IČ: 04334540 DIČ: CZ699007305
Zodp. projektant Tomáš Uhlár	Projektant Tomáš Uhlár	Druh dok. D 1.1 - ARCHITEKTONICKO STAVEBNÍ ŘEŠENÍ	Status dok. STUDIE
Vypracoval Tomáš Uhlár	Projektant Tomáš Uhlár	Název dok. Datum: 04/2026 NOVÝ STAV	Ref. ozn. SO 01
Verto plan s.r.o. Domašov u Šternberka 92 785 01 Domašov u Šternberka IČ: 246 50 137		ŘEZ B-B	Kód dok. 02/2026
		Datum: 04/2026 NOVÝ STAV	Měřítko 1:75
		Datum: 04/2026 NOVÝ STAV	Č.dok. D.1.1.8
Index změn a	Datum vydání Duben 2026	Jazyk cs	List/počet 1/1



! PROJEKTOVÁ DOKUMENTACE - STUDIE ZÁMĚRU !

index změny	Popis změny	Datum	Podpis

Hlavní projektant Tomáš Uhlár	Projekt NOVOSTAVBA BD V BRNĚNSKÝCH IVANOVICÍCH	Stavebník: INGINSTAL s.r.o. U Řempa 331, Kobylnice 664 51 IČ: 04334540 DIČ: CZ699007305
Zodp. projektant Tomáš Uhlár	Druh dok. D 1.1 - ARCHITEKTONICKO STAVEBNÍ ŘEŠENÍ	Status dok. STUDIE
Vypracoval Tomáš Uhlár	Název dok. Datum: 04/2026 NOVÝ STAV	Ref. ozn. SO 01
 Verto plan s.r.o. Domašov u Šternberka 92 785 01 Domašov u Šternberka IČ: 246 50 137	POHLED SEVERNÍ	Kód dok. 02/2026
	Měřítko 1:75	Č.dok. D.1.1.9
Index změn a	Datum vydání Duben 2026	Jazyk cs
		List/počet 1/1



! PROJEKTOVÁ DOKUMENTACE - STUDIE ZÁMĚRU !

index změny	Popis změny	Datum	Podpis

Hlavní projektant Tomáš Uhlár	Projekt NOVOSTAVBA BD V BRNĚNSKÝCH IVANOVICÍCH	Stavebník: INGINSTAL s.r.o. U Rempa 331, Kobylnice 664 51 IČ: 04334540 DIČ: CZ699007305	
Zodp. projektant Tomáš Uhlár	Druh dok. D 1.1 - ARCHITEKTONICKO STAVEBNÍ ŘEŠENÍ	Status dok. STUDIE	Kód dok. 02/2026
Vypracoval Tomáš Uhlár	Název dok. Datum: 04/2026 NOVÝ STAV	Ref. ozn. SO 01	Měřítko 1:75
 Verto plan s.r.o. Domašov u Šternberka 92 785 01 Domašov u Šternberka IČ: 246 50 137	POHLED JIŽNÍ	Č.dok. D.1.1.10	Index změn a
			Datum vydání Duben 2026
		Jazyk cs	List/počet 1/1



! PROJEKTOVÁ DOKUMENTACE - STUDIE ZÁMĚRU !

index změny	Popis změny	Datum	Podpis

Hlavní projektant Tomáš Uhlár	Projekt NOVOSTAVBA BD V BRNĚNSKÝCH IVANOVICÍCH	Stavebník: INGINSTAL s.r.o. U Rempa 331, Kobylnice 664 51 IČ: 04334540 DIČ: CZ699007305
Zodp. projektant Tomáš Uhlár	Druh dok. D 1.1 - ARCHITEKTONICKO STAVEBNÍ ŘEŠENÍ	Status dok. STUDIE
Vypracoval Tomáš Uhlár	Název dok. Datum: 04/2026 NOVÝ STAV POHLED ZÁPADNÍ	Ref. ozn. SO 01
Verto plan s.r.o. Domašov u Šternberka 92 785 01 Domašov u Šternberka IČ: 246 50 137	Měřítko 1:75	Kód dok. 02/2026
 Verto plan s.r.o.	Index změn a	Č.dok. D.1.1.11
	Datum vydání Duben 2026	Jazyk cs
		List/počet 1/1

POHLED SEVERNÍ



POHLED JIŽNÍ



! PROJEKTOVÁ DOKUMENTACE - STUDIE ZÁMĚRU !

Popis změny		Datum	Podpis
Hlavní projektant Tomáš Uhlár		Projekt	
Zodp. projektant Tomáš Uhlár		NOVOSTAVBA BD V BRNĚNSKÝCH IVANOVICÍCH	
Výpracovatel Tomáš Uhlár		Stavebník: INGINSTAL s.r.o. U Řempa 331, Kobylnice 664 51 IČ: 04334540 DIČ: CZ699007305	
Verto plan s.r.o. Domašov u Šternberka 92 785 01 Domašov u Šternberka IČ: 246 50 137		Status dok. STUDIE	
Druh dok. D 1.1 - ARCHITEKTONICKO STAVEBNÍ ŘEŠENÍ		Ref. ozn. SO 01	Kód dok. 02/2026
Název dok. Datum: 04/2026 NOVÝ STAV POHLEDY VIZUALIZACE		Měřítko	Č.dok. D.1.1.12
Index změn a	Datum vydání Duben 2026	Jazyk cs	List/počet 1/1

