
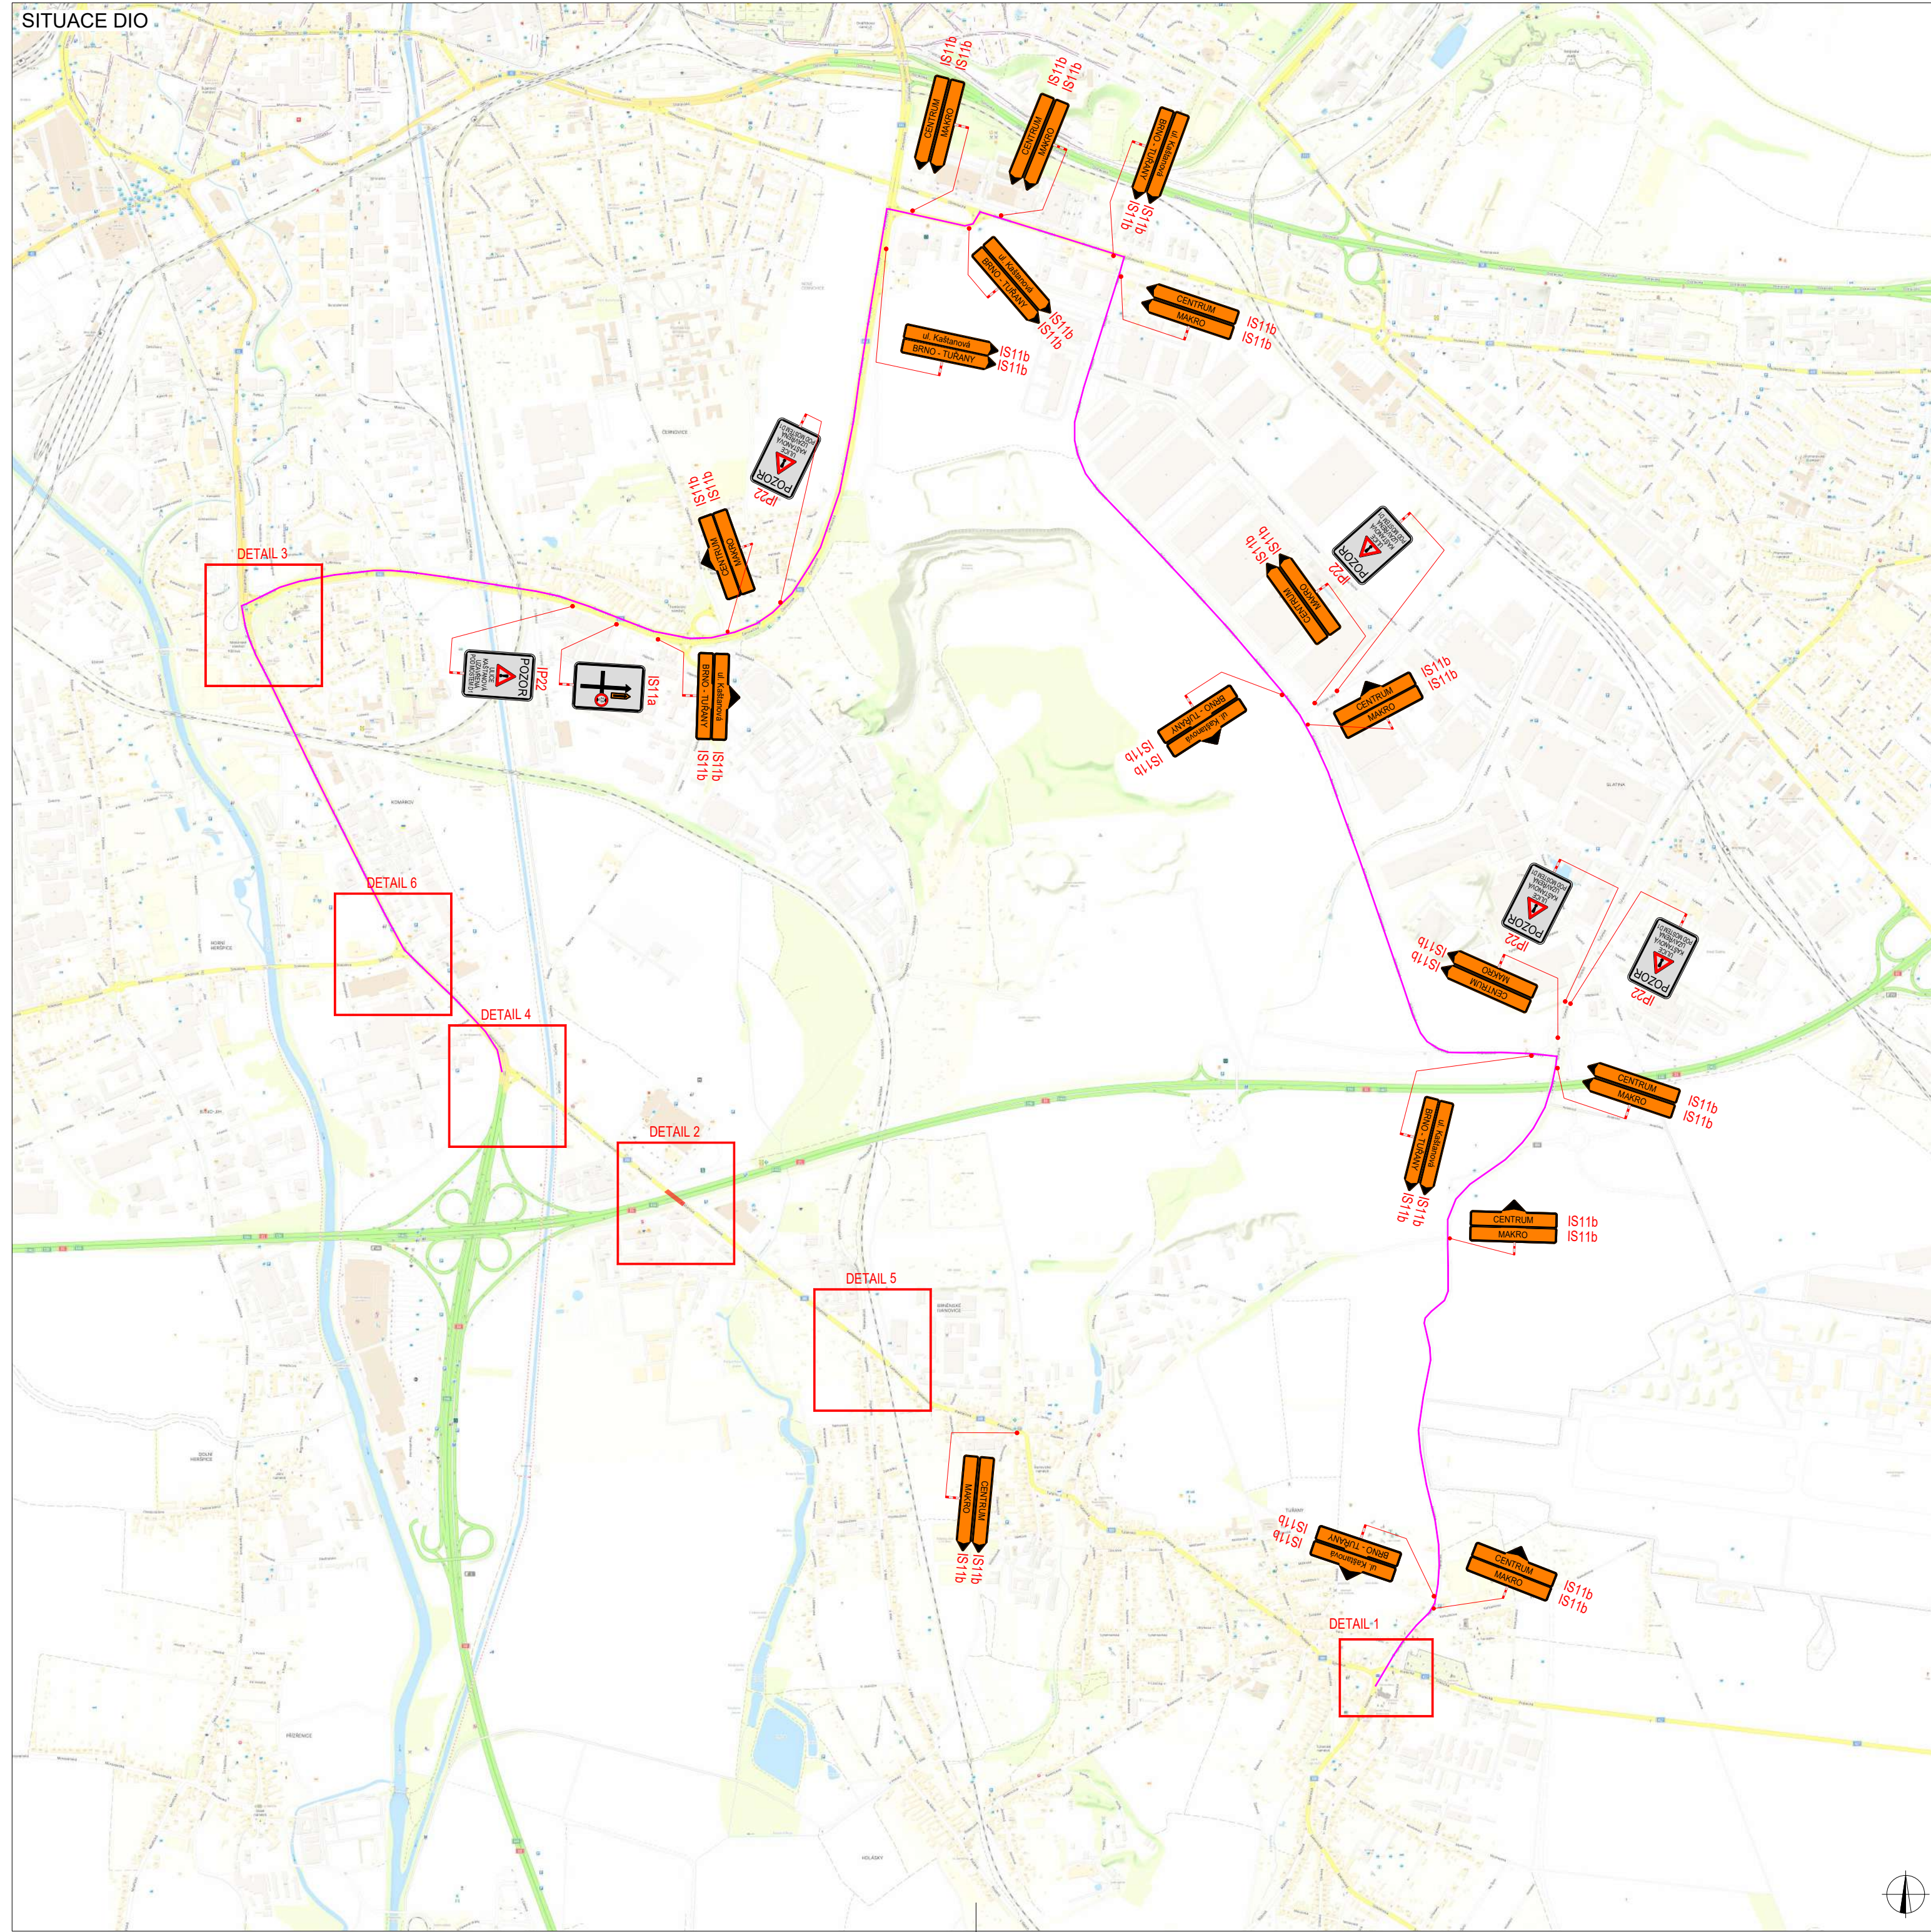
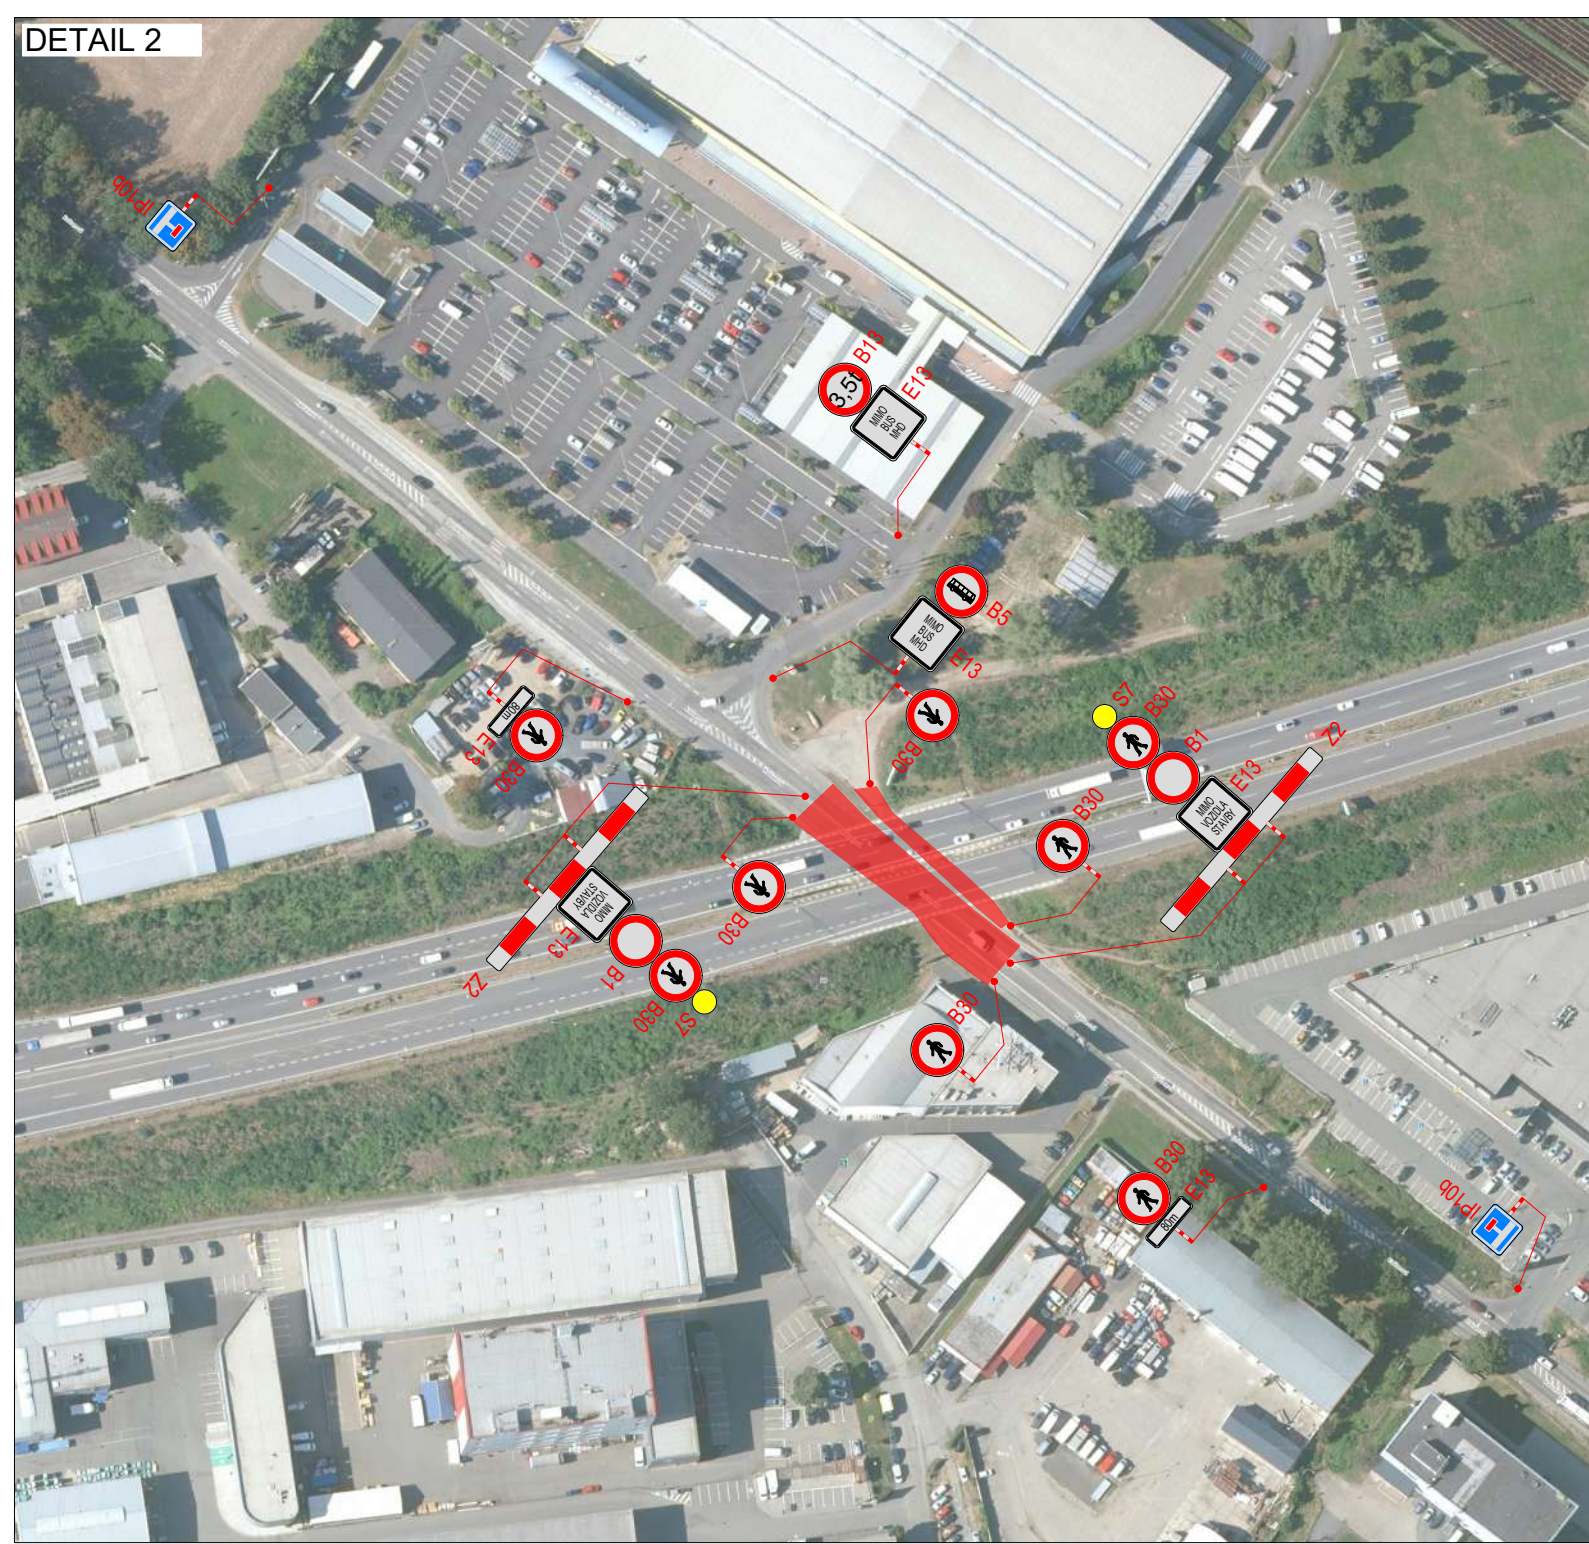
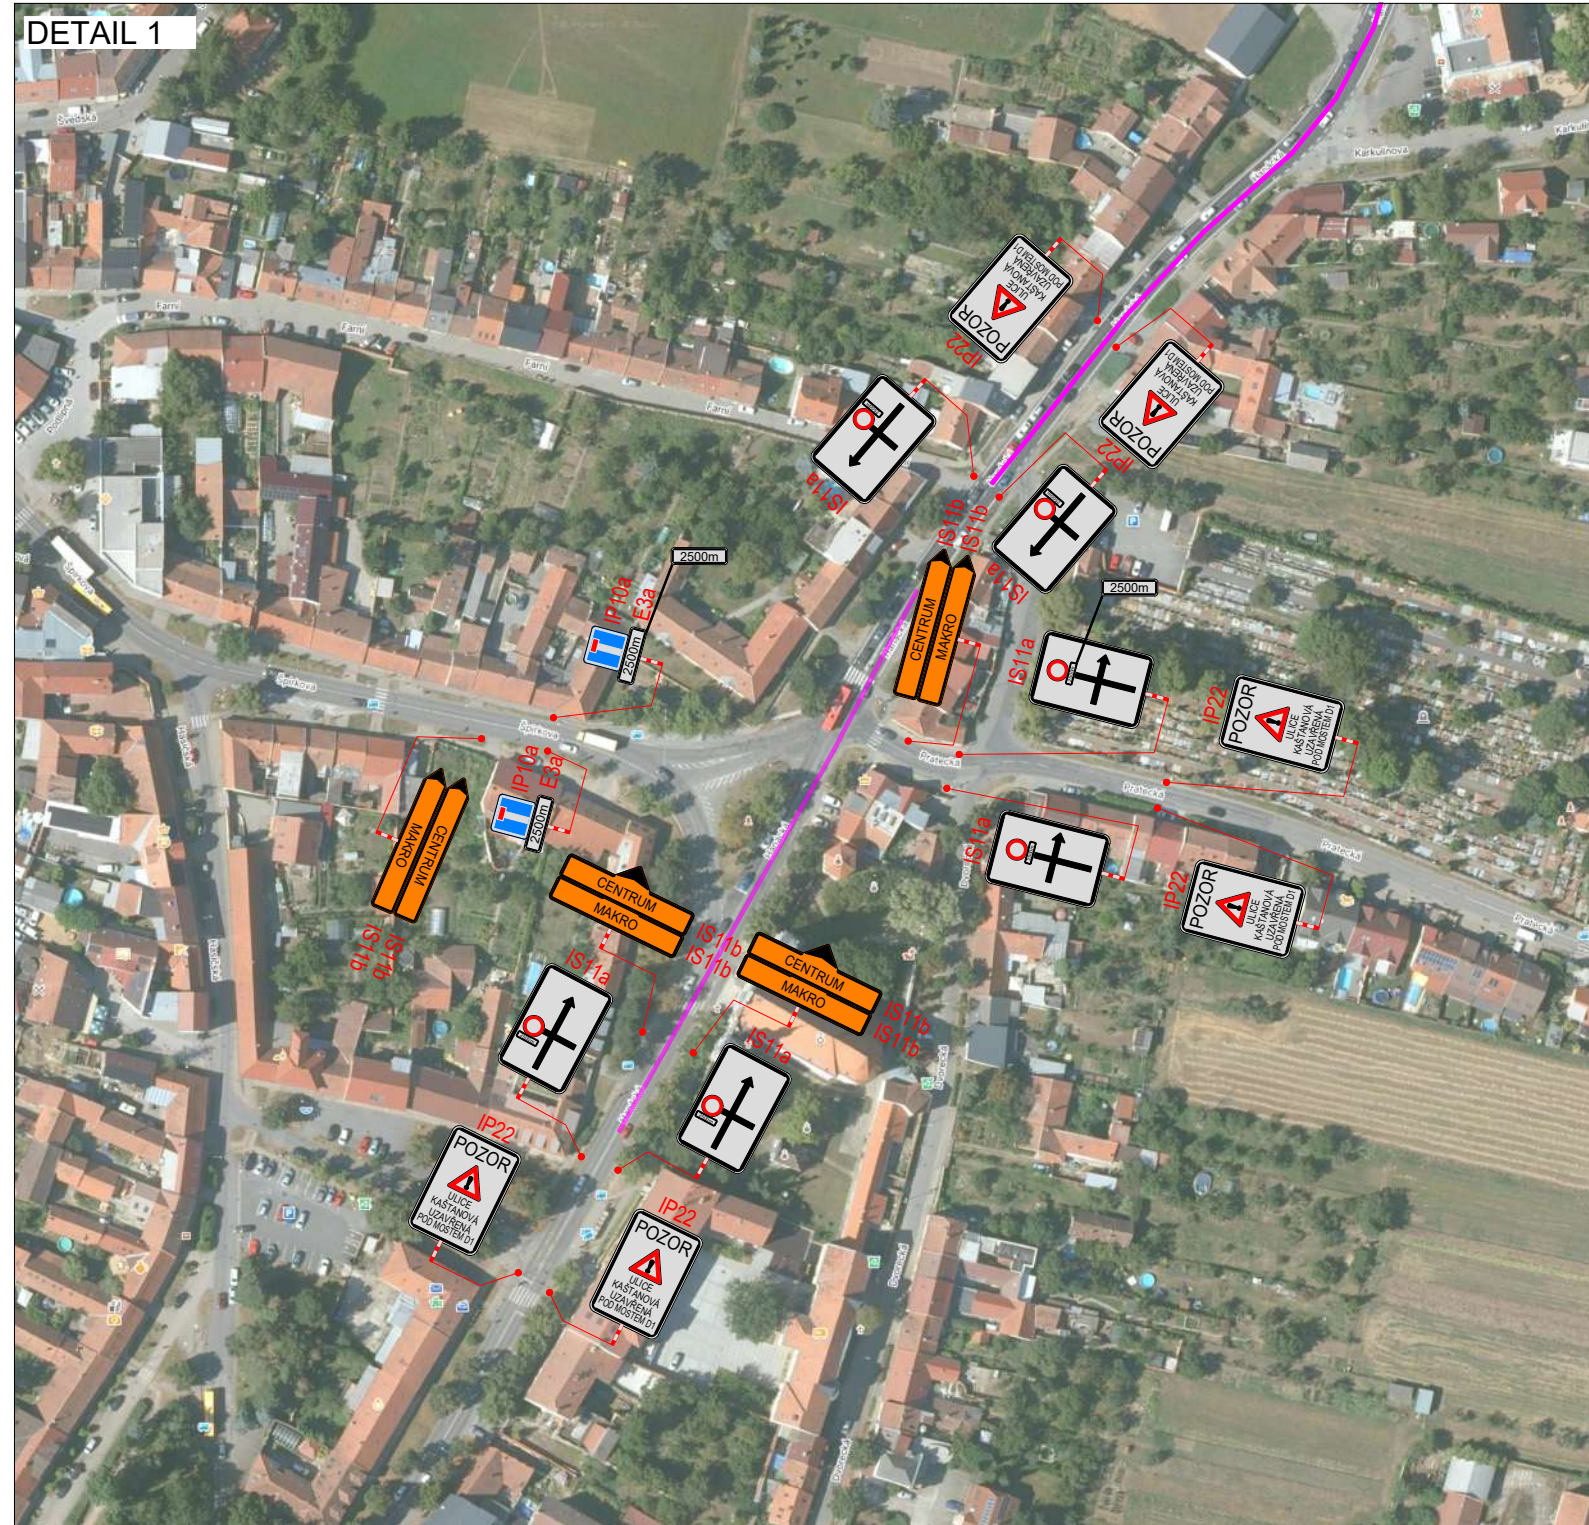
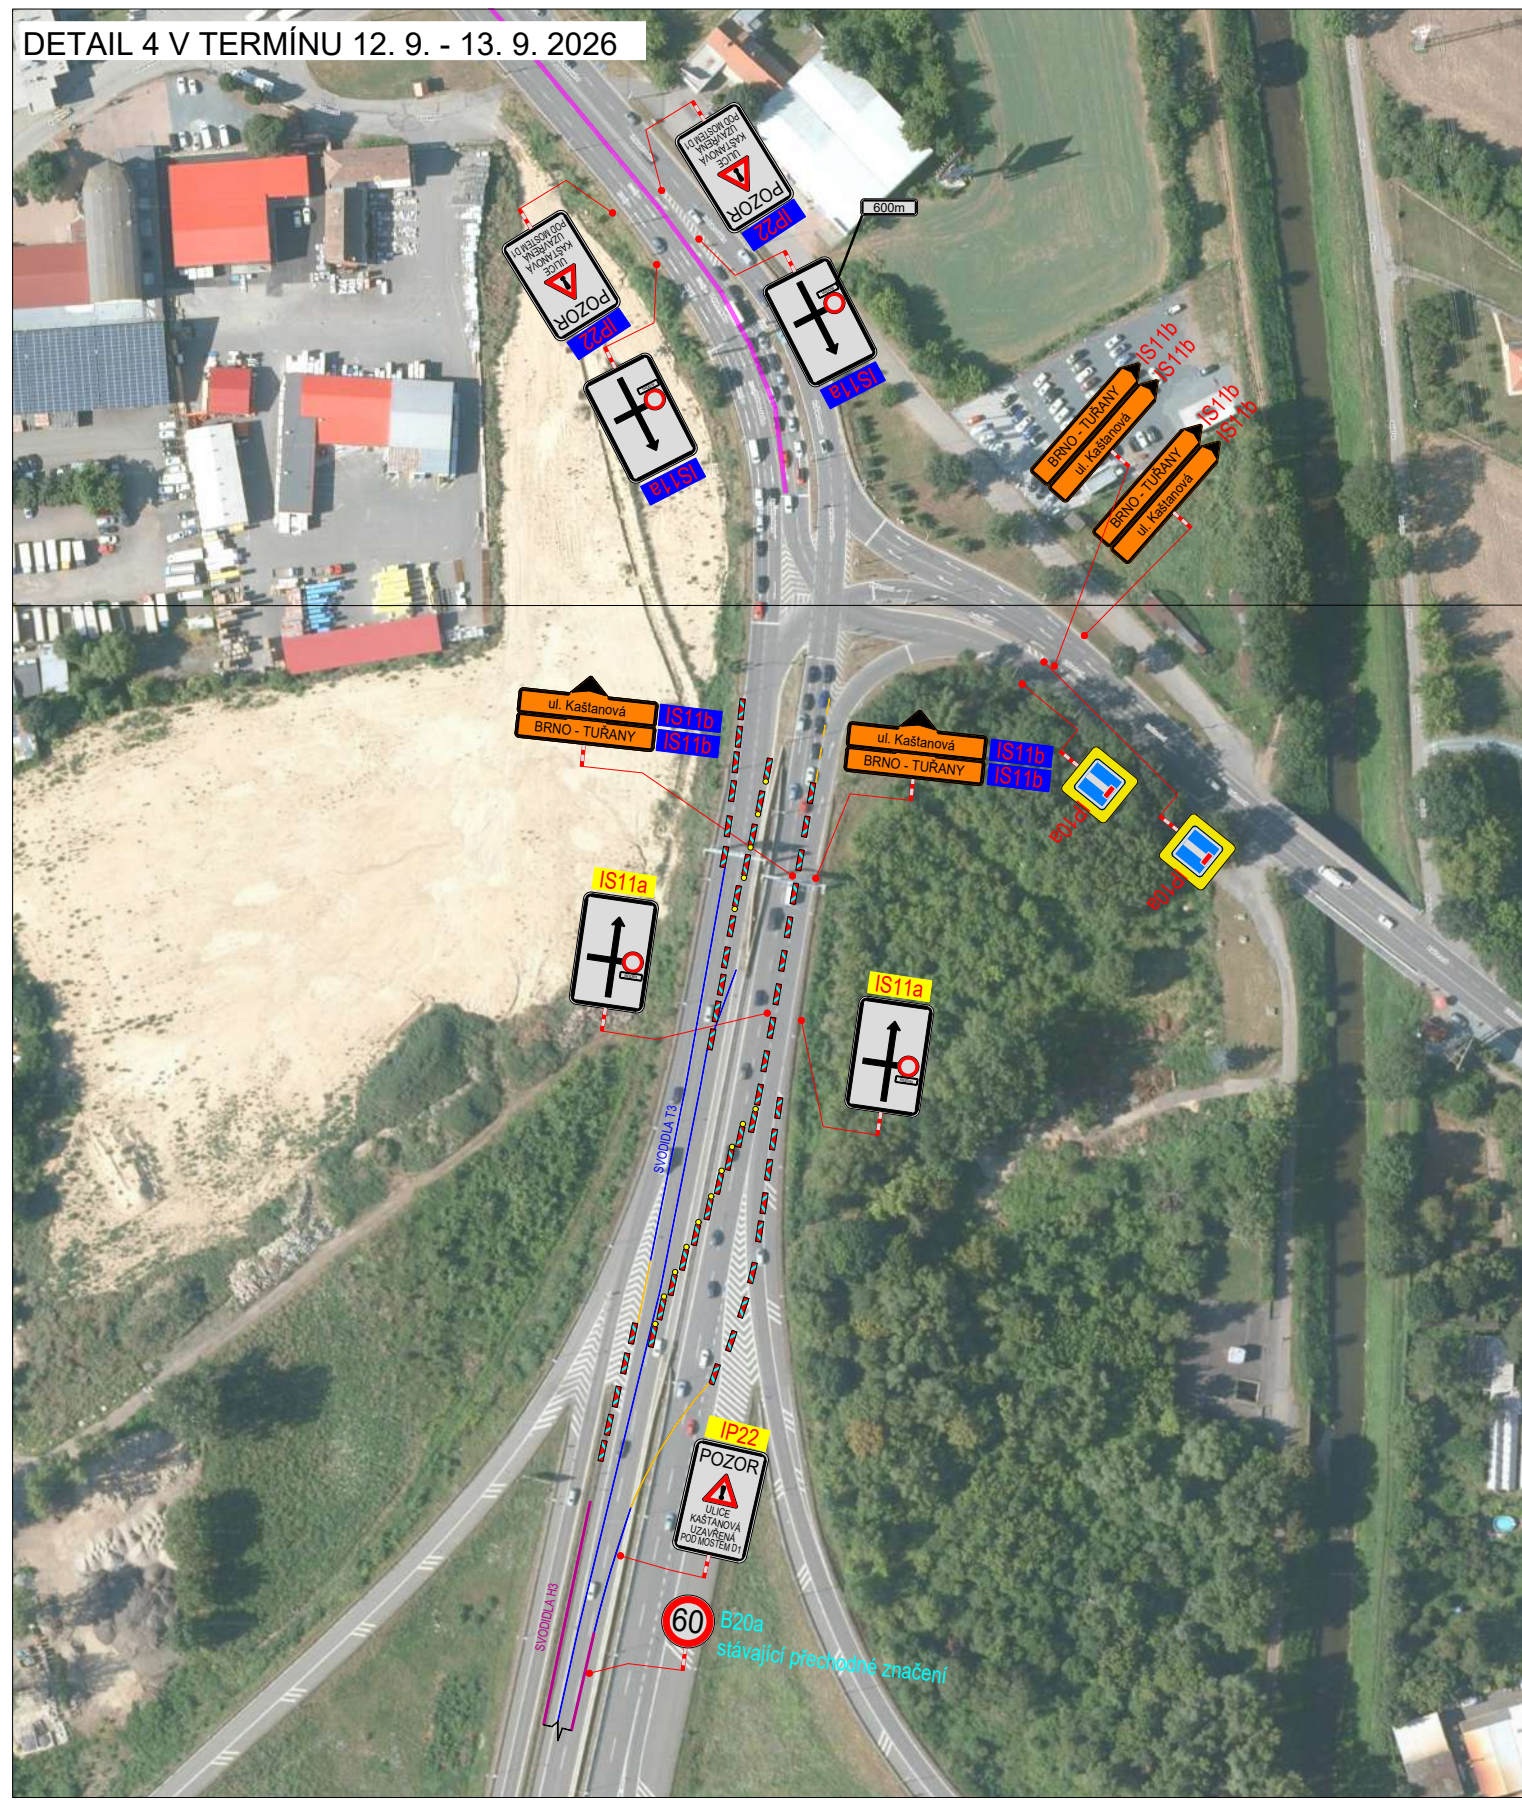
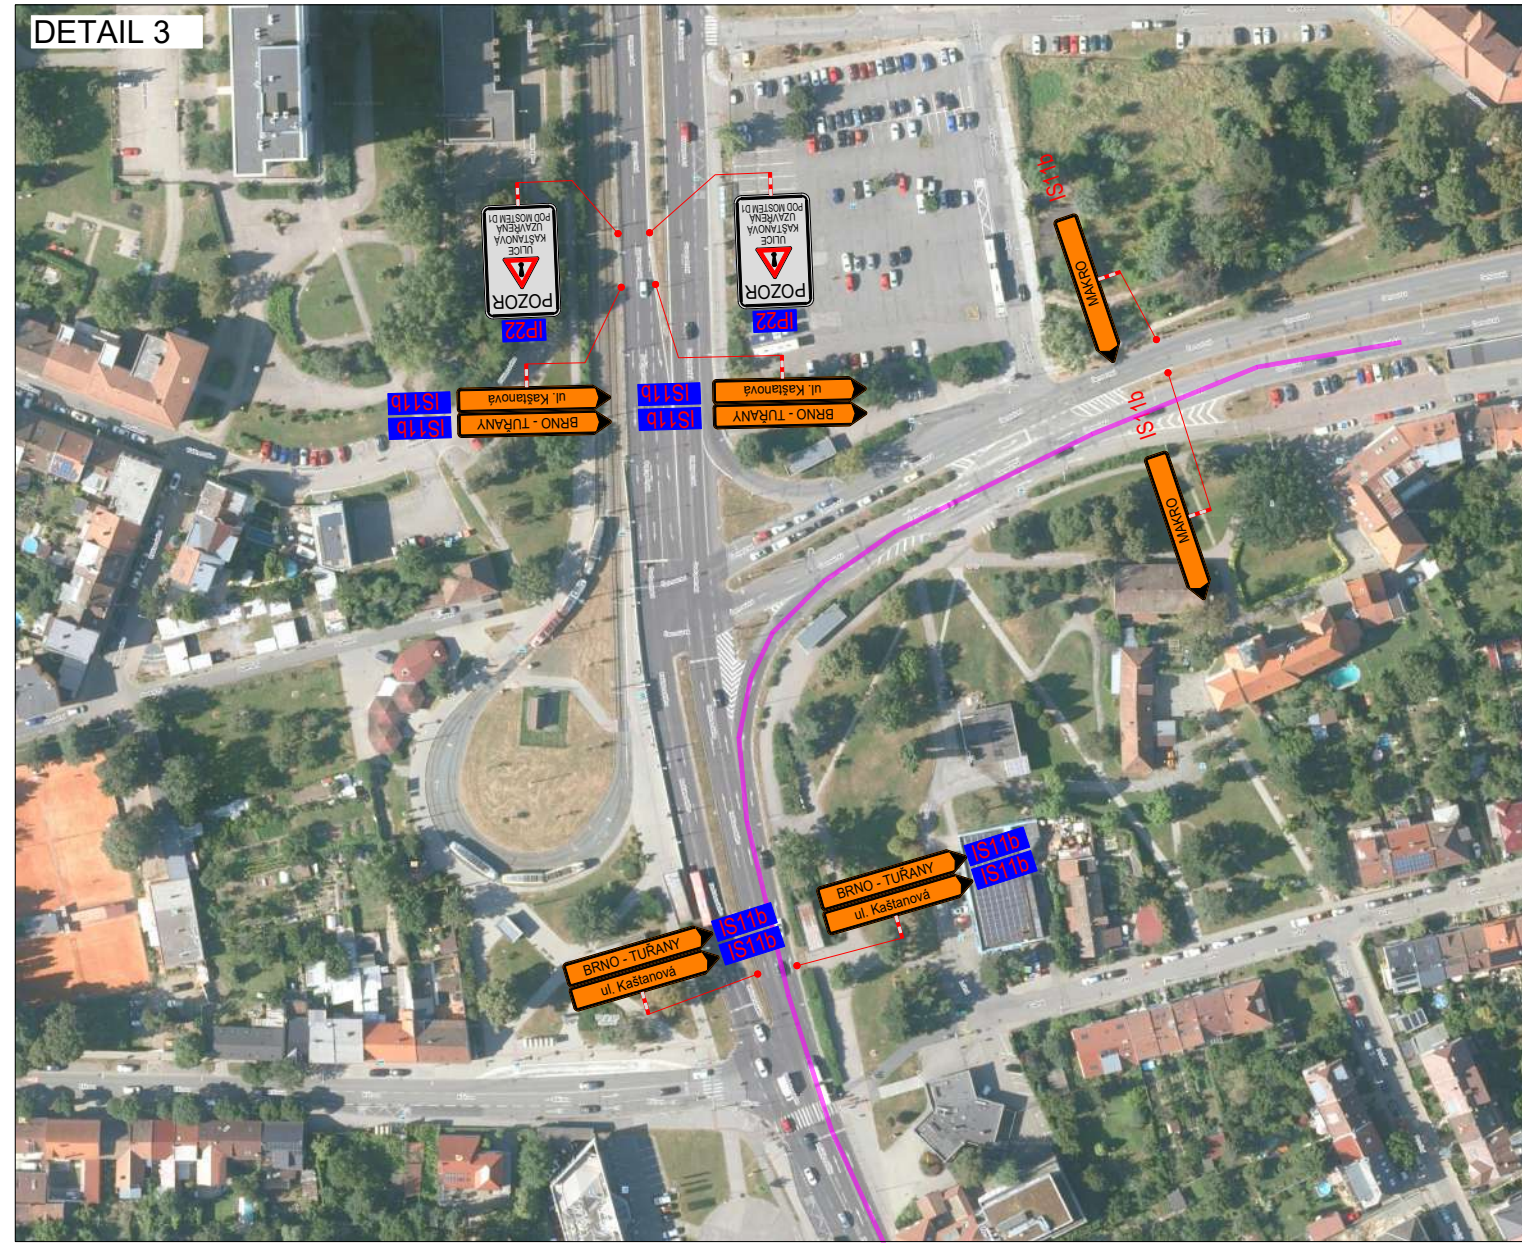
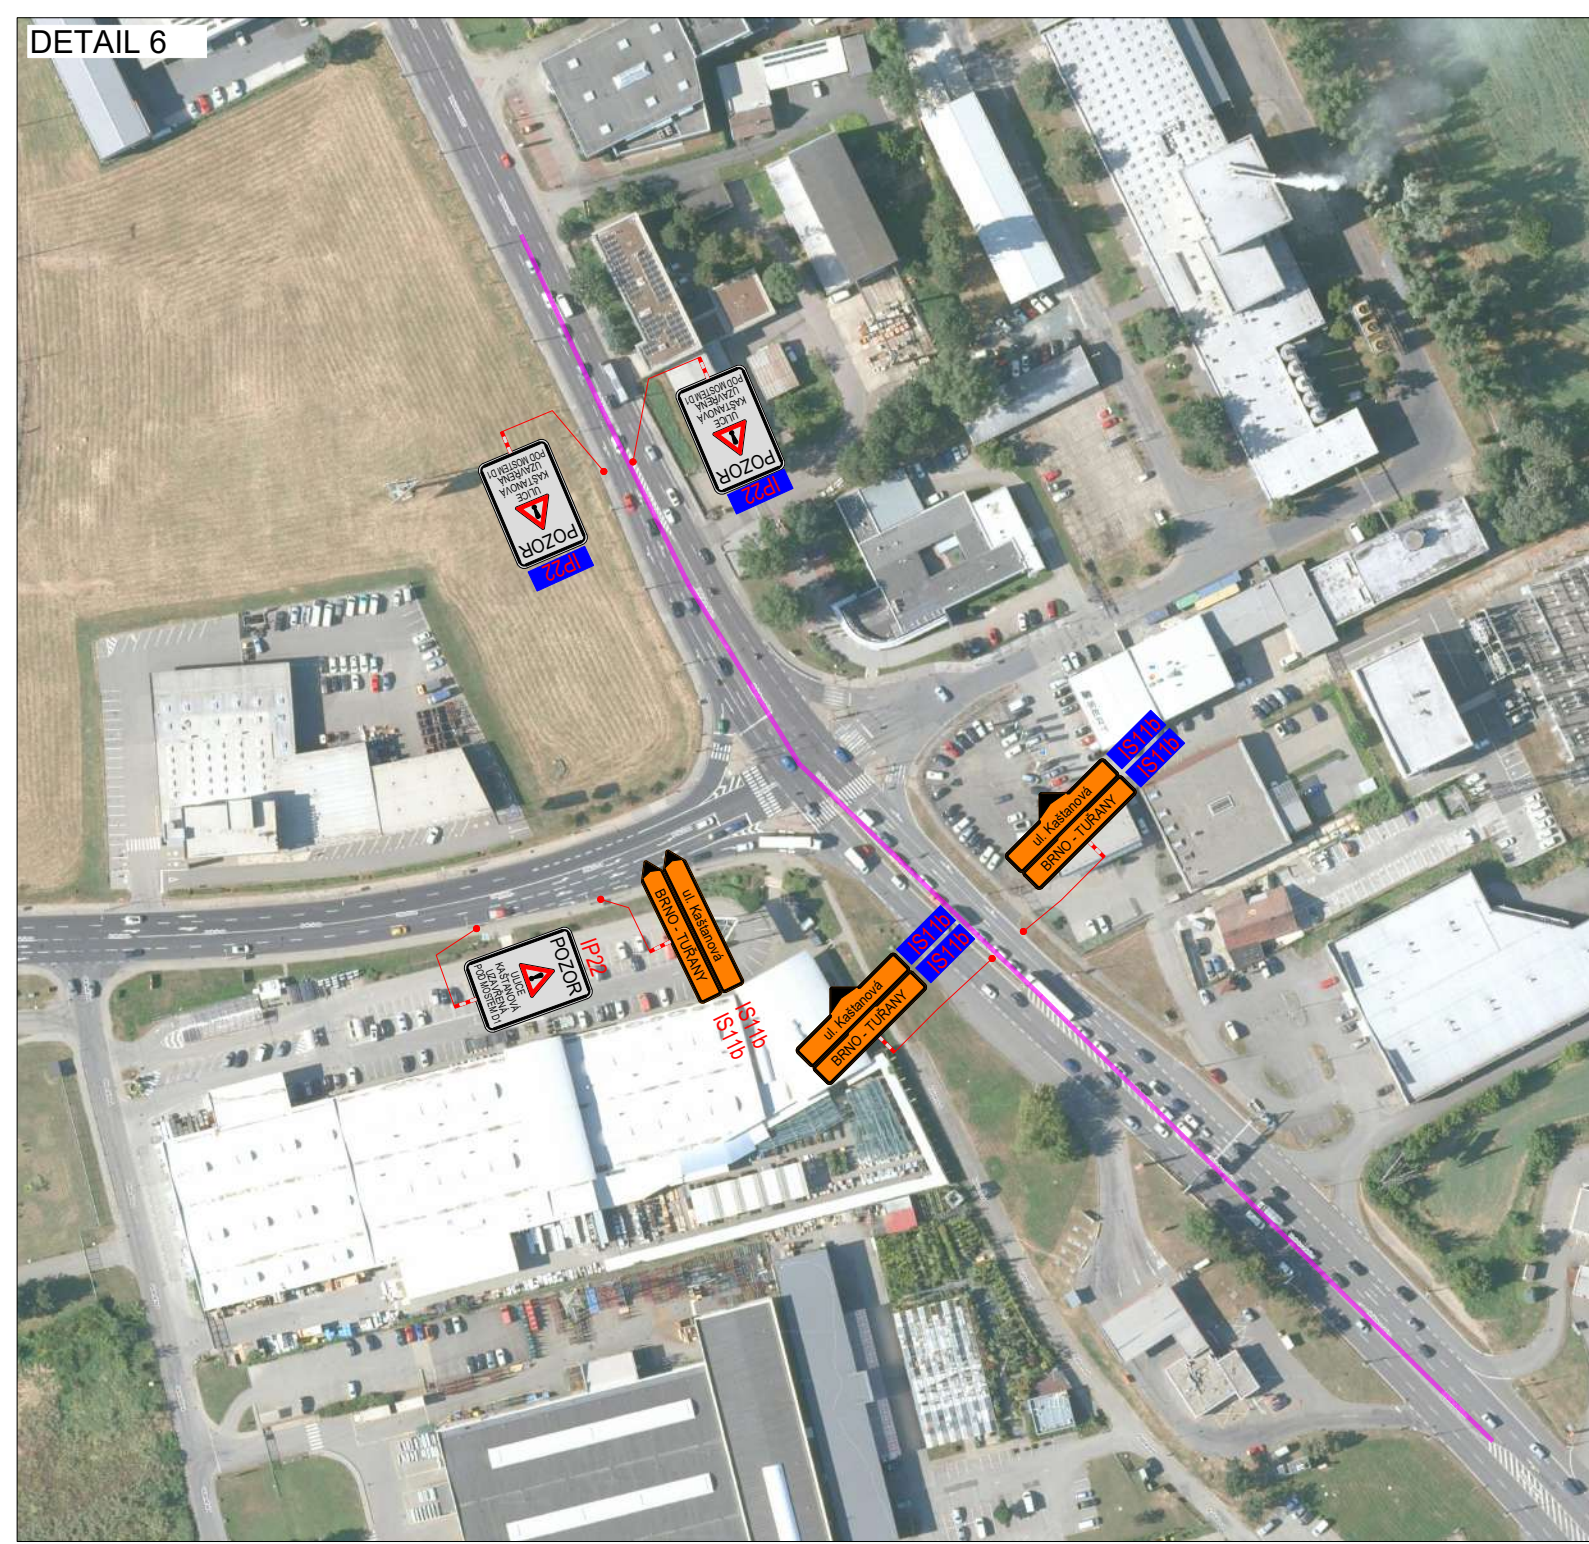
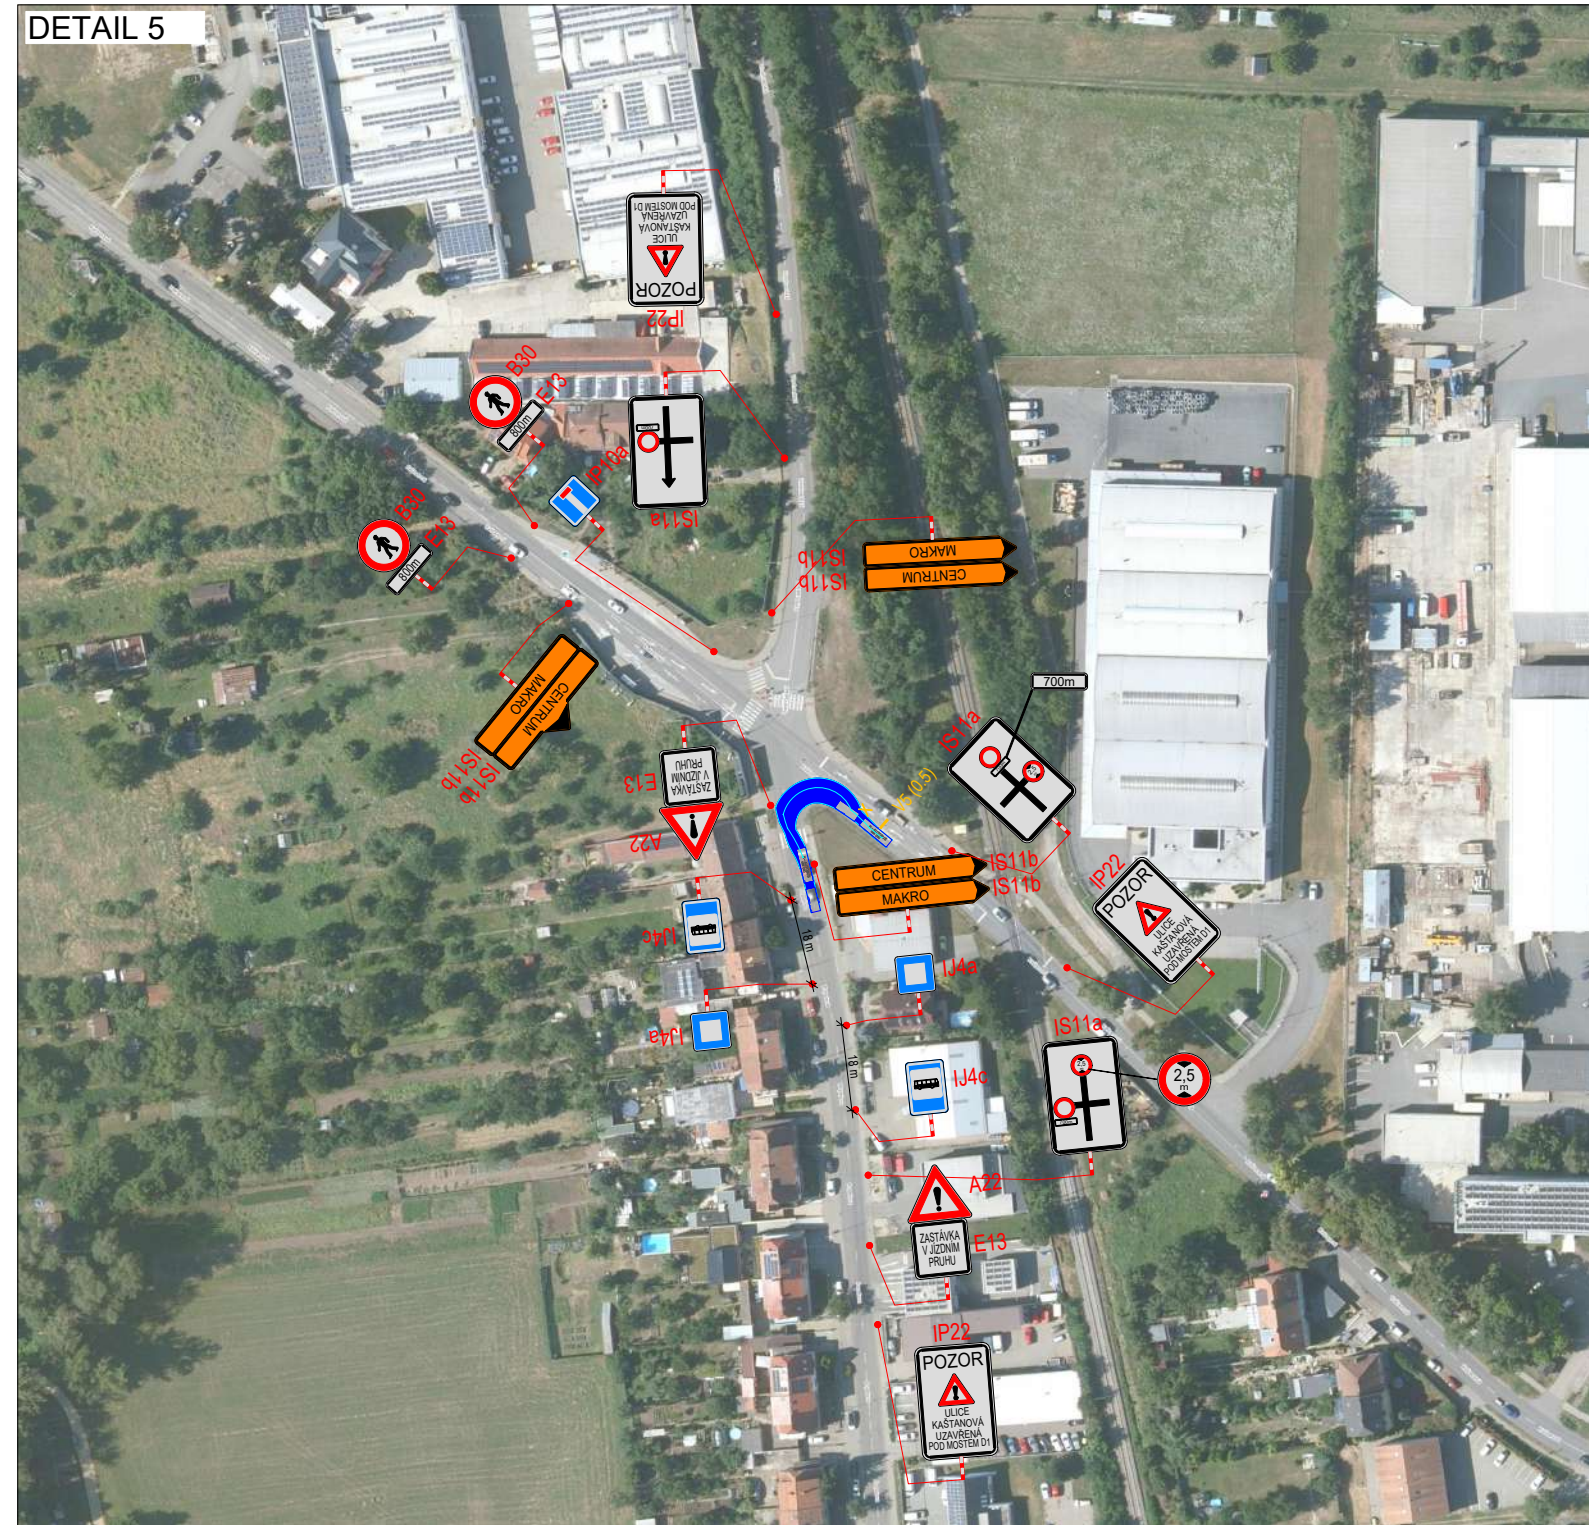


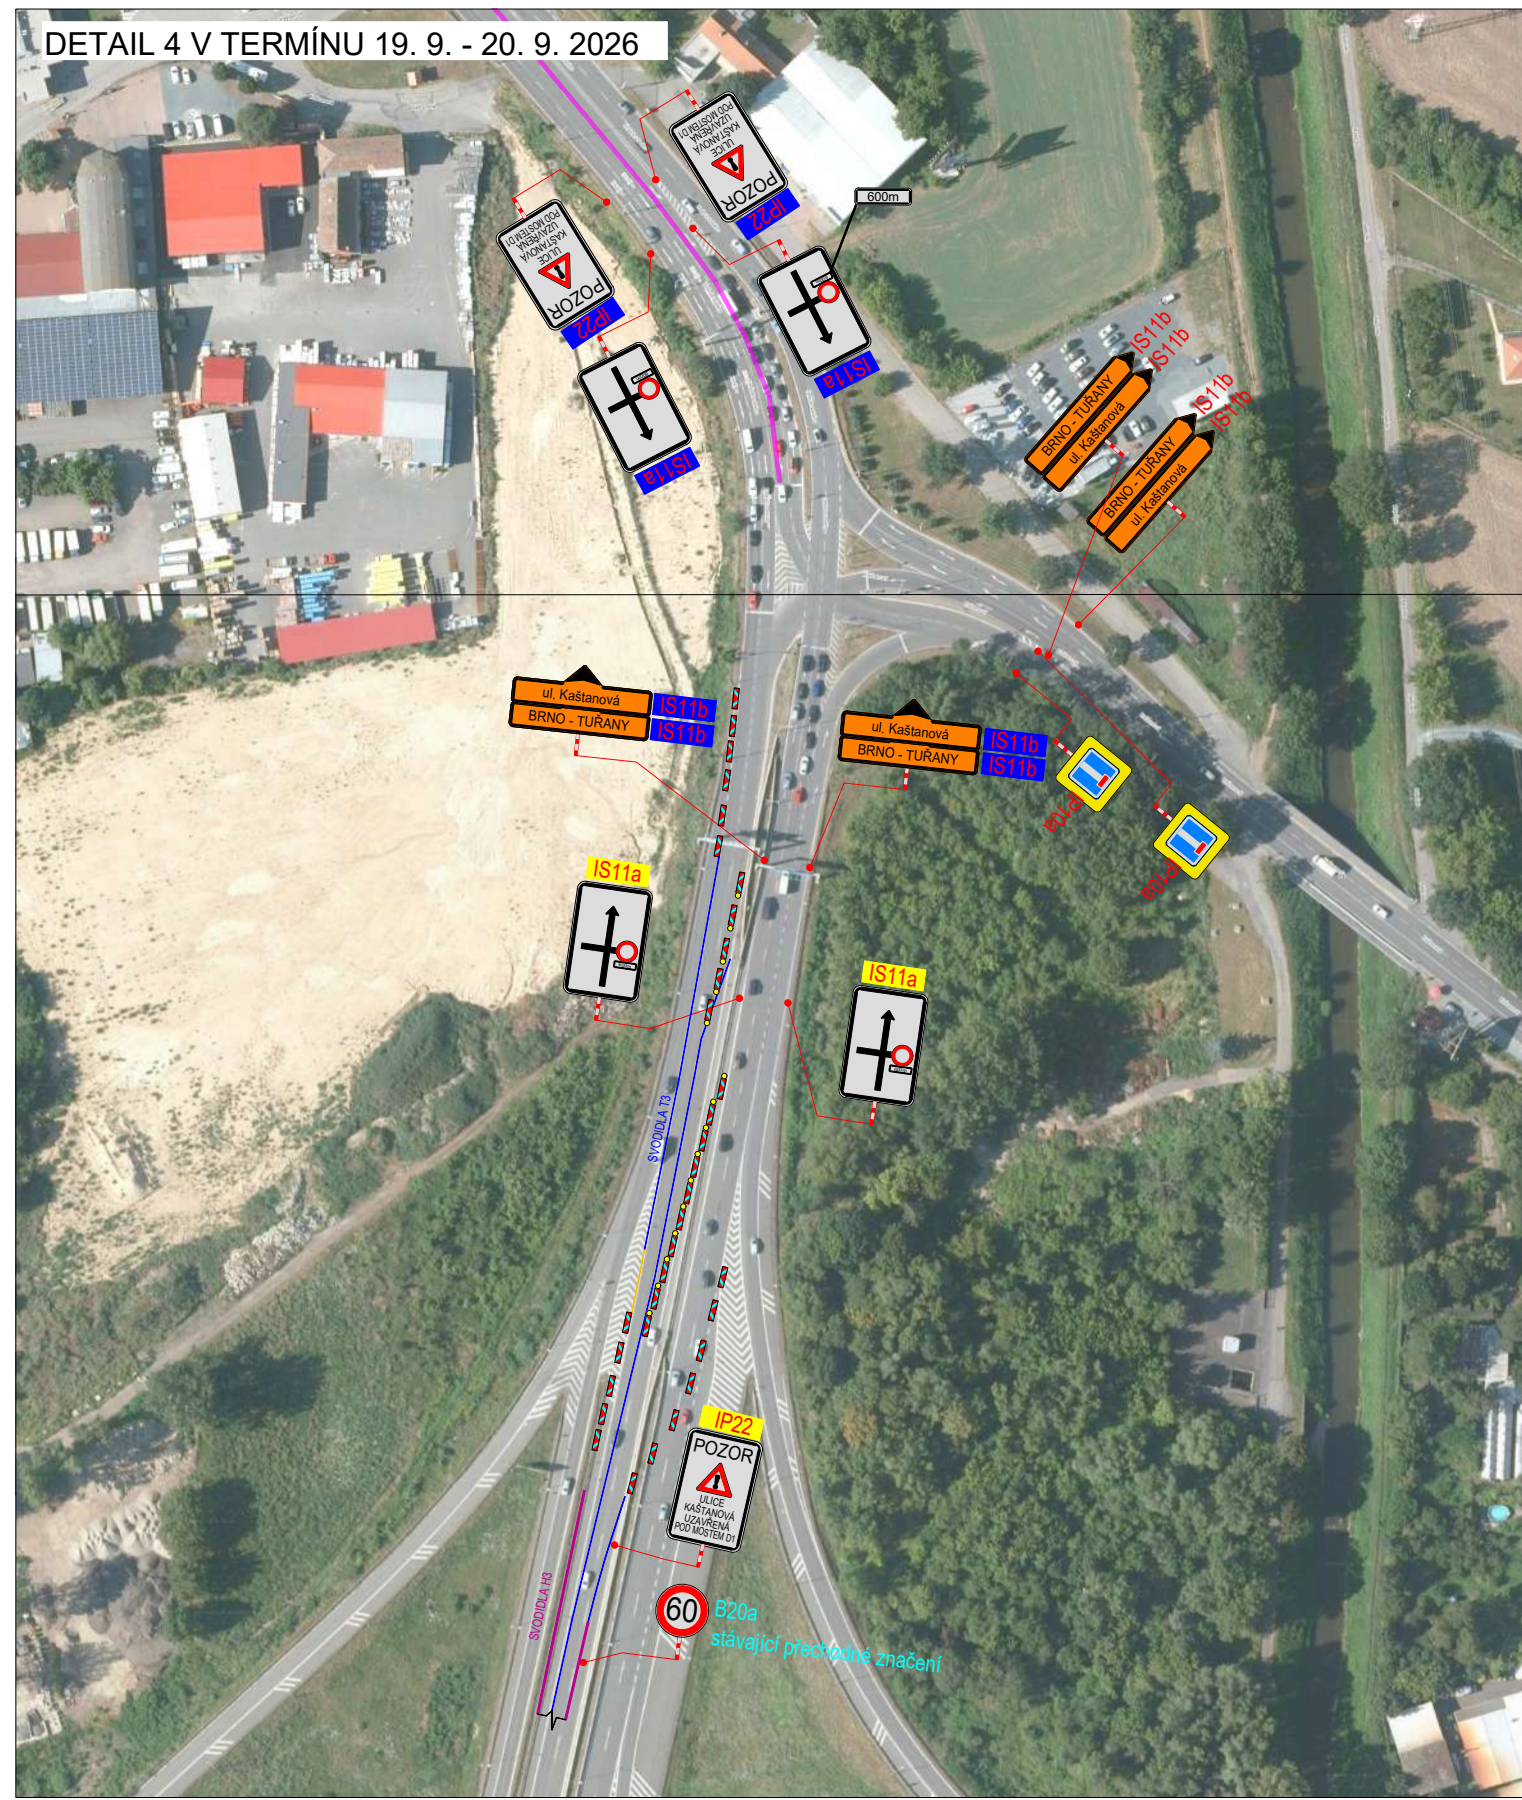

PLATNOST DOKUMENTACE		
V dne	V dne	V dne
SITUACE ŠIRŠÍCH VZTAHŮ BRNO SITUACE DIO DETAIL 7		
LEGENDA TRVALÉ SVISLÉ DOPRAVNÍ ZNAČENÍ DOČASNÉ ZNEPLATNĚNÉ TRVALÉ DOPRAVNÍ ZNAČENÍ NAVŘZENÉ PŘECHODNÉ DOPRAVNÍ ZNAČENÍ STANOVUJE MMB STÁVAJÍCÍ PŘECHODNÉ DOPRAVNÍ ZNAČENÍ NA DÁLNICI NAVŘZENÉ PŘECHODNÉ DOPRAVNÍ ZNAČENÍ STANOVUJE KÚMK NAVŘZENÉ PŘECHODNÉ DOPRAVNÍ ZNAČENÍ STANOVUJE MD UZÁVŘENÝ ÚSEK OBJÍZDNÁ TRASA Délka: 10 km INSTALACE PŘECHODNÉHO DOPRAVNÍHO ZNAČENÍ BUDE PROVEDENO DLE PRAVIDEL TP 65 A TP 66 A TP 133 TRVALÉ DOPRAVNÍ ZNAČENÍ, KTERÉ JE V ROZPORU S PŘECHODNÝM DOPRAVNÍM ZNAČENÍM, BUDE DOČASNĚ ZNEPLATNĚNO		
ZODPOVĚDNÝ PROJEKTANT:	Richard Peška	
VYPRACOVAL:	Nikolas Mikyska	
KONTROLOVAL:	Richard Peška	
NÁZEV STAVBY:	D1 MUK Brno jih - ul. Kaštanová demontáž skruže Brno, Jihomoravský kraj	ČÍSLO ZAKÁZKY: 06/2026
OBSAH:	Situace dopravně-inženýrských opatření	FORMÁT: A3
		MĚŘÍTKO: 1:1000
		ÚČEL: RDS
		ČÍSLO PŘÍLOHY: 01
		SOUHRN: 01