



LEGENDA:

- Vstup na pozemek
- Vjezd na pozemek
- Vstup do objektu
- Hranice pozemku, stavební parcela
- Dřevěná terasa
- Zatravněná plocha
- Venkovní dlažba - pojízdná
- Oplotení - v. 1,8 m, zděné
- Zeleň - vysoká
- Akumulační nádrž min. 5m2 s přepadem do drenážního potrubí - vsak
- Venkovní jednotka tepelného čerpadla
- Popelnice



SO1	Novostavba RD s garáží	141,53m ²
SO2	Dřívna	15 m ² - doplňková stavba
SO3	Sklad	10,34m ² - doplňková stavba
SO4	Zpevněná plocha	84,36m ²
	Zatravněná plocha	299,23 m ²
	(celková plocha parcely)	550,46m ²)

LEGENDA SÍTÍ

- veřejný vodovod
- splašková kanalizace
- podzemní vedení NN
- stávající vodovodní přípojka
- stávající splašková kanalizace - přípojka
- stávající dešťová kanalizace - přípojka
- stávající venkovní domovní vedení elektra
- navržené vodovodní přípojka
- navržené splašková kanalizace - přípojka
- navržené dešťová kanalizace - přípojka
- navržené venkovní domovní vedení elektra

POZN.

- objekt nebude oplotěn s veřejným prostorem
- vzdálenost venkovní jednotky tepelného čerpadla od oken obytných místností sousedního objektu je 12,46 m
- vzdálenost podzemního vedení NN určeno přibližně dle podkladů vyjádření o existenci sítí - před realizací nutno vyžít
- Všechny zásahy do stavebně konstrukčního řešení, změny materiálů či výrobků musí být odsouhlaseny zodpovědným projektantem či zodpovědným statikem.
- Dokumentace je určena k ohlášení stavby. Podrobné stavební a konstrukční řešení včetně nezbytných detailů bude řešeno v DOKUMENTACI PRO PROVEDENÍ STAVBY.

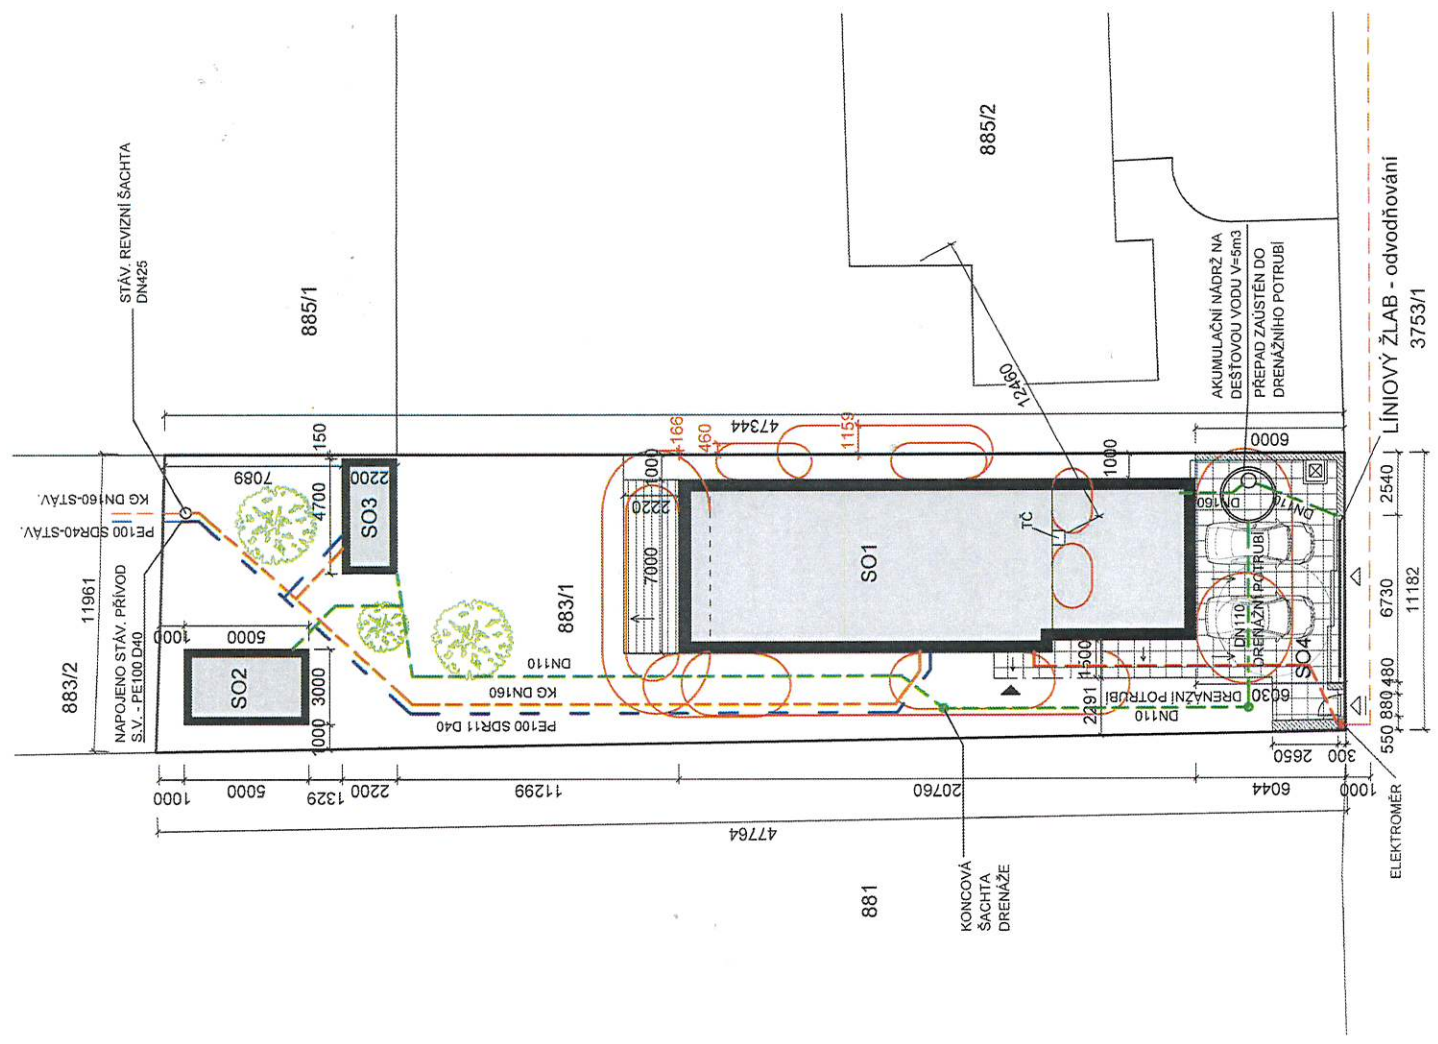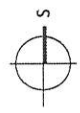

Autorizovaný architekt : Ing.arch. Petra Slušná	Datum : 02/2023
Vypracovala : Ing.arch. Veronika Jilčíková Ph.D., Jan Šmířák	ING.ARCH.VERONIKA
Investor : manžene Novákové Bučovičká 943/3, Brno Slatina 627 00	JILČIKOVÁ
Stavba	Mobil : 732 113315 Ateliér : Úvoz 58c 602 00 BRNO
Novostavba RD s garáží obec Brno Tuřany, parcela.č. 883/1	Stupeň : společné povolení
KOORDINAČNÍ SITUACE	Měřítko: 1: 200
	Č.v.: C.3
	Paré: