



REVIZE
 ČÍSLO DATUM POPIS ZMĚNY

HLAVNÍ PROJEKTANT

UP constructions s.r.o.
 Pechova 1595/5, 615 00 Brno
 IČO: 60724609
 email: info@up-i.cz
 web: www.up-i.cz

UP

INVESTOR

Domky Myslivecká, s.r.o.
 Pechova 1595/5, Židenice
 615 00 Brno
 IČ: 04826230

ZODPOVĚDNÝ PROJEKTANT
 HLAVNÍ INŽENÝR PROJEKTU
 VYPRACOVAL
 ARCHITEKT

ING. ARCH. TOMÁŠ VALESKÝ, ČKA 05020
 ING. MIROSLAV HROCH, HROCH@UP-I.CZ
 ING. ALEŠ DEMJEN
 ING. ARCH. TOMÁŠ VALESKÝ, VALESKY@UP-I.CZ

ČÍSLO ZAKÁZKY
 DATUM

UP22055
 06/2023



STUPEŇ
 DUR

Č. PARÉ

OBYTNÝ SOUBOR TUŘANY

P.Č. 4623, 4624, 4625, 4626, 4627, 4628, 4629, K. Ú. 612171

ČÁST PROJEKTU

C. SITUAČNÍ VÝKRESY

NÁZEV VÝKRESU

SITUAČNÍ VÝKRES ŠIRŠÍCH VZTAHŮ


STAVEBNÍ OBJEKT

SO 01 – SO 15

ČÍSLO VÝKRESU

C.1

Tento výkres používá ochrany dle zákona č. 121/2000 Sb. (autorský zákon). Originál tohoto výkresu a návrh řešení na něm zobrazený, jsou majetkem UNIVERS PROJEKT v.o.s. Výkres nesmí být (vyjma zřejmého účelu, pro nějž je pořízen) používán žádným způsobem nerespektujícím ustanovení autorského zákona nebo dohodu klienta a autora poskytnout třetí osobě ani změněn či upraven bez písemného souhlasu hlavního projektanta.

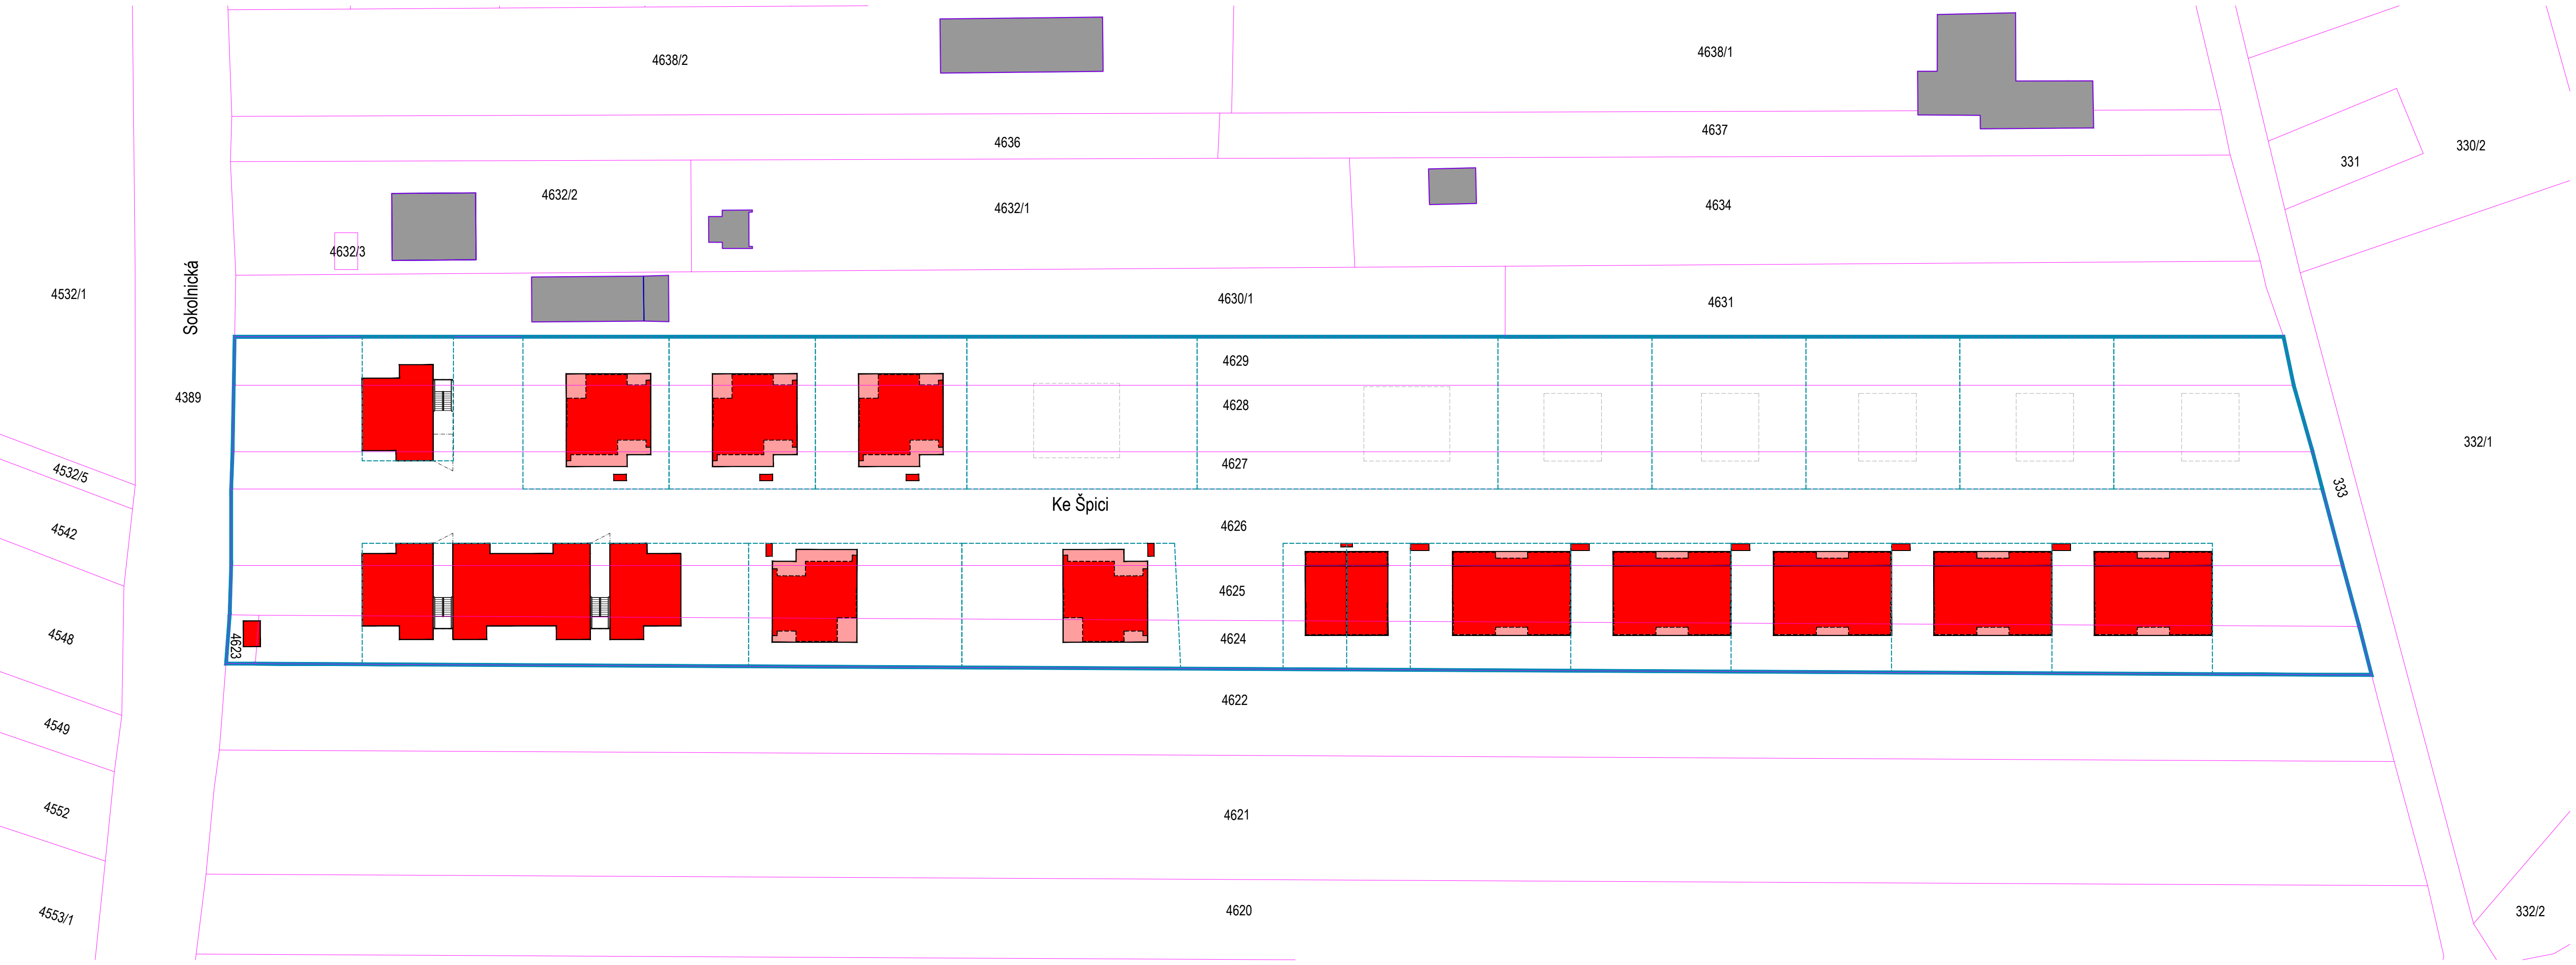

LEGENDA

[Solid Pink Line]	KATASTRÁLNÍ HRANICE
[Dashed Pink Line]	KATASTRÁLNÍ HRANICE SLOUČENÉ
[Numbered Pink Box]	PARCELNÍ ČÍSLO
[Grey Block]	STÁVAJÍCÍ OBJEKTY
[Blue Dotted Line]	HRANICE ŘEŠENÉHO ÚZEMÍ
[Blue Dashed Line]	NAVRHOVANÉ DĚLENÍ POZEMKŮ
[Red Block]	NAVRHOVANÉ NOVOSTAVBY / PRŮMĚT 1.NP
[Red Block with Dashed Border]	NAVRHOVANÉ NOVOSTAVBY - KCE. SKRYTÉ
[Red Block with Dotted Border]	NAVRHOVANÉ NOVOSTAVBY - DALŠÍ ETAPA

REVIZE	ČÍSLO	DATUM	POPIS ZMĚNY

		INVESTOR
HLAVNÍ PROJEKTANT		Domky Myslivecká, s.r.o.
UP constructions s.r.o.		Pechova 1595/5, Židenice
Pechova 1595/5, 615 00 Brno		615 00 Brno
IČO: 60724609		IČ: 04826230
email: info@up-i.cz		
web: www.up-i.cz		

ZODPOVĚDNÝ PROJEKTANT	ING. ARCH. TOMÁŠ VALESKÝ, ČKA 05020
HLAVNÍ INŽENÝR PROJEKTU	ING. MIROSLAV HROCH, HROCH@UP-I.CZ
VYPRACOVAL	ING. ALEŠ DEMJEN
ARCHITEKT	ING. ARCH. TOMÁŠ VALESKÝ, VALESKY@UP-I.CZ


ČÍSLO ZAKÁZKY	UP22055	STUPEŇ	DUR
DATUM	06/2023		

OBYTNÝ SOUBOR TUŘANY

P.Č. 4623, 4624, 4625, 4626, 4627, 4628, 4629, K. Ú. 612171

ČÁST PROJEKTU	STAVEBNÍ OBJEKT	MĚŘÍTKO
C. SITUAČNÍ VÝKRESY	SO 01 – SO 15	1:500
NÁZEV VÝKRESU		ČÍSLO VÝKRESU
KATASTRÁLNÍ SITUAČNÍ VÝKRES		C.2

Tento výkres používá ochrany dle zákona č. 121/2000 Sb. (autorský zákon). Originál tohoto výkresu a návrh řešení na něm zobrazený, jsou majetkem UNIVERS PROJEKT v.o.s. Výkres nesmí být (vyjma zřejmého účelu, pro nějž je porizen) používán žádným způsobem nerespektujícím ustanovení autorského zákona nebo dohodu klienta a autora poskytnout třetí osobě ani změněn či upraven bez písemného souhlasu hlavního projektanta.

 

LEGENDA

- KATASTRÁLNÍ HRANICE
- KATASTRÁLNÍ HRANICE SLOUČENÉ
- PARCELNÍ ČÍSLO
- STÁVAJÍCÍ OBJEKTY
- HRANICE ŘEŠENÉHO ÚZEMÍ
- NAVRHOVANÉ DELENÍ POZEMKŮ
- NAVRHOVANÉ NOVOSTAVBY / PRŮMĚT LNP
- NAVRHOVANÉ NOVOSTAVBY - KČE, SKRYTÉ
- NAVRHOVANÉ NOVOSTAVBY - DALŠÍ ETAPA
- POŽÁRNĚ NEBEZPEČNÝ PROSTOR STAVBY
- NEZASTAVITELNÉ ÚZEMÍ DLE ÚZEM. STUDIE
- STÁVAJÍCÍ VEŘEJNÁ KOMUNIKACE
- STÁVAJÍCÍ CHODNÍK DLE VYDANÉHO ÚR
- KOMUNIKACE V OBYTNÉ ZÓNĚ
- DLAŽBA 200/100/80 SĚDÁ
- NAJEZDOVÉ OBRUBNÍKY
- NAJEZDY NA PRAVÝ STĚNĚ PRO ZTPP
- DLAŽBA 200/100/80 ČERVENÁ
- SJEZDY - DLAŽBA 200/100/80 ČERVENÁ
- CHODNÍK - BET. DLAŽBA 200/200/80 SĚDÁ
- PARKOVACÍ STĚNY - DISTANČNÍ DLAŽBA
- ROZHLÍDEVÉ TROJHELNÍKY
- VIZ. ČÁST DĚ DOPRAVNÍ ŘEŠENÍ
- VEŘEJNÁ ZELEN' - TRAVNÍ POROST
- SOUKROMÁ ZELEN' - TRAVNÍ POROST
- ZPEVNĚNÉ PLOCHY - TERASOVÁ PRKNA
- ZPEVNĚNÉ PLOCHY - OKAPOVÝ CHODNÍK
- ZPEVNĚNÉ PLOCHY - BETONOVÁ DLAŽBA
- PLNOSTĚNNÝ DŘEVĚNÝ PLOT, VÝŠKA 1,8M
- BETONOVÁ ŽIDKA
- TEPELNÉ ČERPACÍ
- STÁVAJÍCÍ STROMY
- STÁVAJÍCÍ STROMY - KACENÉ
- STROMY NOVÉ
- MALÝ STROM - KORUNA Ø 6M
- VELKÝ STROM - KORUNA Ø 6M

SÍTĚ - STÁVAJÍCÍ SÍTĚ

- VODOVOD
- KANALIZACE SPLAŠKOVÁ
- KANALIZACE DEŠŤOVÁ
- POZEMNÍ VEDENÍ NN
- PLYN STL
- SĚLOVACÍ KABEL

SÍTĚ - NOVÉ VEŘEJNÉ SÍTĚ

- VODOVOD
- KANAL. SPLAŠKOVÁ - GRAVITAČNÍ
- KANAL. DEŠŤOVÁ - PŘETLAK
- KANAL. DEŠŤOVÁ - VSAKY
- POZEMNÍ VEDENÍ NN
- POZEMNÍ VEDENÍ VN
- SĚLOVACÍ KABEL
- VEŘEJNÉ OSVĚTLENÍ

SÍTĚ - NOVÉ PŘÍPOJKY

- VODOVOD
- KANALIZACE SPLAŠKOVÁ

STAVEBNÍ OBJEKTY

- SO01 BYTOVÝ DŮM - A
- SO02 BYTOVÝ DŮM - B
- SO03 RODINNÝ DŮM - C
- SO04 RODINNÝ DŮM - D
- SO05 RODINNÝ DŮM - E
- SO06 RODINNÝ DŮM - F
- SO07 RODINNÝ DŮM - G
- SO08 DOPRAVNÍ ŘEŠENÍ
- SO09 KANALIZACE SPLAŠKOVÁ
- SO10 VODOVOD
- SO11 ELEKTROVODY
- SO12 VEŘEJNÉ OSVĚTLENÍ
- SO13 DATOVÉ ROZVODY
- SO14 TERÉNNÍ SAD. ÚPRAVY VEŘEJ. PROST. (BUDE PODROBNĚ ŘEŠENO V DALŠÍM STUPNI PD)
- SO15 NOVÁ TRAFOSTANICE A SMÝČKA VN

0,000 JEDNOTLIVÝCH OBJEKTŮ

- SO 01 BYTOVÝ DŮM - A 0,000 + 230,35 m.n.m.
- SO 02 BYTOVÝ DŮM - B 0,000 + 230,35 m.n.m.
- SO 03 RODINNÝ DŮM - C1 0,000 + 230,45 m.n.m.
- SO 04 RODINNÝ DŮM - C2 0,000 + 230,45 m.n.m.
- SO 05 RODINNÝ DŮM - C3 0,000 + 230,45 m.n.m.
- SO 06 RODINNÝ DŮM - C4 0,000 + 230,45 m.n.m.
- SO 07 RODINNÝ DŮM - F1 0,000 + 230,65 m.n.m.
- SO 08 RODINNÝ DŮM - F2 0,000 + 230,65 m.n.m.
- SO 09 RODINNÝ DŮM - G1 0,000 + 230,65 m.n.m.
- SO 10 RODINNÝ DŮM - G2 0,000 + 230,70 m.n.m.
- SO 11 RODINNÝ DŮM - G3 0,000 + 230,70 m.n.m.
- SO 12 RODINNÝ DŮM - G4 0,000 + 230,50 m.n.m.
- SO 13 RODINNÝ DŮM - G5 0,000 + 230,50 m.n.m.

POPIS VÝKRESU

- KIOSKOVÁ TRAFOSTANICE E.GD
- PŘEČERPÁVACÍ STANICE SPLAŠKOVÉ KANALIZACE
- AKUMULAČNÍ NÁDRŽ DEŠŤOVÝCH VOD
- ZASKOVLIVACÍ BILNY PRO DEŠŤOVÉ VODY
- VODOMĚRNÁ ŠÁCHTA
- PŘÍPOJKOVÁ SKŘÍŇ NN
- POPENICE
- REVIZNÍ ŠÁCHTA SPLAŠKOVÉ KANALIZACE
- AKUMULAČNÍ NÁDRŽ FIKALNÍCH VOD
- TEPELNÉ ČERPACÍ
- HAVNÍ VSTUP DO OBJEKTU
- VJEZD DO GARÁŽE

ZMĚŘENÍ POZEMKŮ V Bm.n.m.

- UPRAVĚNÝ TERÉN VÝŠKY STAVBY
- VÝŠKY SOU VZTAŽENY K ± 0,000 OBJEKTU
- UPRAVĚNÝ TERÉN
- VÝŠKY V ABSOLUTNÍCH HOODNŮCH

POZN. PŘESNÝ DRUH STROMŮ BUDE UPŘESNĚN V PROJEKTU PRO STAVEBNÍ POVOLENÍ.

REVIZE

ČÍSLO	DATUM	POPIS ZMĚNY

HLAVNÍ PROJEKTANT
UP constructions s.r.o.
Pechova 1595/5, 615 00 Brno
IČO: 60724609
email: info@up-i.cz
web: www.up-i.cz

INVESTOR
Domky Myslivecká, s.r.o.
Pechova 1595/5, Židenice
615 00 Brno
IČ: 04826230

ZODPOVĚDNÝ PROJEKTANT ING. ARCH. TOMÁŠ VALESKÝ, ČKA 05020
HLAVNÍ INŽENÝR PROJEKTU ING. MIROSLAV HROCH, HROCH@UP-I.CZ
VYPRACOVAL ING. ALEŠ DEMJEN
ARCHITEKT ING. ARCH. TOMÁŠ VALESKÝ, VALESKY@UP-I.CZ

ČÍSLO ZAKÁZKY UP22055
DATUM 06/2023

STUPEŇ DUR


OBYTNÝ SOUBOR TUŘANY

P.Č. 4623, 4624, 4625, 4626, 4627, 4628, 4629; K. Ú. 612171

ČÁST PROJEKTU STAVEBNÍ OBJEKT
C. SITUAČNÍ VÝKRESY SO 01 - SO 15
NÁZEV VÝKRESU SO 01 - SO 15
ČÍSLO VÝKRESU C.3

MĚŘÍTKO 1:250
Č. PARE C.3

Tento výkres používá schéma dle přílohy č. 121/2000 Sb. (autorská práva). Originál tohoto výkresu a všech příloh je nám zobrazen, jsou majetkem UP constructions s.r.o. Výkres není k jinému záměru účelný, pro něj je potřeba získat souhlas zpracovatele. Zobrazené informace jsou pouze orientační a mohou být změněny bez předvarování. Všechny změny musí být provedeny písemně a s podpisem zpracovatele.

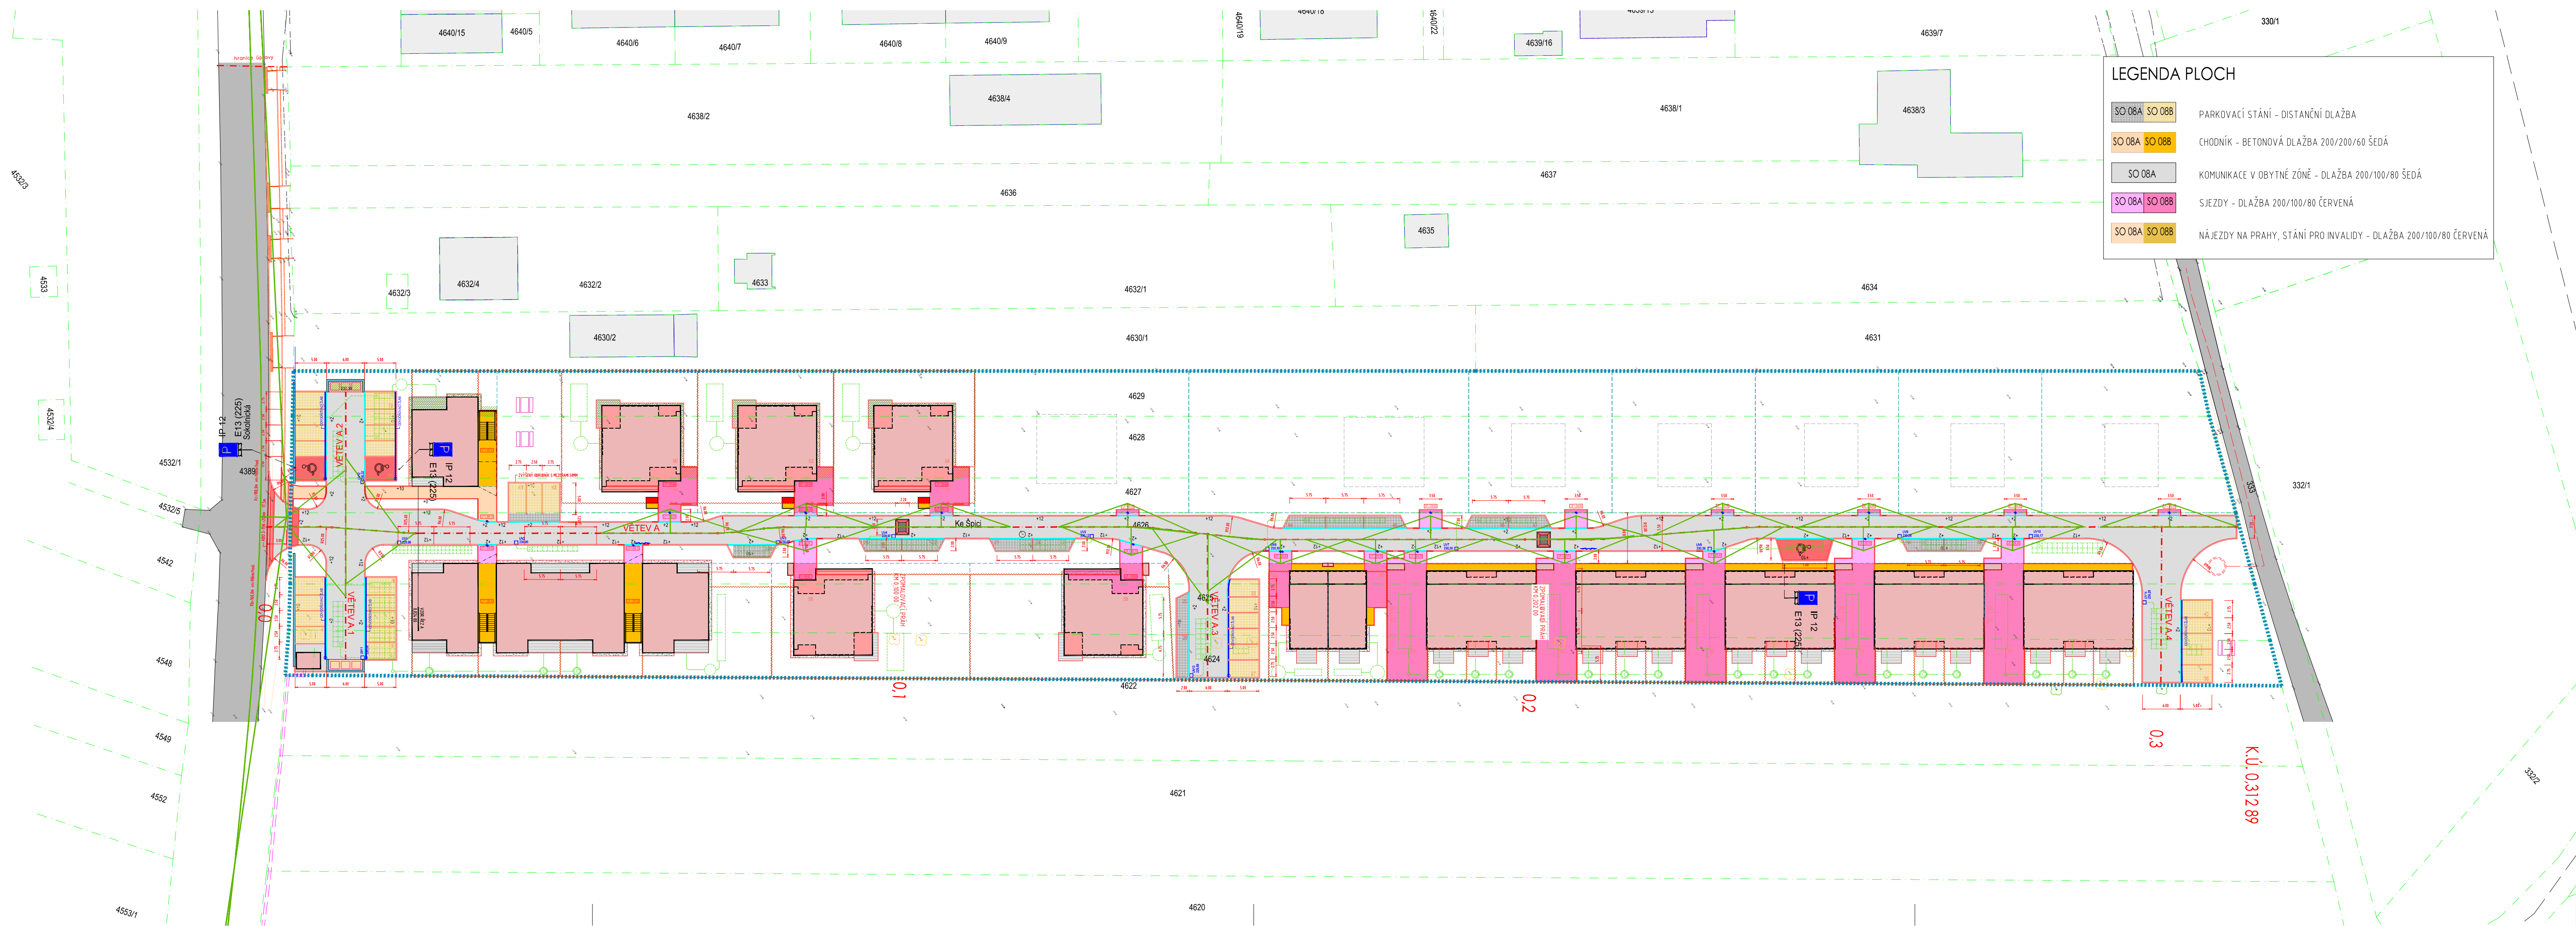

LEGENDA PLOCH

SO 08A	SO 08B	PARKOVACÍ STÁNÍ - DISTANČNÍ DLAŽBA
SO 08A	SO 08B	CHODNÍK - BETONOVÁ DLAŽBA 200/200/60 ŠEDÁ
SO 08A		KOMUNIKACE V OBYTNÉ ZÓNĚ - DLAŽBA 200/100/80 ŠEDÁ
SO 08A	SO 08B	SJEZDY - DLAŽBA 200/100/80 ČERVENÁ
SO 08A	SO 08B	NÁJEZDY NA PRAHY, STÁNÍ PRO INVALIDY - DLAŽBA 200/100/80 ČERVENÁ

REVIZE	ČÍSLO	DATUM	POPIS	ZMĚNY

HLAVNÍ PROJEKTANT	INVESTOR
UP constructions s.r.o.	Domky Myslivecká, s.r.o.
Pechova 1595/5, 615 00 Brno	Pechova 1595/5, Židenice
IČO: 60724609	615 00 Brno
email: info@up-i.cz	IČ: 04826230
web: www.up-i.cz	


ZODPOVĚDNÝ PROJEKTANT	ING. MILAN ZEŽULA ČKAIT 1001795
HLAVNÍ INŽENÝR PROJEKTU	ING. MIROSLAV HROCH, HROCH@UP-I.CZ
VYPRACOVAL	ING. MILAN ZEŽULA
ARCHITEKT	ING. ARCH. TOMÁŠ VALESKÝ, VALESKY@UP-I.CZ
ČÍSLO ZAKÁZKY	UP22055
DATUM	06/2023
	STUPEŇ DUR

OBYTNÝ SOUBOR TUŘANY

P.Č. 4623, 4624, 4625, 4626, 4627, 4628, 4629, K. Ú. 612171

ČÁST PROJEKTU	STAVEBNÍ OBJEKT	MĚŘÍTKO
D.8 DOPRAVNÍ ŘEŠENÍ	SO 08	1:500
NÁZEV VÝKRESU		ČÍSLO VÝKRESU
SITUACE DOPRAVNÍ		D.8.02

Tento výkres používá ochranu dle zákona č. 121/2000 Sb. (autorský zákon). Originál tohoto výkresu a návrh řešení na něm zobrazený, jsou majetkem UP constructions s.r.o. Výkres nesmí být (vyjma zřejmého účelu, pro nějž je pořízen) používán způsobem nerespektujícím ustanovení autorského zákona nebo dohodu klienta a autora poskytnout třetí osobě ani změněn či upraven bez písemného souhlasu hlavního projektanta.

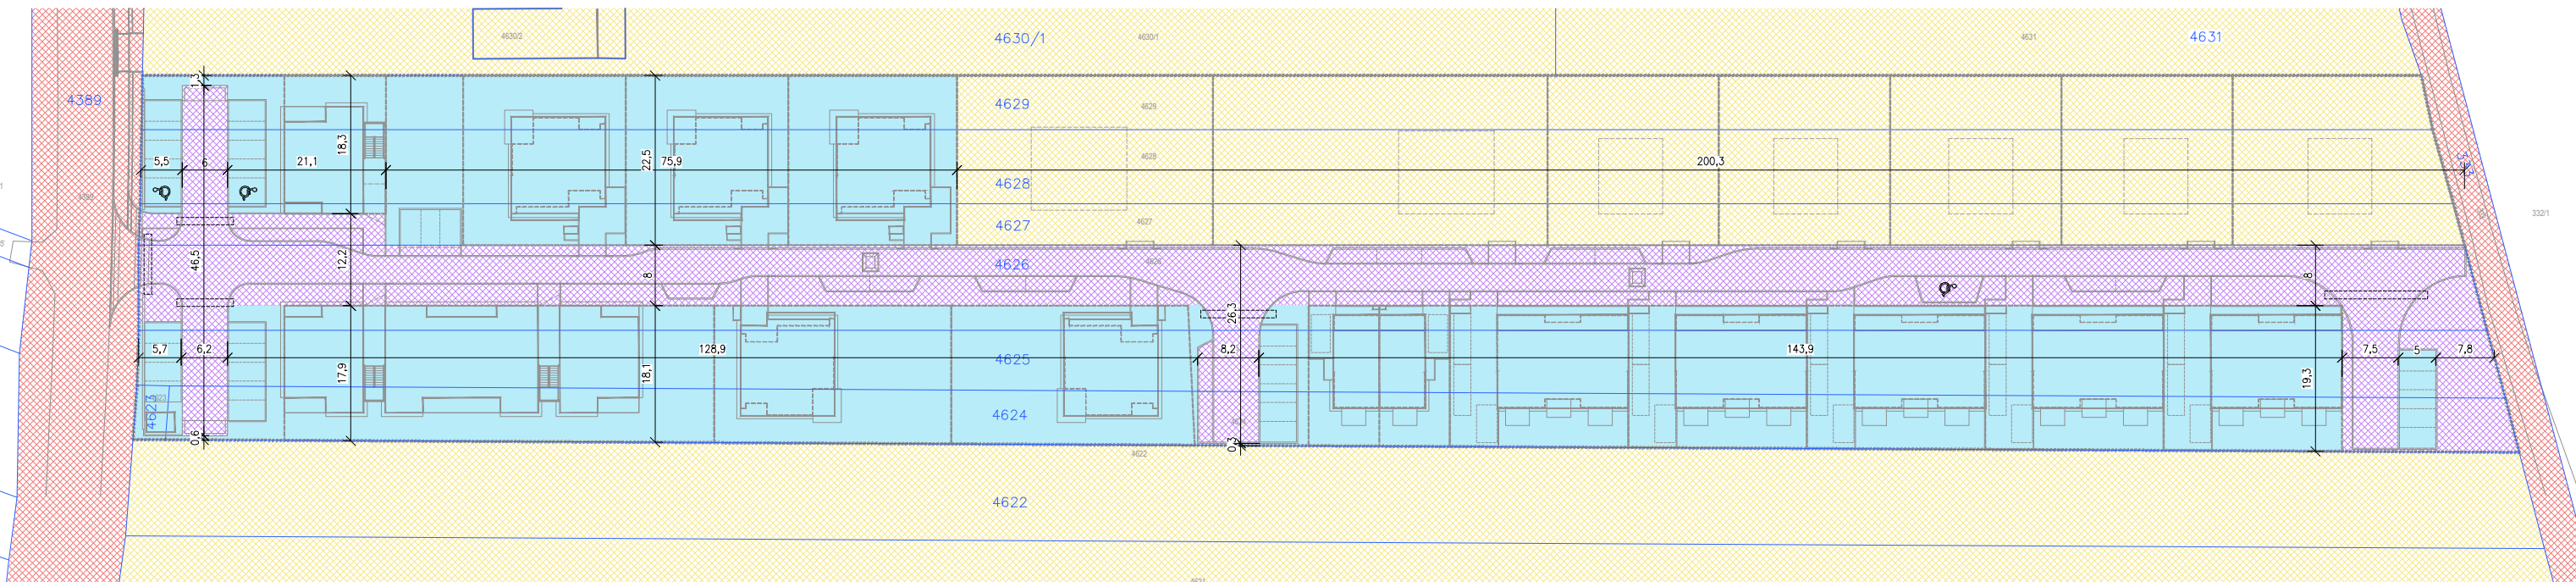

LEGENDA

-  převod na město Brno
-  Domky Myslivecká, s.r.o.
-  ostatní fyzické osoby
-  Město Brno
- hranice parcel dle katastru

SITUACE – BUDOUCÍ VLASTNICTVÍ POZEMKŮ
Měřítko: 1:850
UP22055 OBYTNÝ SOUBOR TUŘANY

