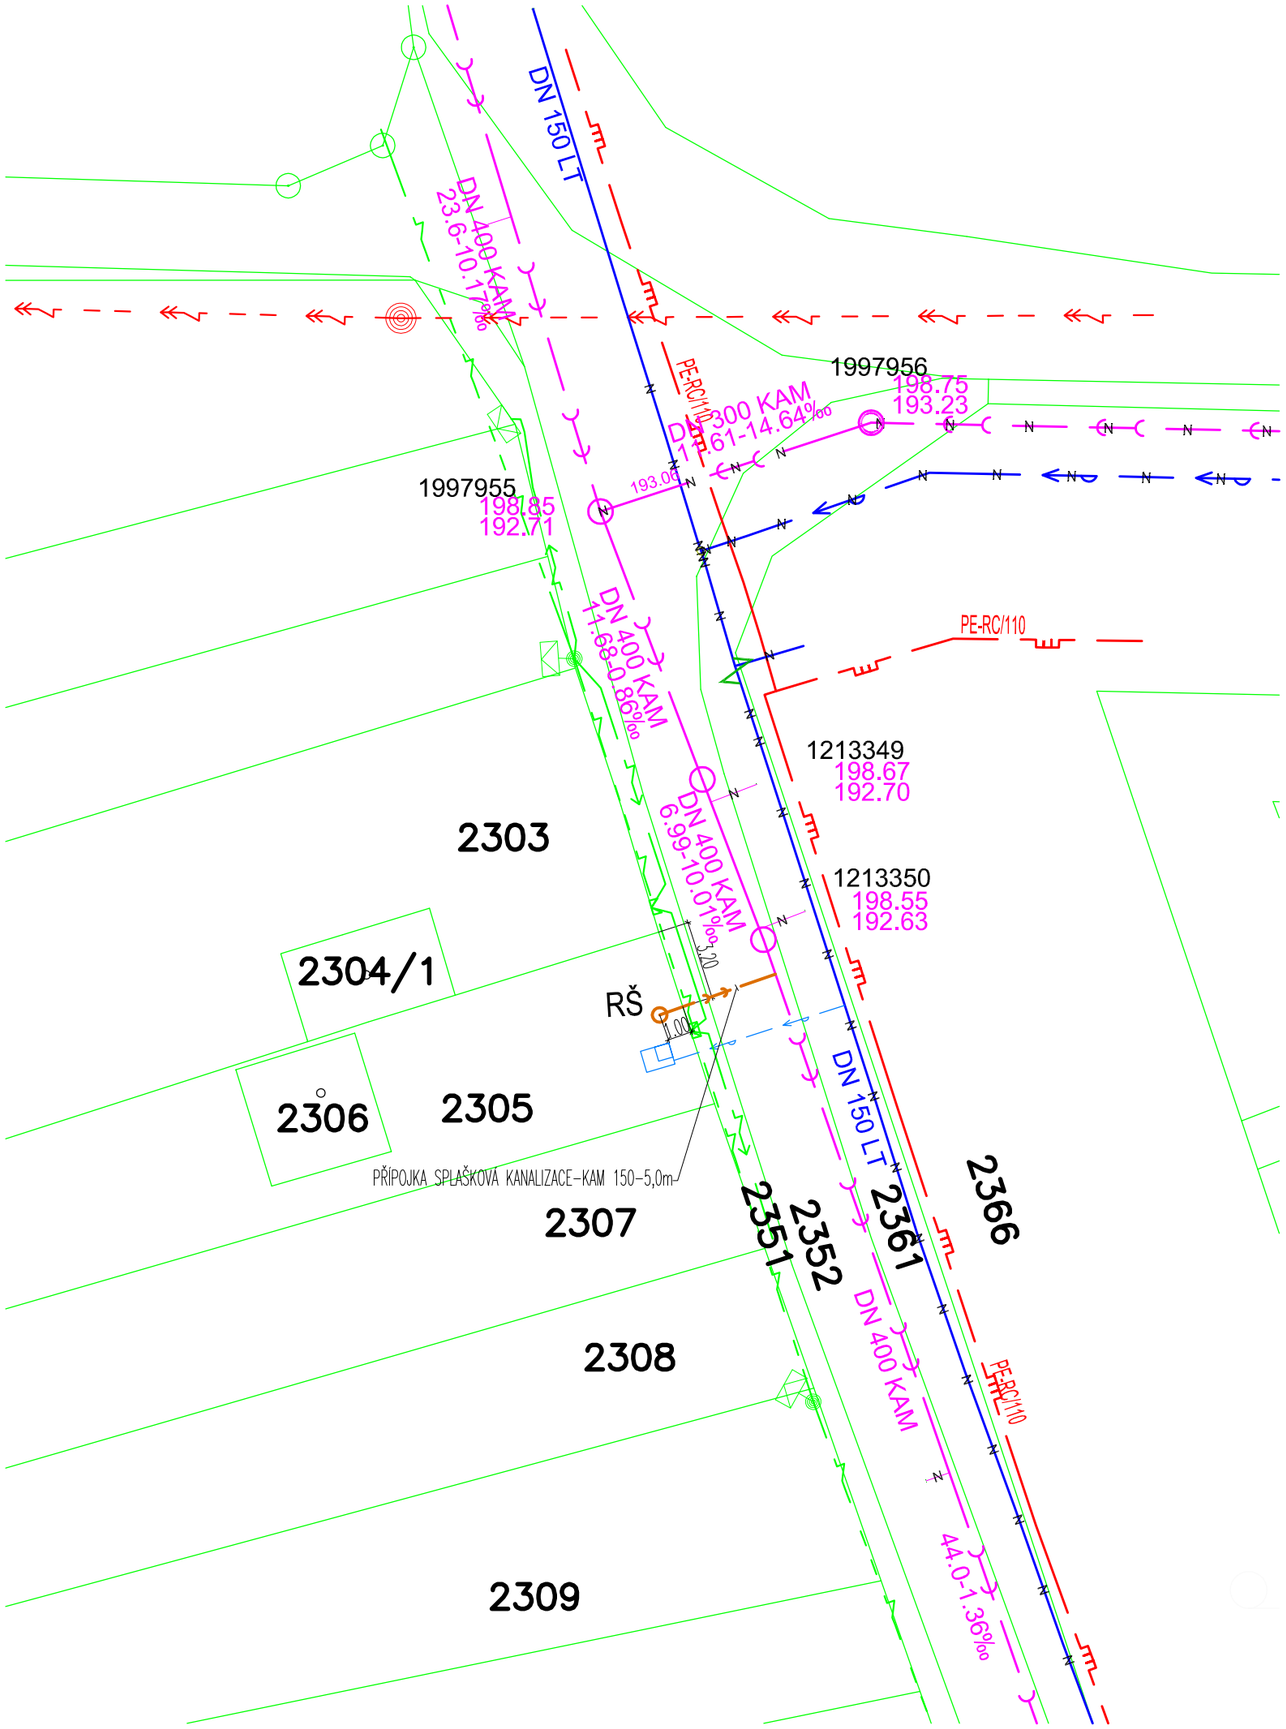


LEGENDA:

- HRANICE PARCEL
- 165/1 — ČÍSLO PARCELY

STÁVAJÍCÍ SÍTĚ

- STL PLYNOVOD
- VODOVOD ŘAD-NEPROVOZOVÁNO BVK
- KANALIZACE SPLAŠKOVÁ STOKA
- KANALIZACE SPLAŠKOVÁ PŘÍPOJKA NEPROVOZOVANÁ
- ELEKTRO VN NADZEMNÍ
- ELEKTRO NN PODZEMNÍ
- ELEKTRO NN NADZEMNÍ


NAVRŽENÉ

- KANALIZACE SPLAŠKOVÁ-PŘÍPOJKA
- RŠ — REVIZNÍ ŠACHTA KANALIZACE SPLAŠKOVÁ
- VODOVOD-PŘÍPOJKA VIZ SAMOSTATNÁ PD

POZNÁMKA

PŘED ZAPOČETÍM VŠECH STAVEBNÍCH PRACÍ JE BEZPODMÍNEČNĚ NUTNÉ VYTYČIT VŠECHNY INŽENÝRSKÉ SÍTĚ A STÁVAJÍCÍ PŘÍPOJKY ZA SOUČINNOSTI SE SPRÁVCI INŽENÝRSKÝCH SÍTÍ. VYTYČENÉ SÍTĚ JE TŘEBA PŘED ZAPOČETÍM ZEMNÍCH PRACÍ PŘESNĚ LOKALIZOVAT OBNAŽENÍM JEDNOTLIVÝCH SÍTÍ RUČNĚ KOPANÝMI SONDAMI. PRÁCE JE NUTNÉ PROVÁDĚT V SOULADU S POŽADAVKY SPRÁVCŮ SÍTÍ NA PRÁCE V OCHRANNÉM PÁSMU I MIMO OCHR. PÁSMO. POLOHU ZEMNÍCH SOND JE TŘEBA VOLIT TAK, ABY ODHALILY I PŘÍPADNÉ SÍTĚ, KTERÉ NEJSOU V SITUAČNÍM VÝKRESE ZAKRESLENY.

NÁZEV AKCE: **Přípojka splaškové kanalizace pro p.č.2305 k.ú. Holásky**	ING. JAN FLIDR ZÁMECKÁ 961/5, KUŘIM 664 34 tel. 602 535 687, j.flidr@email.cz ČKAIT 1004483 IČO 686 82 000	
INVESTOR: Langová Dagmar, Pavlovská 498/4, Kohoutovice, 62300 Brno	ZAK.Č.:	2026-22k
UMÍSTĚNÍ STAVBY: p.č. 2305, 2351, 2352 k.ú. Holásky [612243]	FORMÁT:	2 x A4
VYPRACOVAL: Ing.Jan Flidr	DATUM:	09/2026
ZODP. PROJEKTANT: Ing.Jan Flidr	STUPEŇ:	PD
ČÁST: VÝKRES: SITUACE	MĚŘÍTKO: 1:250	Č.VÝKR.: 102

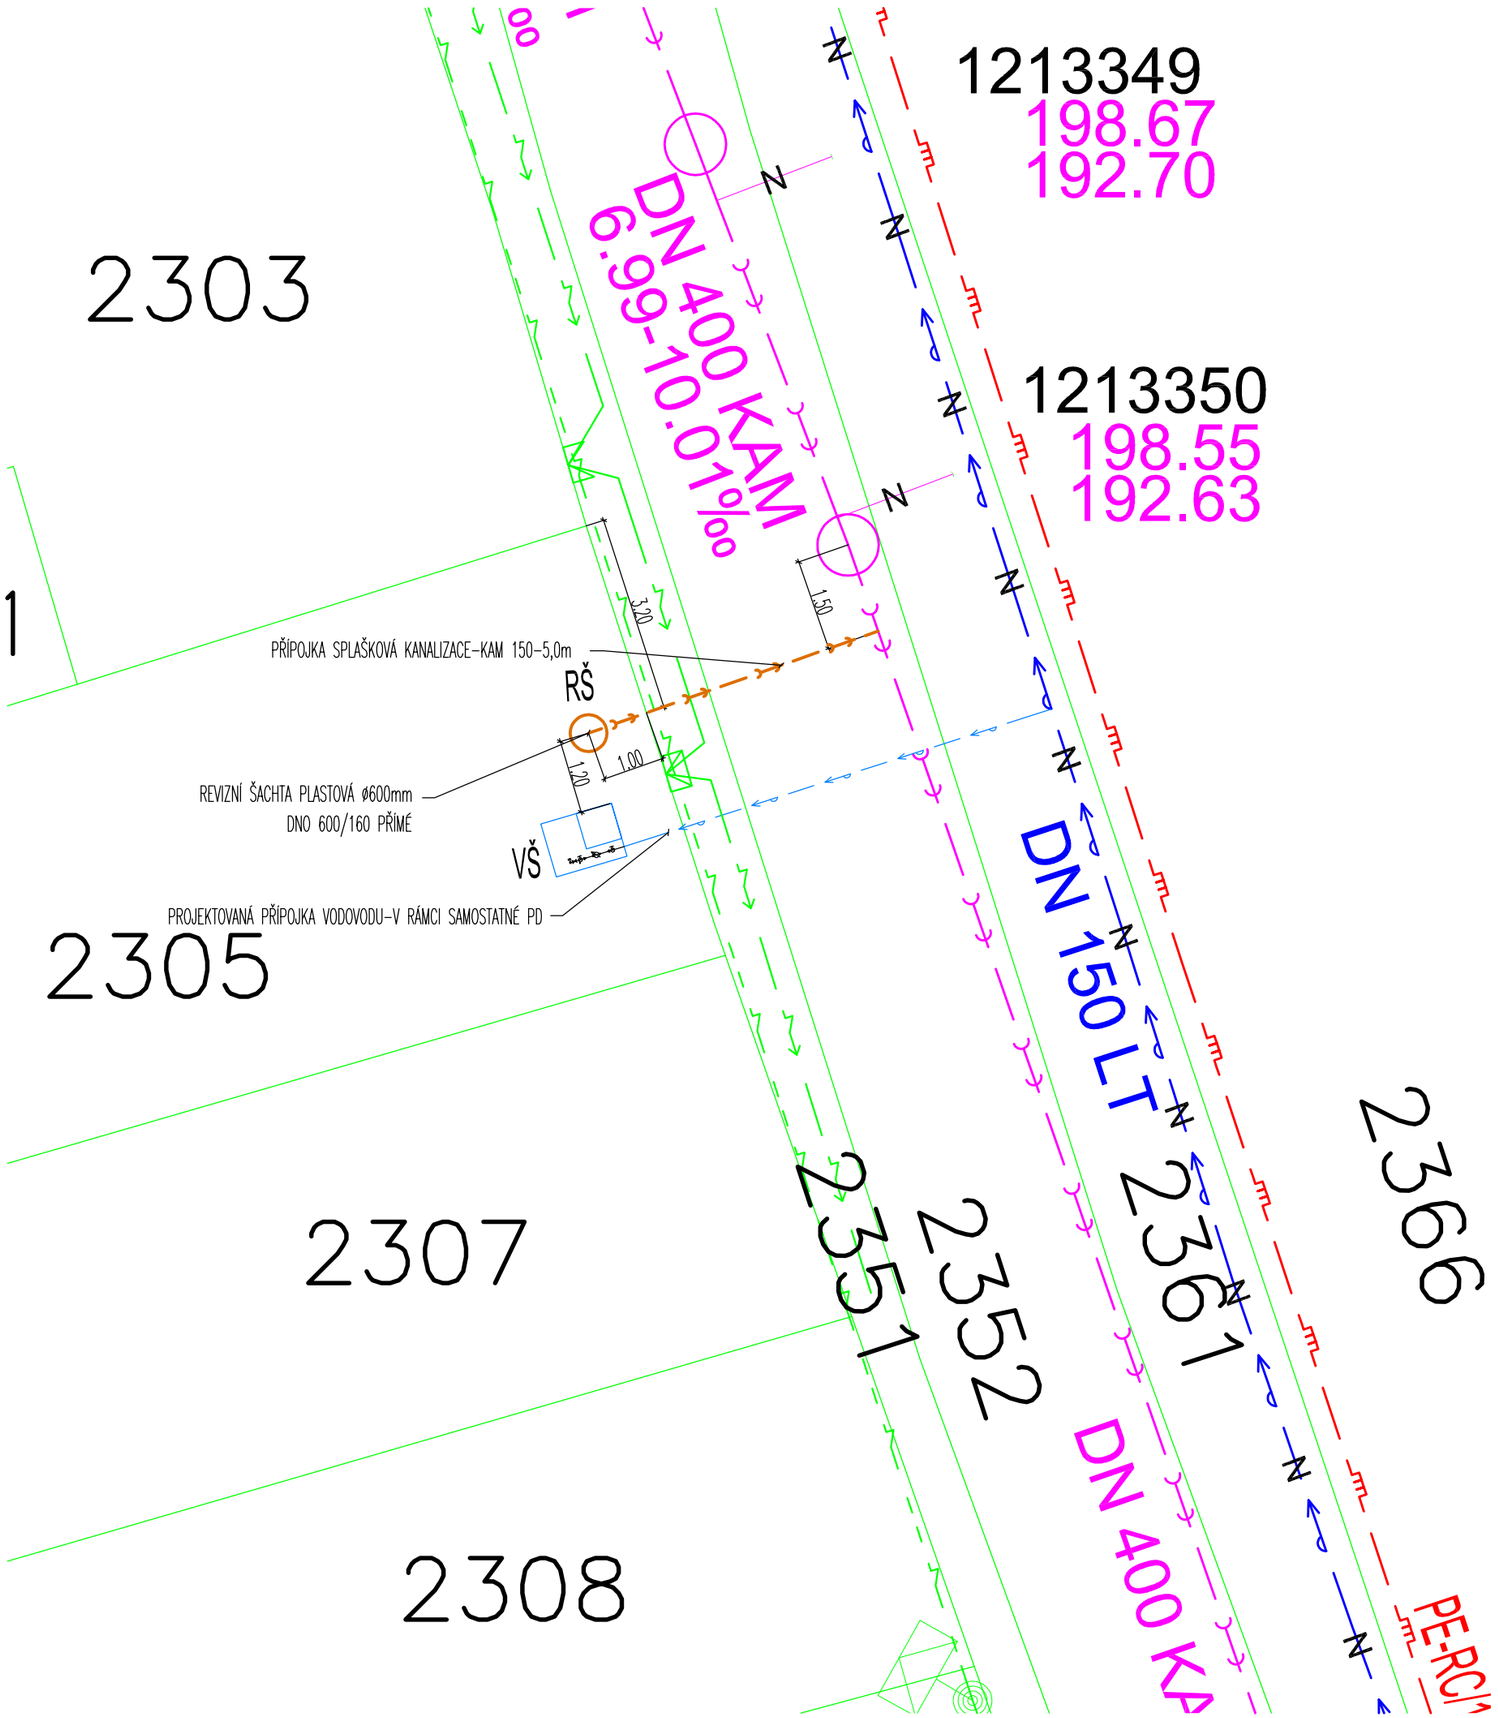

LEGENDA:

- HRANICE PARCEL
- 165/1 ČÍSLO PARCELY

STÁVAJÍCÍ SÍTĚ


- STL PLYNOVOD
- VODOVOD ŘAD-NEPROVOZOVÁNO BVK
- KANALIZACE SPLAŠKOVÁ STOKA
- KANALIZACE SPLAŠKOVÁ PŘÍPOJKA NEPROVOZOVANÁ
- ELEKTRO VN NADZEMNÍ
- ELEKTRO NN PODZEMNÍ
- ELEKTRO NN NADZEMNÍ

NAVRŽENÉ

- KANALIZACE SPLAŠKOVÁ-PŘÍPOJKA
- RŠ REVIZNÍ ŠACHTA KANALIZACE SPLAŠKOVÁ
- VODOVOD-PŘÍPOJKA VIZ SAMOSTATNÁ PD
- VŠ VODOMĚROVÁ ŠACHTA

NÁZEV AKCE: **Přípojka splaškové kanalizace pro p.č.2305 k.ú. Holásky**	ING. JAN FLIDR ZÁMECKÁ 961/5, KUŘIM 664 34 tel. 602 535 687, j.flidr@email.cz ČKAIT 1004483 IČO 686 82 000	
INVESTOR: Langová Dagmar, Pavlovská 498/4, Kohoutovice, 62300 Brno	ZAK.Č.:	2026-22k
UMÍSTĚNÍ STAVBY: p.č. 2305, 2351, 2352 k.ú. Holásky [612243]	FORMÁT:	2 x A4
VYPRACOVAL: Ing.Jan Flidr	DATUM:	09/2026
ZODP. PROJEKTANT: Ing.Jan Flidr	STUPEŇ:	PD
ČÁST: VÝKRES: PŮDORYS	MĚŘÍTKO: 1:100	Č.VÝKR.: 103


KATASTRY	HOLÁSKY
PARCELNÍ ČÍSLO	2352 | 2351 | 2305
POVRCH	POLNÍ CESTA | NEZP.PL
VZDÁLENOST ŠACHET	5.00
NÁZVY ŠACHET	xx RŠ
PŮVODNÍ TERÉN	
UPRAVENÝ TERÉN	

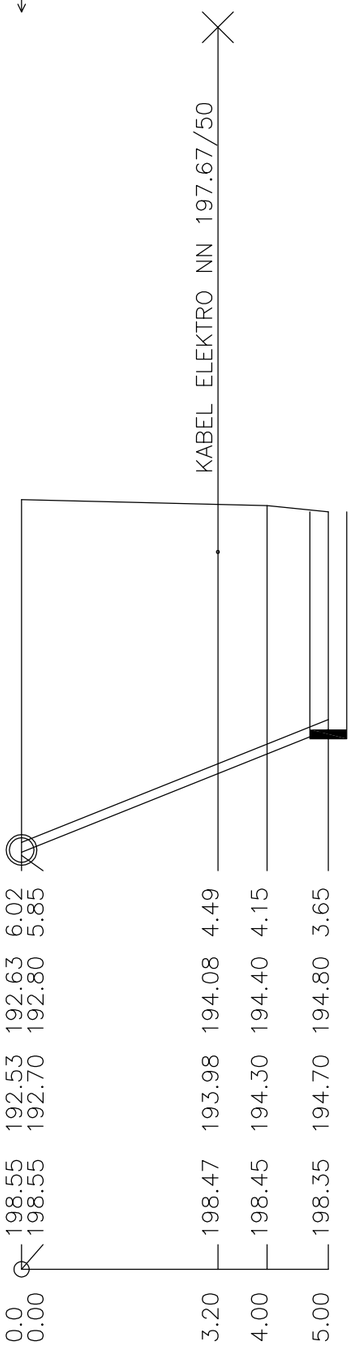

HLOUBKA VÝKOPU	6.02	5.85	4.49	4.15	3.65
KÓTA DNA POTRUBÍ	192.63	192.80	194.08	194.40	194.80
KÓTA DNA VÝKOPU	192.53	192.70	193.98	194.30	194.70
KÓTA TERÉNU SROVNÁVACÍ ROVINA 186.0	198.55	198.55	198.47	198.45	198.35
STANIČENÍ [km/m]	0.0	0.00	3.20	4.00	5.00


DN [mm] – DÉLKA [m]	150–5.00
MATERIÁL	KAM
SPÁD [promile] – DÉLKA [m]	400.0–5.00
ULOŽENÍ	OBETONOVÁNÍ

ULOŽENÍ POTRUBÍ – KAMENINA

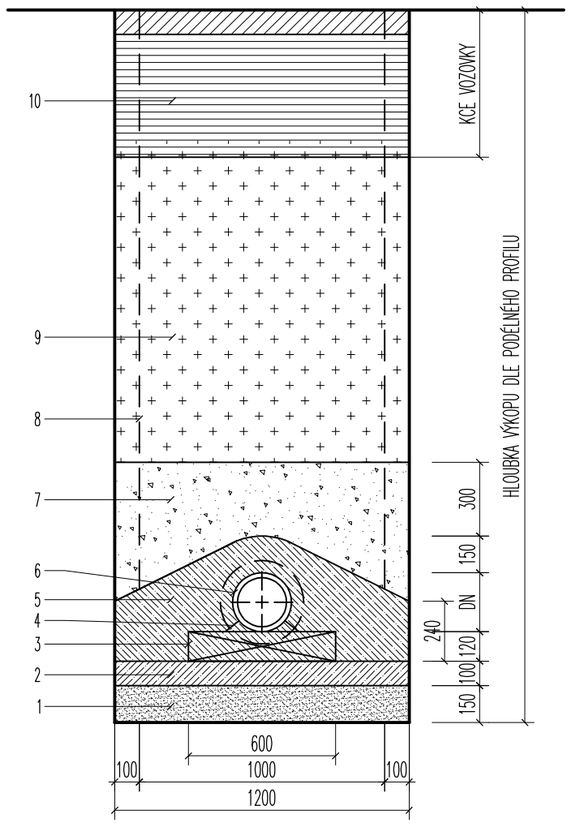

1 PODSYP STĚRKOPÍSKOVÝ
2 BETON PODKLADNÍ ČSN EN 206-1
C12/15 XO-Cl 1,0-Dmax 32-S1
3 PODKLADNÍ PRAŽEC UMÍSTĚNÝ PŘED A ZA HRDLO SPOJE
4 BETONOVÉ KLÍNY C12/15
5 OBETONOVÁNÍ POTRUBÍ BETON ČSN EN 206-1
C12/15 XO-Cl 1,0-Dmax 22-S1
6 POTRUBÍ KAMENINOVÁ PEVNOSTNÍ TŘÍDA 160
7 ZÁSYP ŠTĚRKOPÍSKEM HUTNĚNÝ, ZRNA DO 30mm
8 PAŽENÍ, PAŽÍCÍ BOXY
9 HUTNĚNÝ ZÁSYP RECYKLÁTEM
10 KONSTRUKCE VOZOVKY

KANALIZAČNÍ ŠACHTA TEGRA ø 600
S LITINOVÝM POKLOPEM B125 A PLASTOVÝM KONUSEM PAD

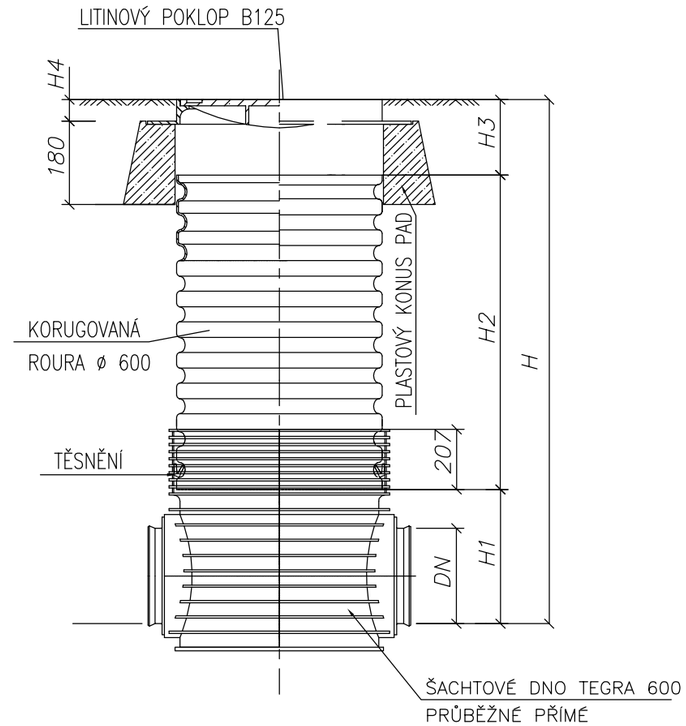

DN/OD	DN/ID		H1 (mm)		
KG	X-stream	UR DIN	KG	X-stream	UR DIN
160	150	150	351	351	351
200	200	200	374	374	374
250	250	250	399	399	399
315	300	300	428	428	428
400	X	X	471	X	X

TYP VSTUPU	H4 (mm)
A15	80
B125	80
D400	115

NÁZEV AKCE: **Přípojka splaškové kanalizace pro p.č.2305 k.ú. Holásky**	ING. JAN FLIDR ZÁMECKÁ 961/5, KUŘIM 664 34 tel. 602 535 687, j.flidr@email.cz ČKAIT 1004483 IČO 686 82 000	
INVESTOR: Langová Dagmar, Pavlovská 498/4, Kohoutovice, 62300 Brno	ZAK.Č.:	2026-22k
UMÍSTĚNÍ STAVBY: p.č. 2305, 2351, 2352 k.ú. Holásky [612243]	FORMÁT:	2 x A4
VYPRACOVAL: Ing.Jan Flidr	DATUM:	09/2026
ZODP. PROJEKTANT: Ing.Jan Flidr	STUPEŇ:	PD
ČÁST: VÝKRES: PODÉLNÝ PROFIL KANALIZACE	MĚŘÍTKO: 1:100	Č.VÝKR.: 104