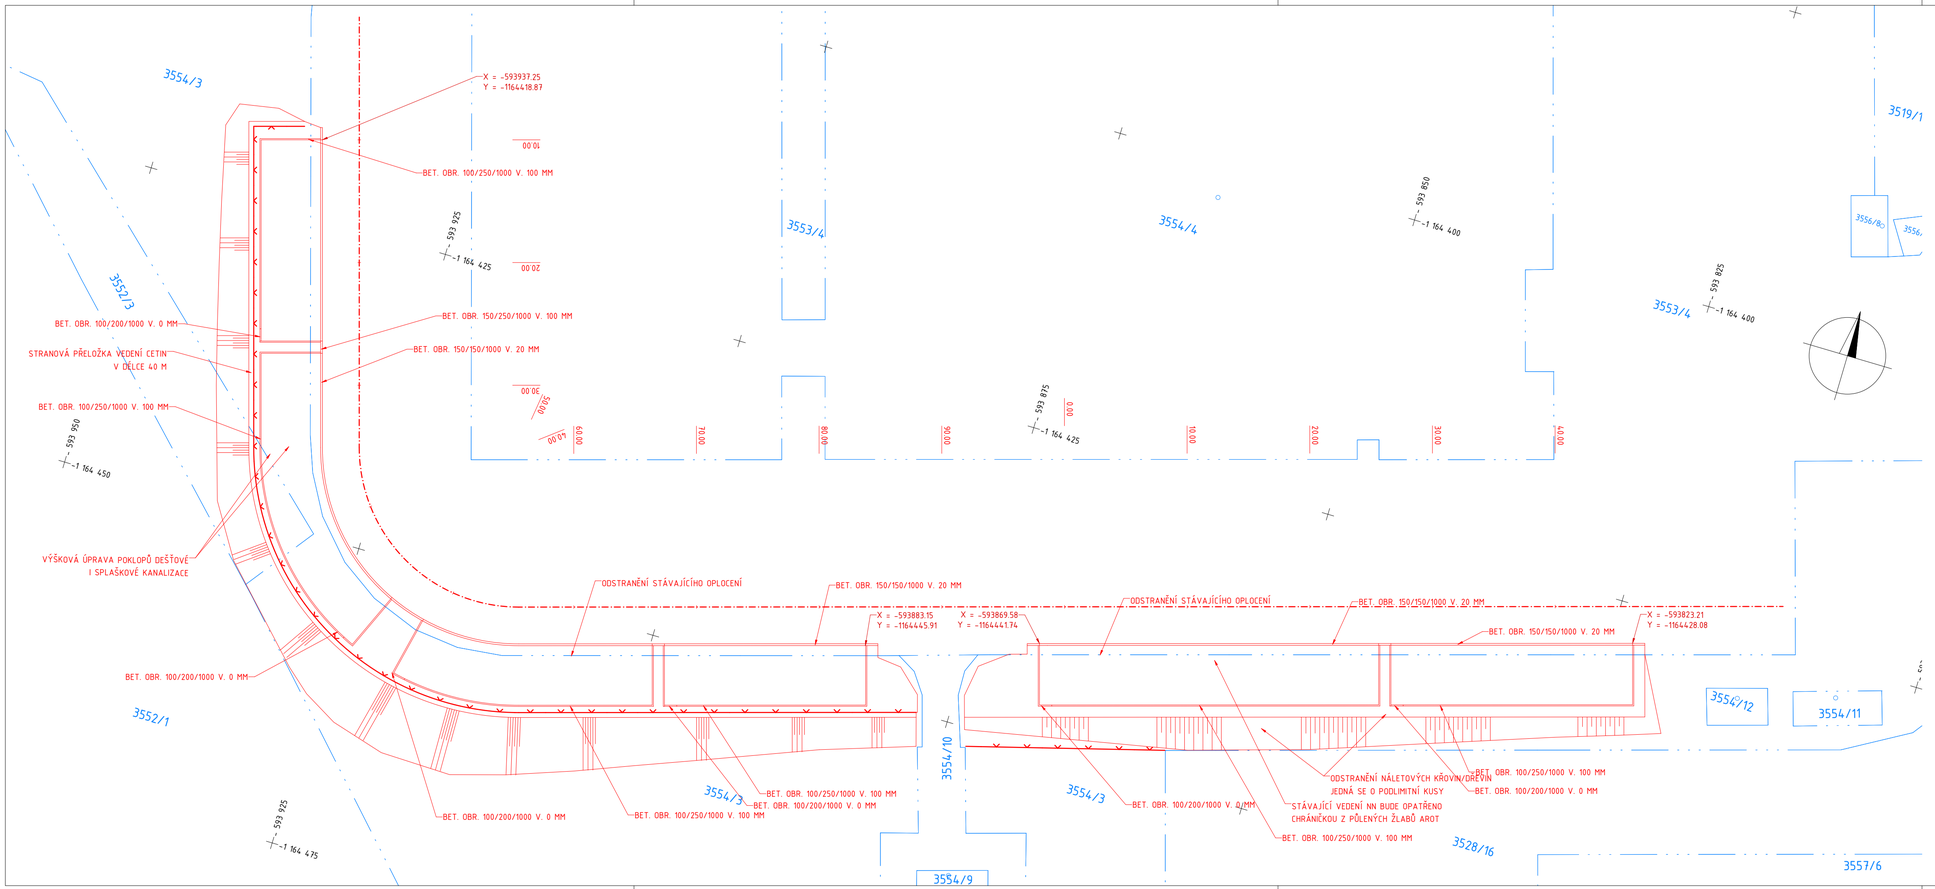


REV. REV.	DATE DATUM	DESCRIPTION POPIS	DRAWN BY VYPRACOVAL	CHECKED BY KONTROLOVAL	APPROVED BY SCHVÁLIL

INVESTOR INVESTOR	CTP Invest, spol. s r.o., IČO: 26166453 CTPark Humpolec 1571, Humpolec, 396 01
GENERÁLNÍ DODAVATEL GENERAL CONTRACTOR	CTP Invest, spol. s r.o., IČO: 26166453 CTPark Humpolec 1571, Humpolec, 396 01
GENERÁLNÍ PROJEKTANT GENERAL DESIGNER	Ing. Michal Kosňovský Zikova 2111/18, Brno 62800
KONCEPT ARCHITEKT CONCEPT ARCHITECT	Ing. Michal Kosňovský Zikova 2111/18, Brno 62800

PROJEKT | PROJECT
STAVBA | BUILDING

CTPark Brno, Garrett parking PKW

OBCHODNÍ SOUBOR | TRADE PACKAGE

OS 1100

OBJEKTY | OBJECTS

SO 101 Parkovací stání

ČÁST DLE VYHLÁŠKY | PART ACCORDING TO DECREE

D.1.1 Objekty pozemních komunikací

ZODPOVĚDNÝ PROJEKTANT	Ing. Michal Kosňovský	PROJEKTANT | DESIGNER	
HIP | CHIEF PROJ. ENGINEER	Ing. Michal Kosňovský	Ing. Michal Kosňovský Zikova 2111/18, 628 00, Brno +420 776 763 911 michal@kosnovsky.cz	
VYPRACOVAL | DRAWN BY	Ing. Michal Kosňovský		
KONTROLOVAL | CHECKED BY	Ing. Michal Kosňovský		
DATUM 1. VYD. | 1st PUB. DATE	02/2026	MĚŘÍTKO | SCALE	1:250
SOUBOR | FILENAME	situace_Garrett_20260307.2.dwg		

NÁZEV VÝKRESU | DRAWING TITLE

KATASTRÁLNÍ SITUAČNÍ VÝKRES

STAVBA, JEDNOTKA BUILDING, UNIT	STUPEŇ PHASE	OZNAČENÍ ČÁSTI PART DESIGNATION	ČÍSLO DOKUMENTU DOCUMENT NUMBER	REVIZE REVISION	DATUM DATE
BRNC02 (B1.2)	DPS	1100	C.2	00	02/2026