


..... orientační vymezení řešeného území

B128/15-0 záměr

B165/15-0 záměr

(43. soubor)

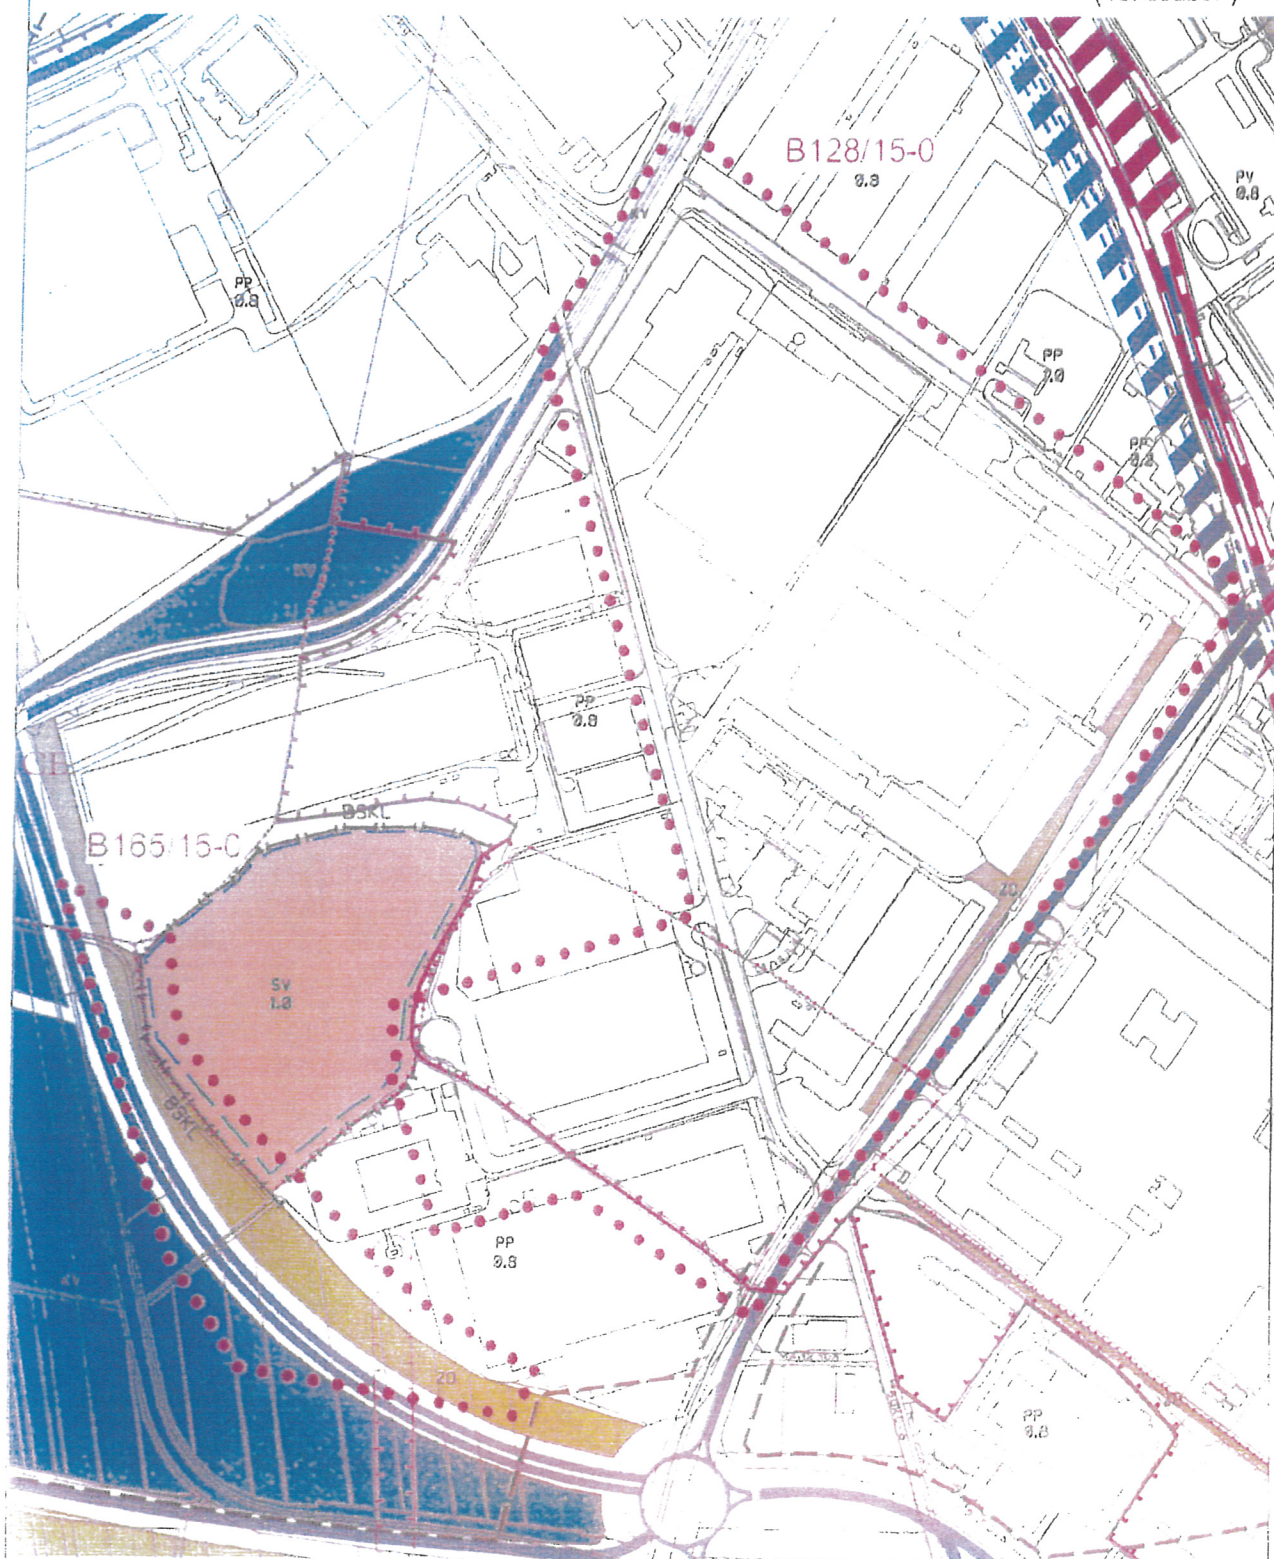

Územní plán města Brna platný k 3. 4. 2015
(výřez z doplňujícího výkresu Plán využití území - 1:5000)


..... orientační vymezení řešeného území

B156/15-0 záměr

B159/15-0 záměr

B163/15-0 záměr

(43. soubor)

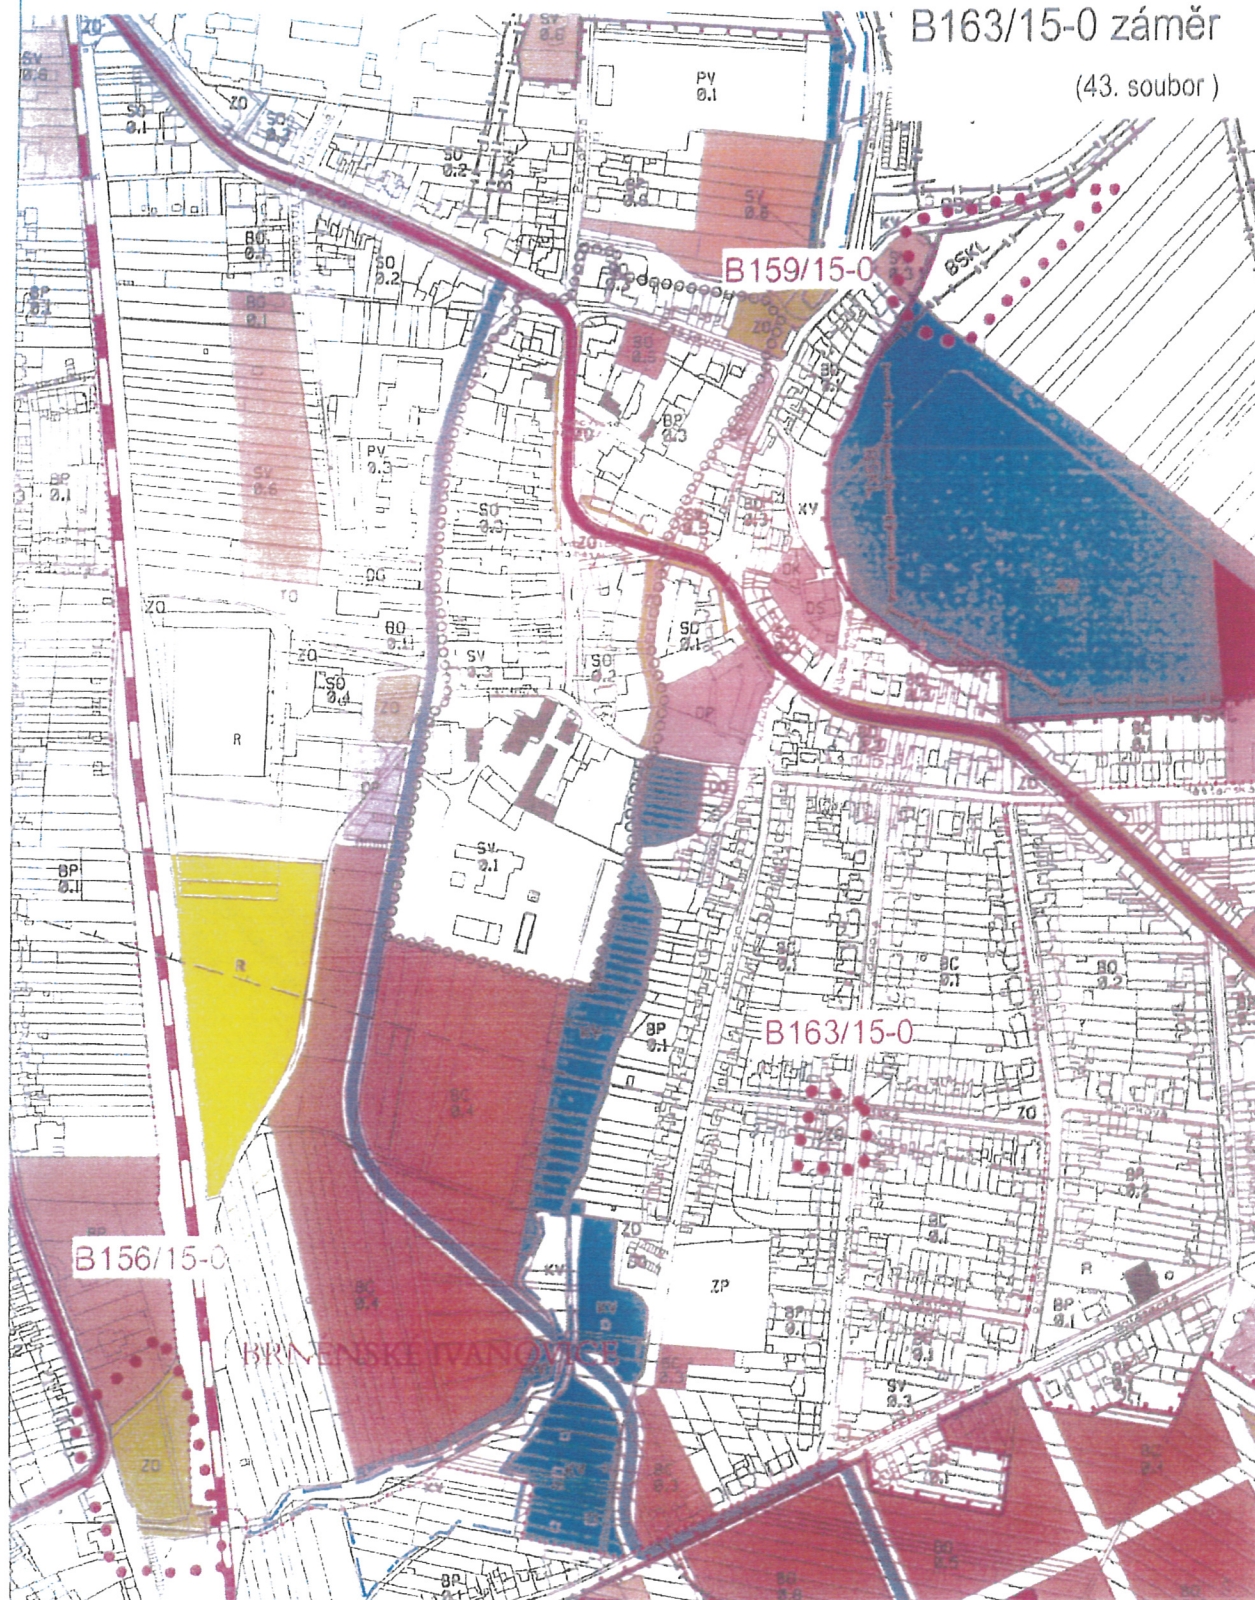

Územní plán města Brna platný k 3. 4. 2015

(výřez z doplňujícího výkresu Plán využití území - 1:5000)

..... orientační vymezení řešeného území
 orientační vymezení řešeného území


B158/15-0 záměr

B161/15-0 záměr

B162/15-0 záměr

B164/15-0 záměr

(43. soubor)

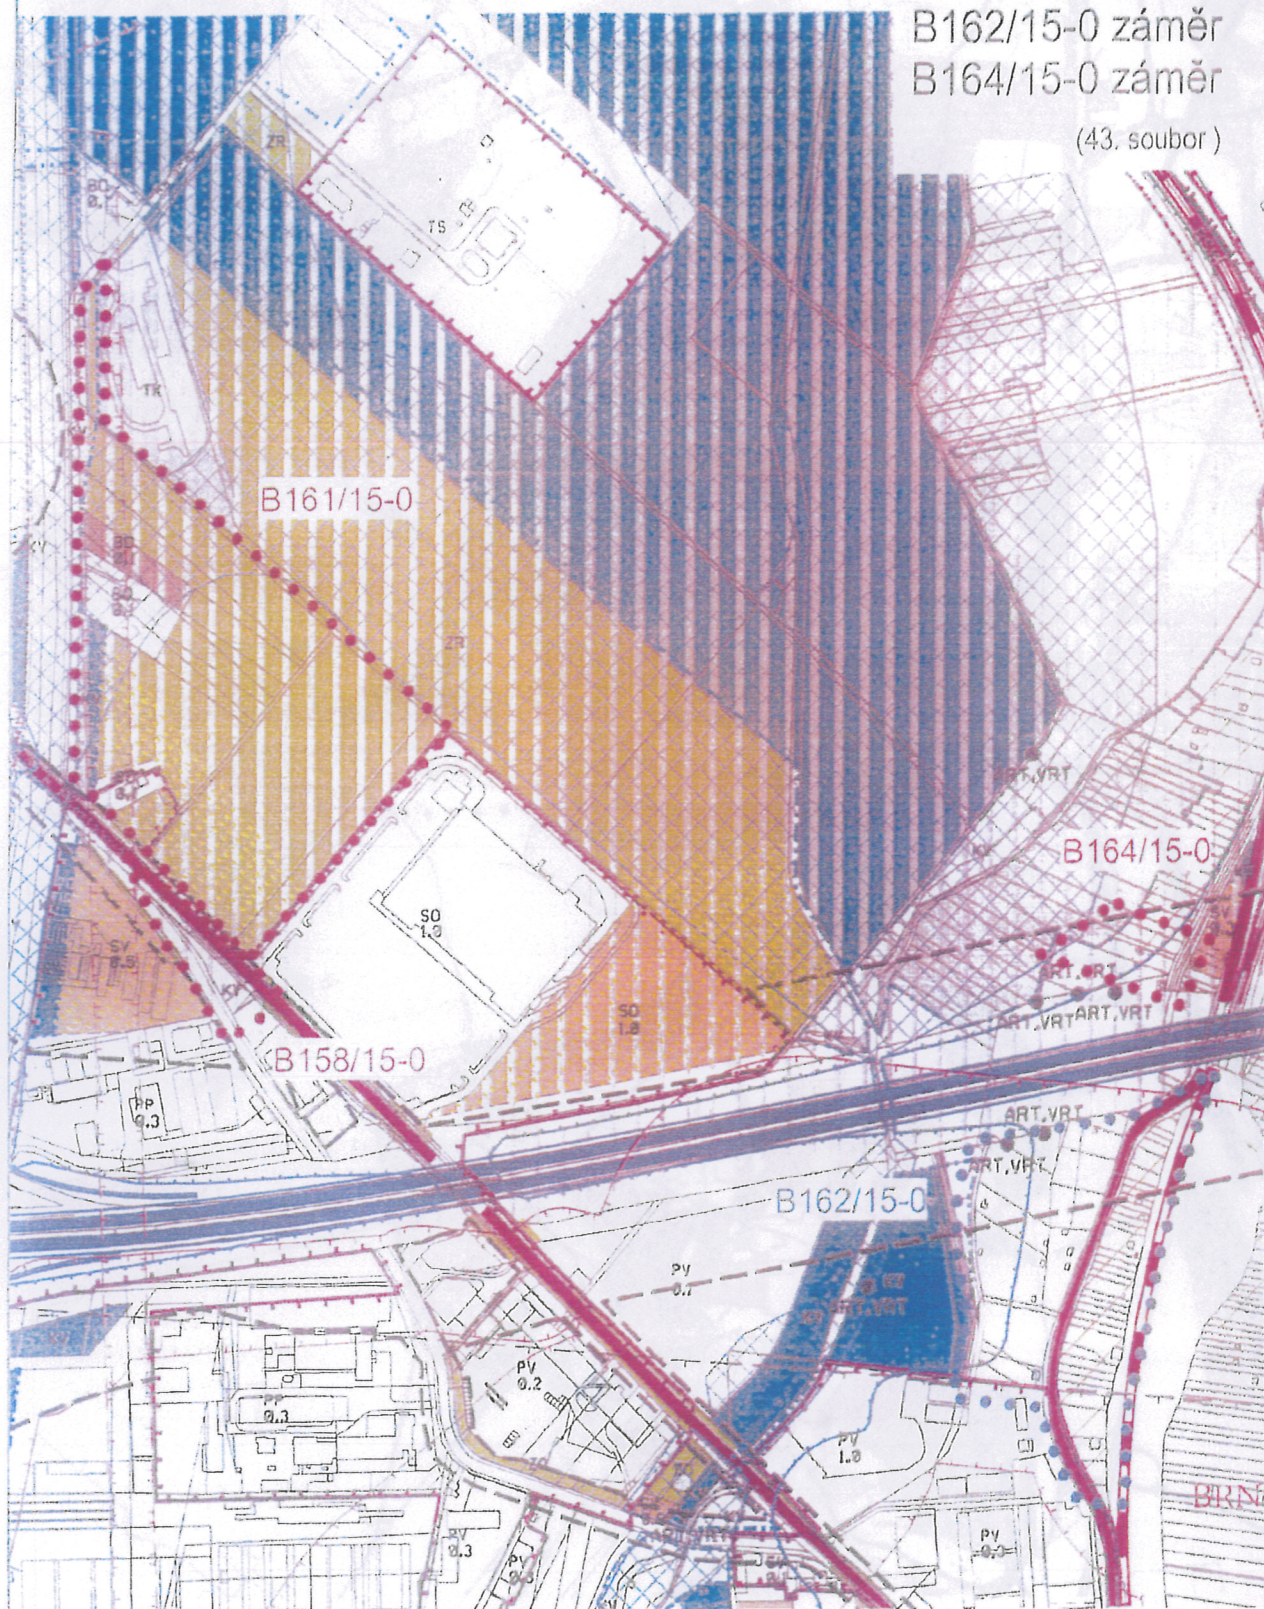


Územní plán města Brna platný k 3. 4. 2015

(výřez z doplňujícího výkresu Plán vyžití území - 1:5000)

B160/15-0 záměr

(43. soubor)

..... orientační vymezení řešeného území

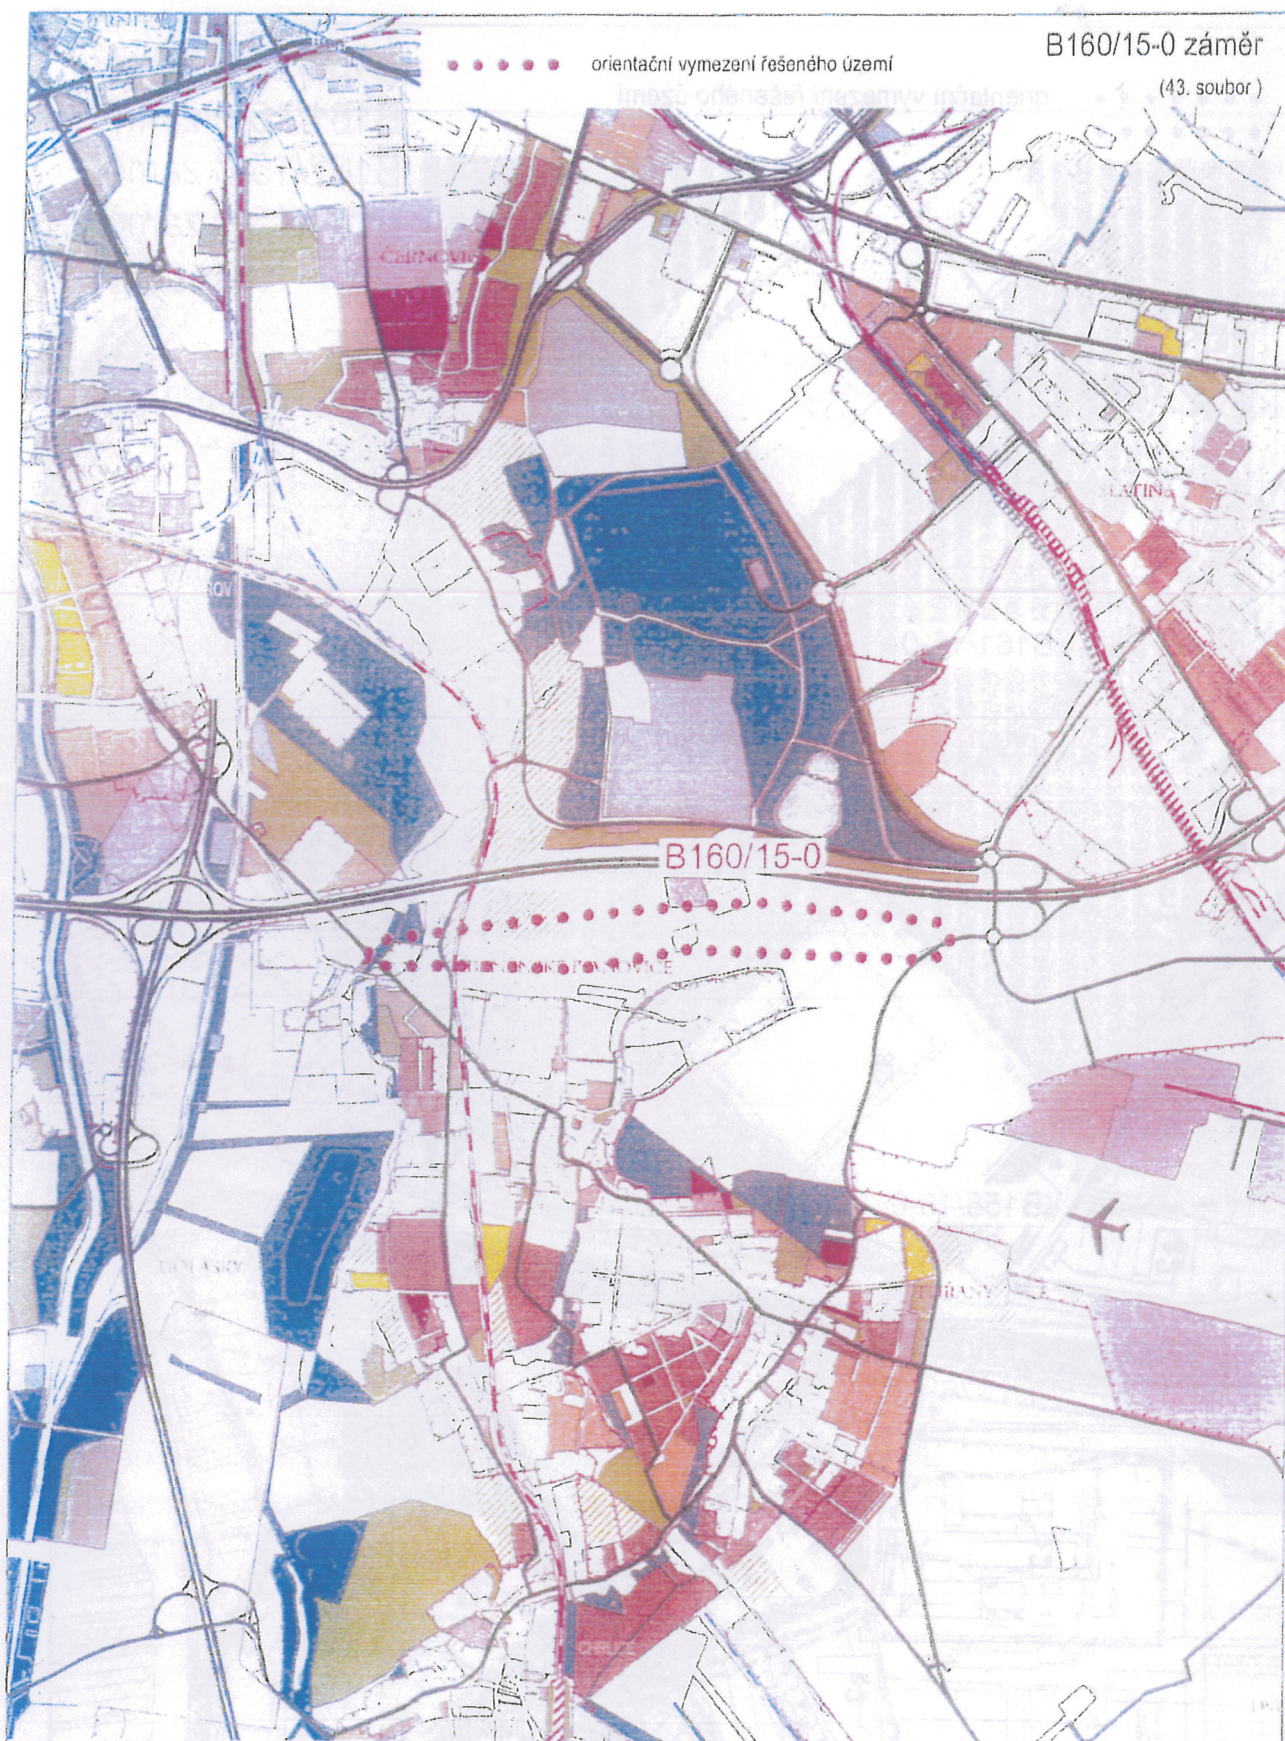

Územní plán města Brna platný k 3. 4. 2015

(výřez z výkresu 1 : 25000 U2 NÁVRH URBANISTICKÉ KONCEPCE
- PLOCHY STAVEBNÍHO ROZVOJE A RESTRUKTURALIZACE ÚZEMÍ)