


PRÍLOHA Č. 3 ZÁPISU Z 24/VII SCHŮZE RMČ BRNO-TURANY

PRÍLOHA č. 1 KE SMLOUVĚ O NÁJMU č. 09-02-02

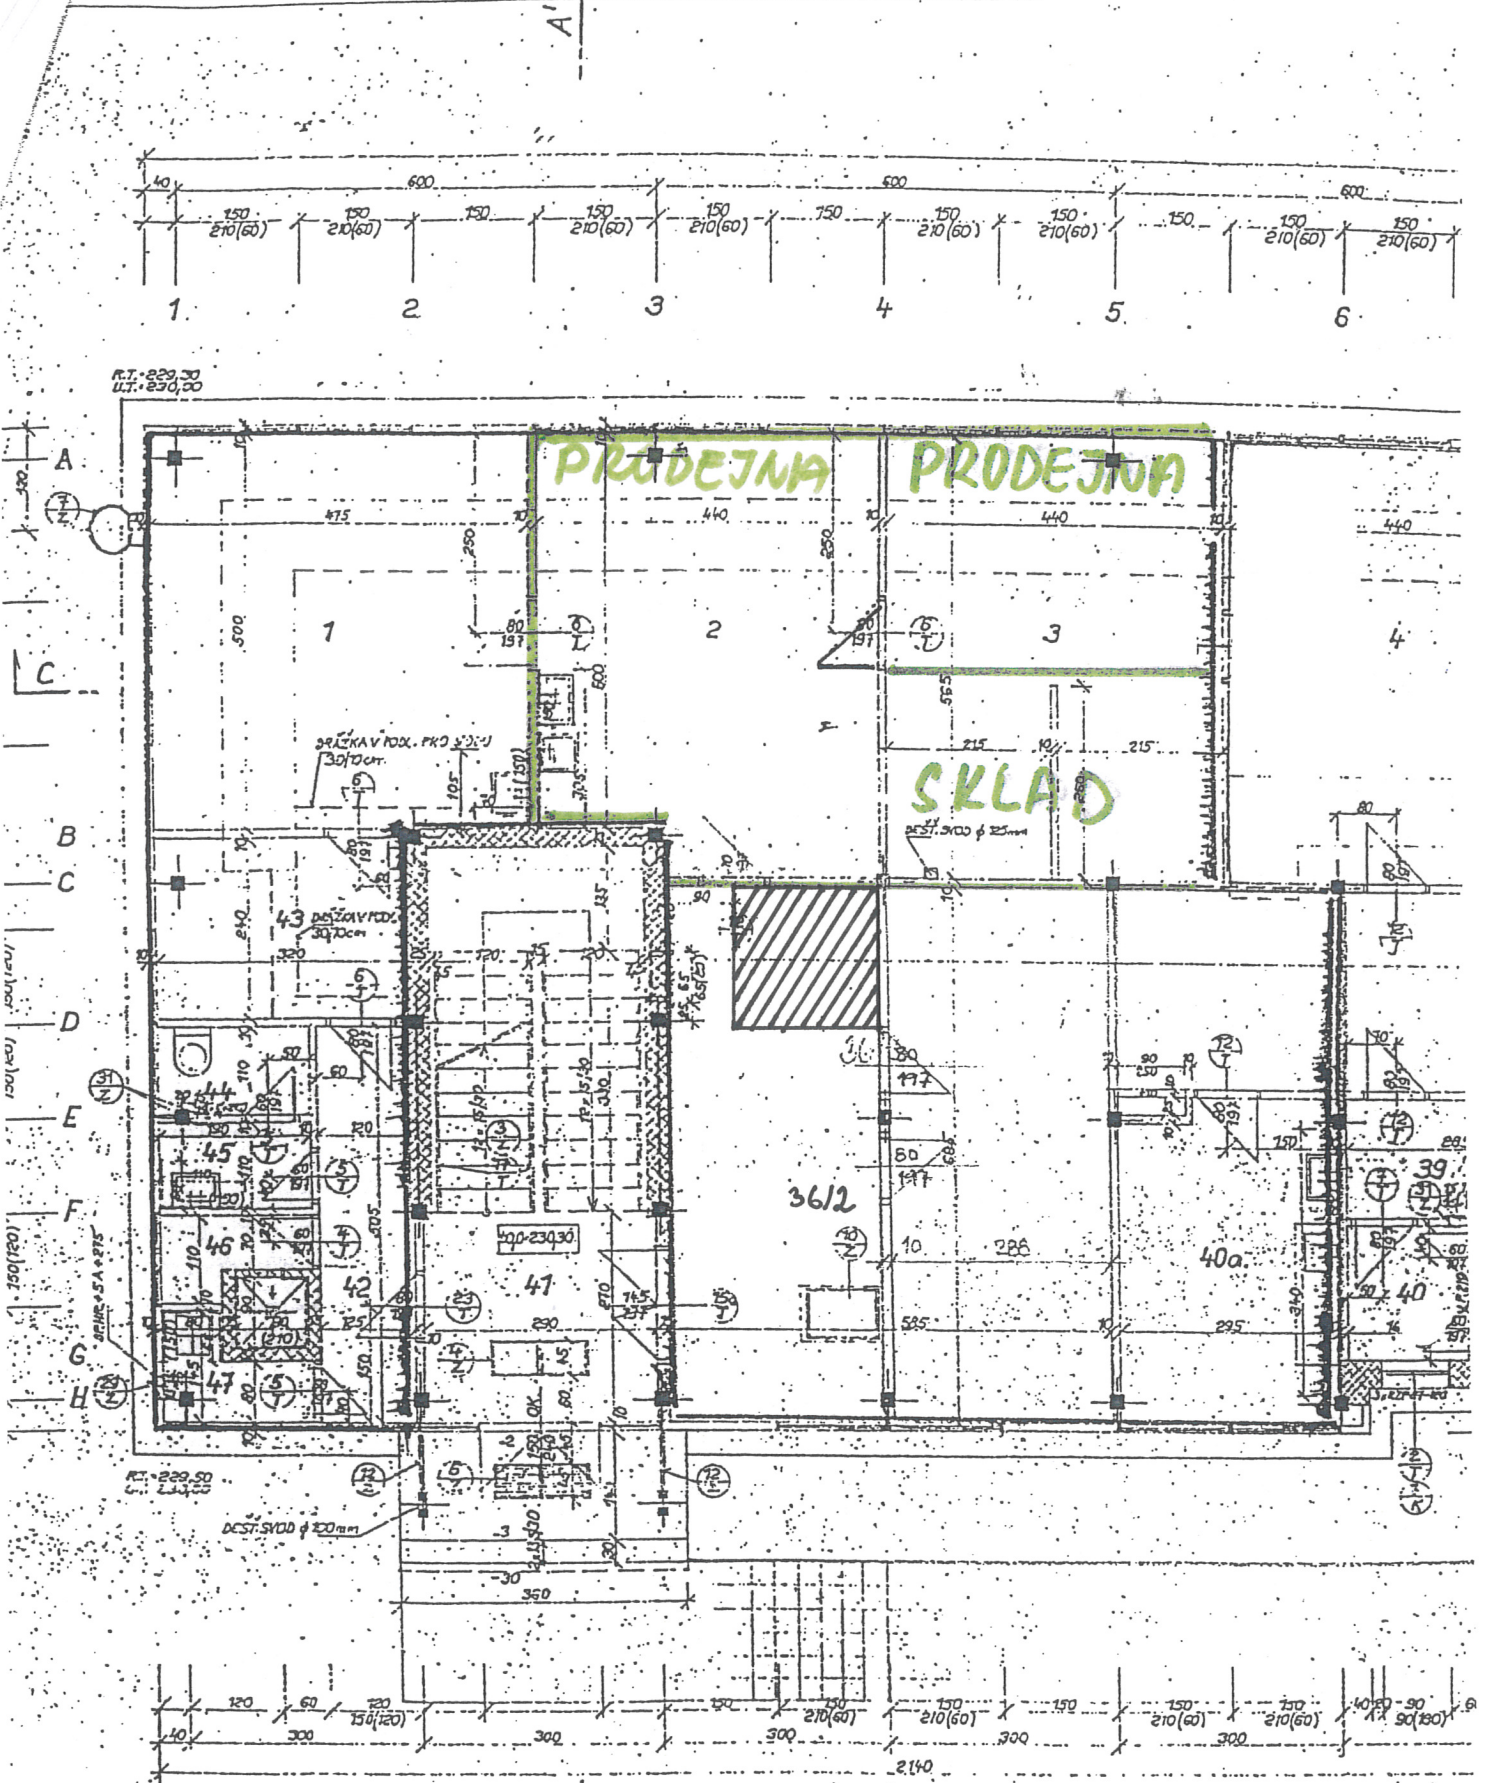

LEGENDA MÍSTNOSTÍ:

ČÍSLO MÍST.	MÍSTNOST	PLOCHA m ²	ÚPRAVA PODLAH PVRCH		ÚPRAVA STĚN	POZNÁMKA
			POVRCH	OKRAJ		
1.	VYŠETŘOVNA	23,70	PVC	C	LISTA PVC	TAPETY GRANOFIX - BĚL. OBKLAD V=150cm
2.	PŘÍPRAVNA	23,90	PVC	C	LISTA PVC	TAPETY GRANOFIX - BĚL. OBKLAD V=150cm
3.	AKURANT, SOLUX, DIATERMIE	24,90	PVC	C	LISTA PVC	TAPETY GRANOFIX -