



PŘÍČNÝ ŘEZ J2 řkm 1,644
1:200

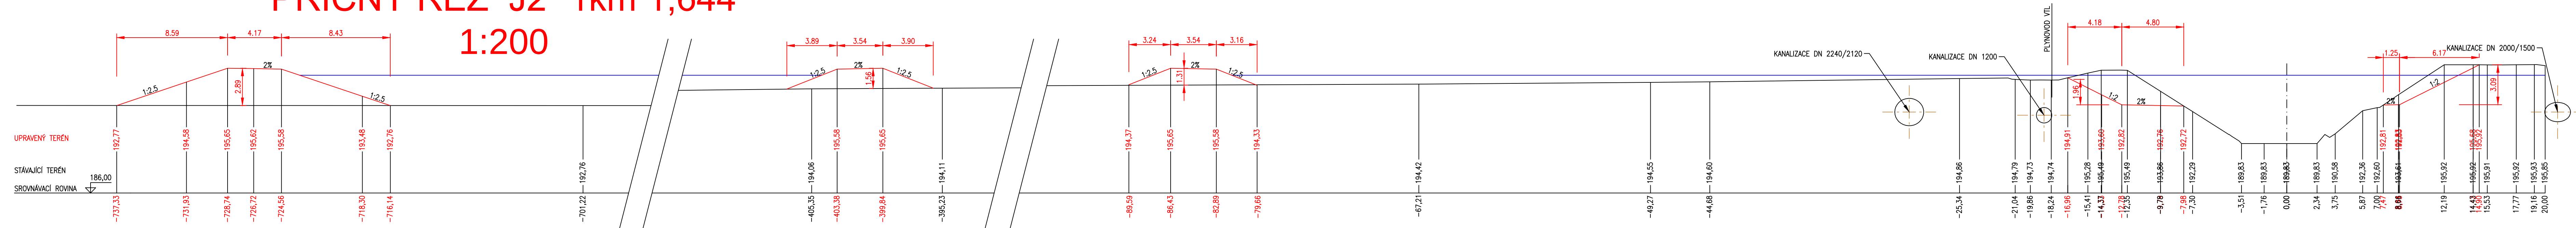

PŘÍČNÝ ŘEZ J1 řkm 0,891
1:200

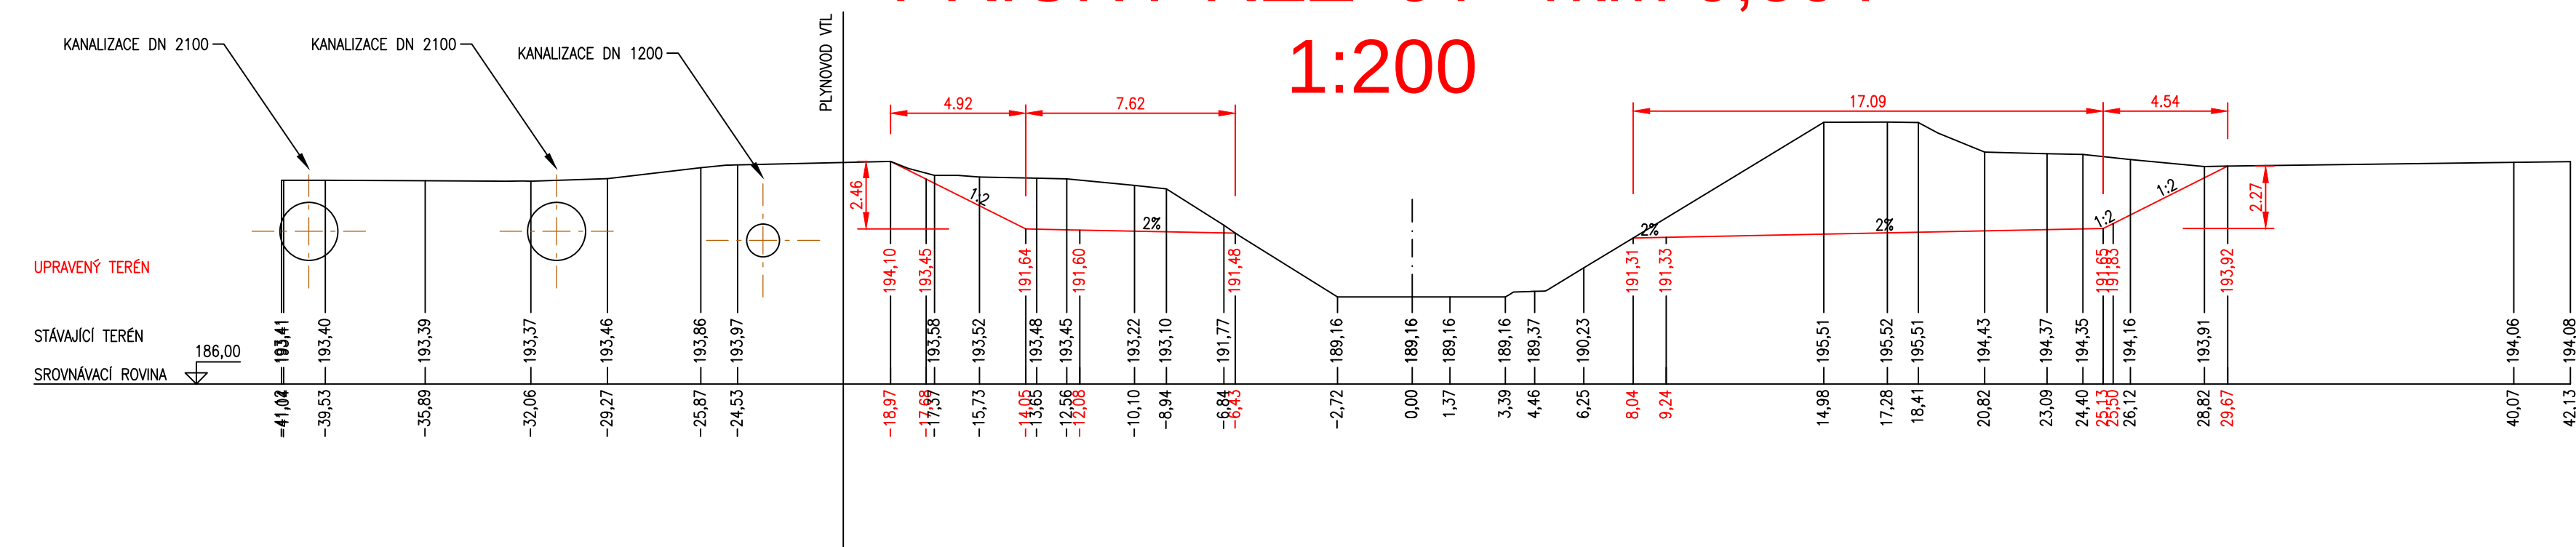

OBJEDNATEL: POVODÍ MORAVY, s.p. DŘEVAŘSKÁ 11 601 75 BRNO	RAZÍTKO	 Č. ZAKÁZKY
--	----------------	---

ZHOTOVITEL: PÖYRY ENVIRONMENT a.s. Botanická 834/56, 602 00 Brno HLAVNÍ INŽENÝR PROJEKTU: ING. TOMAŠ ROTH		 PÖYRY ENVIRONMENT a.s. Botanická 834/56 602 00 Brno Tel: +420 541 554 Fax: +420 541 211 E-mail: trade.west@poyry.com http://www.poyry.cz	
		Č. ZAKÁZKY	3A14286.32.701

VEDOUČÍ PROJEKTANT	ING. OLDŘICH NEUMAYER, CSc.	 Pöyry Environment s.r.o. Bátarova 834/56 BRNO 618 01 Tel: +420 541 506 111 Fax: +420 541 211 205	
ZODPOVĚDNÝ PROJEKTANT	STANISLAV ŽATECKÝ		
VYPRACOVAL	STANISLAV ŽATECKÝ		
KONTROLOVAL	ING. OLDŘICH NEUMAYER, CSc.		
NÁZEV OBJEKTU		DATUM	ČERVENEC 2015
PŘÍRODĚ BLÍZKÁ POP A REVITALIZACE ÚDOLNÍ NIVY HLAVNÍCH BRNĚNSKÝCH TOKŮ 3.část		FORMÁT	—
		MĚŘÍTKO	1:200
		ÚČEL	STUDIE
		ČÍS. ZAKÁZKY	3A14286.32.T01
		ARCHIVNÍ ČÍS.	
NÁZEV PŘÍLOHY	SVITAVA - JIH	ČÍS. SOUPRAVY	ČÍS. PŘÍLOHY
CHARAKTERISTICKÉ PŘÍČNÉ ŘEZY 1. část			???