


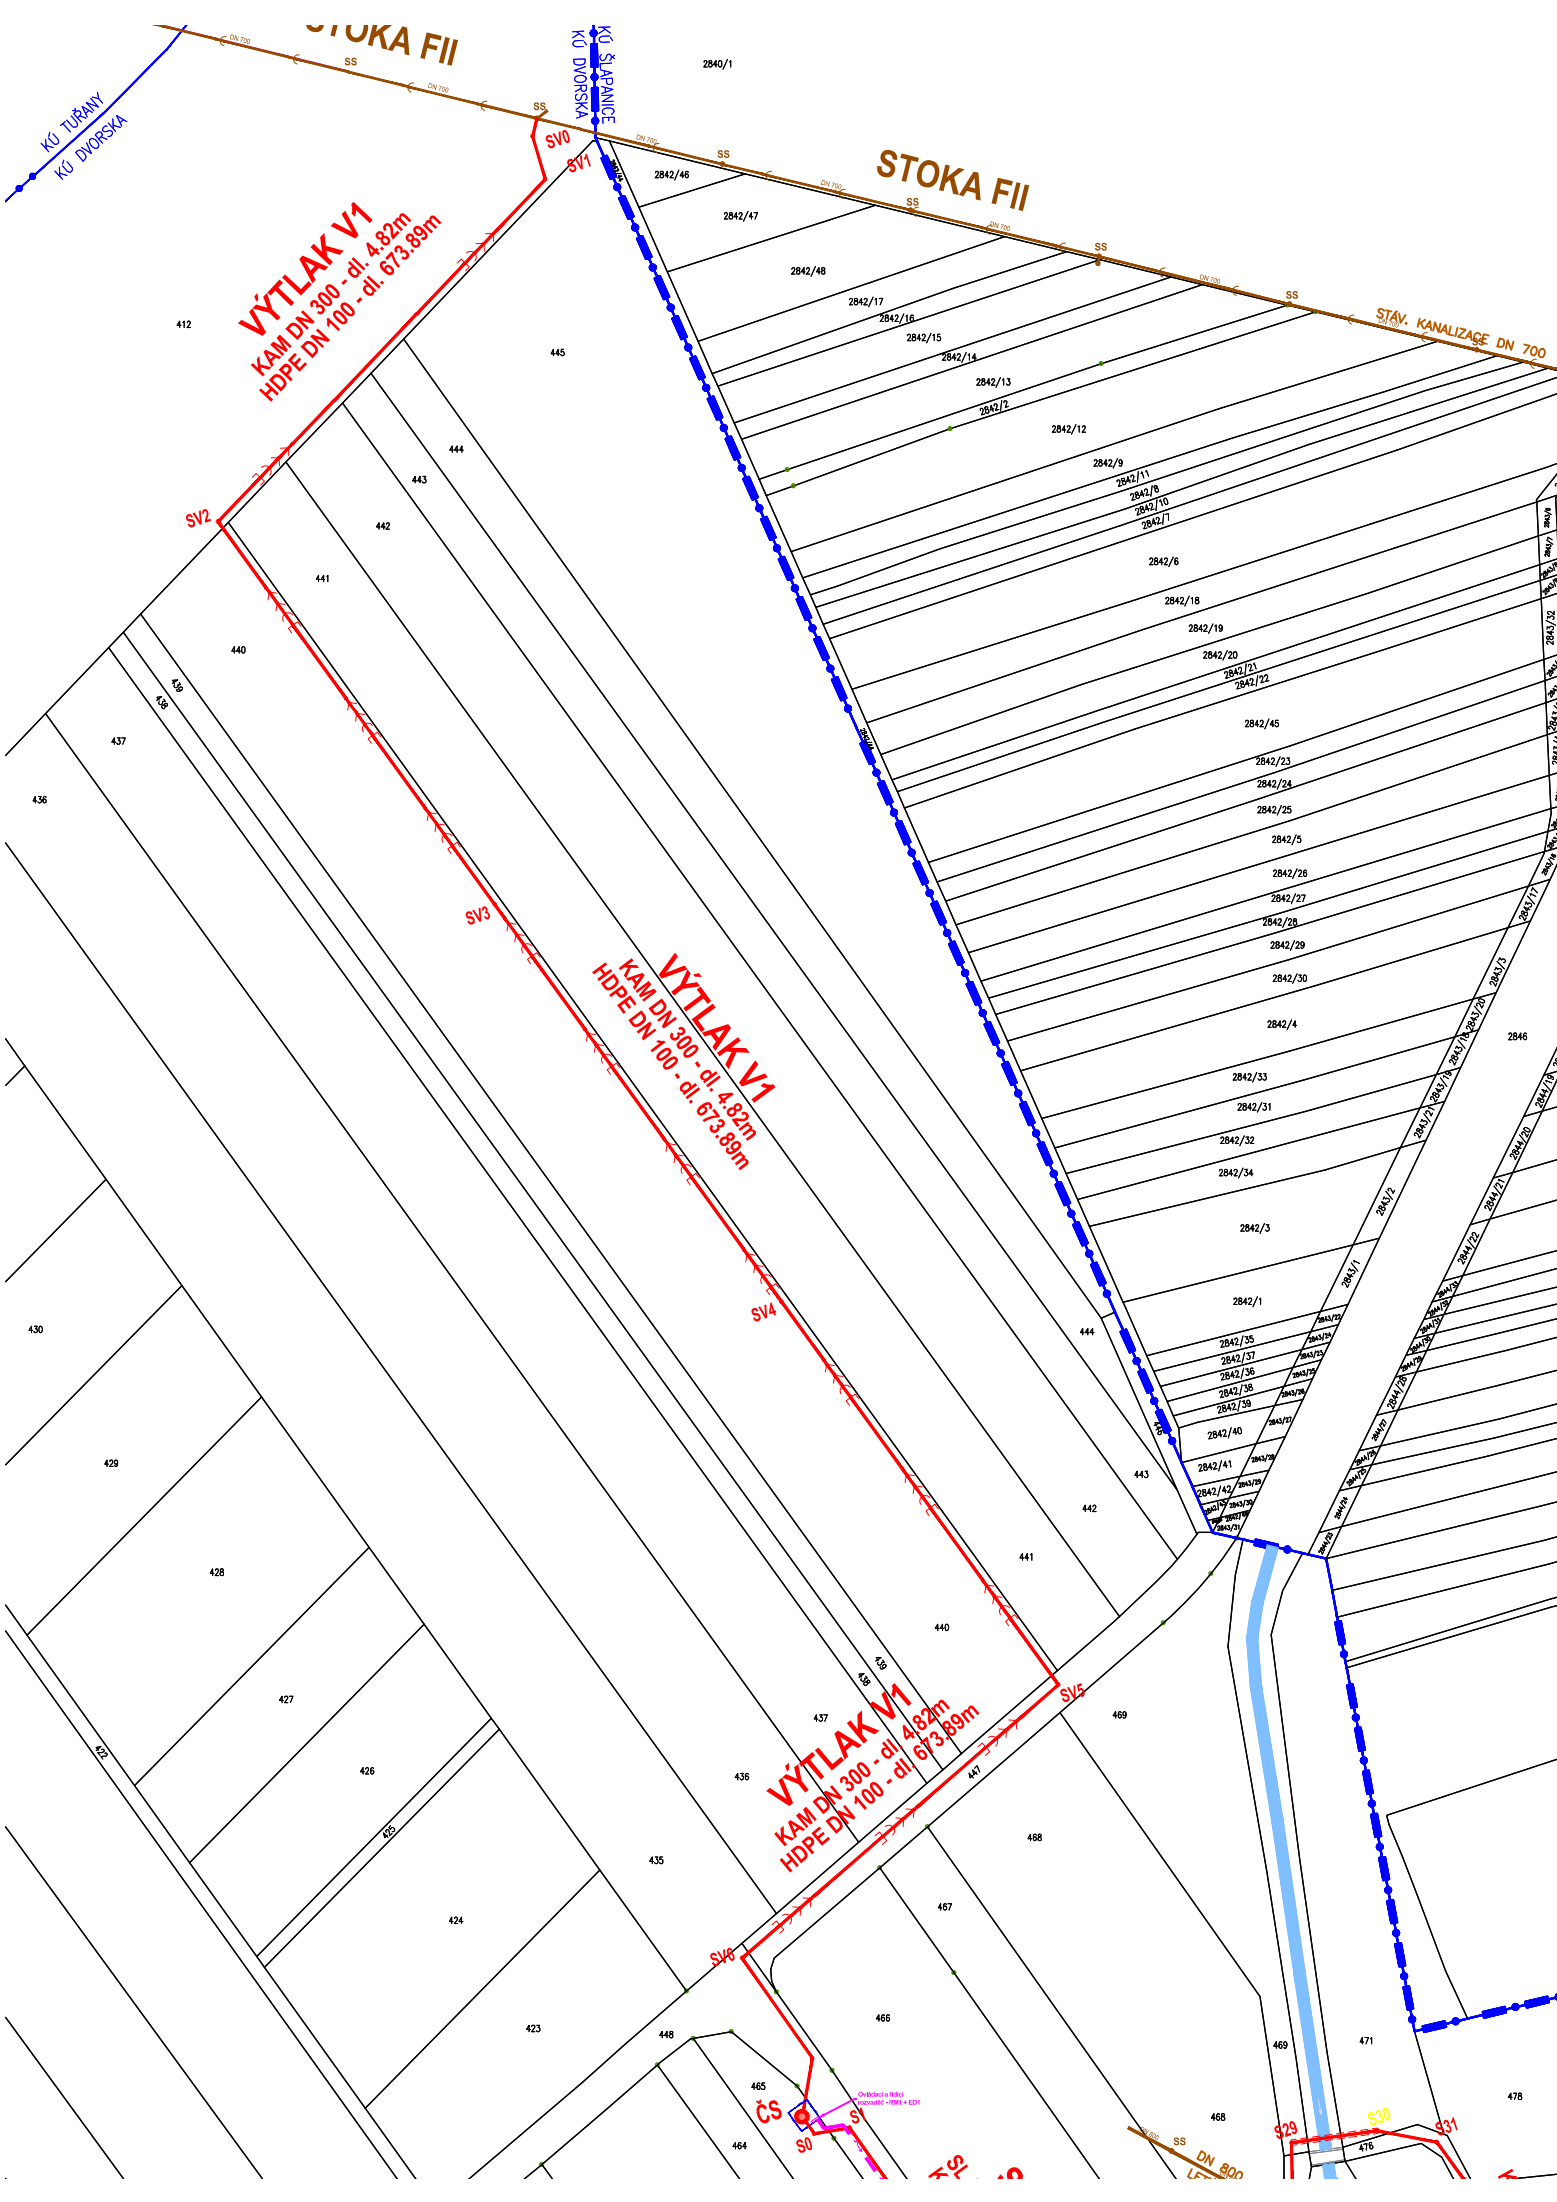

LEGENDA

- SPLAŠKOVÁ KANALIZACE - GRAVITAČNÍ
- SPLAŠKOVÁ KANALIZACE - VÝTLAK
- SPLAŠKOVÁ KANALIZACE - REVIZNÍ KANALIZAČNÍ ŠACHTA
- SPLAŠKOVÁ KANAL. PŘÍPOJKA - ODBOČKA, SOUKROMÁ ČÁST
- SPLAŠKOVÁ KANAL. PŘÍPOJKA - ODBOČKA, VEŘEJNÁ ČÁST
- ČS
- ČERPAČÍ STANICE, OPLOCENÍ
- PŘÍPOJKA NN K ČERPAČÍ STANICI
- PRODLOUŽENÍ VEŘEJNÉHO OSVĚTLENÍ, LAMPA
- DEŠŤOVÁ KANALIZACE - GRAVITAČNÍ
- DEŠŤOVÁ KANALIZACE - REVIZNÍ KANALIZAČNÍ ŠACHTA
- DEŠŤOVÝ SVOD - ODBOČKA, SOUKROMÁ ČÁST
- DEŠŤOVÝ SVOD - ODBOČKA, VEŘEJNÁ ČÁST
- ULIČNÍ VPUST - ODBOČKA, VEŘEJNÁ ČÁST
- DEŠŤOVÁ KANALIZACE - GRAVITAČNÍ
- KONTROLNÍ A VÝPLACHOVÉ ŠACHTY D400
- STÁVAJÍCÍ KANALIZACE, PÁSOVÁ VPUSTĚ
- STÁVAJÍCÍ KANALIZACE, PÁSOVÁ VPUSTĚ - KE ZRUŠENÍ
- CHARAKTERISTICKÝ PŘÍČNÝ ŘEZ
- HRANICE KÚ
- VODSTVO

Souřadnicový systém: S-JTSK
Výškový systém: BPV