





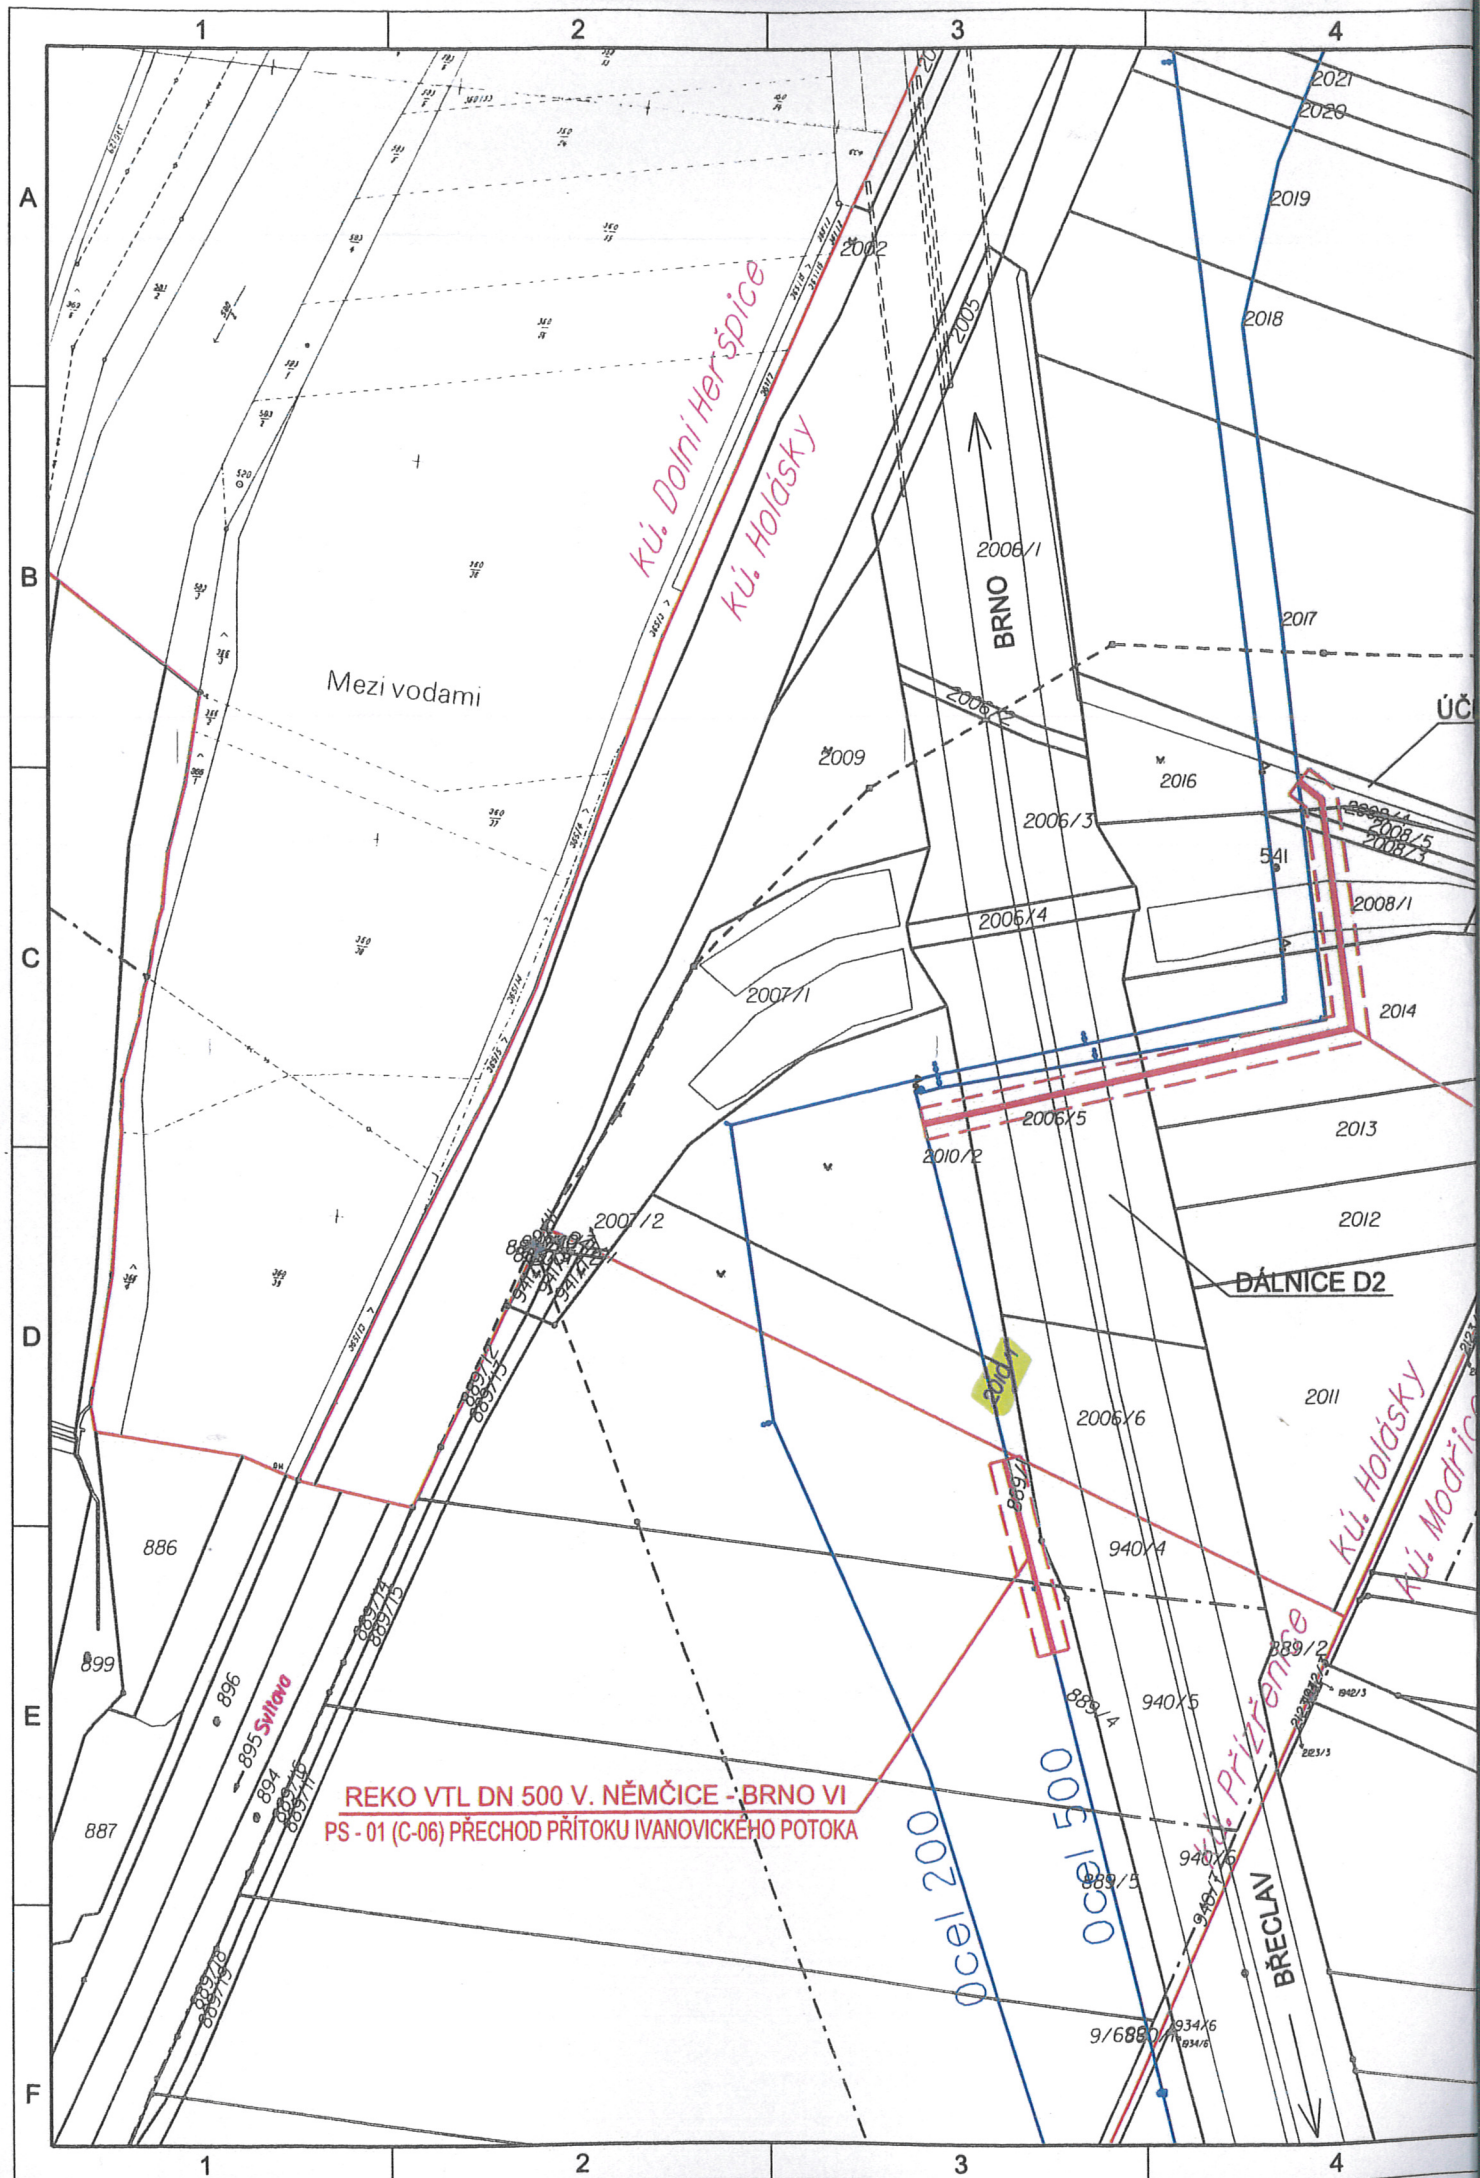

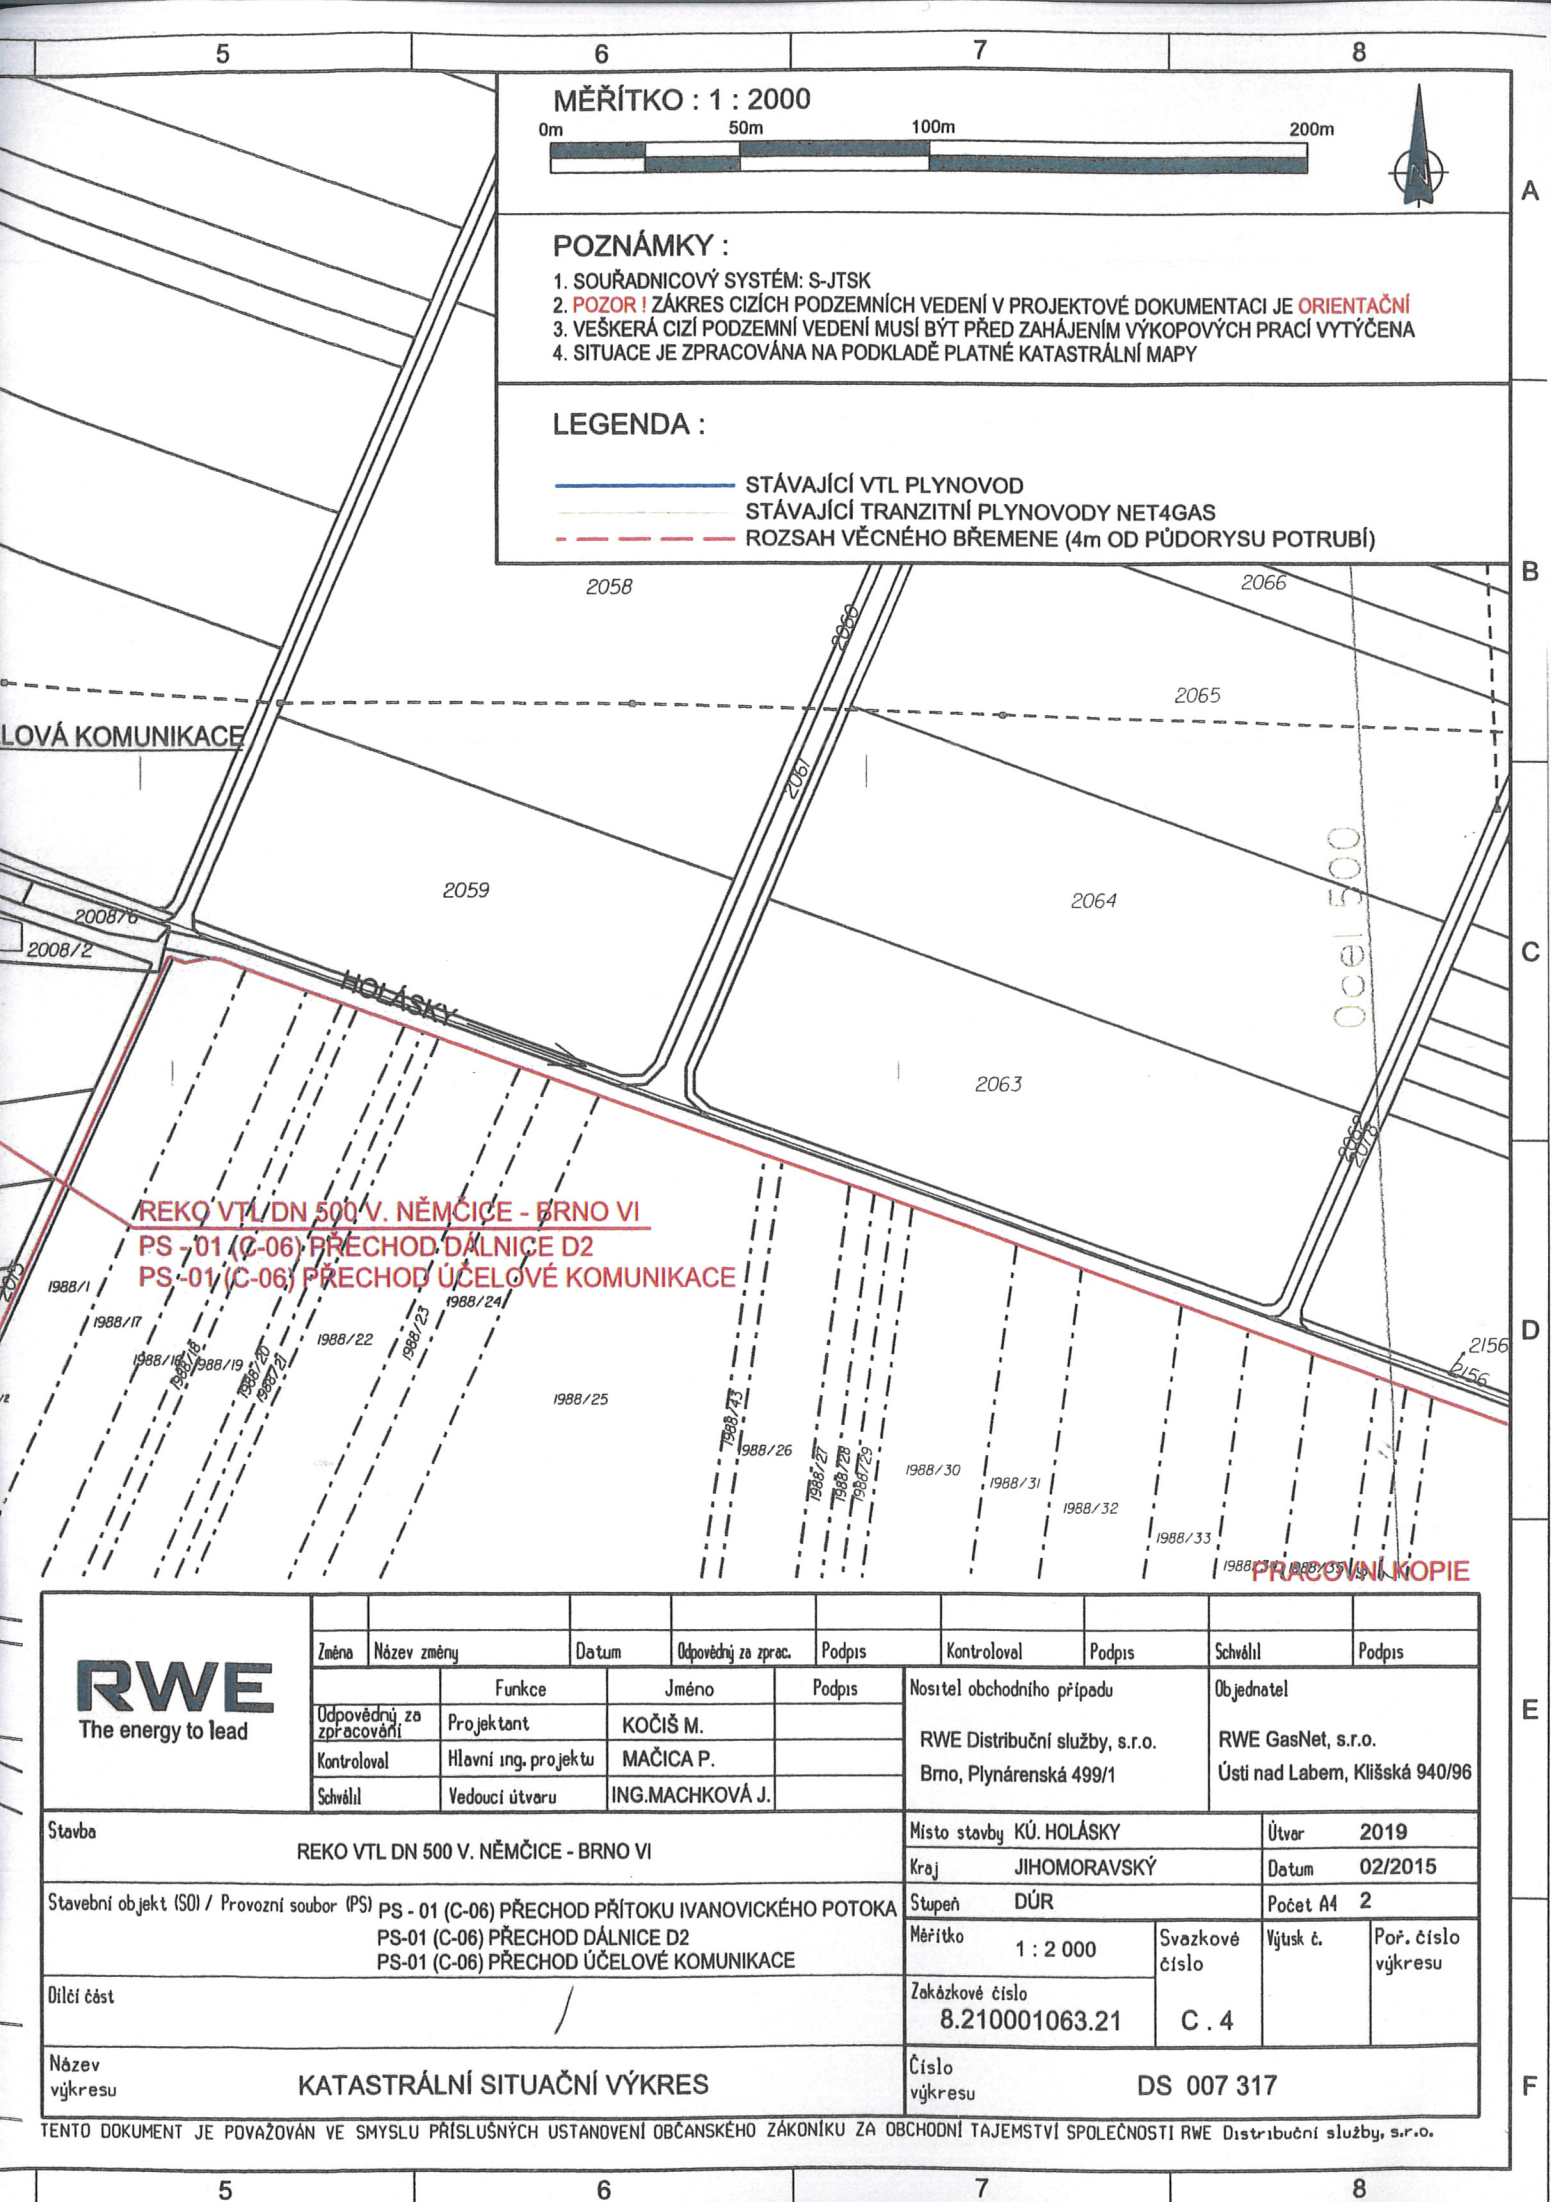

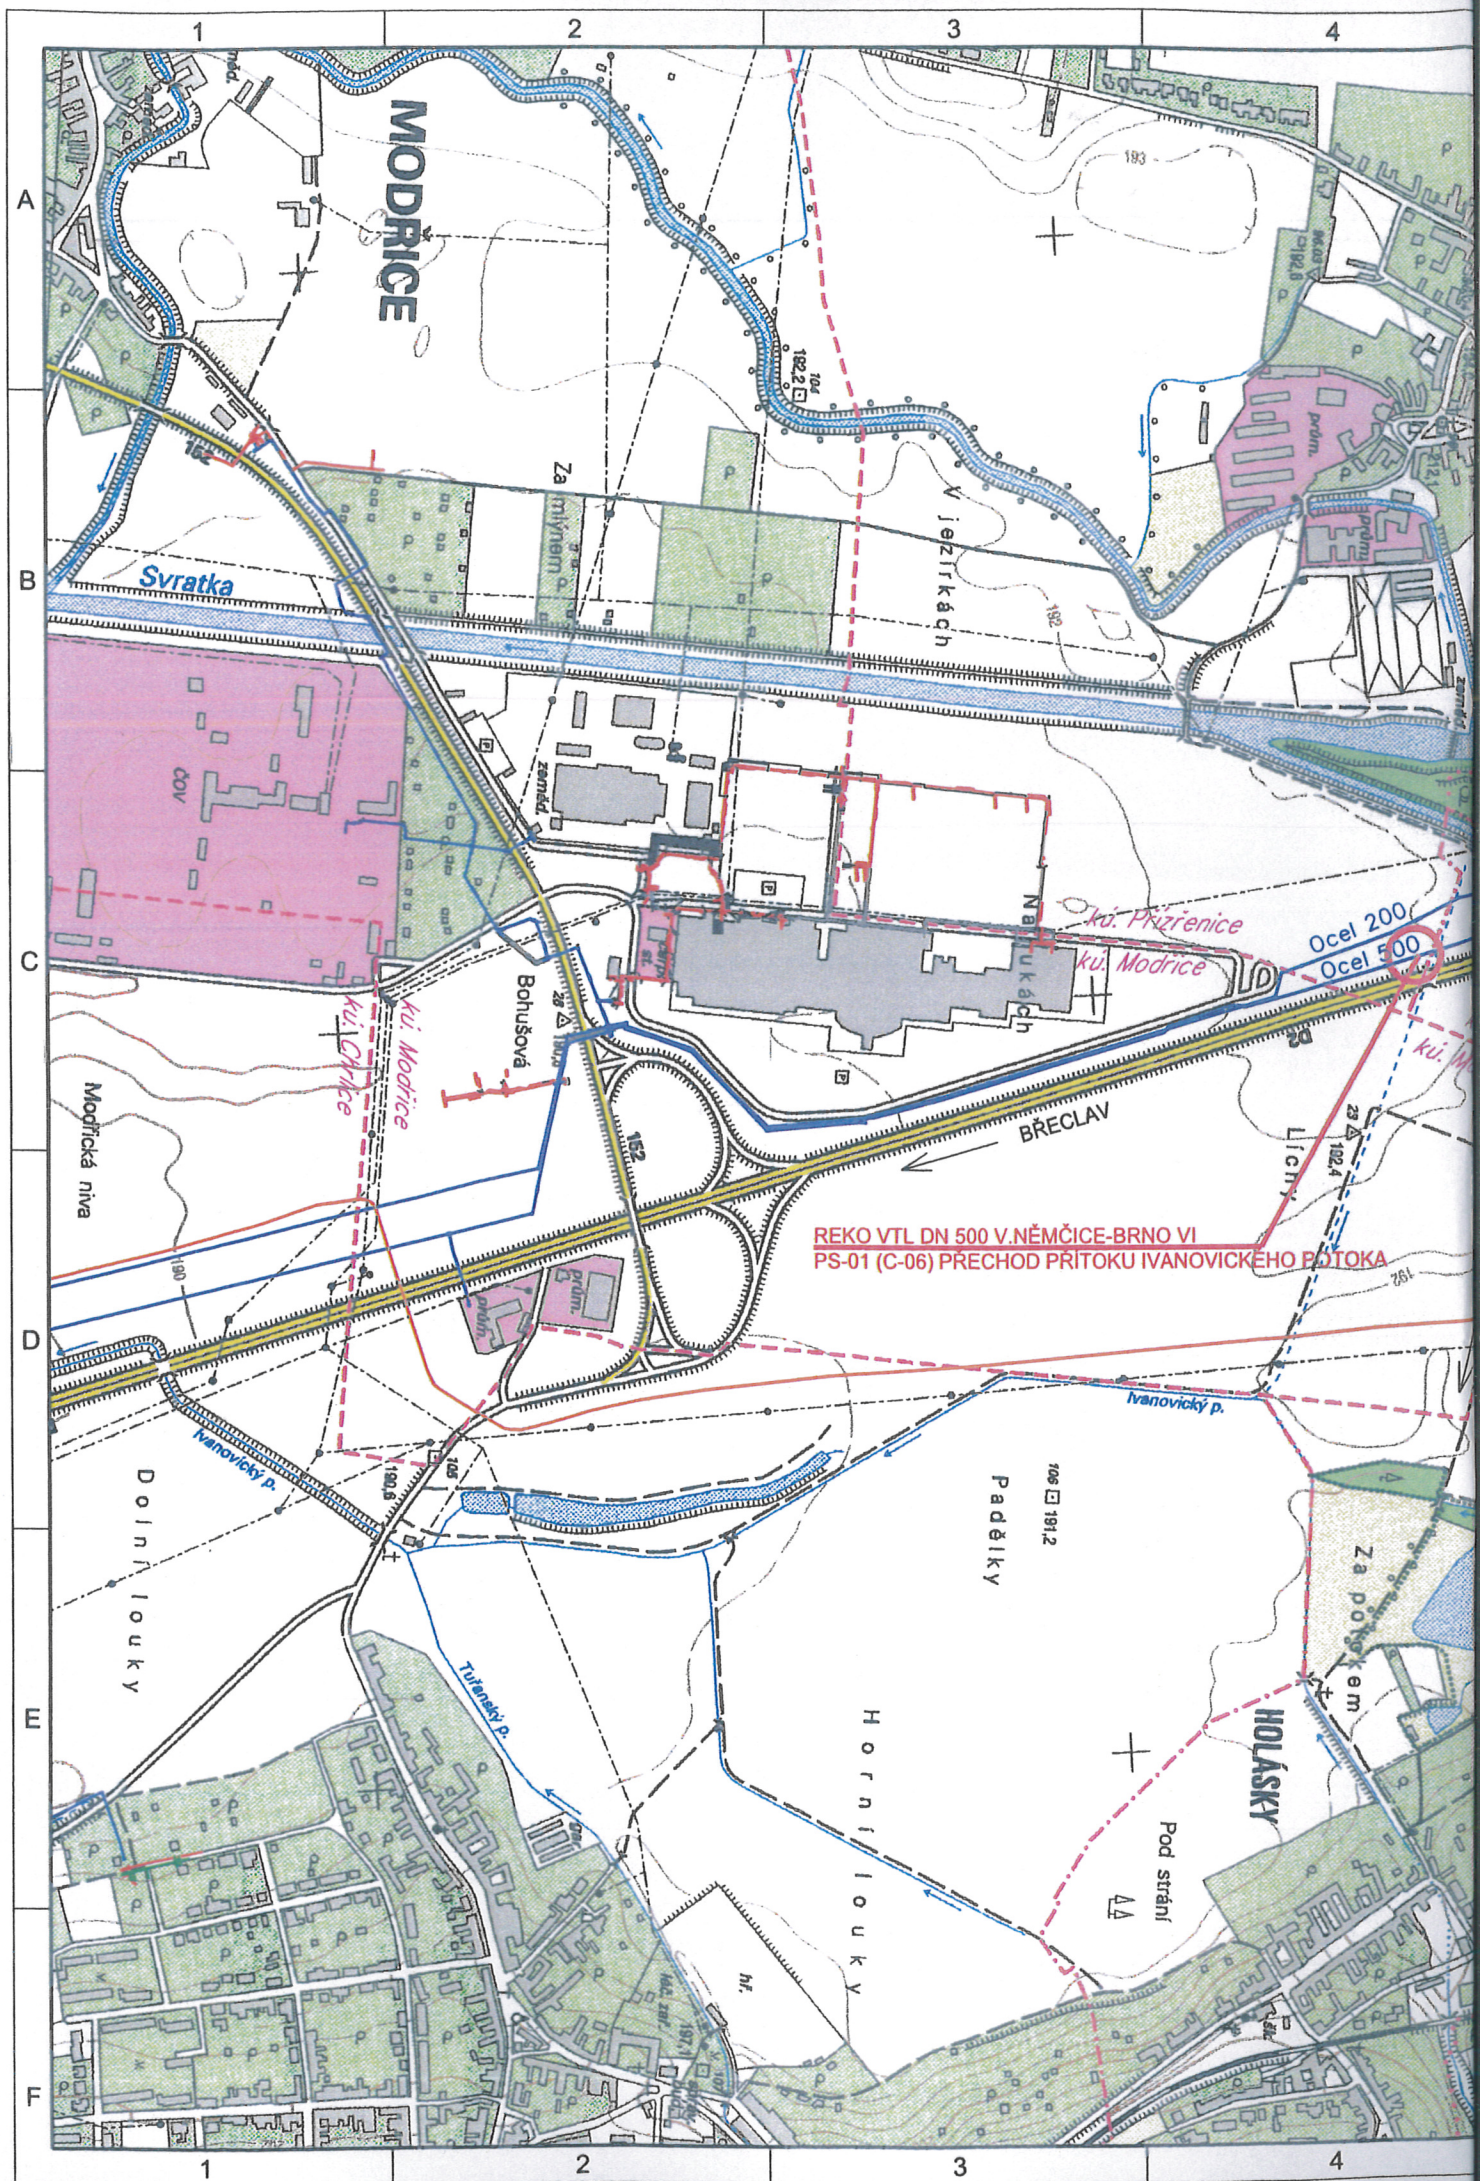

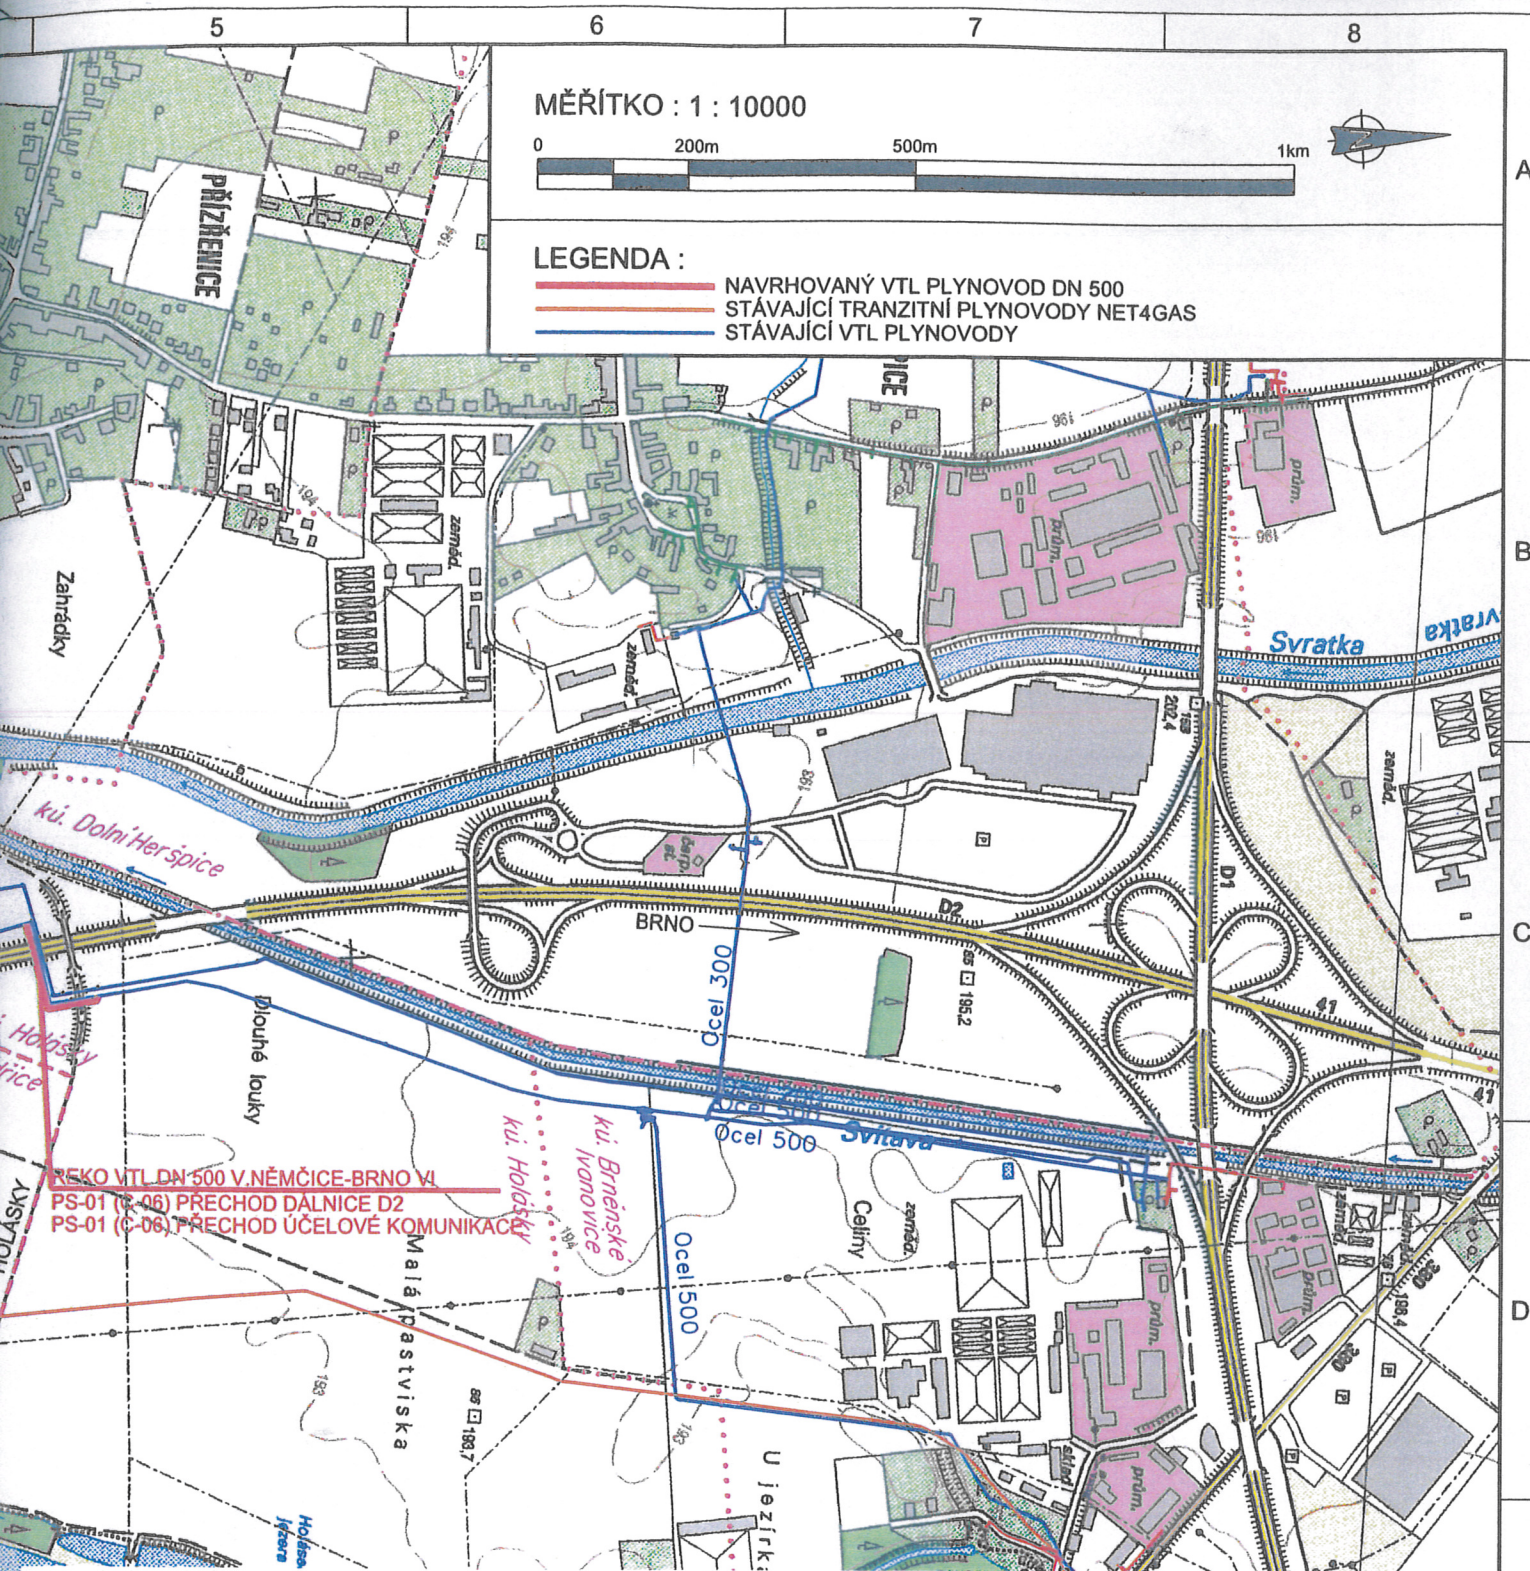

RWE The energy to lead	Změna	Název změny	Datum	Odpovědný za zprac.	Podpis	Kontroloval	Podpis	Schválil	Podpis
		Funkce	Jméno	Podpis	Nositel obchodního případu RWE Distribuční služby, s.r.o. Brno, Plynárenská 499/1			Objednatel RWE GasNet, s.r.o. Ústí nad Labem, Klišská 940/96	
	Odpovědný za zpracování	Projektant	MAČICA P.						
	Kontroloval	Hlavní ing. projektu	MAČICA P.						
	Schválil	Vedoucí útvaru	BARTÁK J.						
Stavba REKO VTL DN 500 V. NĚMČICE - BRNO VI						Místo stavby KÚ. HOLÁSKY		Útvar 2013	
Stavební objekt (SO) / Provozní soubor (PS) PS-01 (C-06) PŘECHOD PŘÍTOKU IVANOVICKÉHO POTOKA PS-01 (C-06) PŘECHOD DÁLNIČE D2 PS-01 (C-06) PŘECHOD ÚČELOVÉ KOMUNIKACE						Kraj JIHMORAVSKÝ		Datum 03/2015	
						Stupeň DUR		Počet A4 2	
						Měřítko 1 : 10 000	Svazkové číslo	Výtisk č.	Por. číslo výkresu
Dílčí část						Zakázkové číslo 8.210001063.21		C . 1	
Název výkresu SITUAČNÍ VÝKRES ŠIRŠÍCH VZTAHŮ						Číslo výkresu DS 007 318			

TENTO DOKUMENT JE POVAŽOVÁN VE SMYSLU PŘÍSLUŠNÝCH USTANOVENÍ OBČANSKÉHO ZÁKONÍKU V PLATNÉM ZNĚNÍ ZA OBCHODNÍ TAJEMSTVÍ RWE Distribuční služby, s.r.o.