



PŘÍČNÝ ŘEZ J3 řkm 3,212
1:200

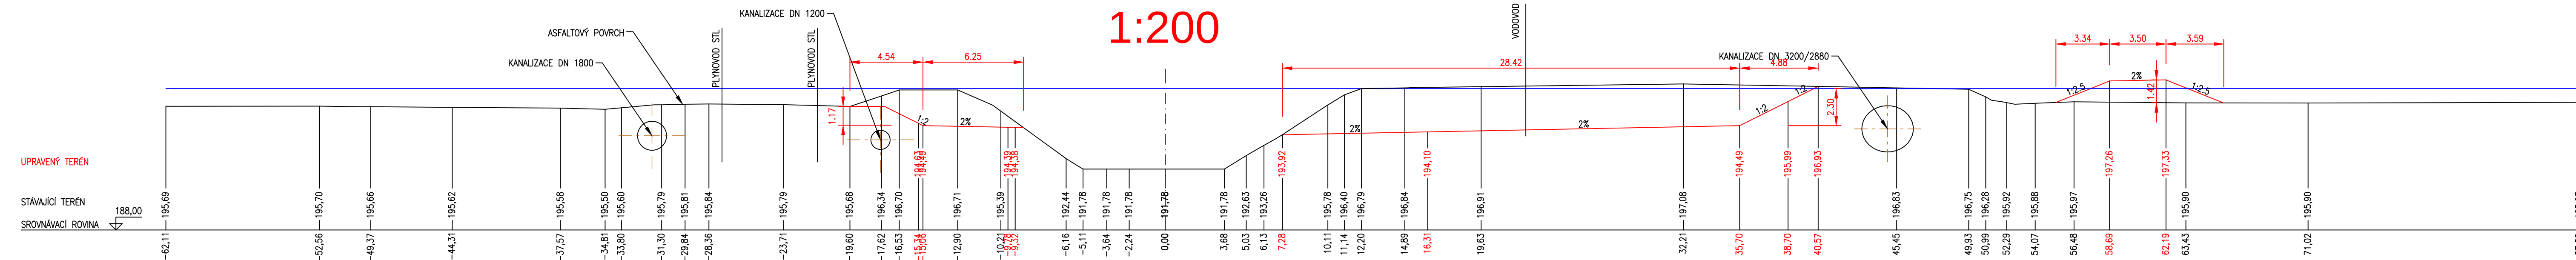

PŘÍČNÝ ŘEZ J4 řkm 3,767
1:200

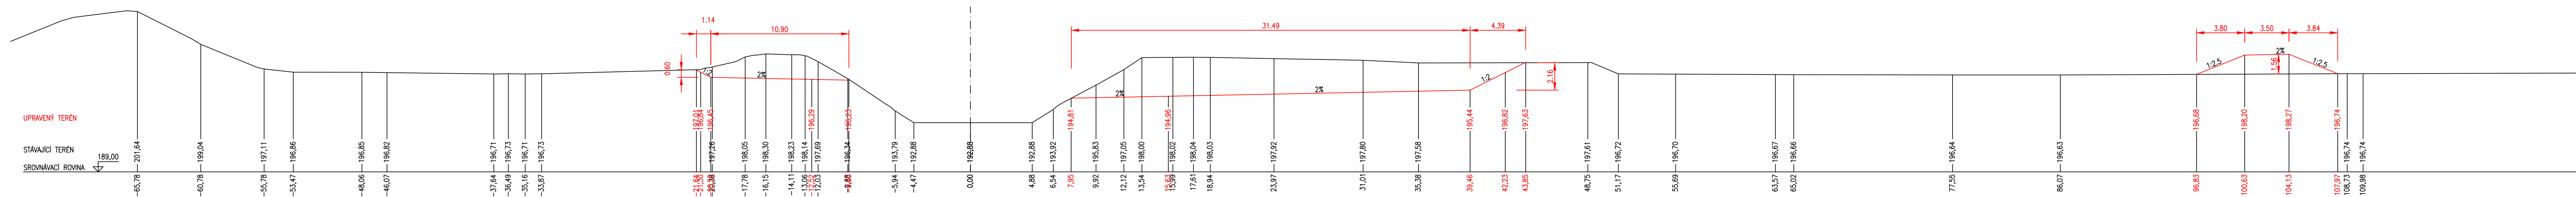

OBJEDNATEL: POVODÍ MORAVY, s.p. DŘEVAŘSKÁ 11 601 75 BRNO	RAZÍTKO		Č. ZAKÁZKY
--	----------------	---	-------------------

ZHOTOVITEL: PÖYRY ENVIRONMENT a.s. Botanická 834/56, 602 00 Brno HLAVNÍ INŽENÝR PROJEKTU: ING. TOMAŠ ROTH	 PÖYRY ENVIRONMENT a.s. Botanická 834/56 602 00 Brno Tel: +420 541 554 1 Fax: +420 541 211 E-mail : trds.west@poyry.com http://www.poyry.cz		
RAŽITKO	<table border="1"> <tr> <td data-bbox="4775 800 4848 810">Č. ZAKÁZKY</td> <td data-bbox="4848 800 5023 810">3A14286.32.T01</td> </tr> </table>	Č. ZAKÁZKY	3A14286.32.T01
Č. ZAKÁZKY	3A14286.32.T01		

VEDOUČÍ PROJEKTANT	ING. OLDŘICH NEUMAYER, CSc.	 Pöyry Consulting a.s. IČO: 4420 541 554 111 DIČ: CZ4420 541 211 200 616 00
ZODPOVĚDNÝ PROJEKTANT	STANISLAV ZÁTECKÝ	
VYPRACOVAL	STANISLAV ZÁTECKÝ	
KONTROLOVAL	ING. OLDŘICH NEUMAYER, CSc.	
NÁZEV OBJEKTU	PŘÍRODĚ BLÍZKÁ POP A REVITALIZACE ÚDOLNÍ NIVY HLAVNÍCH BRNĚNSKÝCH TOKŮ 3.část	
NÁZEV PŘÍLOHY	SVITAVA - JIH	DATUM FORMÁT MĚŘÍTKO ÚČEL ČÍS. ZAKÁZKY ARCHIVNÍ ČÍS.
CHARAKTERISTICKÉ PŘÍČNÉ ŘEZY 2. část		ČERVENEC 2015 — 1:200 STUDIE 3A14286.32.T01 ČÍS. SOUPRAVY ČÍS. PŘÍLOHY
		???