

BOD Č.

ul. Podlipná 7/16, nástavba RD, vyjádření

Rada se seznámila se žádostí Ing. Radka Valy o vyjádření k projektové dokumentaci nástavby a stavebních úprav rodinného domu Podlipná 7/16, Brno.

Usnesení:

Rada požaduje stanovisko Komise výstavby a rozvoje .

Hlasování: pro: , proti: , zdržel se:


Zajistí: OST, předseda komise

Termín: ihned

Důvodová zpráva, komentář, poznámka zpracovatele:

Doplňující vyjádření jiného odboru:

Zpracováno dne: 16.11.2015
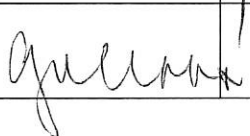
<i>Garance správnosti a zákonnosti předkládaného materiálu</i>				
Zpracovatel/odbor	Právník	Ekonom	Vedoucí odboru	Předkladatel
OST	Mgr. Jiří Polák	Ing. Tomáš Hornoch	Ing. Jitka Gallová	Ing. Jitka Gallová
				

Brno, 4.11.2015

ÚMČ Brno-Tuřany

Doručeno: 09.11.2015

MČBT/6619/2015

listy: 1

přílohy: 1

druh:



bc22es59684c9a

ÚMČ Brno – Tuřany
Stavební komise
Tuřanské nám. 1
620 00 Brno

Věc: Žádost o vyjádření


Žádám Vás o vyjádření k projektu „Nástavba a stavební úpravy RD Podlipná 7/16, Brno - Tuřany“.
PD pro územní a stavební řízení.

Děkuji


641 00

Ing. Radek Vala
Ríšova 9
Brno
tel. 604 237 513

Přílohy: 1 x PD

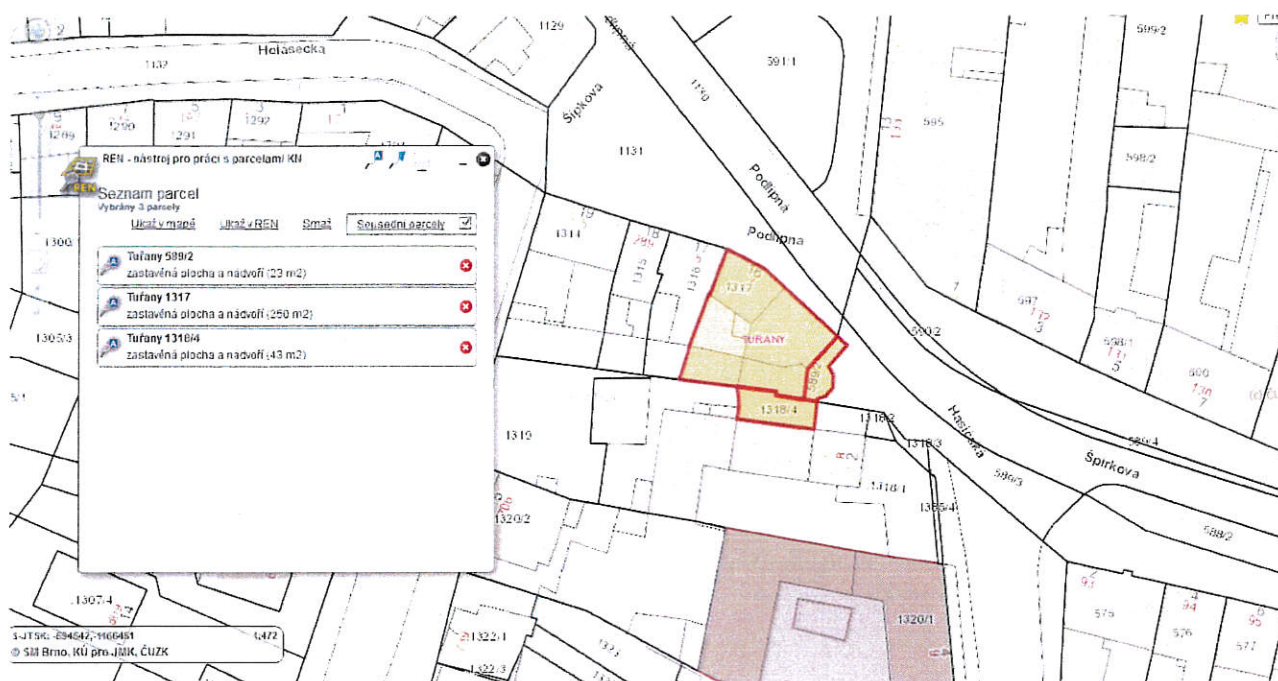

Pohled severovýchodní

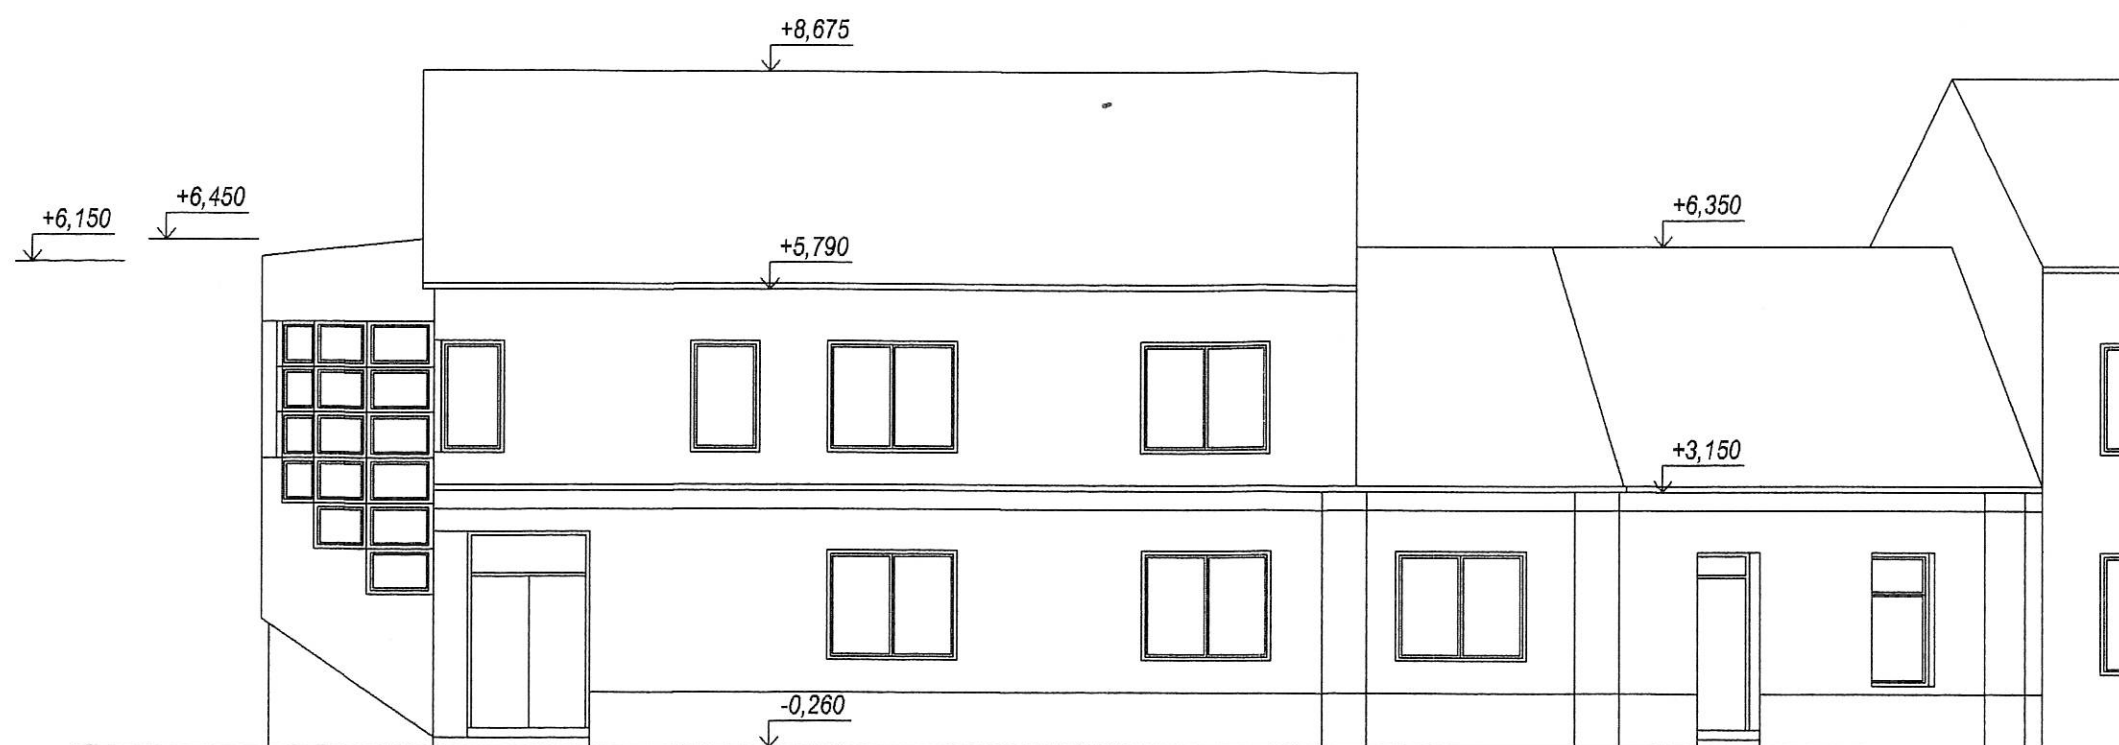

Pohled jihovýchodní



ZODP. PROJEKTANT: Ing. Radek Vala

INVESTOR: Tran Quang Phu, Podlipná 7/16, Brno

AKCE:

Nástavba a stavební úpravy
objektu Podlipná 7/16

Pohledy - stávající stav

Ing. Radek Vala
Ríšova 9, Brno
tel. 604 237 513

DATUM 04/2015

STUPEŇ SP


FORMÁT 2A4

Měřítko Č. výkresu


1:100

05

Pohled severovýchodní

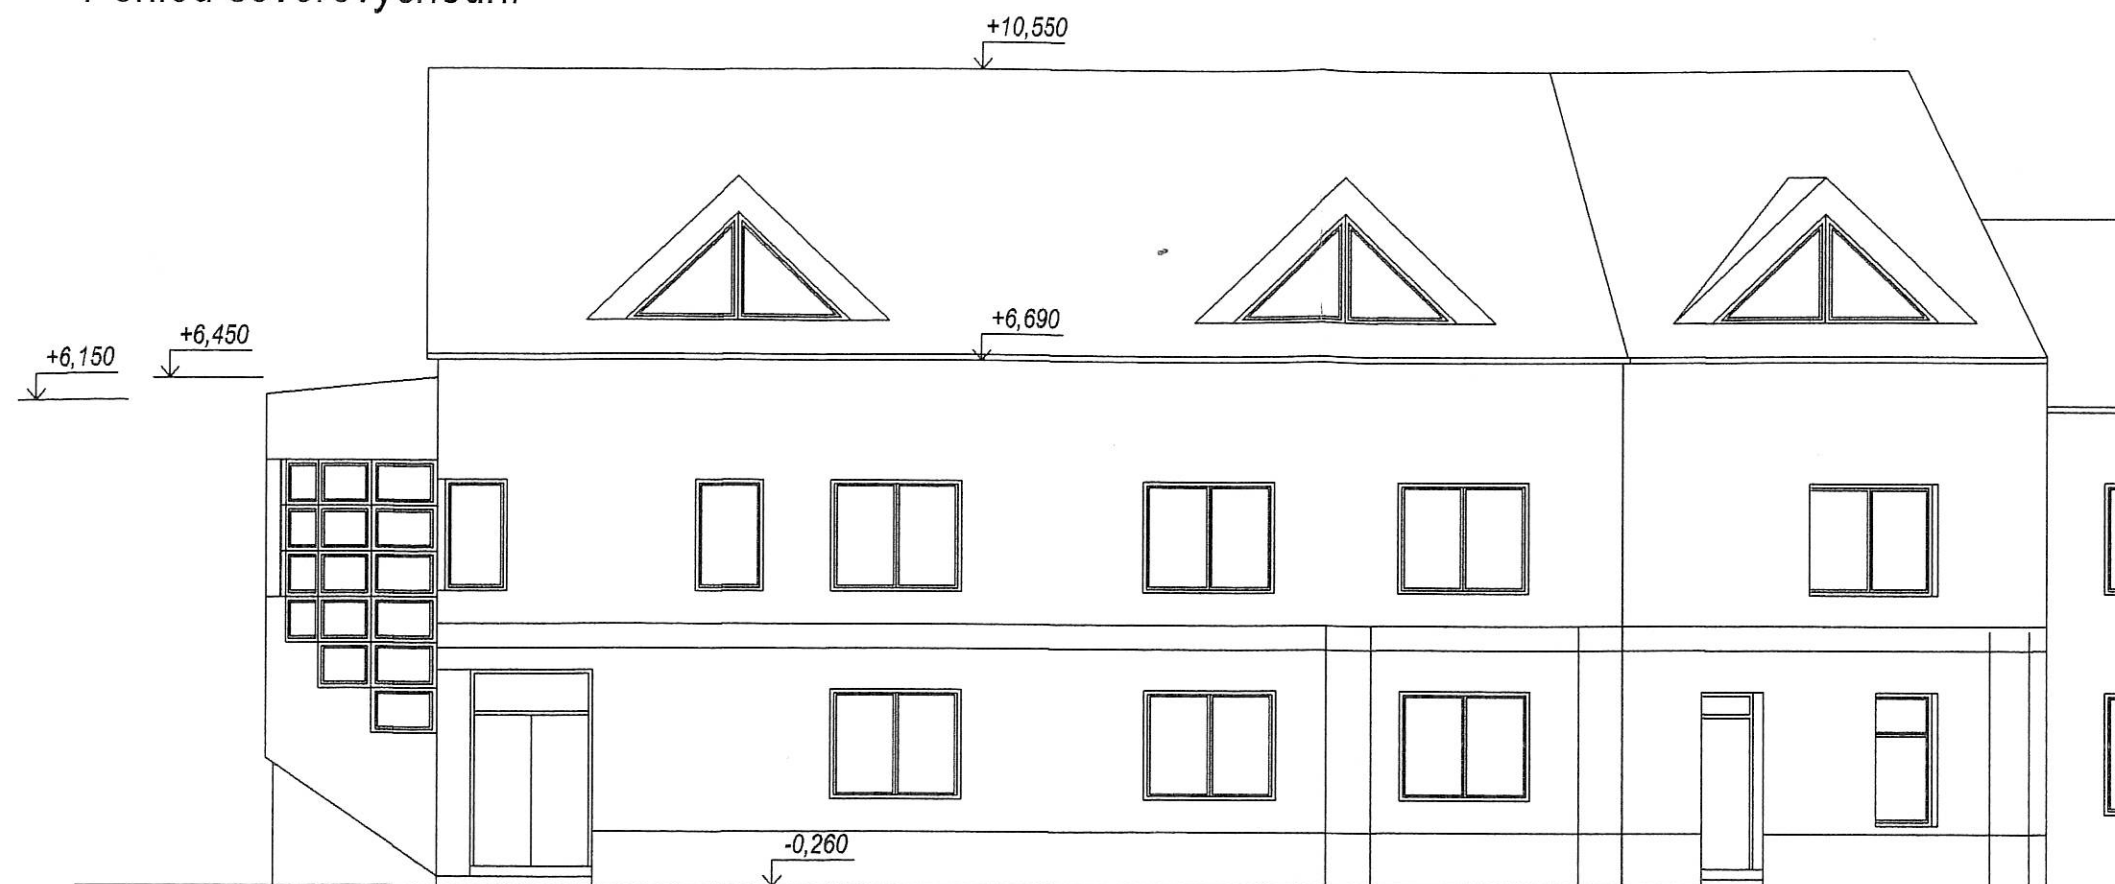

Pohled jihovýchodní

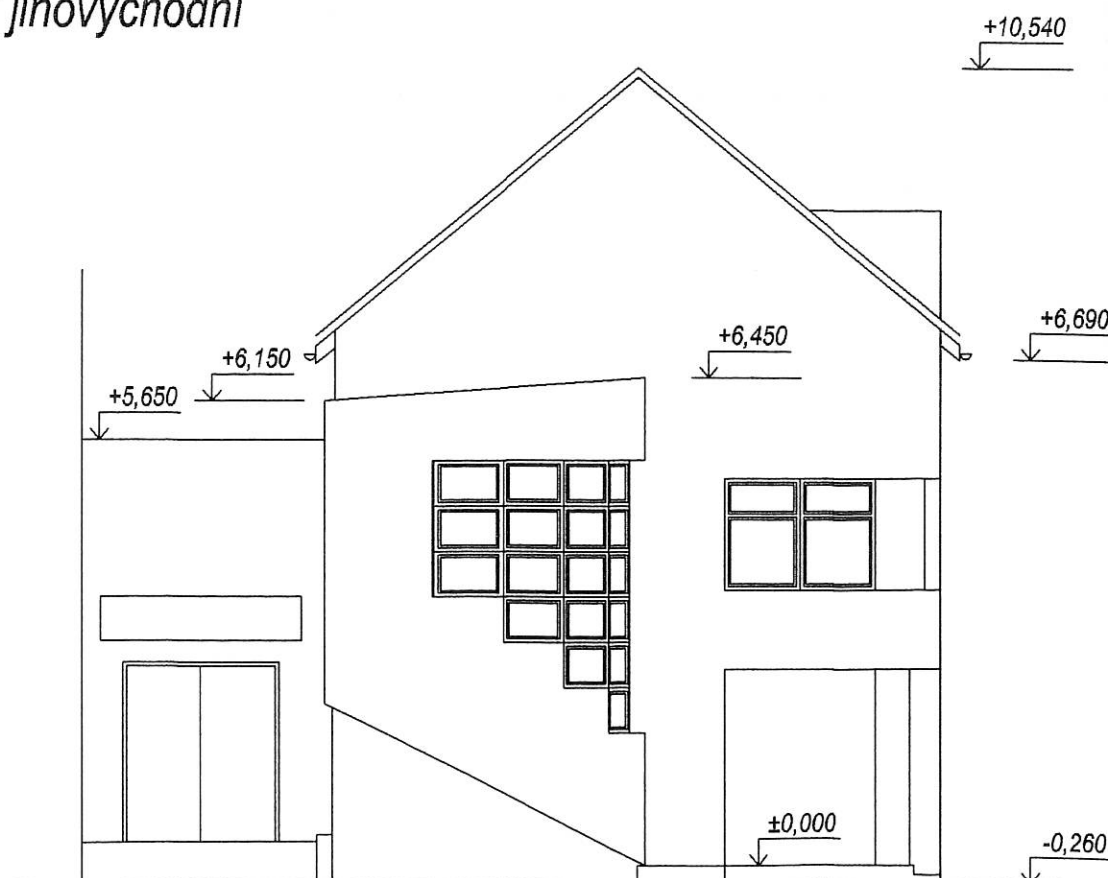

ZODP. PROJEKTANT: Ing. Radek Vala		Ing. Radek Vala Rišova 9, Brno tel. 604 237 513	
INVESTOR: Tran Quang Phu, Podlipná 7/16, Brno			
AKCE:			
Nástavba a stavební úpravy objektu Podlipná 7/16		DATUM	04/2015
		STUPEŇ	SP
		FORMÁT	2A4
Pohledy - nový stav		Měřítko	Č. výkresu
		1:100	10