



4 délka komunikace: 74 m  
 plocha komunikace: 443 m<sup>2</sup>  
 počet parkovacích stání: 14 (24)  
 plocha park. stání: 186 m<sup>2</sup> (318 m<sup>2</sup>)

návrh komunikace vč. parkování  
 návrh zástavby (3 řadové RD)  
 možné rozšíření zástavby (1 až 2 RD)  
 inž. sítě (voda, kanalizace, e.NN)

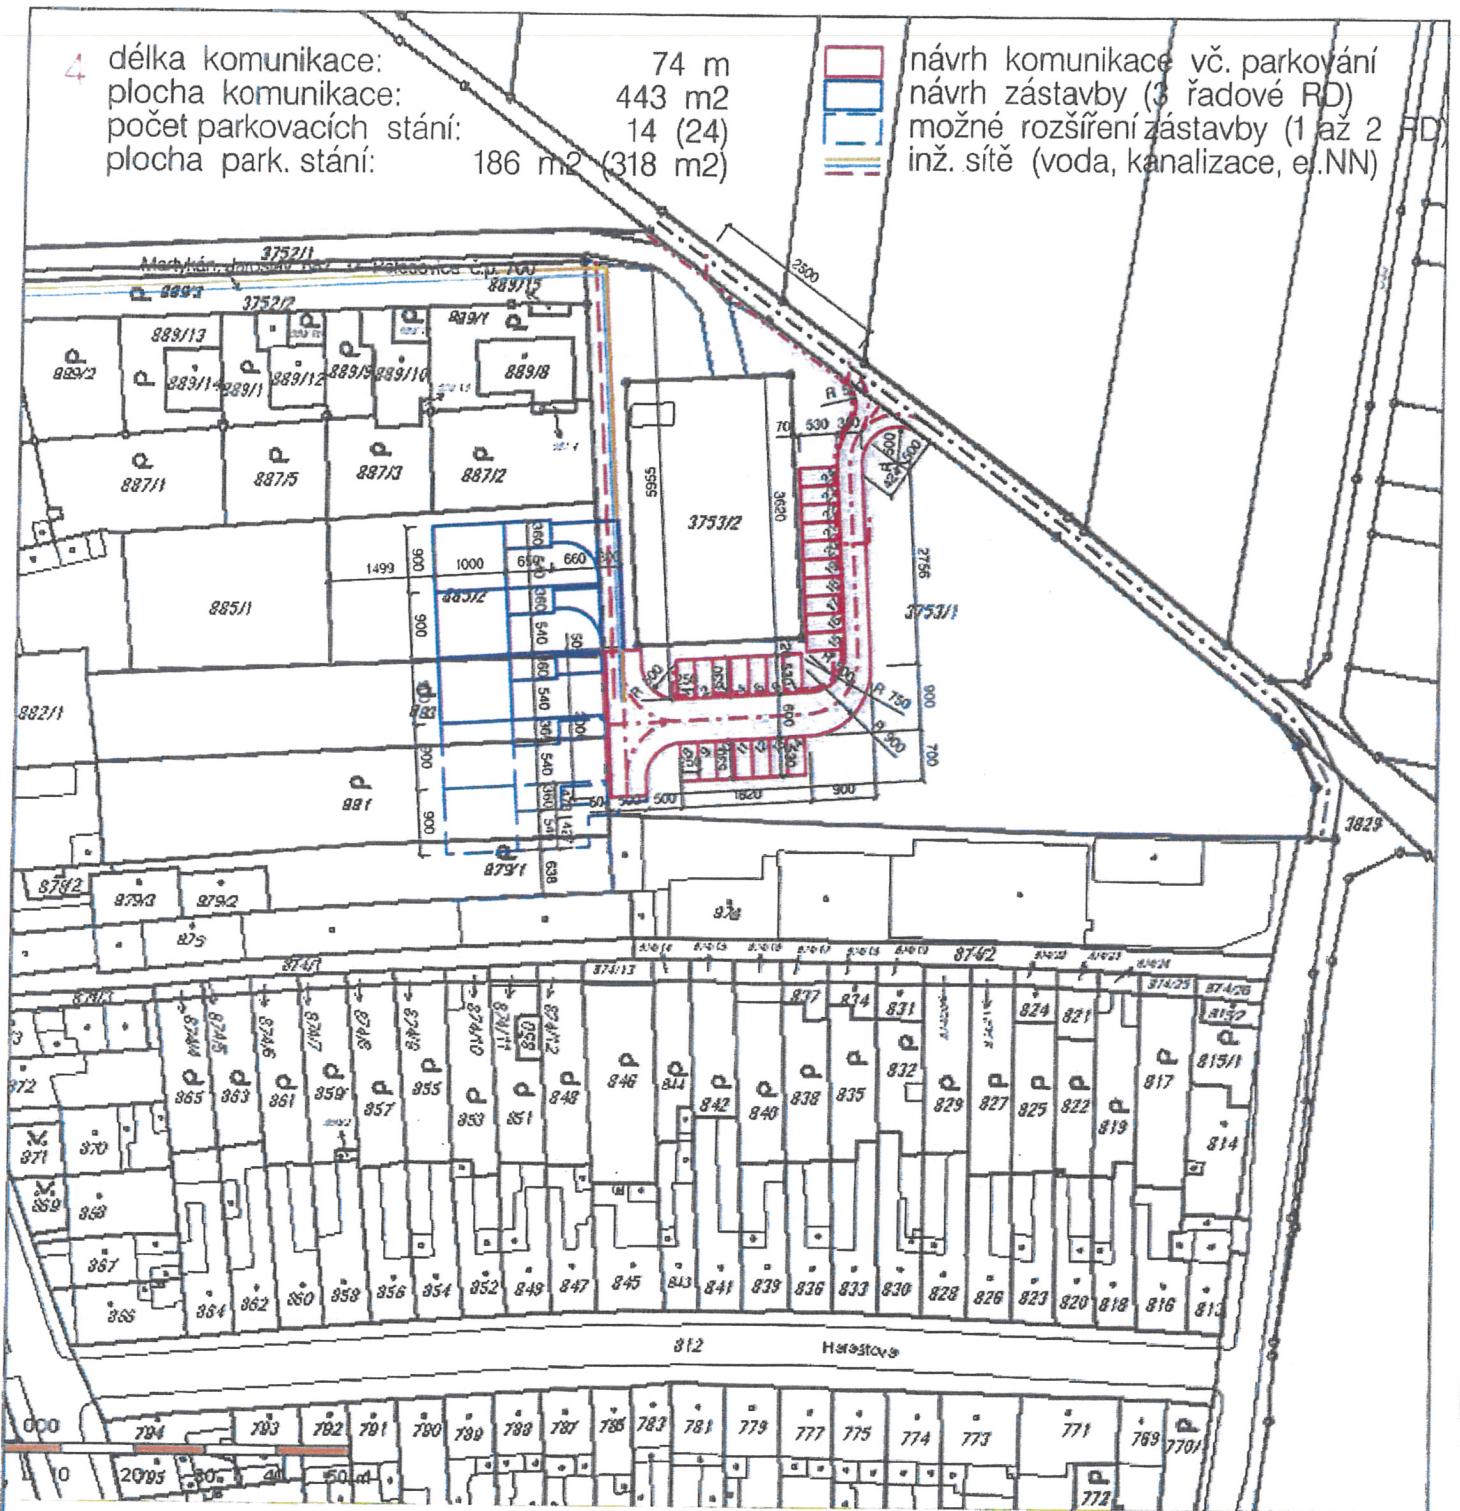

VED. PROJEKTU:		Ing. arch. J. Kozel, CSc.			PROJEKTANT:		tel/fax: 545 217 035	
ZODP. PROJEKTANT:		Ing. arch. M. Hučík			mail: arprojekt.cz		DIC: CZ63496992	
KRESLIL:		J. Kozel			PROJEKT, s.r.o.		ICO: 63496992	
INVESTOR:		JOLLY REALITY, 612 00 Brno, Palackého tř. 1152/104			Hvězdoslavova 118329a, 627 00 BRNO			
STAVBA:					FORMÁT		1 x A4	
<b>ÚČELOVÁ KOMUNIKACE</b>					DATUM		září 2016	
					STUPEŇ		studie	
MÍSTO STAVBY: Brno, Tuřany, p.č. 3753/1					ČÍSLO ZAKÁZKY		03	
					SPECIALIZACE		STAVEBNÍ	
OBSAH: SITUACE – varianta č. 4					ČÍSLO ARCHIVNÍ		03 01	
					MĚŘÍTKO:		ČÍSLO VÝKRESU	
					1:1000		01	
					KÓTOVÁNO V CM			

*Příloha č. 4 Zápisu ke 53/M. schůzce rady MC Brno-Tuřany*