


GEOMETRICKÝ PLÁN pro rozdělení pozemků		Geometrický plán ověřil úředně oprávněný zeměměřický inženýr: Jméno, příjmení: Ing. Jiří Hrdina Číslo položky seznamu úředně oprávněných zeměměřických inženýrů: 691/95 Dne: 16. června 2017 Číslo: 49/2017 Náležitost a přenesení odpovídá právním předpisům.		Stejnopis ověřil úředně oprávněný zeměměřický inženýr: Jméno, příjmení: Ing. Jiří Hrdina Číslo položky seznamu úředně oprávněných zeměměřických inženýrů: 691/95 Dne: 22. června 2017 Číslo: 52/2017 Tento stejnopis odpovídá geometrickému plánu v elektronické podobě uloženému v dokumentaci katastrálního úřadu. Ověření stejnopisu geometrického plánu v listinné podobě.	
Vyhotovitel: AGEREK s.r.o. Mokrohořská 42, 644 00 Brno Číslo plánu: 1289 - 41/2015 Okres: Brno-město Obec: Brno Kat. území: Brněnské Ivanovice Mapový list: KMD Dosavadním vlastnickým pozemků byla poskytnuta možností oznámit se v terénu s průběhem navrhovaných nových hranic, které byly označeny předepsaným způsobem: plotem, kolíky a rohem zdi		Katastrální úřad souhlasí s učiňováním parcel. KÚ pro Jihomoravský kraj KP Brno-město Ing. Bc. Vladimír Konvalina PGP-1078/2017-702 2017.06.21 13:11:10 CEST			

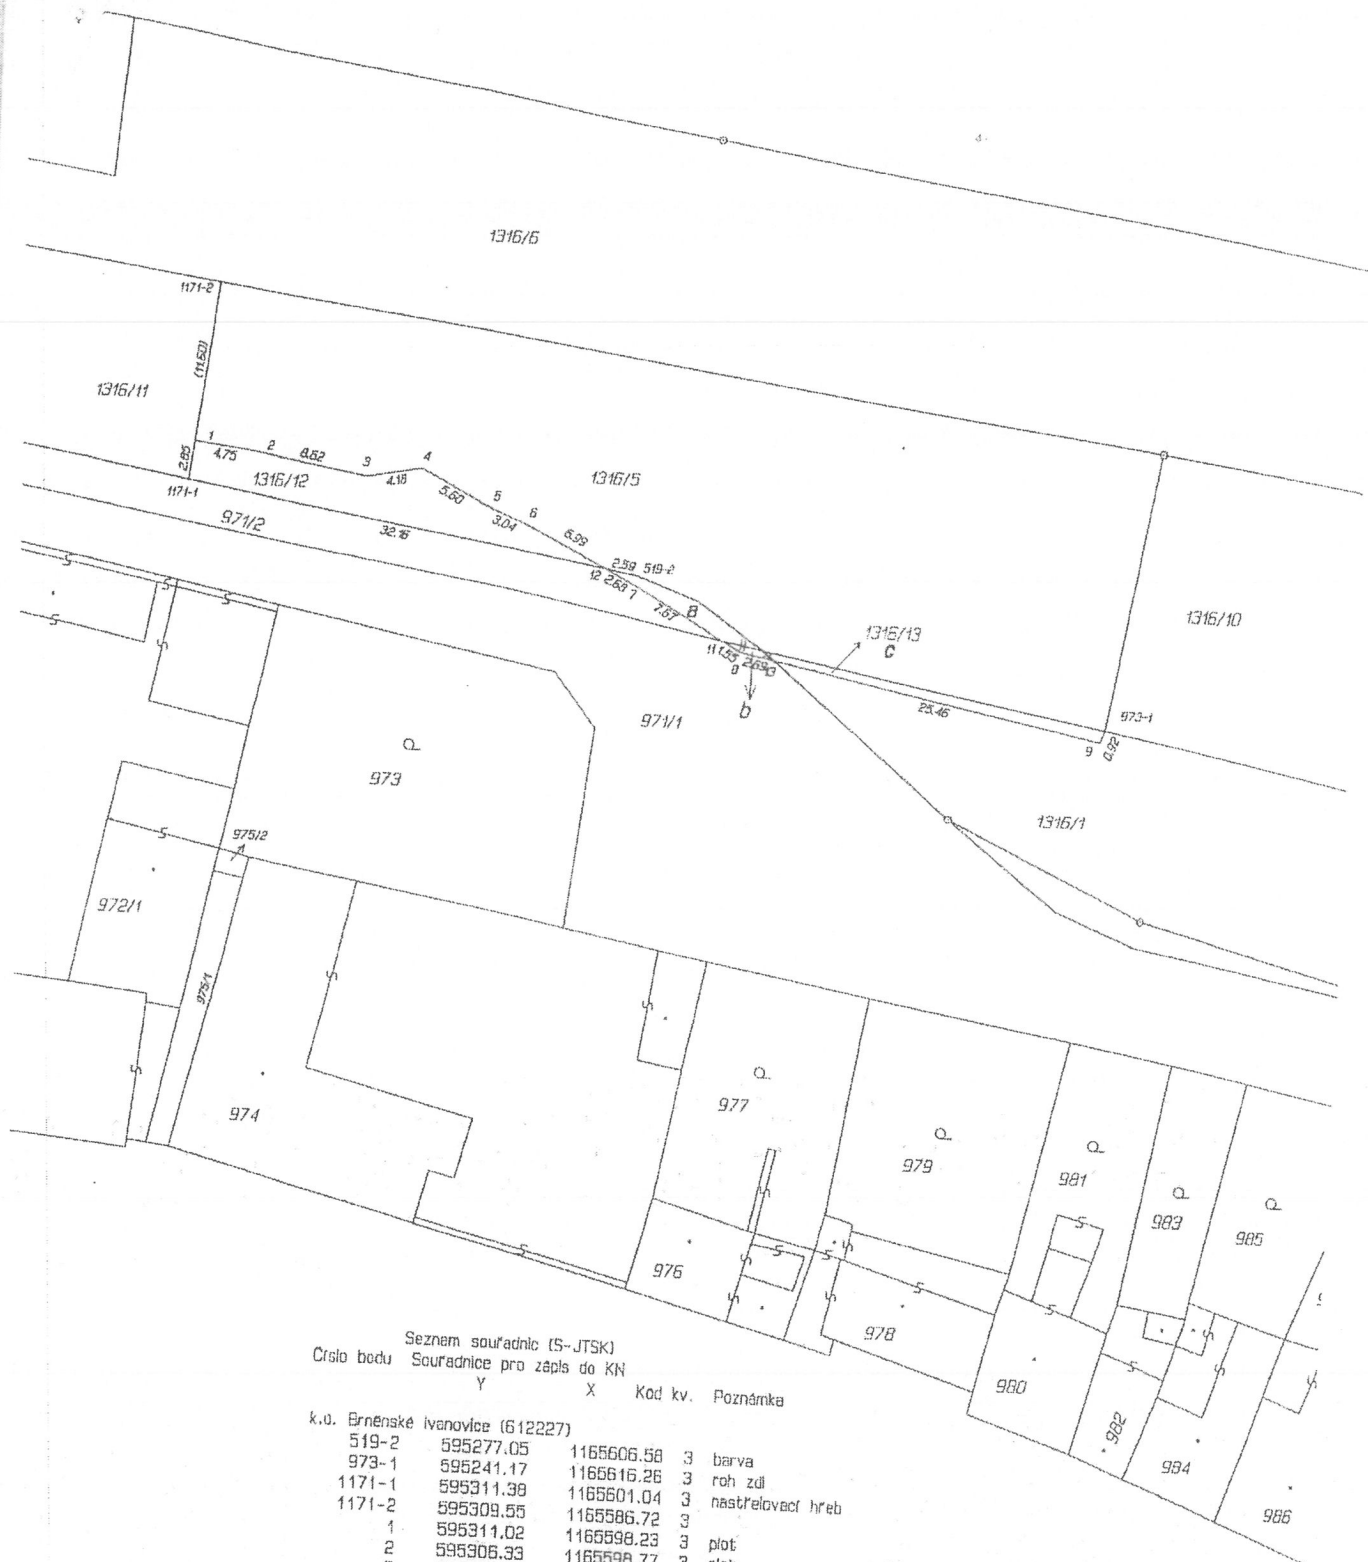

Seznam souřadnic (S-JTSK)
 Číslo bodu Souřadnice pro zápis do KN
 Y X Kód kv. Poznámka

k.o. Brněnské Ivanovice (612227)

519-2	595277.05	1165606.58	3	barva
973-1	595241.17	1165616.26	3	roh zdí
1171-1	595311.38	1165601.04	3	nastřelovací hřeb
1171-2	595309.55	1165586.72	3	
1	595311.02	1165598.23	3	plot
2	595306.33	1165598.77	3	plot
3	595297.81	1165600.24	3	plot
4	595293.73	1165599.47	3	plot
5	595288.76	1165602.05	3	plot
6	595285.90	1165603.16	3	plot
7	595277.16	1165607.33	3	plot
8	595269.03	1165611.63	3	plot
9	595241.49	1165617.17	3	plot
11	595270.37	1165610.92	3	dočasné kolík - ohroženo stavební činností
12	595279.60	1165606.17	3	dočasné kolík - ohroženo stavební činností
13	595266.41	1165612.16	3	dočasné kolík - ohroženo stavební činností