


Príloha č. 16 Zapisu z 29.VII. RMČ Brno - Turany

STATUTARNI MĚSTO BRNO, DOMINIKÁNSKÉ NÁMĚSTÍ 136/1
BRNO-MĚSTO, 60200 BRNO

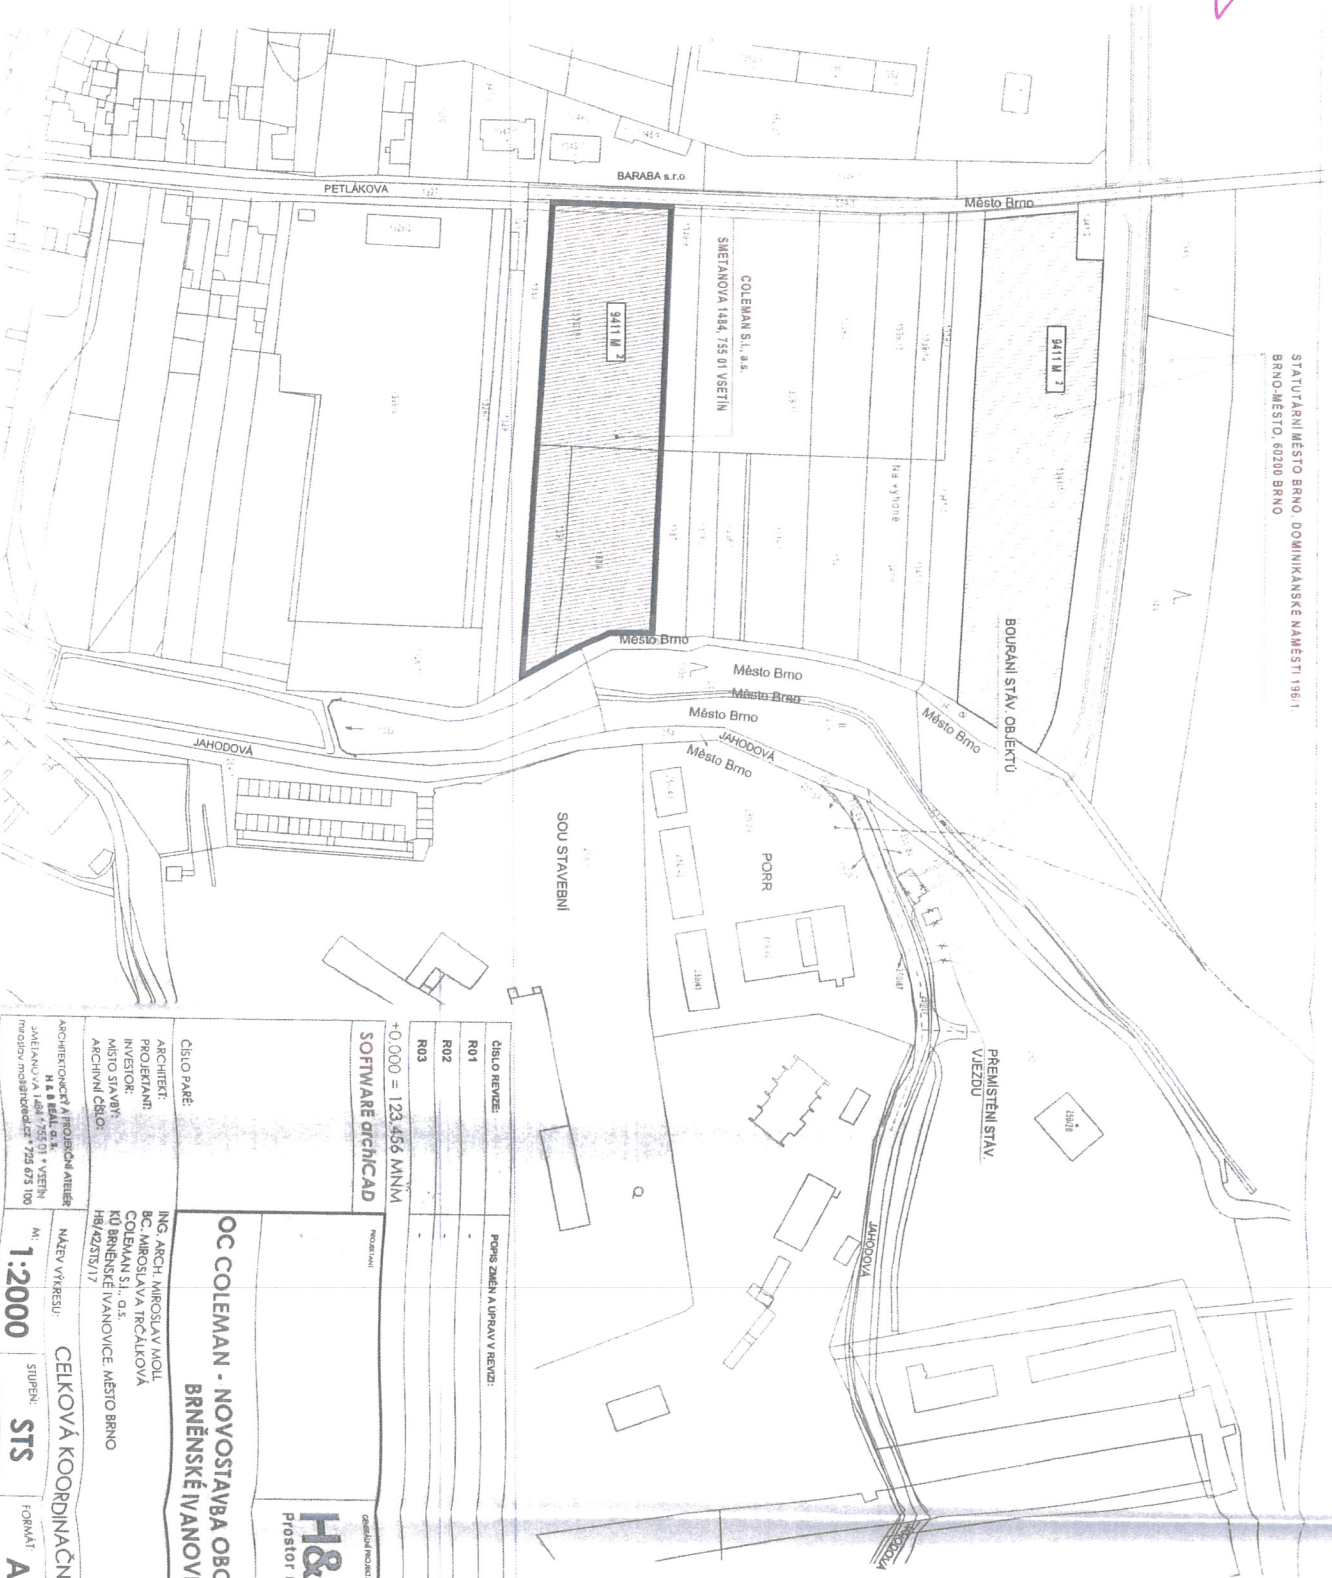

ČÍSLO REVIZIE:	POPIS ZMĚN A ÚPRAV V REVIZI:	DATA REVIZIE:
R01		
R02		
R03		
+0,000 = 123,456 MNM		

SOFTWARE ORIGINÁD

PROJEKTOVALI

H&B REAL
Prostor nekonečné spolupráce

OC COLEMAN - NOVOSTAVBA OBCHODNÍHO CENTRA
BRNĚNSKÉ IVANOVICE

KAZHKO

ČÍSLO PÁŘE	ARCHITECT A PROJECT ARCHITECT	NAZEV VÝKRESU	CELKOVÁ KOORDINACNÍ SITUACE	POPIS:
ARCHITECT: ING. ARCH. MIROSLAV MOLL	H & B REAL s.r.o.			DATUM:
PROJEKTANT: BC. MIROSLAVA TRČÁLKOVÁ	JAVĚNÁ VĚŠTĚNÁ ÚSTŘEDNĚ	M: 1:2000	STUPĚN: STS	FORMÁT: A3
INVESTOR: MĚSTO STAVBY KÚ BRNĚNSKÉ IVANOVICE, MĚSTO BRNO	PROJEKT MĚSTOBRNO			CV: C.2
ARCHIVNÍ ČÍSLO: HB/425/17				01.11.2017