


Příloha č. 11 Zprávy o 98/III. RČE Brno - Tuřany
TRASA DOVOZU ORNICE NA POZEMEK Č. 1343/1 (K.Ú. BRNĚNSKÉ IVANOVICE)
M 1:40 000

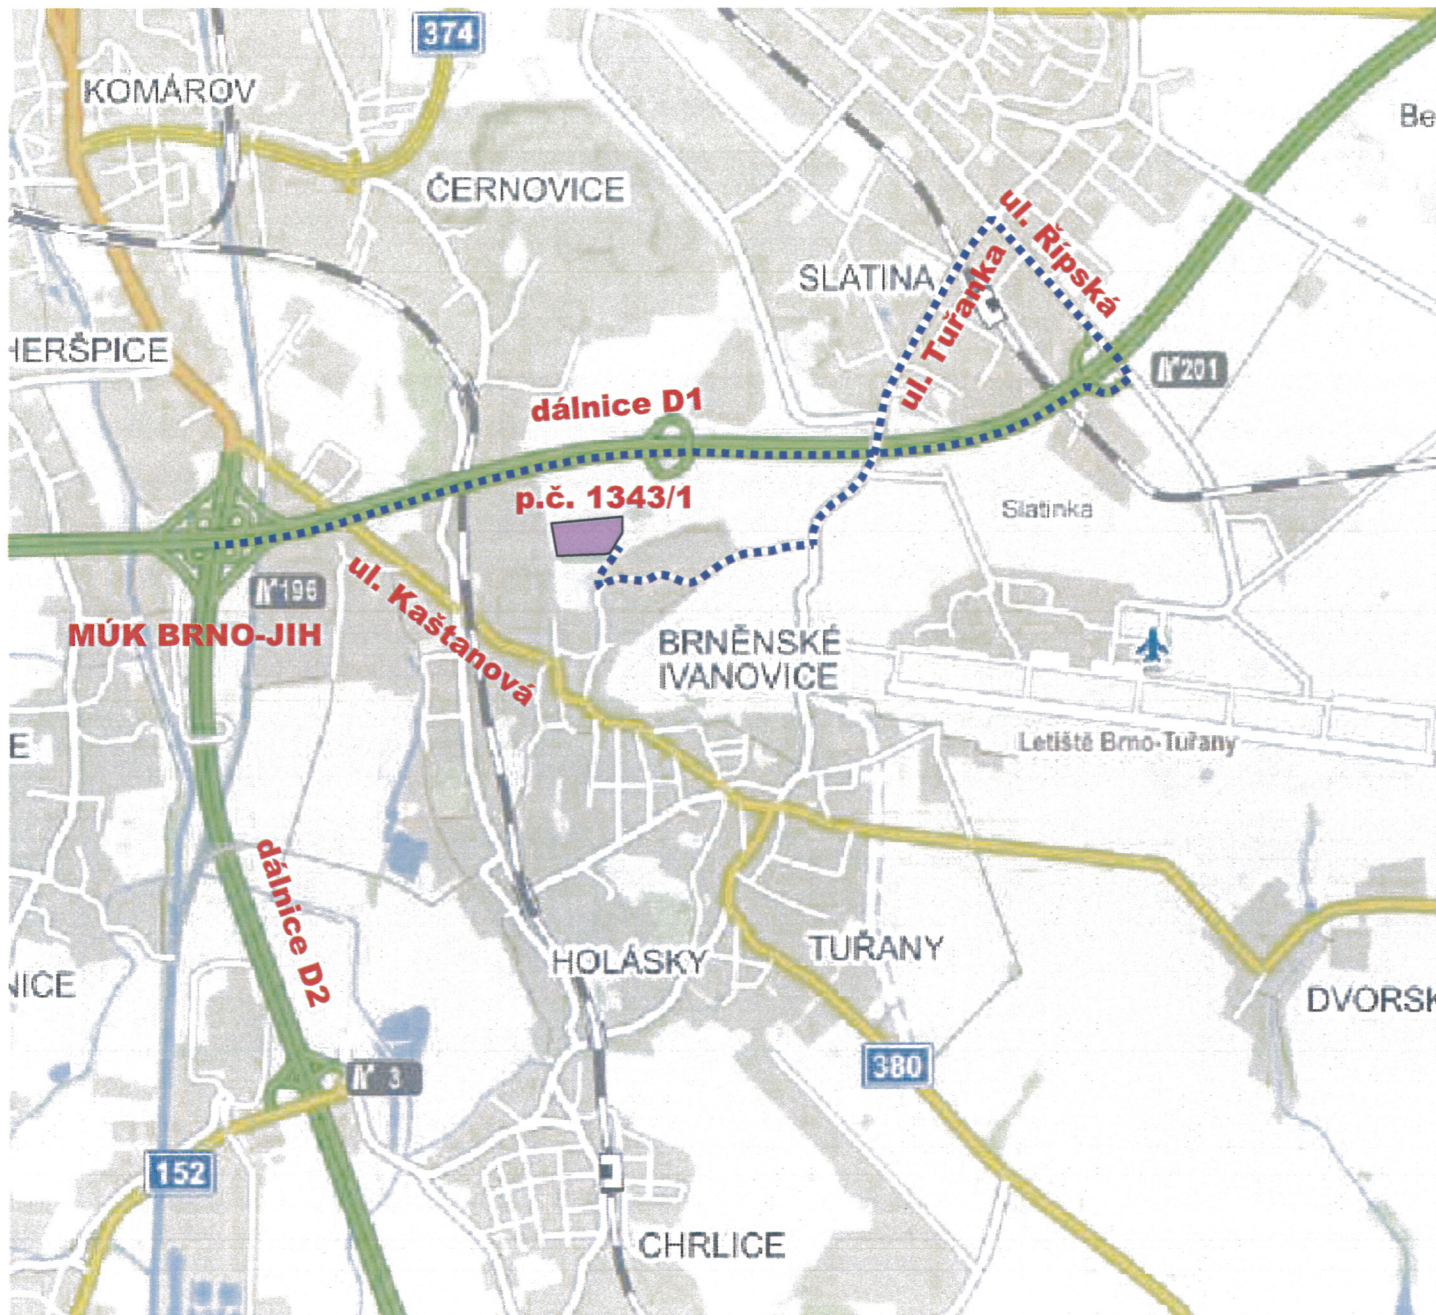

- TRASA DOVOZU ORNICE
 ■ POZEMEK URČENÝ K ULOŽENÍ ORNICE SEJMUTÉ
 NA STAVBĚ D1 01191.A (MÚK BRNO-JIH)

Souřadnicový systém S-JTSK; výškový systém Bpv

STAVBA	D1 01191.A MÚK BRNO-JIH	STUPEŇ DÚR	ČÍSLO ZAKÁZKY 2014 272.32	PK OSSENDORF s.r.o. Tomešova 1, 602 00 BRNO tel: 543 516 526	
PŘÍLOHA	TRASA DOVOZU ORNICE NA POZEMEK Č. 1343/1	MĚŘÍTKO 1:40 000	ČÍSLO PŘÍLOHY -		