



Příloha č. 18 Zpráva k 1/10 III. schůze Rady MČ Brno-Tuřany

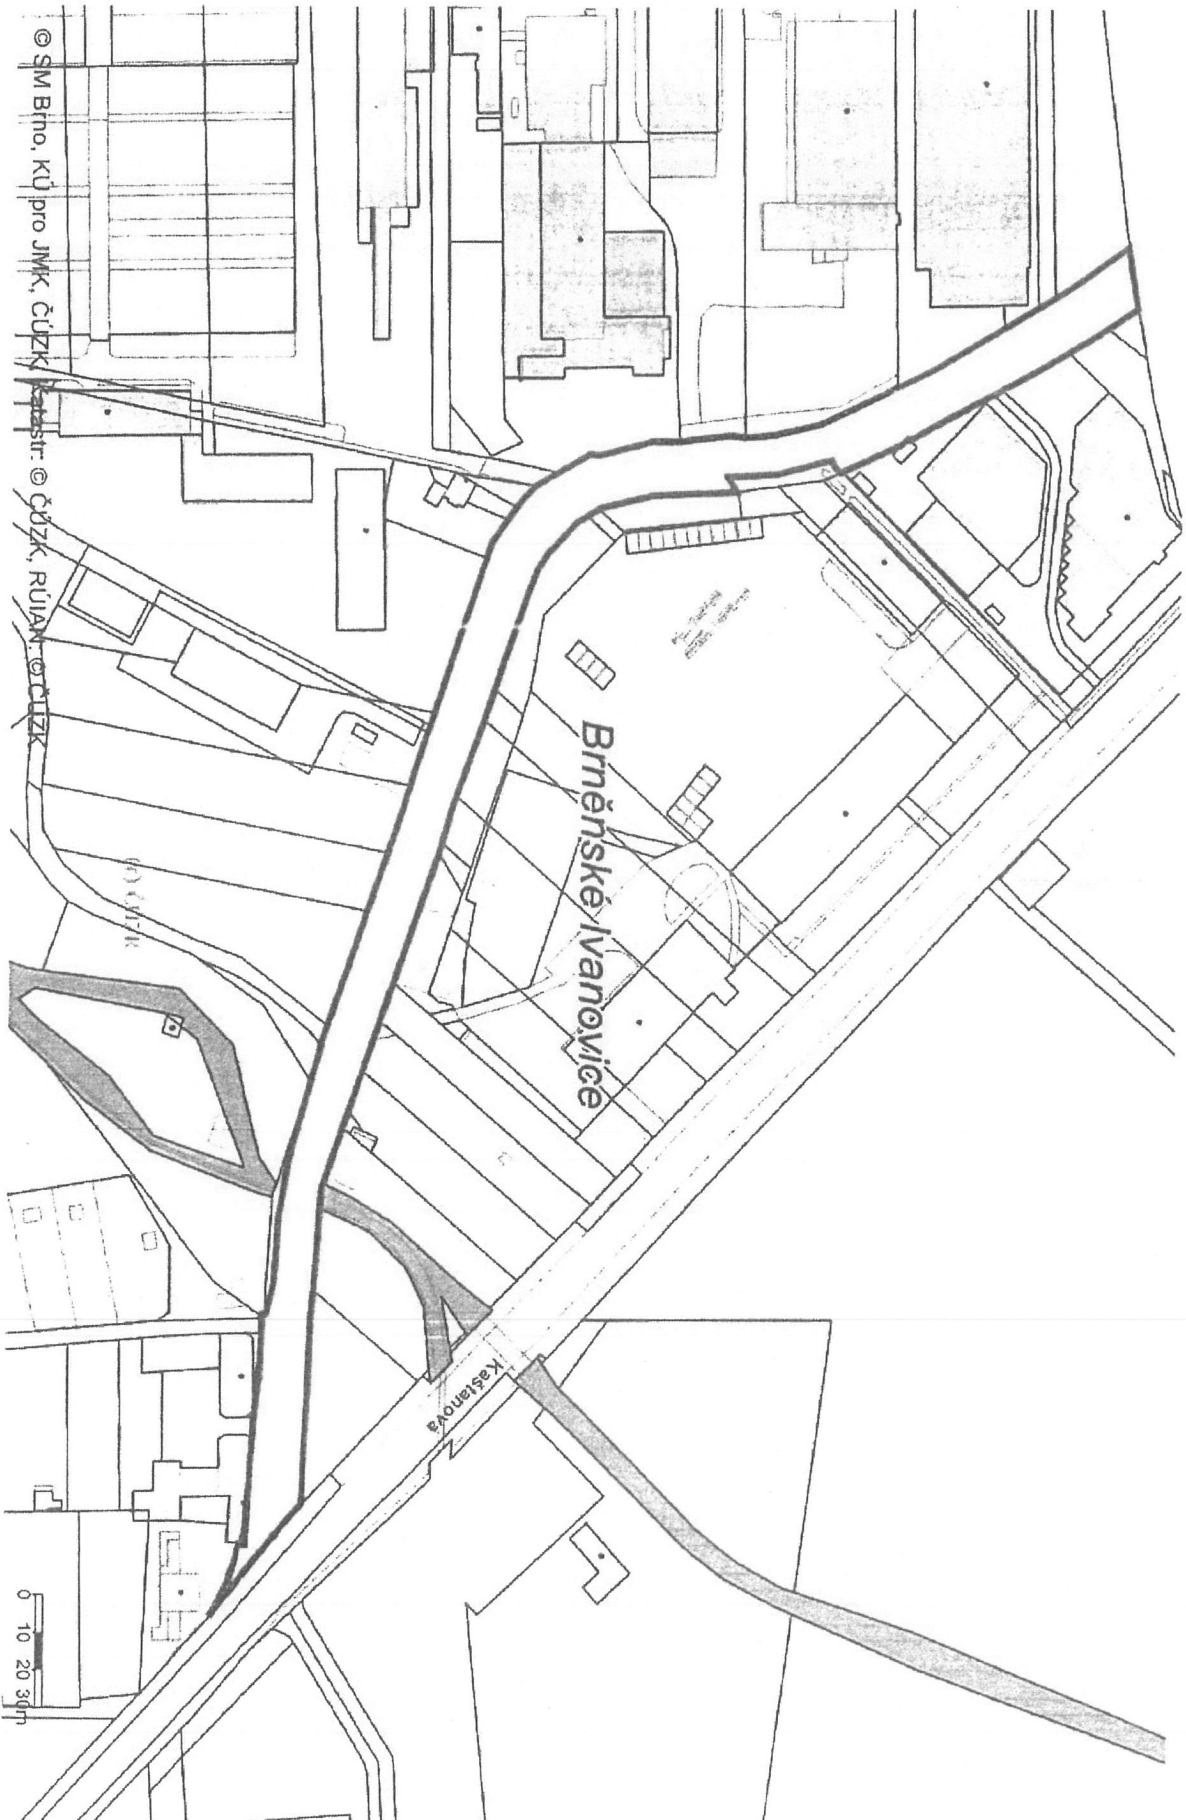

Vytvořil: Petra Vinterová
Datum: 01.10.2018 08:38
Měřítko: 1:1800

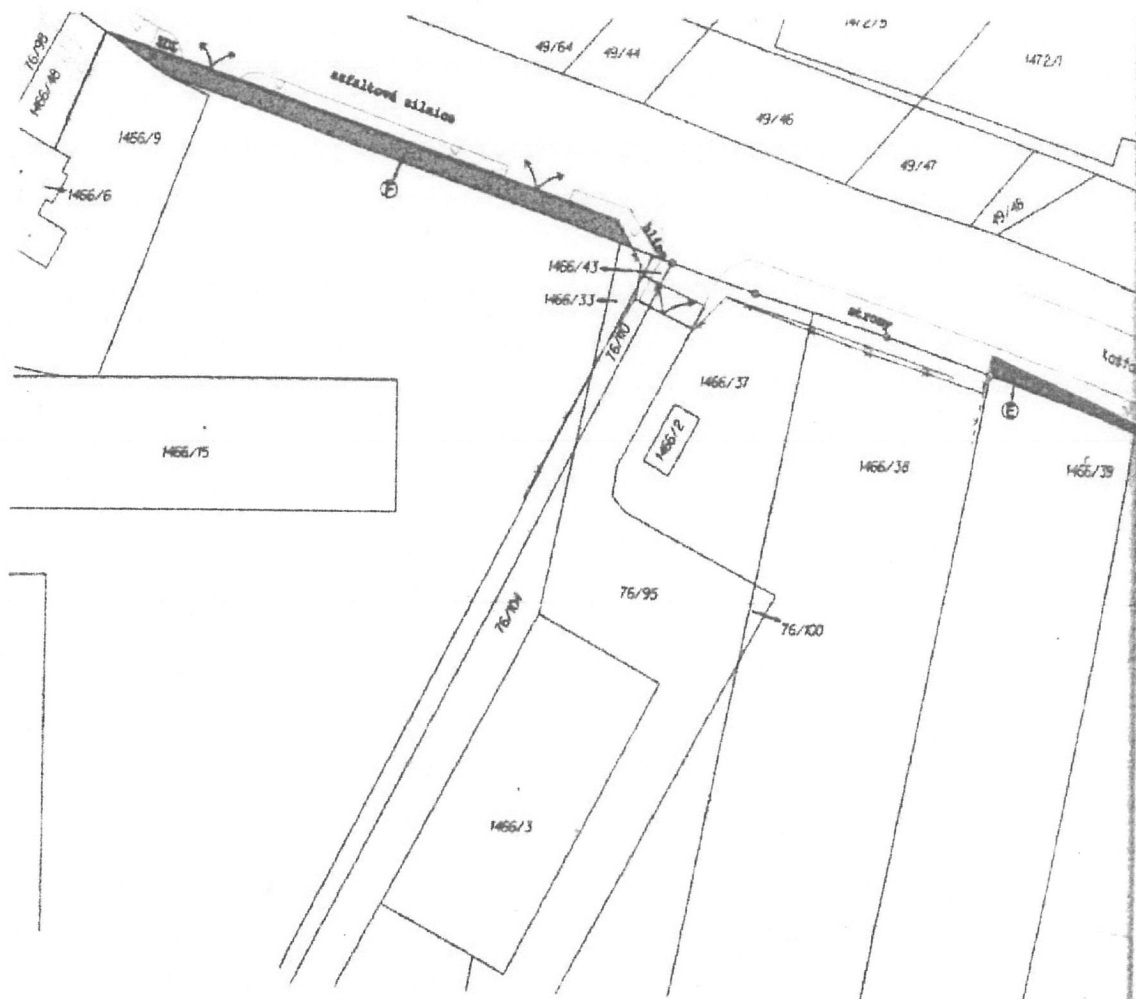

VÝKAZ DOSAVADNÍHO A NOVÉHO STAVU VÝMĚR						
Dosavadní stav				Nový stav		
Označení pozemku parc. číslem	Výměra parcely		Označení pozemku parc. číslem	Využití	Výměra parcely	
	ha	m ²			ha	m ²
50/2	61	85	50/2	sádky	59	24
			B	vnitř oplocení		70
			C	vnitř oplocení		12
			D	vnitř oplocení		42
			E	vnitř oplocení		28
			F	vnitř oplocení	1	09
1456/1	6	84	1456/1		61	85
			A	vnitř oplocení	5	22
					1	82
					6	84

Při případném vyhotovení geometrického plánu se mohou výměry lišit z důvodu zaokrouhlování souřadnic a výměr