


- LEGENDA**
- průhled K17
 - vlnitá čára dle 88
 - svaha
 - rozhraní parcel
 - plot
 - okružní plot
 - žilná
 - kanalizační
 - PKS
 - černá
 - šedá
 - šedá s bílou
 - zastavěná
 - tráva

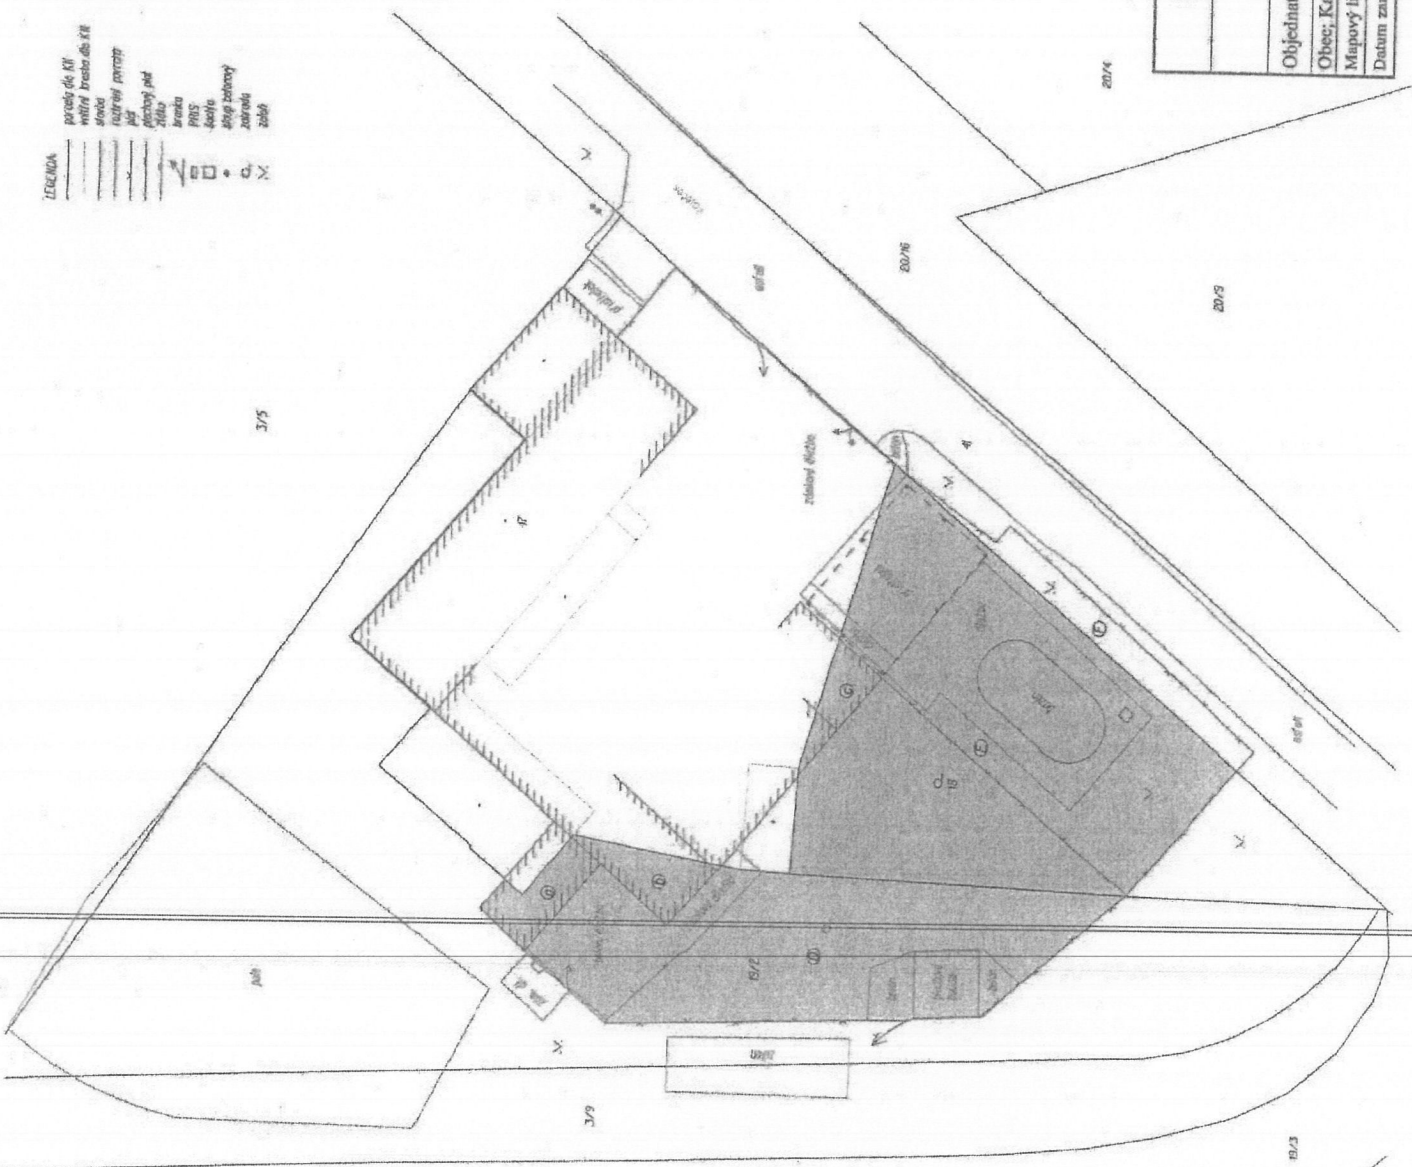


VÝKAZ DOSAVADNÍHO A NOVÉHO STAVU VÝMĚR

Označení pozemků pau. dílčím	Dotavadní stav		Nový stav		Výměra dílu m ²
	lin	m ²	Označení pozemků	Způsob využití	
18 19/2 (L.P. 10001)	3	33	A+B+C	stavby	38
	7	91	D		1
			E		2
			F		78
			zbylá část p.č. 18 zbylá část p.č. 19/2		45
41 (L.P. 10001)	11	24			5
	34	56	F	zbylá část p.č. 41	11
					24
					25
					31
					34
					56

Průhledová případného g.p.l. může vyznačit rozdíly ve výměrách v důsledku zaokrouhlení.

POLOHOPISNÉ ZAMĚŘENÍ A VYČÍSLENÍ VÝMĚR – varianta 1

oplocené a užívané části pozemků 18 a 19/2		Zak. č.: 44/2019
		1:250
Objednatel: Magistrát města Brna, Malinovského nám. 3, Brno		
Obec; Kat. úz.: Brno; Brněnské Ivanovice		
Mapový list: DKM		
Datum zaměření: únor 2019		
		
MapKart s.r.o. Souhrady 4 625 00 Brno		
Soutěžní systém: S-JTSK		
Stav ke dni: 18. 2. 2019		