






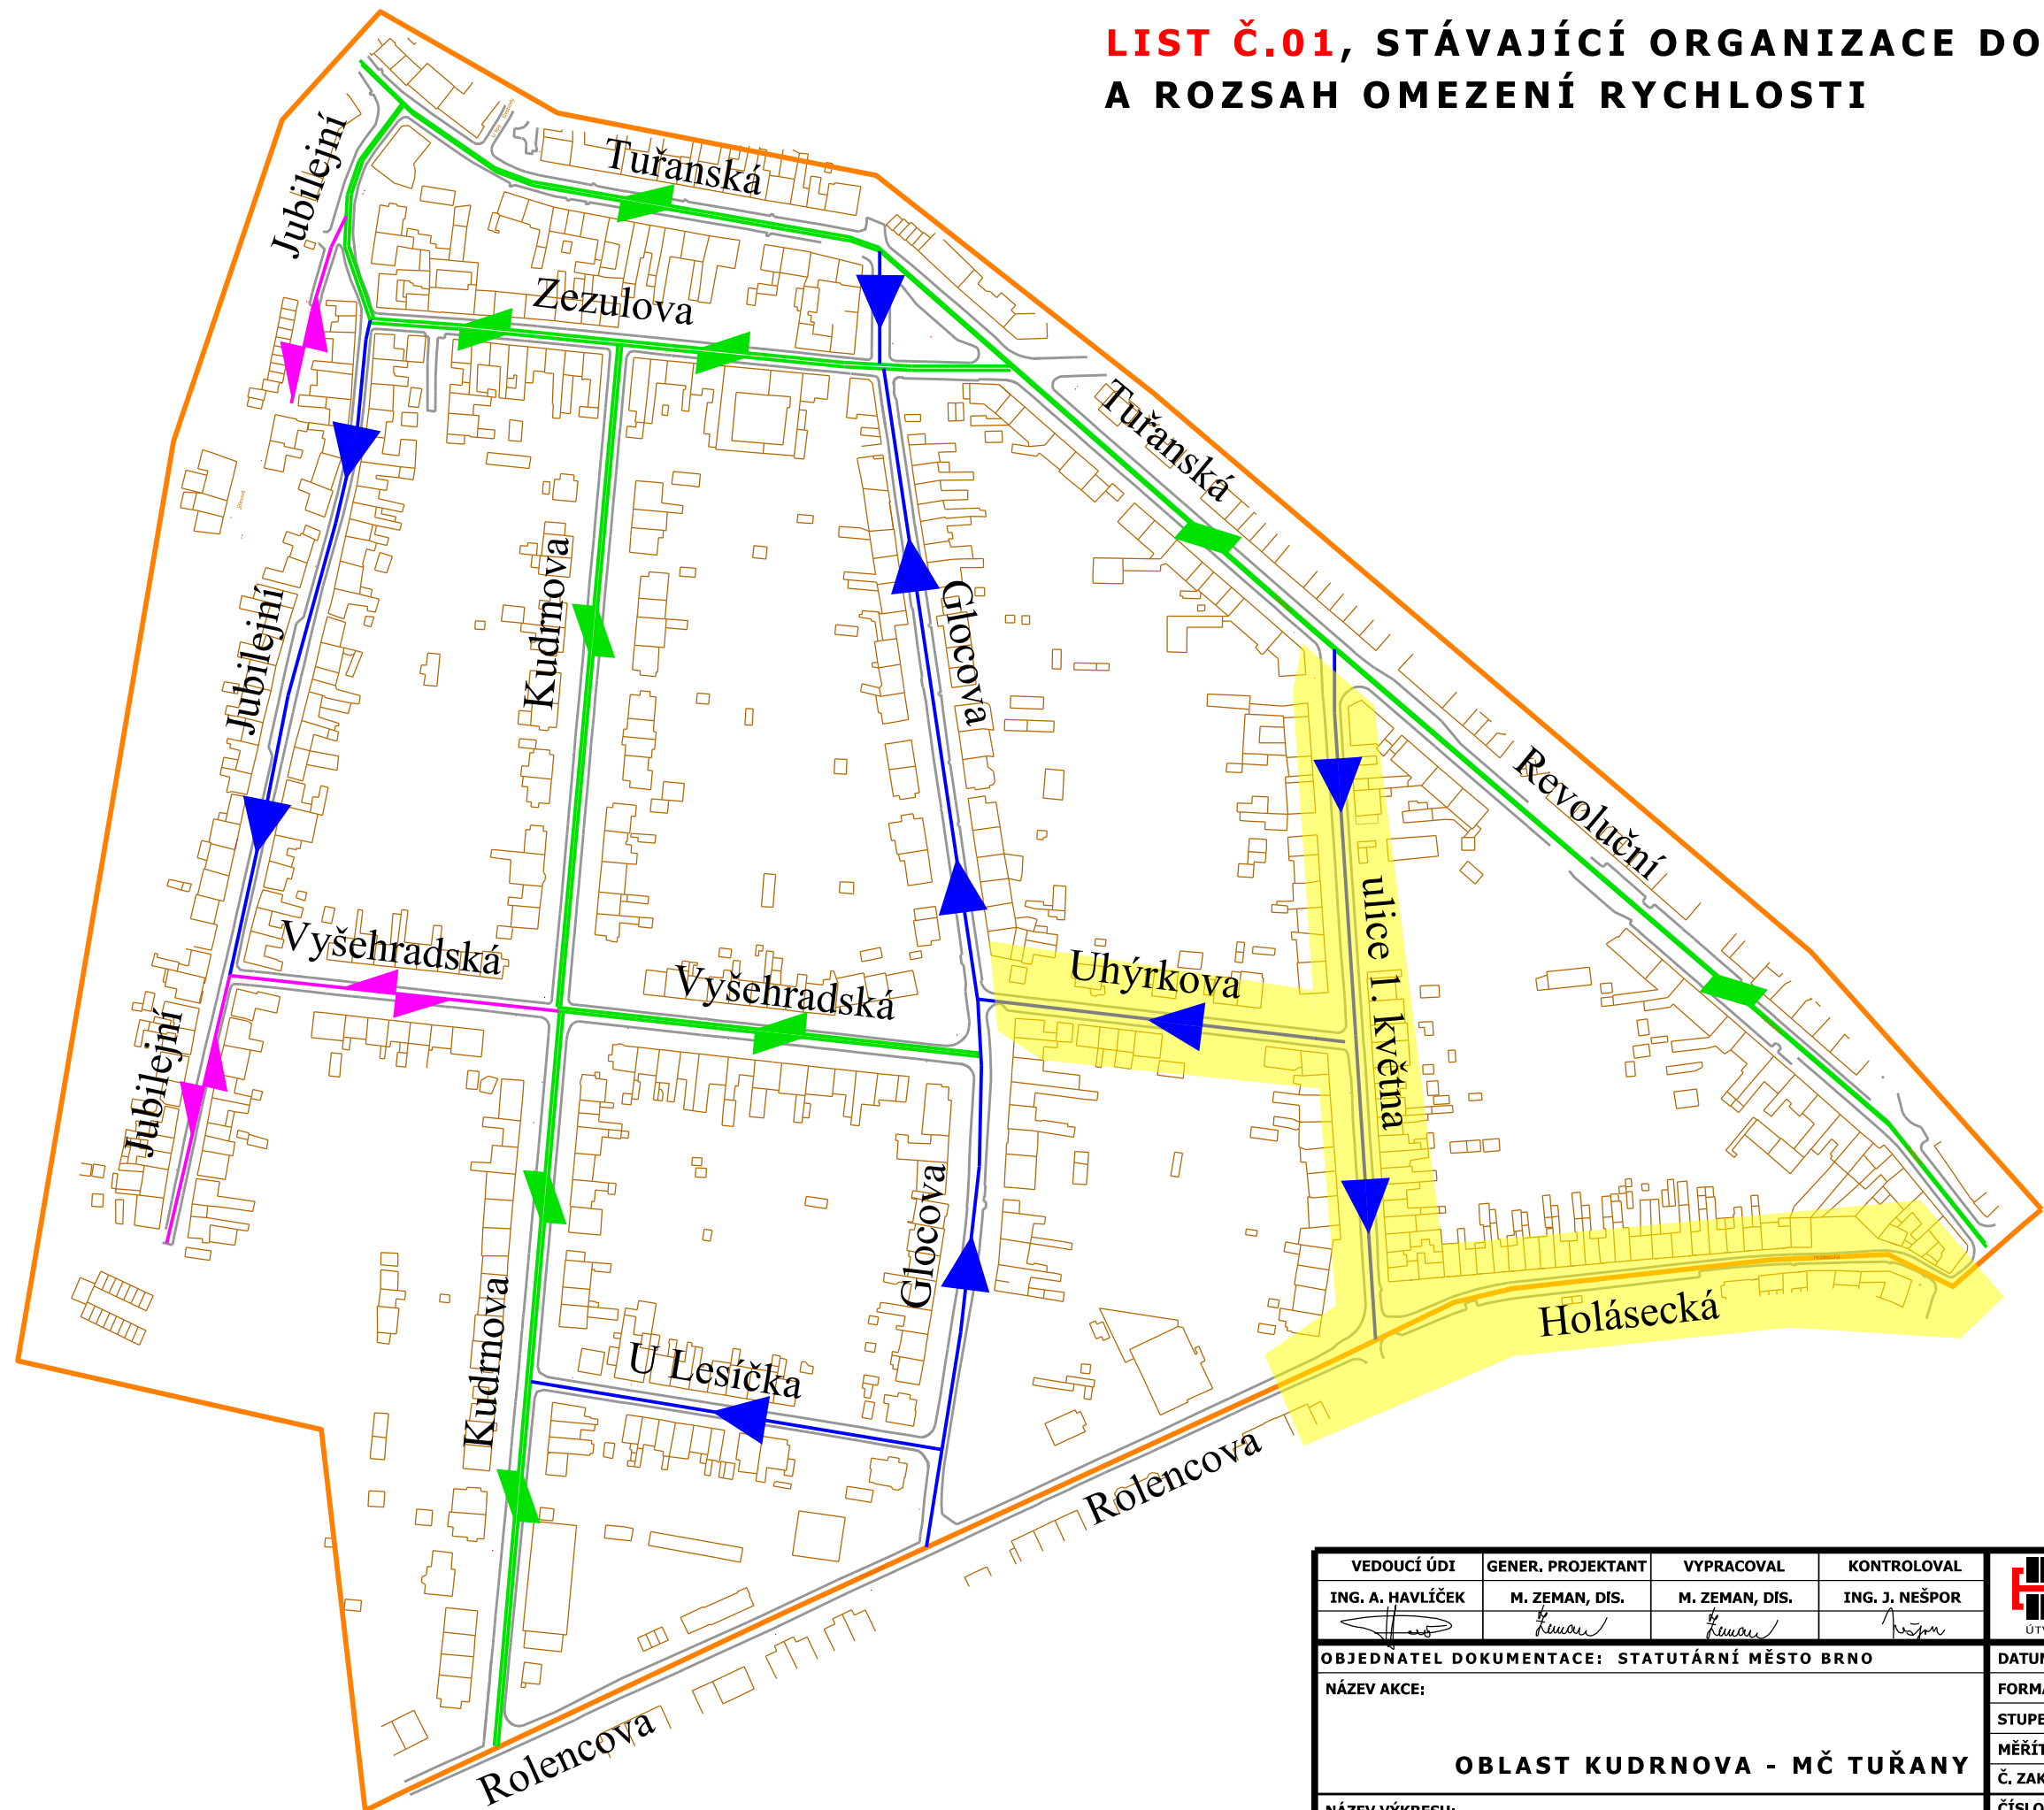

LIST Č.01, STÁVAJÍCÍ ORGANIZACE DOPRAVY A ROZSAH OMEZENÍ RYCHLOSTI



LEGENDA:

-  Hranice vymezené oblasti
-  Obousměrná komunikace
-  Slepá komunikace
-  Jednosměrná komunikace
-  Úseky s rychlostí 30km/h vyznačené pomocí DZ č. IZ 8a/b

VEDOUCÍ ÚDI ING. A. HAVLÍČEK	GENER. PROJEKTANT M. ZEMAN, DIS.	VYPRACOVAL M. ZEMAN, DIS.	KONTROLOVAL ING. J. NEŠPOR	 Brněnské komunikace <small>ÚTVAR DOPRAVNÍHO INŽENÝRSTVÍ</small>
OBJEDNATEL DOKUMENTACE: STATUTÁRNÍ MĚSTO BRNO NÁZEV AKCE:				
OBLAST KUDRNOVA - MČ TUŘANY				FORMÁT A3
				STUPEŇ MĚŘÍTKO 1:2500
NÁZEV VÝKRESU: LIST Č.01, STÁVAJÍCÍ ORGANIZACE DOPRAVY A ROZSAH OMEZENÍ RYCHLOSTI				ČÍSLO PARÉ ČÍSLO VÝKRESU 01.1