



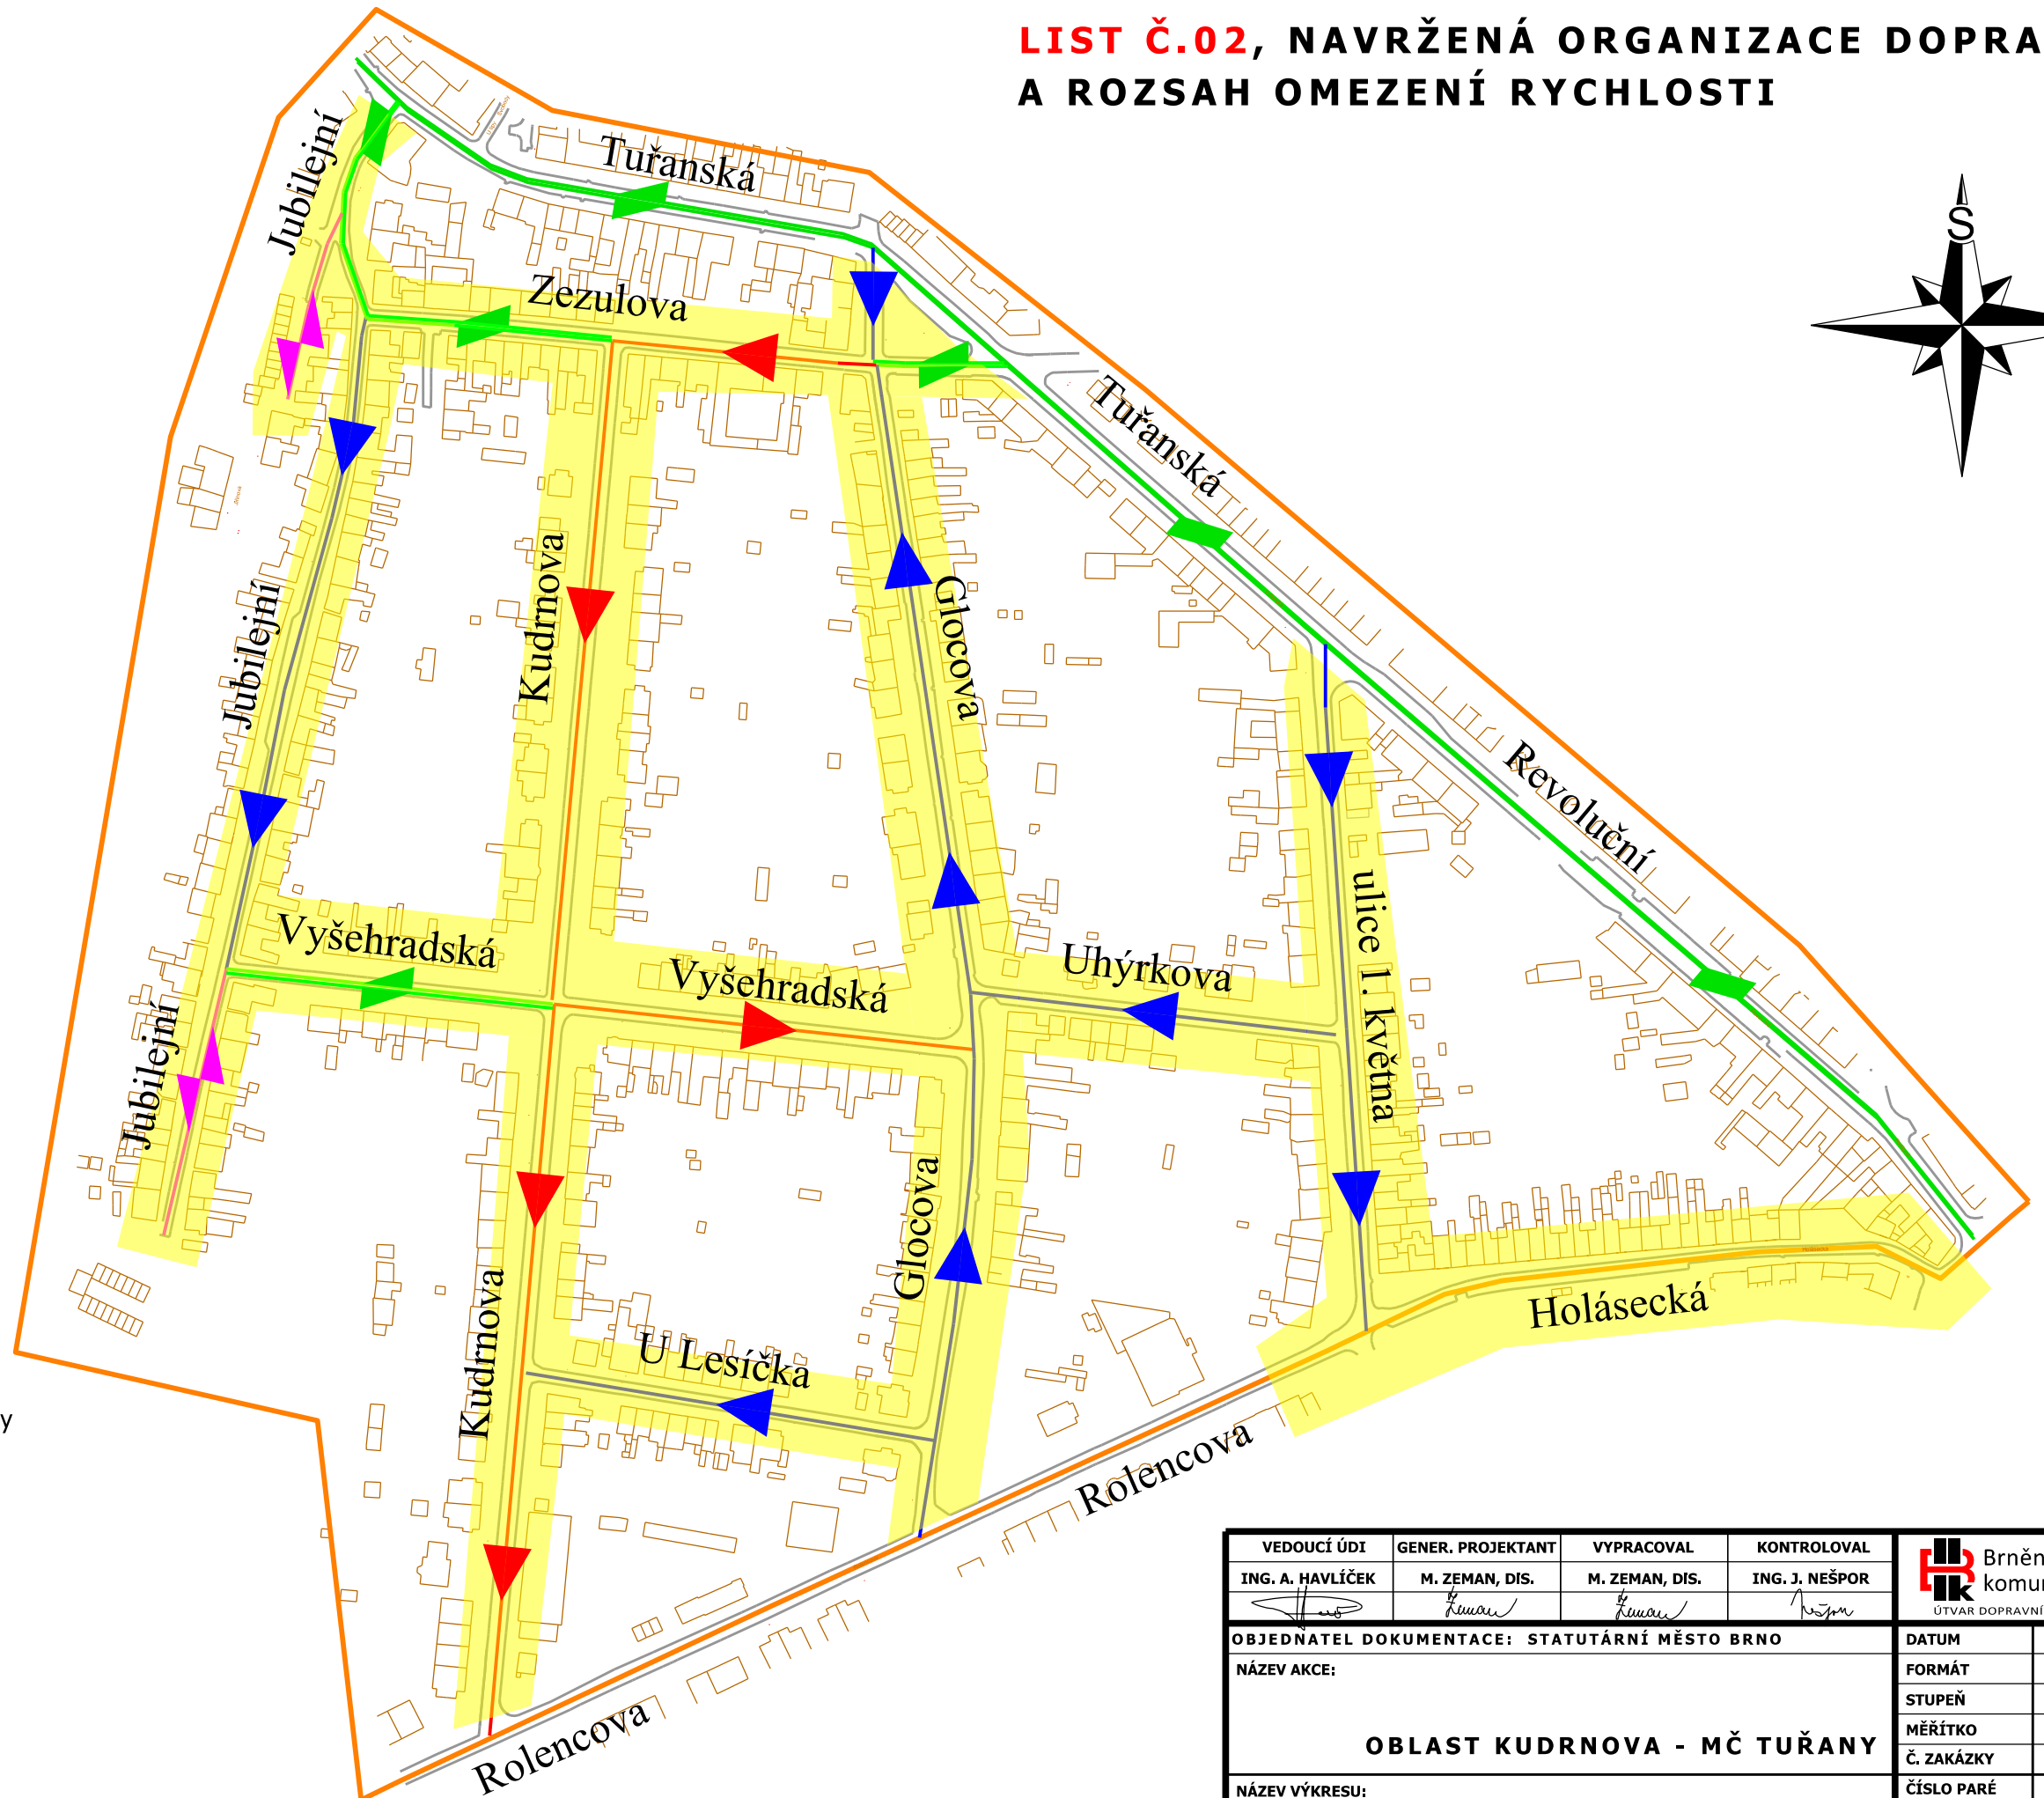

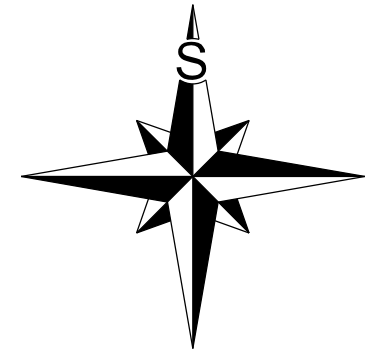



# LIST Č.02, NAVRŽENÁ ORGANIZACE DOPRAVY A ROZSAH OMEZENÍ RYCHLOSTI



## LEGENDA:

-  Navržené změny v ogranizaci dopravy
-  Hranice vymezené oblasti
-  Obousměrná komunikace
-  Slepá komunikace
-  Jednosměrná komunikace
-  Úseky s rychlostí 30km/h vyznačené pomocí DZ č. IZ 8a/b

VEDOUcí ÚDI	GENER. PROJEKTANT	VYPRACOVAL	KONTROLOVAL	 Brněnské komunikace <small>ÚTVAR DOPRAVNÍHO INŽENÝRSTVÍ</small>	
ING. A. HAVLÍČEK	M. ZEMAN, DIS.	M. ZEMAN, DIS.	ING. J. NEŠPOR		
OBJEDNATEL DOKUMENTACE: STATUTÁRNÍ MĚSTO BRNO				DATUM	LEDEN 2020
NÁZEV AKCE:				FORMÁT	A3
				STUPEŇ	
NÁZEV VÝKRESU: <b>LIST Č.02, NAVRŽENÁ ORGANIZACE DOPRAVY A ROZSAH OMEZENÍ RYCHLOSTI</b>				MĚŘÍTKO	1:2500
				Č. ZAKÁZKY	
				ČÍSLO PARÉ	ČÍSLO VÝKRESU <b>0 2 . 1</b>