


KOORDINAČNÍ SITUACE M 1:250

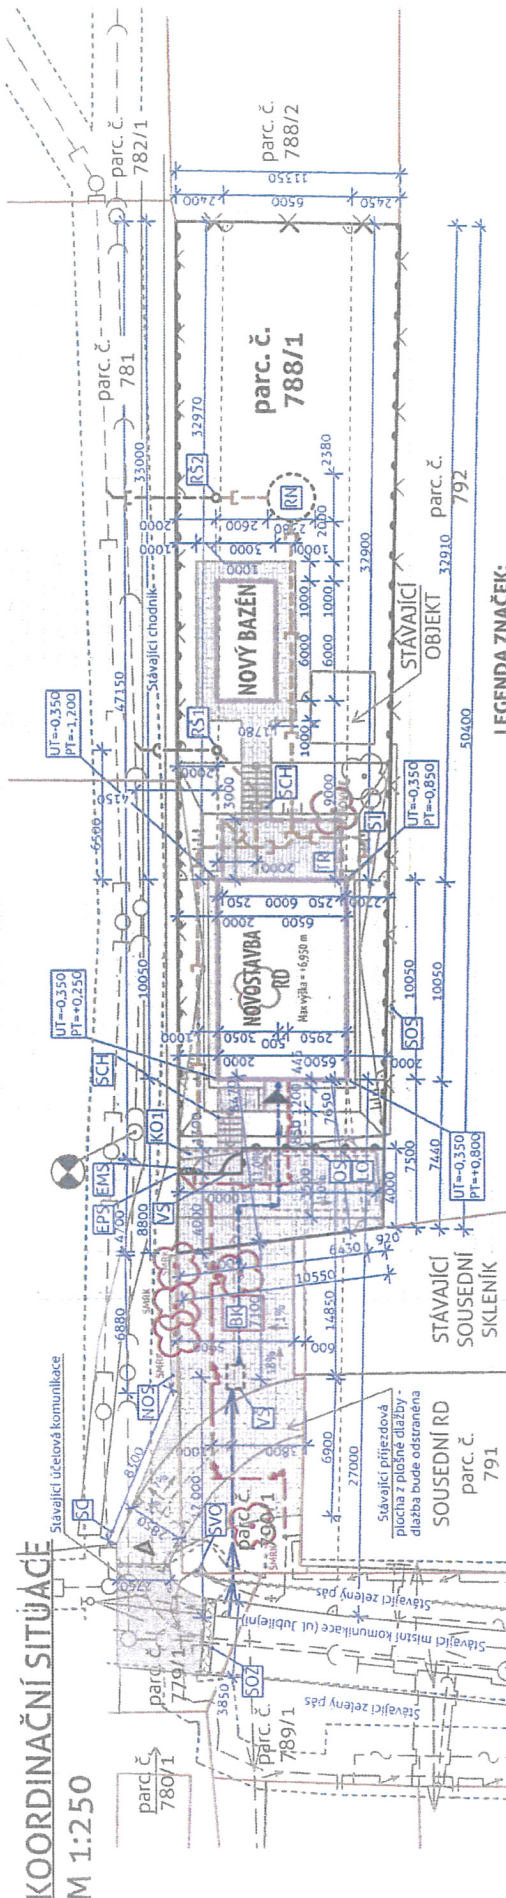

LEGENDA INŽENÝRSKÝCH SÍTÍ:

- stávající vodovodní řád DN 100 LI-E (BVAK), ochranné pásmo 1.5 m, předpoklad umístění v hl. 1.5 m
- stávající řád spádkové kanalizace DN 300 KAM (BVAK), ochranné pásmo 1.5 m, předpoklad umístění v hl. 2.5 m
- stávající řád dešťové kanalizace DN 400 BEO (BVAK), ochranné pásmo 1.5 m, předpoklad umístění v hl. 2.0 m
- stávající elektro vedení - podzemní vedení NI do 1 kV (EON) ochranné pásmo 1.0 m, předpoklad umístění v hl. 1.0 m
- stávající podzemní sdělovací vedení (CEITNI), ochranné pásmo 1.5 m, předpoklad umístění v hl. 1.0 m
- stávající plynovodní vedení (INIOGY), ochranné pásmo 1.0 m, předpoklad umístění v hl. 1.0 m
- stávající vedení VO (TSB), ochranné pásmo 1.0 m, předpoklad umístění v hl. 1.0 m
- nově budovaná vodovodní přípojka z PE 100 RC SDR 11/ PN16 De 32/3.0
- nově budovaná vodovodní domovní vedení z PE 100 RC SDR 11/ PN16 De 32/3.0
- nová přípojka spádkové kanalizace KAM De 150
- nové domovní vedení spádkové kanalizace PVC De 125 (SN4)
- nová přípojka dešťové kanalizace BEO De 150
- nové domovní vedení dešťové kanalizace PVC De 125 (SH4)
- nově budovaná elektro přípojka NN (není součástí PD řeší provozovatel sítě)
- nově budované domovní elektro vedení ČNKY 4x81.6 - zemní kabel

LEGENDA OBJEKTŮ:

- předměrný objekt RD
- ostatní objekty
- hranice předmětného stavebního pozemku
- hranice ostatních pozemků
- ponorné výhledové čáry
- nové drátěné oplotění, kovové sloupky s kovovou drátěnou výplní v = 1.6 m
- nové drátěné oplotění v = 1.6 m
- stávající oplotění - bude odstraněno
- hlavní vstup do objektu

LEGENDA ZNAČEK:

- BK Stávající betonový kvádř - bude odstraněn
- EPS Nová elektroinstalace skříně
- EMS Nová elektroinstalace skříně
- KO1 Nová plocha pro umístění nádob na komunální odpad
- LO Nová plocha pro umístění ACO Drain 100
- NOS Nová plocha opěrná stěna
- OS Nové neokryté odvodnění stání pro dva osobní automobily, rozměr 2,75 x 5,00 m
- RA Nová relikvie nádrží o objemu 5 m³; průměr 3 380 mm, výška 1 500 mm
- RS1 Nová relikvie nádrží o objemu 5 m³; průměr 3 380 mm, výška 1 500 mm
- RS2 Nová relikvie nádrží o objemu 5 m³; průměr 3 380 mm, výška 1 500 mm
- SC Stávající cedeule - chodník není udržován, vstup na vlastní nebezpečí
- SOS Stávající opěrná stěna
- SOZ Stávající odtokový žlab - hranice místní / účelové komunikace
- SCH Nové vyrovnávací schodiště
- SI Stávající sloup
- SVO Stávající sloup veřejného osvětlení, ochranné pásmo 1,5 m
- TR Nová krytá terasa
- VS Nová vstupní branka šířky 1,0 m
- V5 Nová vodotěsná betonová obdélníková sachtia, rozměr: 900/1 200 mm, vnitřní hl. 1,8 m

Výškový systém:
0,000 = 212,400 m. n. m. (Bpv)

POZNÁMKA:

- Veškeré stávající vedení stávajících hlavních řádů a přípojek inženýrských sítí jsou naznačeny pouze orientačně, na základě poskytnutých informací jednotlivých správců inženýrských sítí. Při provádění vlastních přípojek inženýrských sítí je nutné stávající inženýrské sítě přesně vytyčit.
- Při realizaci musí být dodržovány podmínky pro práci v ochranném pásmu inženýrských sítí stanovené jednotlivými správci stávajících inženýrských sítí.
- Veškeré rozměry jsou kótovány v milimetrech a koordináčních rozměrech.
- Výškový vytyčovací bod je stanoven na šachtu spádkové kanalizace umístěnou na pozemku parc. č. 779/1, k.ú. Brněnské Ivanovice. Absolutní hodnota výškového bodu je 212,900 m n.m. (Bpv) a bod je umístěn +0,500 m od projektové 0,000.
- Přesné umístění zásakového systému se může změnit s ohledem na místní podmínky a doporučení specialisty. Vždy musí být dodrženy minimální odstupy systému od stavebních objektů.
- Souřadnicový systém JTSK, výškový systém Bpv.
- Odstupové vzdálenosti včetně vymezení požárního nebezpečných prostorů jsou uvedeny v samostatné části PD, viz D.1.3. Požární bezpečnostní řešení.

es[®] EKONOMICKÉ STAVBY		Paré	2
		Revize	2x A4
		Formát	únor 2020
		Datum	Projekt stavby
		Stupeň	18/244
		Číslo zakázky	Označení části: C.03
		Měřítko:	1:250
		P: Projektový ES/Brak 2019/19244 Brněnské Ivanovice/03 PD/19244 Brněnské Ivanovice, Žalovná, Spáček PD, 2.pln	

NOVOSTAVBA RD

C.SITUACNÍ VÝKRESY

Obsah: KOORDINAČNÍ SITUACE

Ing. Tomáš Klemes
Ing. Martin Zaozal
Ing. Lukáš Poláček
Michael Šmejkal
S. Špačková a M. Špaček, Tuřanská 159/24, 620 00 Brno
621 00 Brněnské Ivanovice, okr. Brno-město
parc. č. 788/1; k.ú. Brněnské Ivanovice