


457 VIII.

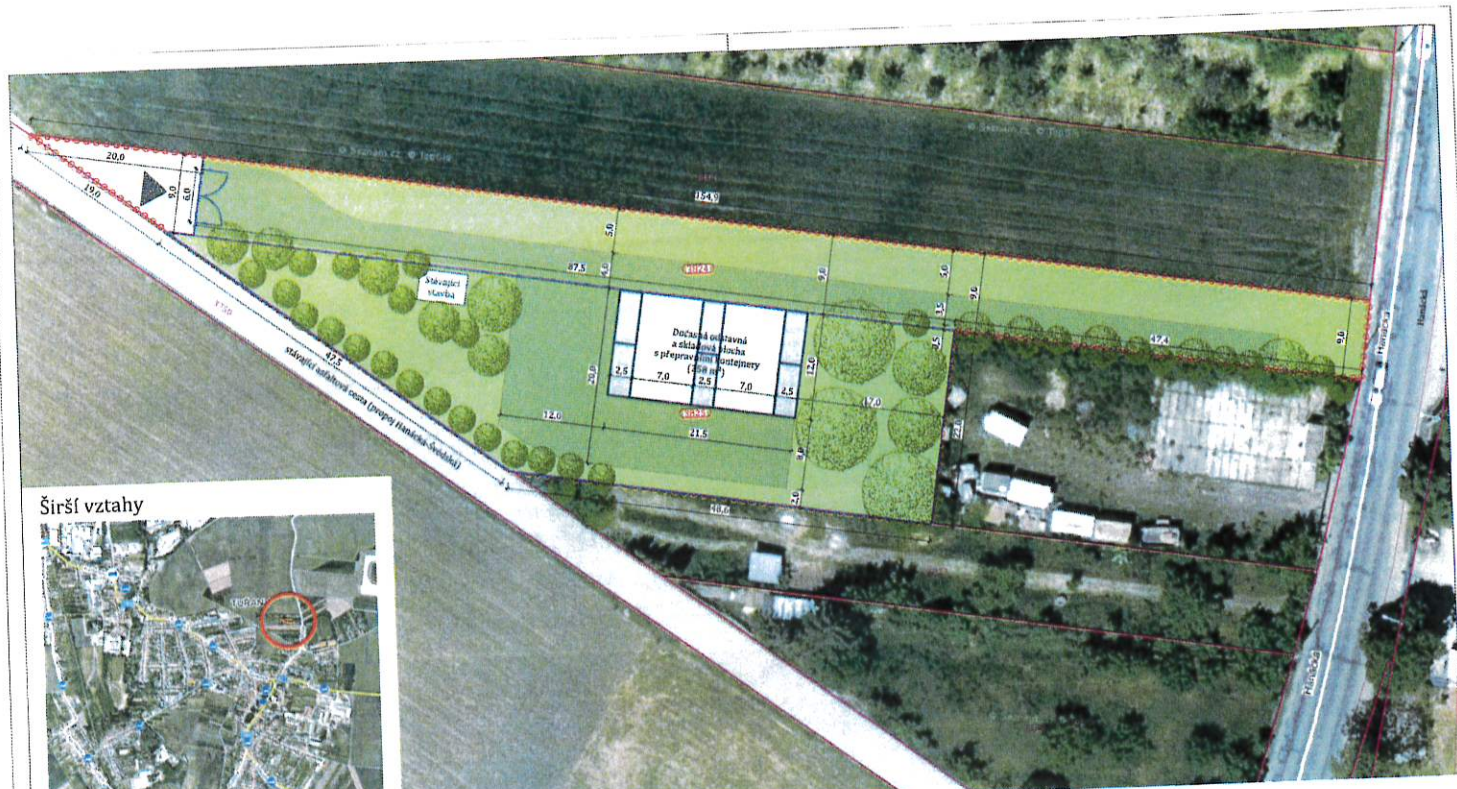

Širší vztahy



Vymezení území výstavby

- Hranice pozemků stavebníka dle katastru
- Katastrální mapa – hranice parcel
- 3750 Katastrální mapa – parcelní čísla
- 3825 Katastrální mapa – dotčené parcely

- ▼ Vjezd na pozemek
- Stromy a vzrostlé keře
- Oplocení, brána

Navrhované plochy a objekty

Přepravní kontejnery	90 m ²	3,2 %
Stávající stavba	19 m ²	0,7 %
Dlažba - skladová plocha	168 m ²	5,9 %
Dlažba - sjezd	104 m ²	3,7 %
Štěrka	0 m ²	0,0 %
Zatrávňovací rohože	913 m ²	32,0 %
Zeleň	1 555 m ²	54,5 %
Celkem	2 849 m²	100,0 %



±0,00 = 230,00 m n. m. B. p. v.

PROJEKT	ZODPOVĚDNÝ PROJEKTANT	VYPRACOVAL
Dočasná odstavná a skladová plocha ul. Hanácká, 620 00 Brno	Ing. Lukáš Ingr	Ing. Lukáš Ingr
Katastrální území Tuřany (612171), p. č. 3824, 3825	STUPĚŇ	REVIZE
STAVBY	Studie	00
NÁZEV VÝKRESU	MĚŘÍTKO	DATA
Situace	1 : 400	2020-06-09
		ČÁST DOKUMENTACE
		C1+C2+C3

TUŘ-OT-CP-09-200609_Situace_1:400

PROJEKT
stavby
Dočasné odstavné a skladové plochy
s přepravními kontejnery
ul. Hanácká, 620 00 Brno

Širší vztahy



Vymezení území výstavby

- Hranice pozemků stavebníka dle katastru
- Katastrální mapa – hranice parcel
- 3750 Katastrální mapa – parcelní čísla
- 3825 Katastrální mapa – dotčené parcely
- ▼ Vjezd na pozemek
- Stromy a vzrostlé keře
- Oplocení, brána

Navrhované plochy a objekty

	Přepravní kontejnery	90 m ²	3,2 %
	Stávající stavba	19 m ²	0,7 %
	Dlažba - skladová plocha	168 m ²	5,9 %
	Dlažba - sjezd	104 m ²	3,7 %
	Štěrka	0 m ²	0,0 %
	Zatrávňovací rohože	913 m ²	32,0 %
	Zeleň	1 555 m ²	54,5 %
	Celkem	2 849 m²	100,0 %



±0,00 = 230,00 m n. m. B. p. v.

PROJEKT	ZODPOVĚDNÝ PROJEKTANT	VYPRACOVAL
Dočasná odstavná a skladová plocha ul. Hanácká, 620 00 Brno	Ing. Lukáš Ingr	Ing. Lukáš Ingr
Katastrální území Tuřany (612171), p. č. 3824, 3825	STUPEŇ	REVIZE
	Studie	00
STAVEBNÍK	NAŘÍZEN	DATA
KADLEC-BAU s.r.o.	1 : 400	2020-06-09
PLÁNOVÝ VÝKRES	ČÁST DOKUMENTACE	
Situace	C1+C2+C3	

T20-01-C3-00 200609_Situace_1.dwg