

## STÁVAJÍCÍ STAV




stávající oplocení z drátěného pletiva



ZODPOVĚDNÝ PROJEKTANT	Ing. Miroslav Dorazil
VYPRACOVAL:	Ing. Zuzana Dorazilová
INVESTOR:	Milan Rozprim, Blanka Rozprimová, Petrákova 10, 620 00 Brno
STAVBA:	<b>OPLOCENÍ POZEMKU</b> p.č.1316/5, k.ú. BR. Ivanovice
ČÁST:	STÁVAJÍCÍ STAV, NOVÝ STAV

Ing. Zuzana Dorazilová Ivanovické nám 28a 620 00 Brno IČ 46331794	
DATUM:	05/2020
FORMÁT:	
STUPEŇ:	ÚS
MĚŘITKO	Č. VÝKRESU

# NOVÝ STAV

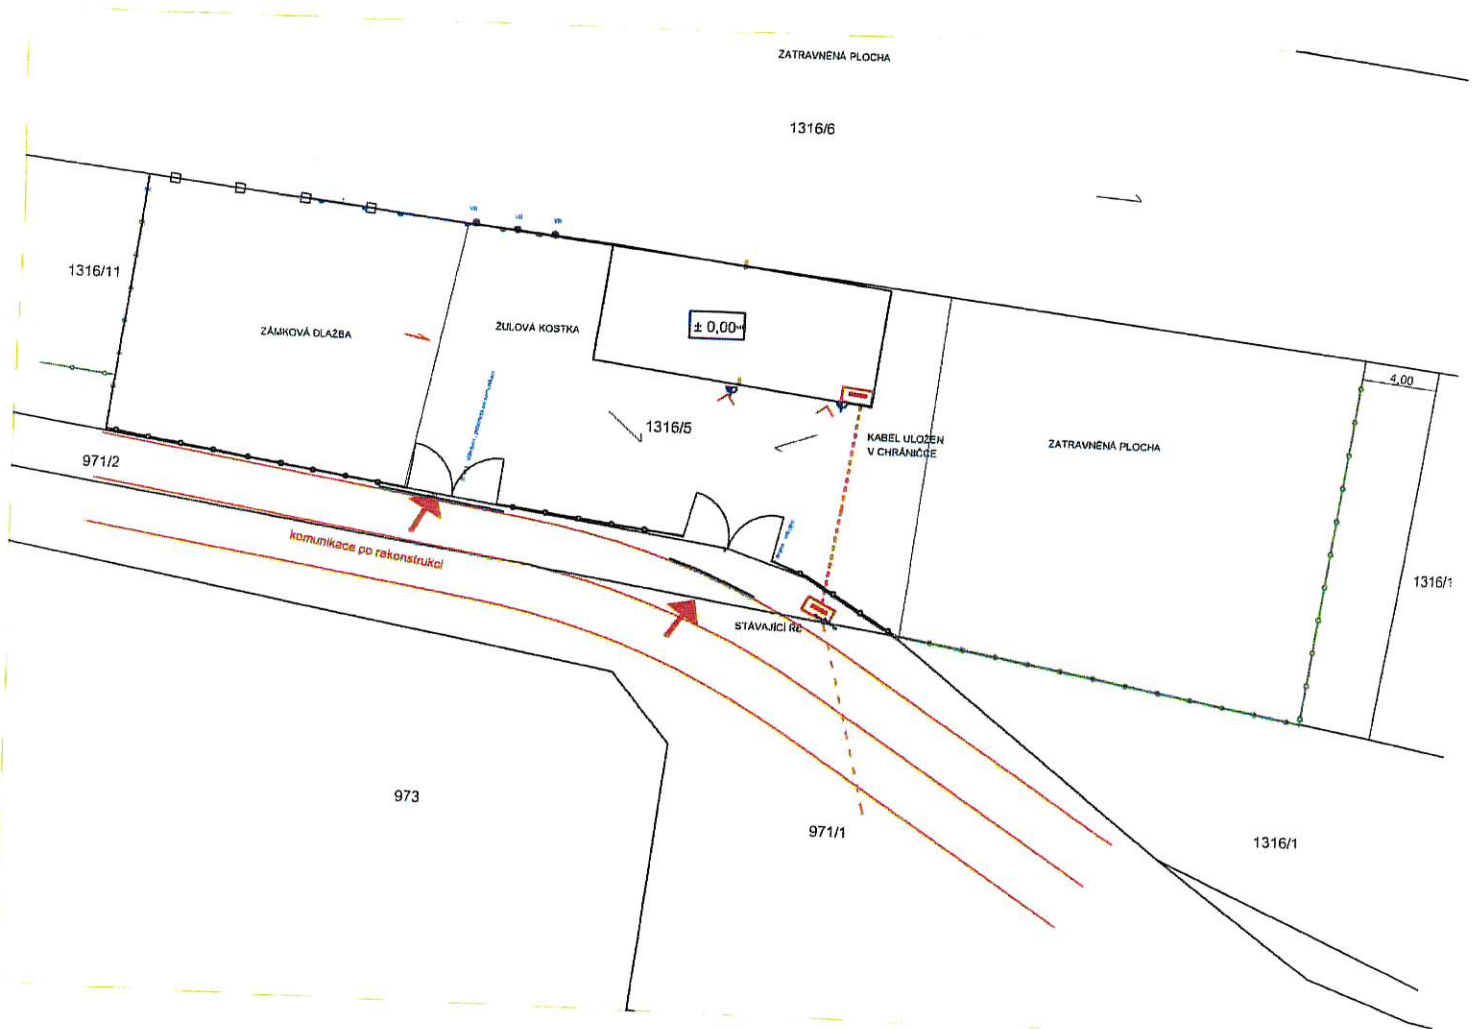

—□—□— stávající dřevěný plot

—○—○— nové oplocení - objekt A

—○—○— nové oplocení - objekt B

— hranice parcel