Příloha č. 4 Zápisu Rady I Zastupitelstva MČ Brno-Tuřany

KOORDINAČNÍ SITUACE

M 1:250

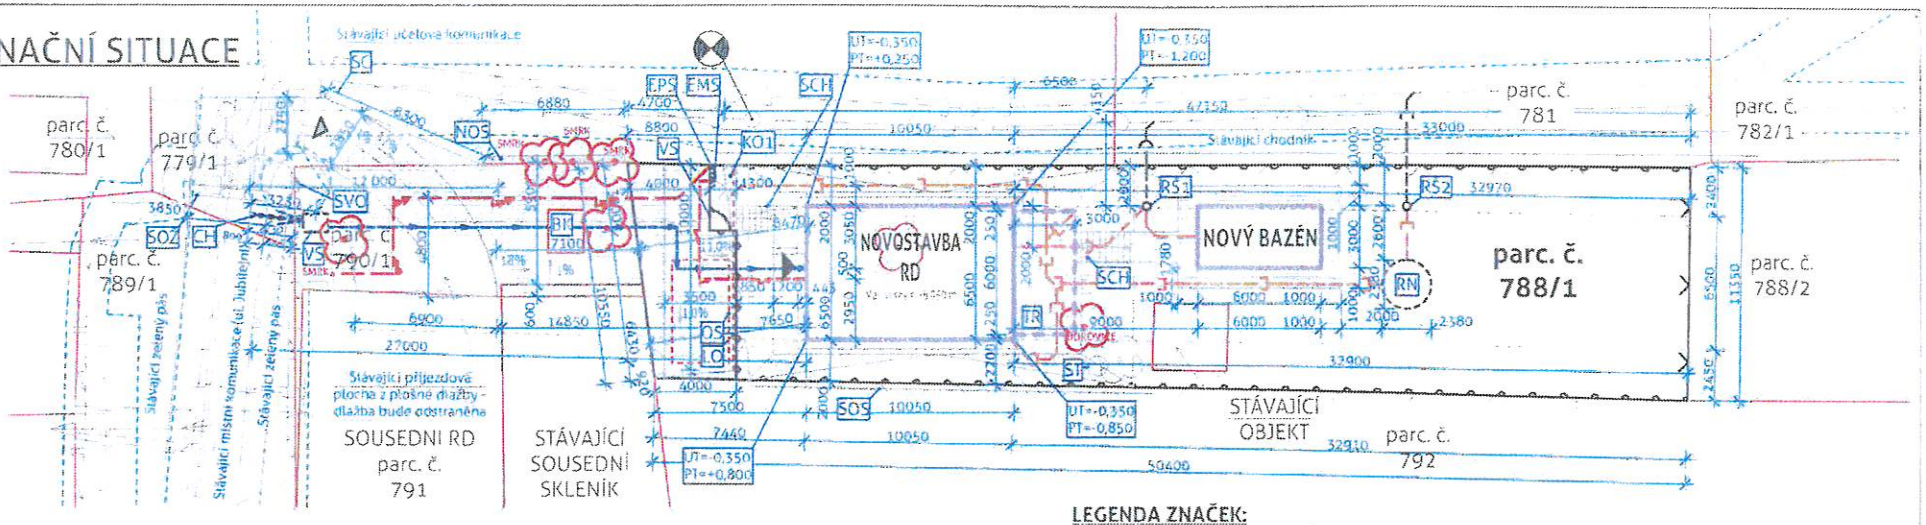

LEGENDA INŽENÝRSKÝCH SÍTÍ :

- stávající vodovodní řad DN 100 LJ-E (BVAK), ochranné pásmo 1,5 m, předpoklad umístění v hl. 1,5 m
- stávající řad splaškové kanalizace DN 300 KAM (BVAK), ochranné pásmo 1,5 m, předpoklad umístění v hl. 2,5 m
- stávající řad dešťové kanalizace DN 400 BET (BVAK), ochranné pásmo 1,5 m, předpoklad umístění v hl. 2,0 m
- stávající elektro vedení - podzemní vedení NN do 1 kV (EON) ochranné pásmo 1,0 m, předpoklad umístění v hl. 1,0 m
- stávající podzemní sdělovací vedení (CETIN), ochranné pásmo 1,5 m, předpoklad umístění v hl. 1,0 m
- stávající NTL plynovodní vedení (INNOGY), ochranné pásmo 1,0 m, předpoklad umístění v hl. 1,0 m
- stávající vedení VO (TSB), ochranné pásmo 1,0 m, předpoklad umístění v hl. 1,0 m
- nově budovaná vodovodní přípojka z PE 100 RC SDR 11/ PN16 De 32/3,0
- nově budované vodovodní domovní vedení z PE 100 RC SDR 11/ PN16 De 32/3,0
- nová přípojka splaškové kanalizace KAM De 150
- nové domovní vedení splaškové kanalizace PVC De 125 (SN4)
- nová přípojka dešťové kanalizace BET De 150
- nové domovní vedení dešťové kanalizace PVC De 125 (SN4)
- nově budovaná elektro přípojka NN (není součástí PD, řeší provozovatel sítě)
- nově budované domovní elektro vedení CYKY 4x316 - zemní kabel
- ochranná pásma stávajících sítí technické infrastruktury

LEGENDA OBJEKTŮ :

- předmětný objekt RD
- ostatní objekty
- hranice předmětného stavebního pozemku
- hranice ostatních pozemků
- pomocné vyznačení čáry
- nové drátěné oplocení, kovové sloupky s kovovou drátěnou výplní v = 1,6 m
- nové dřevěné oplocení v = 1,6 m
- stávající oplocení - bude odstraněno
- hlavní vstup do objektu
- nový příjezd na pozemek

- stávající zpevněné plochy
- zpevněné plochy - okapový chodník betonový obrubník se zašlérkováním
- zpevněné plochy - vstup, přístupový chodník, terasa, odstavné stání sjezd na pozemek betonová zámková dlažba, odstín přírodní
- stávající stromy - budou / odstraněny
- VVB 1 - šachta splaškové kanalizace umístěná na pozemku parc. č. 779/1, k.ú. Brněnské Ivanovice

POZNÁMKA :

1) Veškeré stávající vedení stávajících hlavních řadů a přípojek inženýrských sítí jsou neznačeny pouze orientačně, na základě poskytnutých informací jednotlivých správců inženýrských sítí. Při provádění vlastních přípojek inženýrských sítí je nutné stávající inženýrské sítě přesně vytýčit.

2) Při realizaci musí být dodržovány podmínky pro práci v ochranném pásmu inženýrských sítí stanovené jednotlivými správci stávajících inženýrských sítí.

3) Veškeré rozměry jsou kótovány v milimetrech a koordinačních rozměrech.

4) Výškový vytyčovací bod je stanoven na šachtu splaškové kanalizace umístěnou na pozemku parc. č. 779/1, k.ú. Brněnské Ivanovice. Absolutní hodnota výškového bodu je 212,900 m n.m. (Bpv) a bod je umístěn +0,500 m od projektové 0,000.

5) Přesné umístění zasakovacího systému se může změnit s ohledem na místní podmínky a doporučení specialisty. Vždy musí být dodrženy minimální odstupy systému od stavebních objektů.

6) Souřadnicový systém JTSK, výškový systém Bpv.

7) Odstupové vzdálenosti včetně vymezení požárně nebezpečných prostorů jsou uvedeny v samostatné části PD, viz D.1.5 Požárně bezpečnostní řešení.

LEGENDA ZNAČEK:

BK	Stávající betonový kvádr - bude odstraněn
EPS	Nová elektropřípojková skříň
EMS	Nová elektroměrná skříň
KO1	Nové plocha pro umístění nádoby na komunální odpad
LO	Nové liniové odvodnění ACO Drain 100
NOS	Nově budovaná opěrná stěna
OS	Nové nekryté odstavné stání pro dva osobní automobily, rozměr 2,75 x 5,00 m
RN	Nová retenční nádrž o objemu 5 m³, průměr 2 380 mm, výška 1 500 mm
RŠ1	Nová revizní šachta splaškové kanalizace PIPELIFE De 410, soutočné dno, pochozí poklop, hl. 1,4 m
RŠ2	Nová revizní šachta dešťové kanalizace PIPELIFE De 410, přímé dno, pochozí poklop, hl. 1,6 m
SC	Stávající cedule - chodník není udržován, vstup na vlastní nebezpečí
SOS	Stávající opěrná stěna
SOŽ	Stávající odtokový žlab - hranice místní / účelové komunikace
SCH	Nové vyrovnávací schodiště
ST	Stávající studna
SVO	Stávající sloup veřejného osvětlení, ochranné pásmo 1,5 m
TR	Nová krytá terasa
VS	Nová vstupní branka šířky 1,0 m
VŠ	Nová vodoměrná betonová obdélníková šachta, rozměr: 900/1 200 mm, vnitřní hl. 1,8 m
CH	Plastová chránička DN 75

S

Výškový systém

0,000 = 212,400 m. n. m. (Bpv)

Vypracoval	Ing. Tomáš Klemeš
Zodp. projektant	Ing. Martin Zaoral
Kontroloval	Ing. Lukáš Poláček
Koordinace	Michael Smejkal
Stavebník	
Místo stavby	621 00 Brněnské Ivanovice, okr. Brno-město
Parcela stavby	parc. č. 788/1; k.ú. Brněnské Ivanovice

EKONOMICKÉ STAVBY

Paré	
Revize	2
Formát	2x A4
Datum	únor 2020
Stupeň	Projekt stavby
Číslo zákazky	18/244

Stavba:

NOVOSTAVBA RD

C SITUAČNÍ VÝKRESY

Obsah:

KOORDINAČNÍ SITUACE

Měřítko: **1:250**

Označení části: **C.03**

P:\Projekty\ES\Rok 2019\ 19244 Brněnské Ivanovice\03 PD\ 19244 Brněnské Ivanovice, Žákova, Špacek.PD_2.pln