


Príloha 8 RMČ 57/VIII.



19. 11. 2020

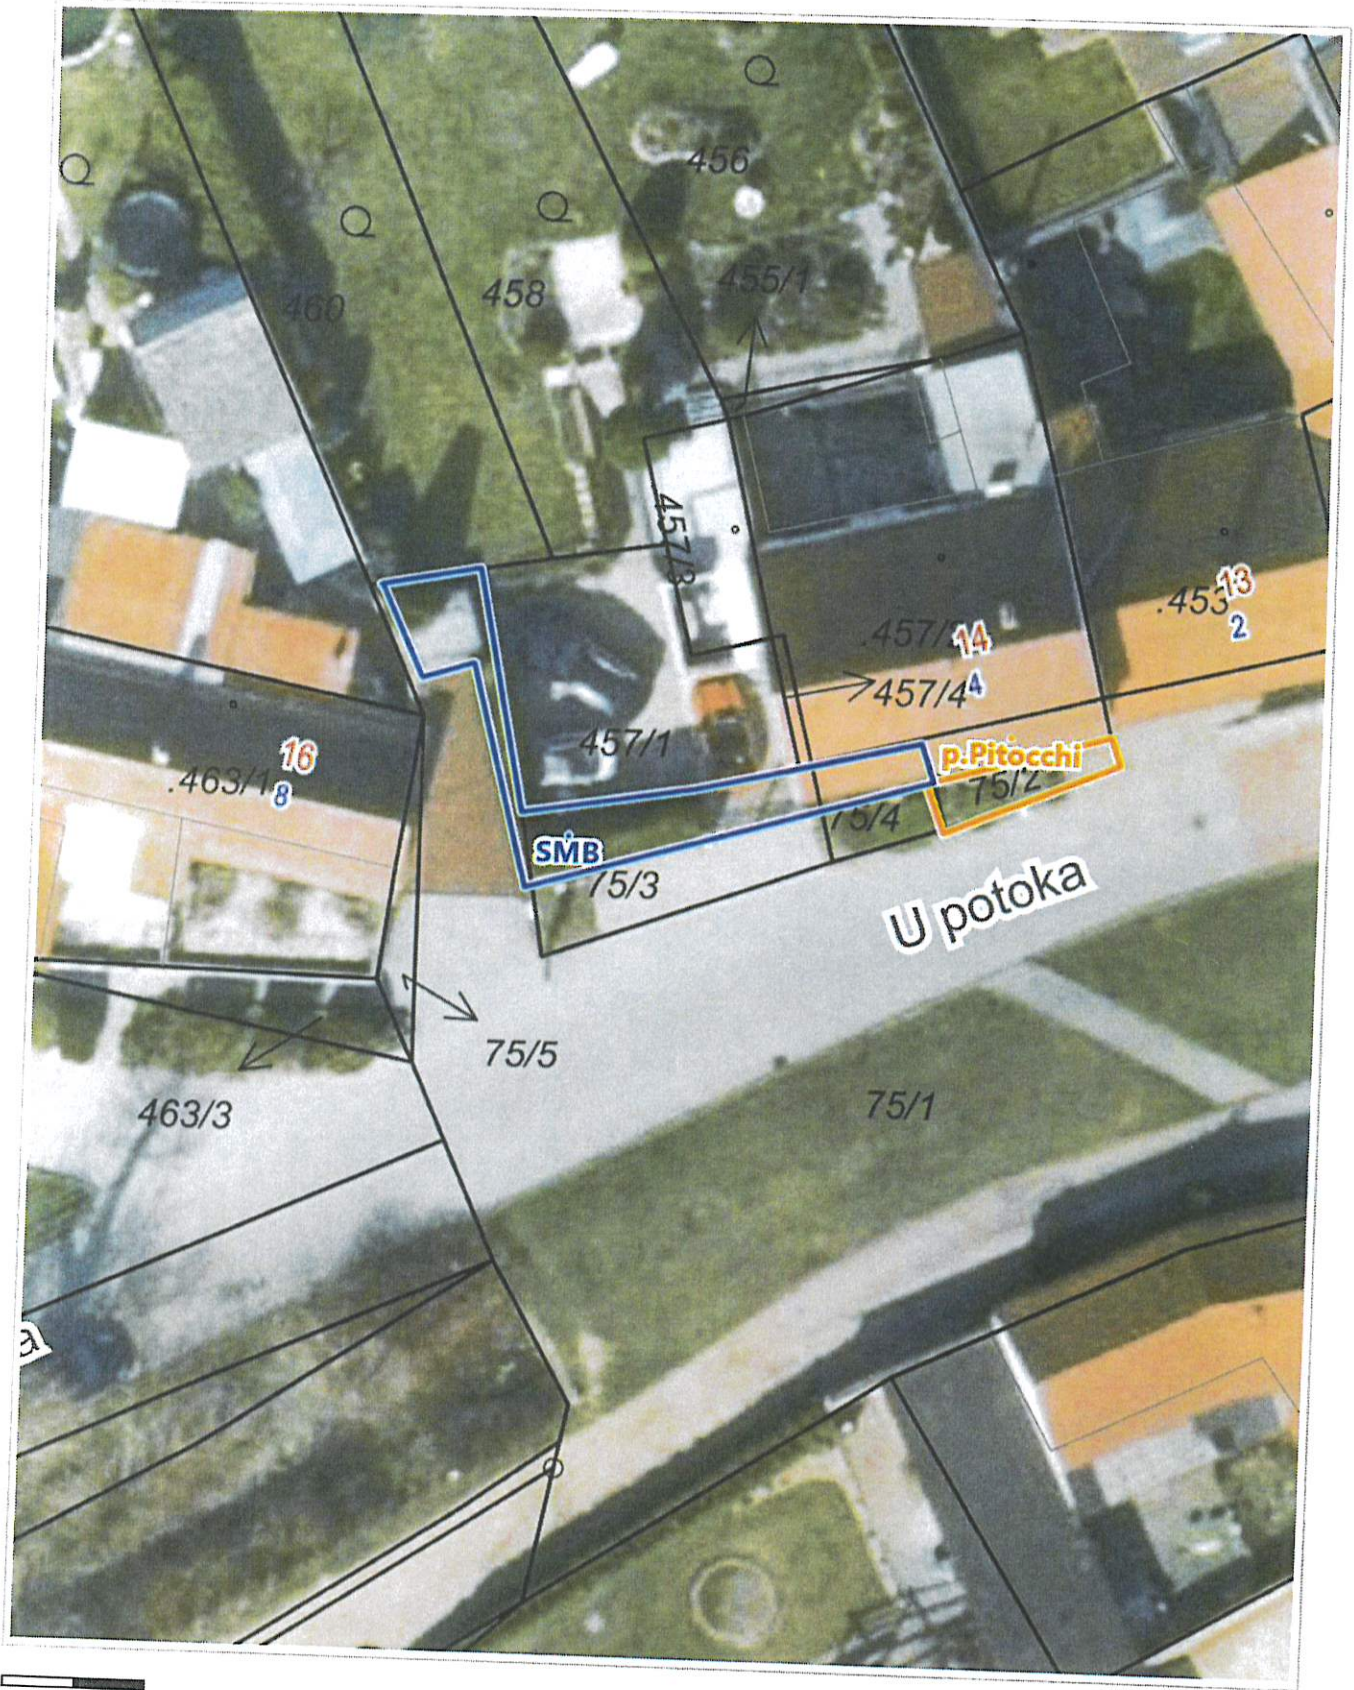

5 m

1 : 250

Mapa je súčasťou katastrálnych plánov RMČ 57/VIII. RUIAN © ČÚZK, Katastr © ČÚZK