

VÝKAZ DOSAVADNÍHO A NOVÉHO STAVU ÚDAJŮ KATASTRU NEMOVITOSTÍ


Dosavadní stav			Nový stav									
Označení pozemku parc. číslem	Výměra parcely ha : m ²	Druh pozemku Způsob využití	Označení pozemku parc. číslem	Výměra parcely ha : m ²	Druh pozemku Způsob využití	Typ stavby Způsob využití	Zpús. určení výměr	Porovnání se stavem evidence právních vztahů				
								Díl přechází z pozemku označeného v		Číslo listu vlastnictví	Výměra dílu ha : m ²	Označení dílu
katastru nemovitostí		dřívější poz. evidenci										
49/38	1 : 48	ostat. pl. jiná plocha	49/38	1 : 39	ostat. pl. jiná plocha		0	49/38		1453	1 : 39	
			49/81	9				49/38		1453	9	
				1 : 48								

GEOMETRICKÝ PLÁN pro rozdělení pozemku	Geometrický plán ověřil úředně oprávněný zeměměřický inženýr	Stejnopis ověřil úředně oprávněný zeměměřický inženýr.
	Jméno, příjmení: Ing. Lenka Hybášková	Jméno, příjmení: Ing. Lenka Hybášková
	Číslo položky seznamu úředně oprávněných zeměměřických inženýrů: 2594/12	Číslo položky seznamu úředně oprávněných zeměměřických inženýrů: 2594/12
	Dne: 27.7.2020 Číslo: 476/2020	Dne: 3.8.2020 Číslo: 526/2020
Náležitostmi a přesností odpovídá právním předpisům.		Tento stejnopis odpovídá geometrickému plánu v elektronické podobě uloženému v dokumentaci katastrálního úřadu.
Vyhotovitel: ZK-Brno s.r.o., Marie Hübnerové 58 621 00 Brno	Katastrální úřad souhlasí s očíslováním parcel.	Ověření stejnopisu geometrického plánu v listinné podobě.
Číslo plánu: 1792-1087/2020	KÚ pro Jihomoravský kraj KP Brno-město Petr Doležal PGP-1252/2020-702 2020.07.28 14:44:15 CEST	
Okres: Brno-město		
Obec: Brno		
Kat. území: Brněnské Ivanovice		
Mapový list: KMD(Brno 8-2/23)		
Dosavadním vlastníkům pozemků byla poskytnuta možnost seznámit se v terénu s průběhem navrhovaných nových hranic, které byly označeny předepsaným způsobem: dř.kofík		

Seznam souřadnic (S-JISK):

Souřadnice pro zápis do KN				
Číslo bodu	y	x	kk	Poznámka
687-1081	596175.87	1164982.12	6	
687-1116	596186.73	1164994.82	6	
765-3	596182.09	1164975.95	8	
765-4	596187.91	1164982.68	8	
1	596182.76	1164976.72	8	
2	596176.53	1164982.90	6	


označeno dočasným způsobem dle §91 odst.6
vyhlášky č.357/2013Sb. v platném znění

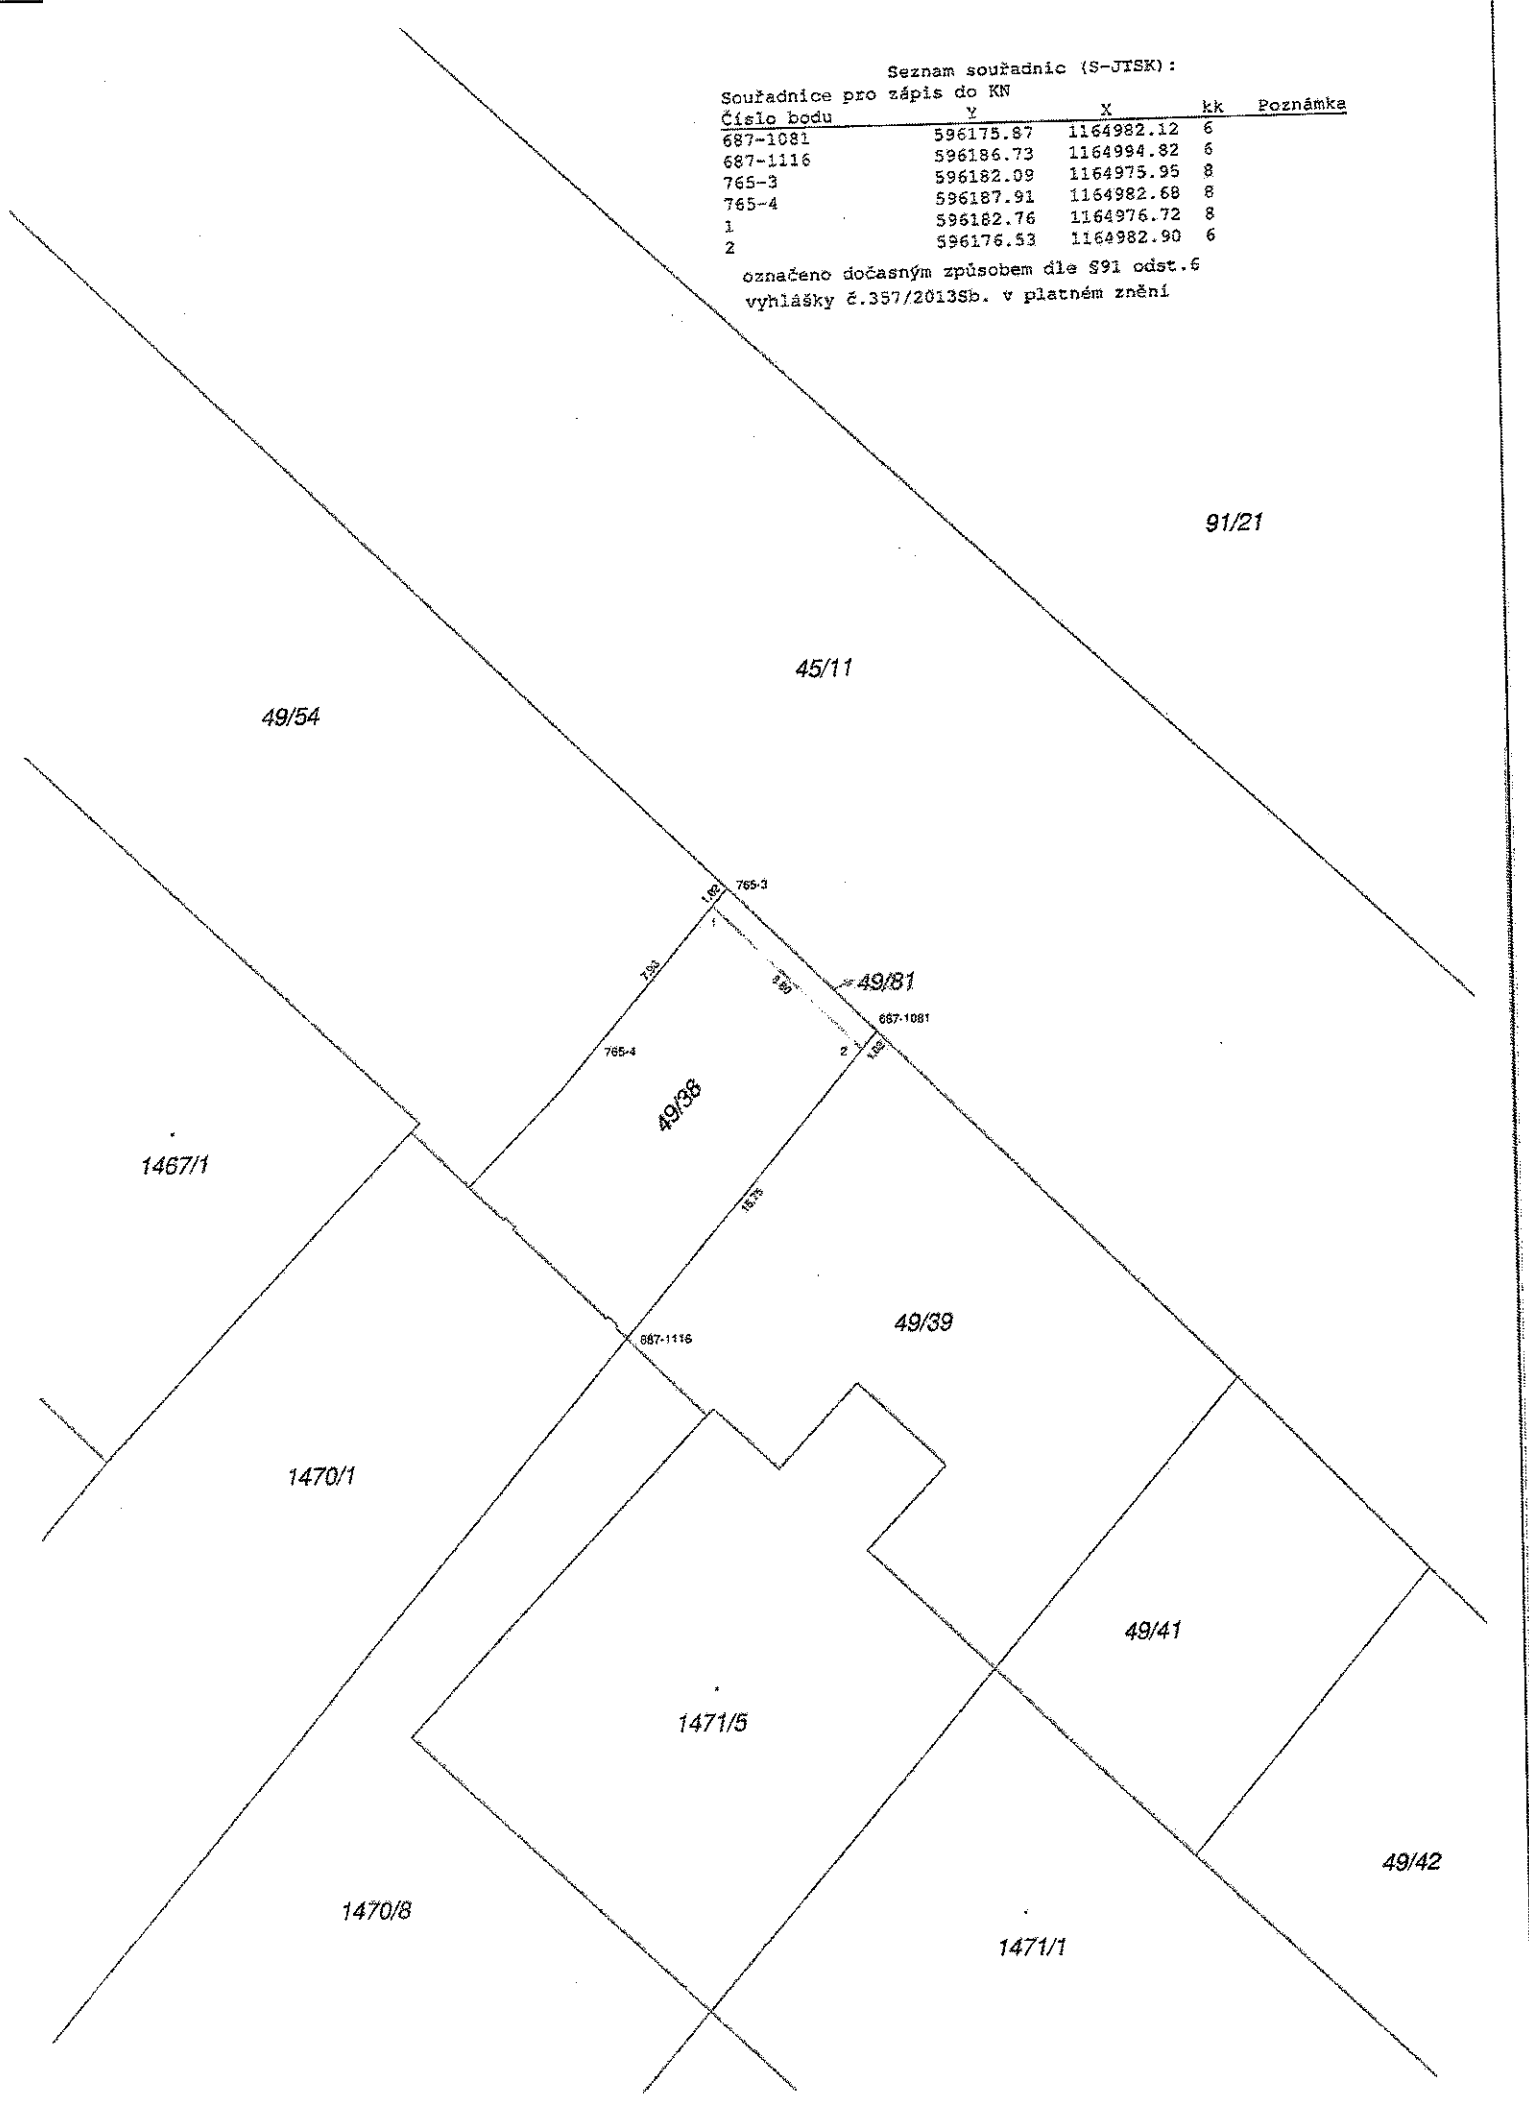

VÝKAZ DOSAVADNÍHO A NOVÉHO STAVU ÚDAJŮ KATASTRU NEMOVITOSTÍ

Dosavadní stav			Nový stav											
Označení pozemku parc. číslem	Výměra parcely		Druh pozemku Způsob využití	Označení pozemku parc. číslem	Výměra parcely		Druh pozemku Způsob využití	Typ stavby Způsob využití	Způsob určení výměr	Porovnání se stavem evidence právních vztahů				
	ha	m ²			ha	m ²				Díl přechází z pozemku označeného v katastru nemovitostí	dlížejší poz. evidenci	Číslo listu vlastnictví	Výměra dílu ha m ²	Označení dílu
49/54	7	82	ostat. pl. jrná plocha	49/54	7	31	ostat. pl. jrná plocha		0	49/54		1304	7	31
			49/82	51	ostat. pl. jrná plocha		0	49/54		1304		51		
49/55	62	62	ostat. pl. jrná plocha	49/55		58	ostat. pl. jrná plocha		0	49/55		10001		58
			49/83	4	ostat. pl. jrná plocha		0	49/55		10001		4		
49/56	5	31	ostat. pl. jrná plocha	49/56	4	99	ostat. pl. jrná plocha		2	49/56		1304	4	99
			49/84	32	ostat. pl. jrná plocha		2	49/56		1304		32		
	13	75			13	75								

GEOMETRICKÝ PLÁN pro rozdělení pozemku	Geometrický plán ověřil úředně oprávněný zeměměřický inženýr	Stejnopis ověřil úředně oprávněný zeměměřický inženýr
	Jméno, příjmení: Ing. Lenka Hybášková	Jméno, příjmení: Ing. Lenka Hybášková
	Číslo položky seznamu úředně oprávněných zeměměřických inženýrů: 2594/12	Číslo položky seznamu úředně oprávněných zeměměřických inženýrů: 2594/12
	Dne: 27.07.2020 číslo: 504/2020	Dne: 3.8.2020 číslo: 527/2020
	Náležitosti a přesnost odpovídá právním předpisům.	Tento stejnopis odpovídá geometrickému plánu v elektronické podobě uloženému v dokumentaci katastrálního úřadu.
Vyhotovitel: ZK-Brno s.r.o. Marie Hübnerové 58 621 00 Brno	Katastrální úřad souhlasí s obilováním parcel.	Ověření stejnopisu geometrického plánu v listinné podobě.
Číslo plánu: 1793-1087/2020	KÚ pro Jihomoravský kraj KP Brno-město Petr Doležal PGP-1253/2020-702 2020.07.28 15:20:18 CEST	
Okres: Brno-město		
Obec: Brno		
Kat. území: Brněnské Ivanovice		
Mapový list: KMD(Brno 8-2/23)		
Dosavadním vlastníkům pozemků byla poskytnuta možnost seznámit se v terénu s průběhem navrhovaných nových hranic, které byly označeny předepsaným způsobem.		

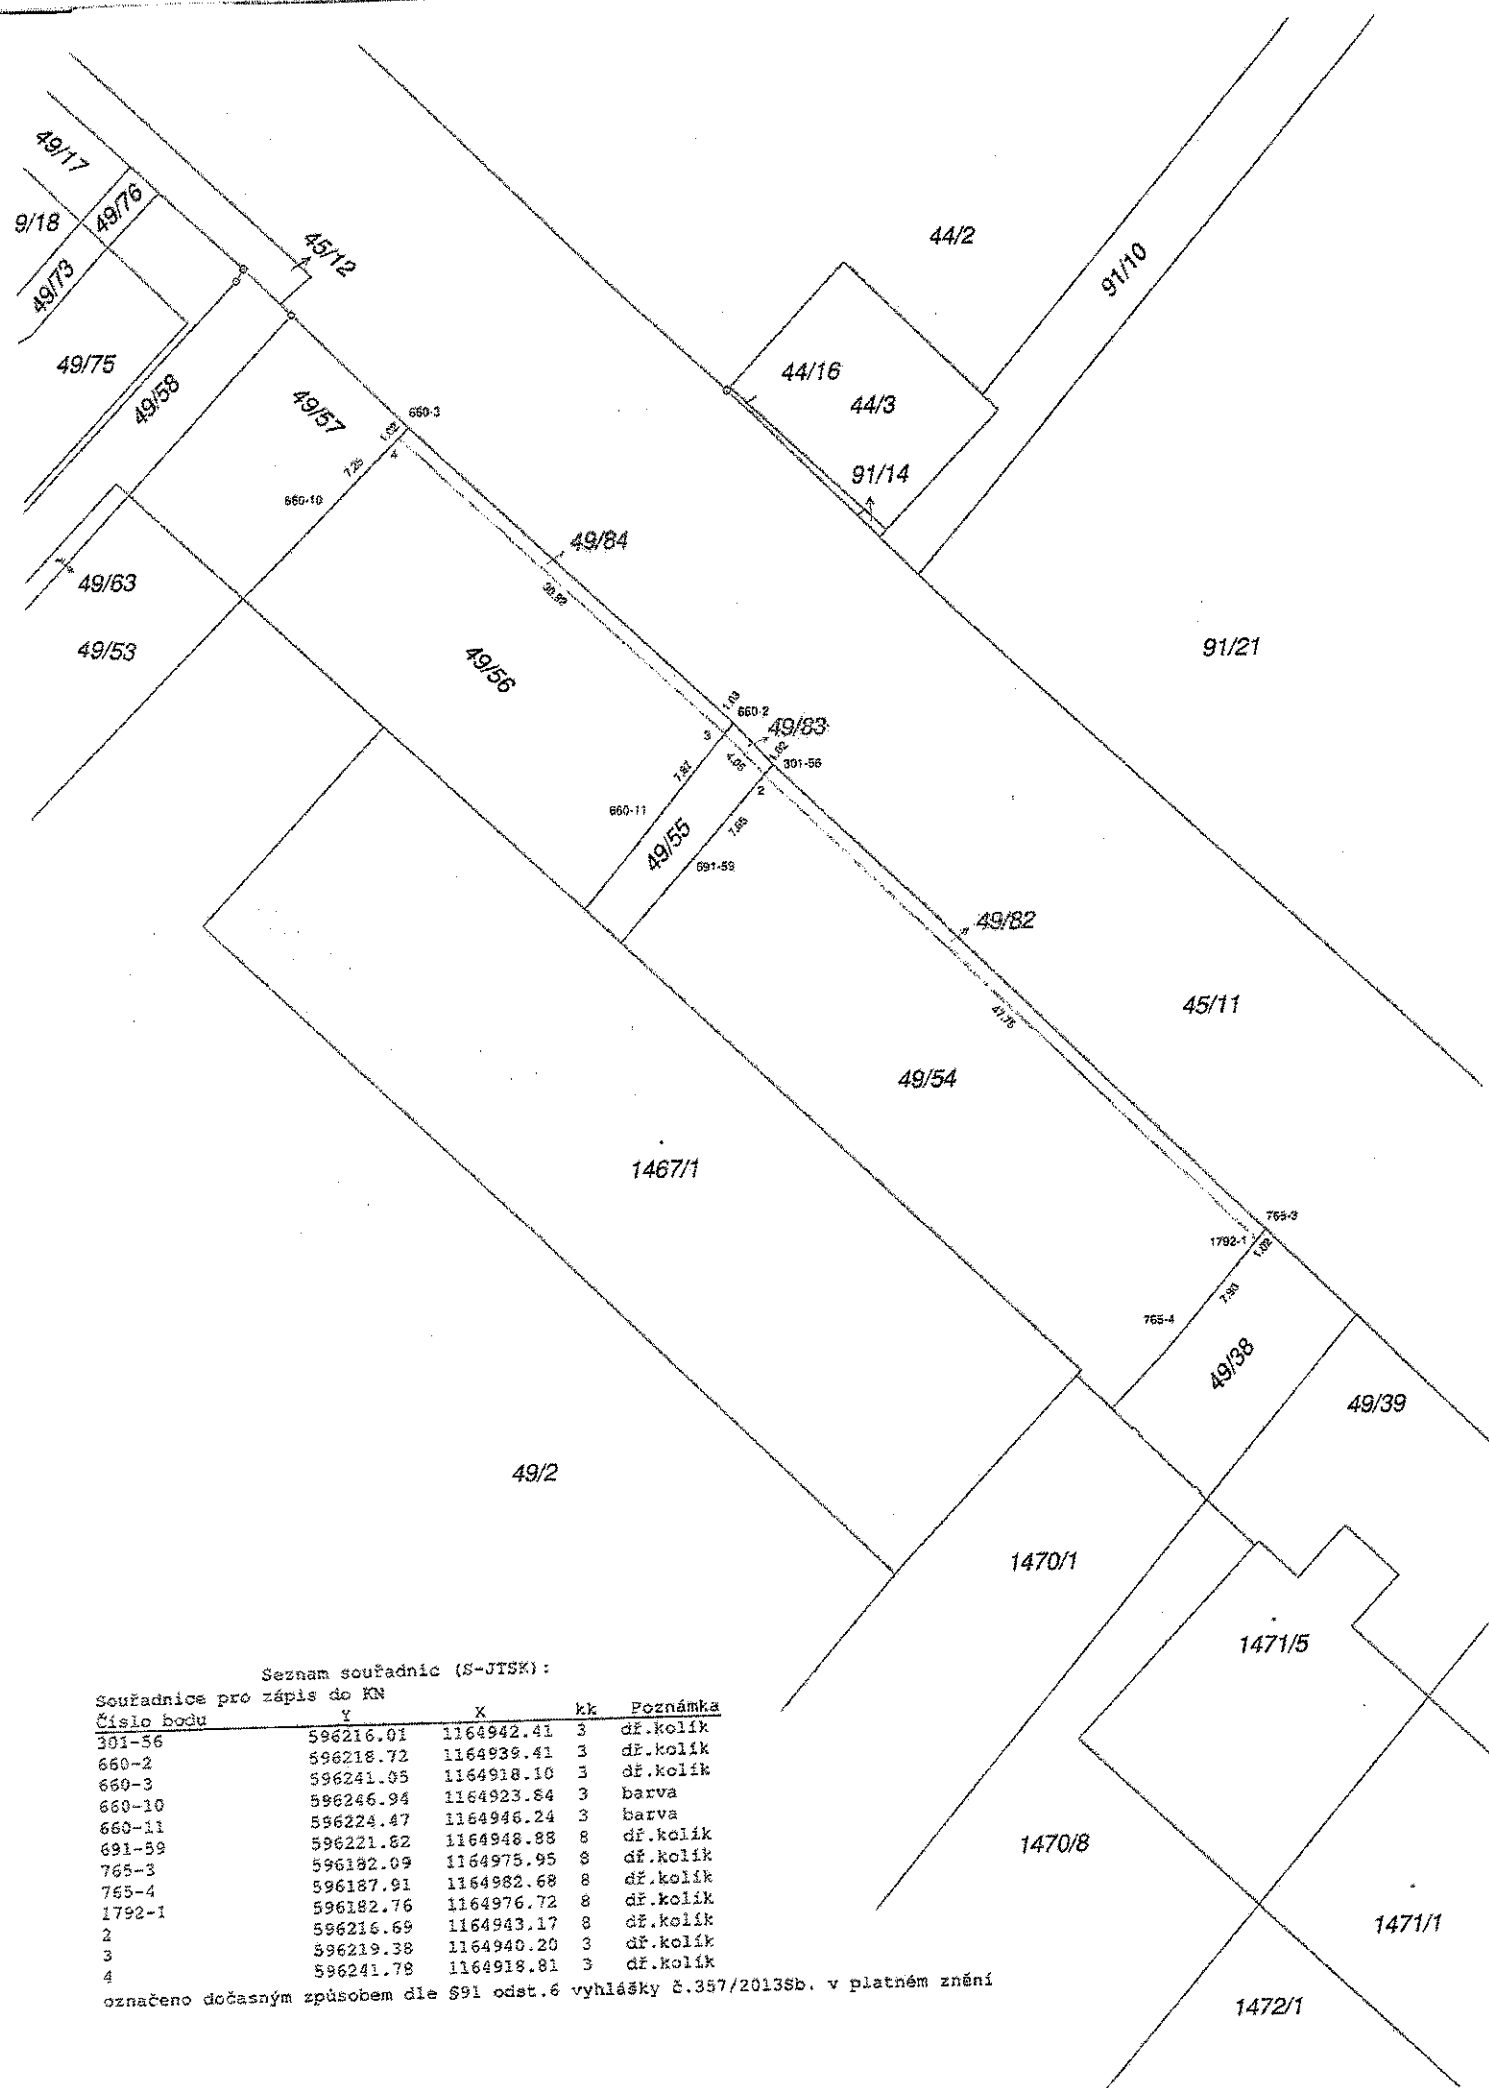

Seznam souřadnic (S-JTSK):

Souřadnice pro zápis do KN

Číslo bodu	y	x	kk	Poznámka
301-56	596216.01	1164942.41	3	dř.kolík
660-2	596218.72	1164939.41	3	dř.kolík
660-3	596241.95	1164918.10	3	dř.kolík
660-10	596246.94	1164923.84	3	barva
660-11	596224.47	1164946.24	3	barva
691-59	596221.82	1164948.88	8	dř.kolík
765-3	596182.09	1164975.95	8	dř.kolík
765-4	596187.91	1164982.68	8	dř.kolík
1792-1	596182.76	1164976.72	8	dř.kolík
2	596216.69	1164943.17	8	dř.kolík
3	596219.38	1164940.20	3	dř.kolík
4	596241.78	1164918.81	3	dř.kolík

označeno dočasným způsobem dle §91 odst.6 vyhlášky č.357/2013Sb. v platném znění