

SITUACE NOVÝ STAV - INŽENÝRSKÉ SÍTĚ



STÁVAJÍCÍ INŽENÝRSKÉ SÍTĚ

- VODOVODNÍ ŘÁD
- PLYNOVODNÍ SÍTĚ
- SPLAŠKOVÁ KANALIZACE
- DEŠŤOVÁ KANALIZACE
- SLABOPROUD – CETIN
- ELEKTRO NN
- VEŘEJNÉ OSVĚTLENÍ
- KATASTR

NAVRHOVANÉ INŽENÝRSKÉ SÍTĚ

- VODOVODNÍ ŘÁD – PE100RC 110X10 SDR11, PŘÍPOJKY-PE100RC 32x3,0 SDR11
- ELEKTRO – NN, PŘÍPOJKY 230/400V, 50HZ, ARRY-J 4x25+CHŘÁNČKA
- PLYNOVODNÍ SÍTĚ – HD-PE100, SDR 17, DN 63x3,8mm, PŘÍPOJKY-PE100RC 32x3,0 SDR11
- KANALIZACE SPLAŠKOVÁ-PP SN12 DN250, PŘÍPOJKY-PP SN12 DN150
- KANALIZACE DEŠŤOVÁ-PP SN12 DN250
- REVIZNÍ A ČISTIČI ŠACHTY S LITINOVÝM POKLOPEM
- REVIZNÍ A ČISTIČI ŠACHTY S LITINOVÝM POKLOPEM
- VEŘEJNÉ OSVĚTLENÍ-KABEL VO-DYKY-J 4x16
- HRANICE VEŘEJNÉHO PROSTRANSTVÍ
- STAVEBNÍ ČÁRA, HRANICE DLE ÚZEMNÍHO PLÁNU
- NAVRHOVANÉ VSTUPY, VJEZDY NA POZEMEK
- NAVRHOVANÁ ZASTAVBA
- HRANICE POZEMKŮ BUDOUCÍ VÝSTAVBY

investor:

Statutární město Brno
městská část Brno-Tuřany
Tuřanské náměstí 1, 620 00 Brno

projektant:


Ing. arch. Petr BLAŽEK, Ph.D.
Oblá 64c, 634 00 Brno

09/2018


ZASTAVOVACÍ STUDIE

PRODLOUŽENÍ ULICE VÍTĚZNÁ, PŘICHYSTALOVA
(NOVÁ OBYTNÁ LOKALITA ZA HŘBITOVEM)

Brno Tuřany

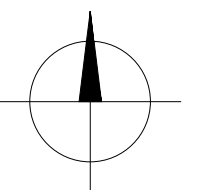

SITUACE NOVÝ STAV - KOORDINAČNÍ

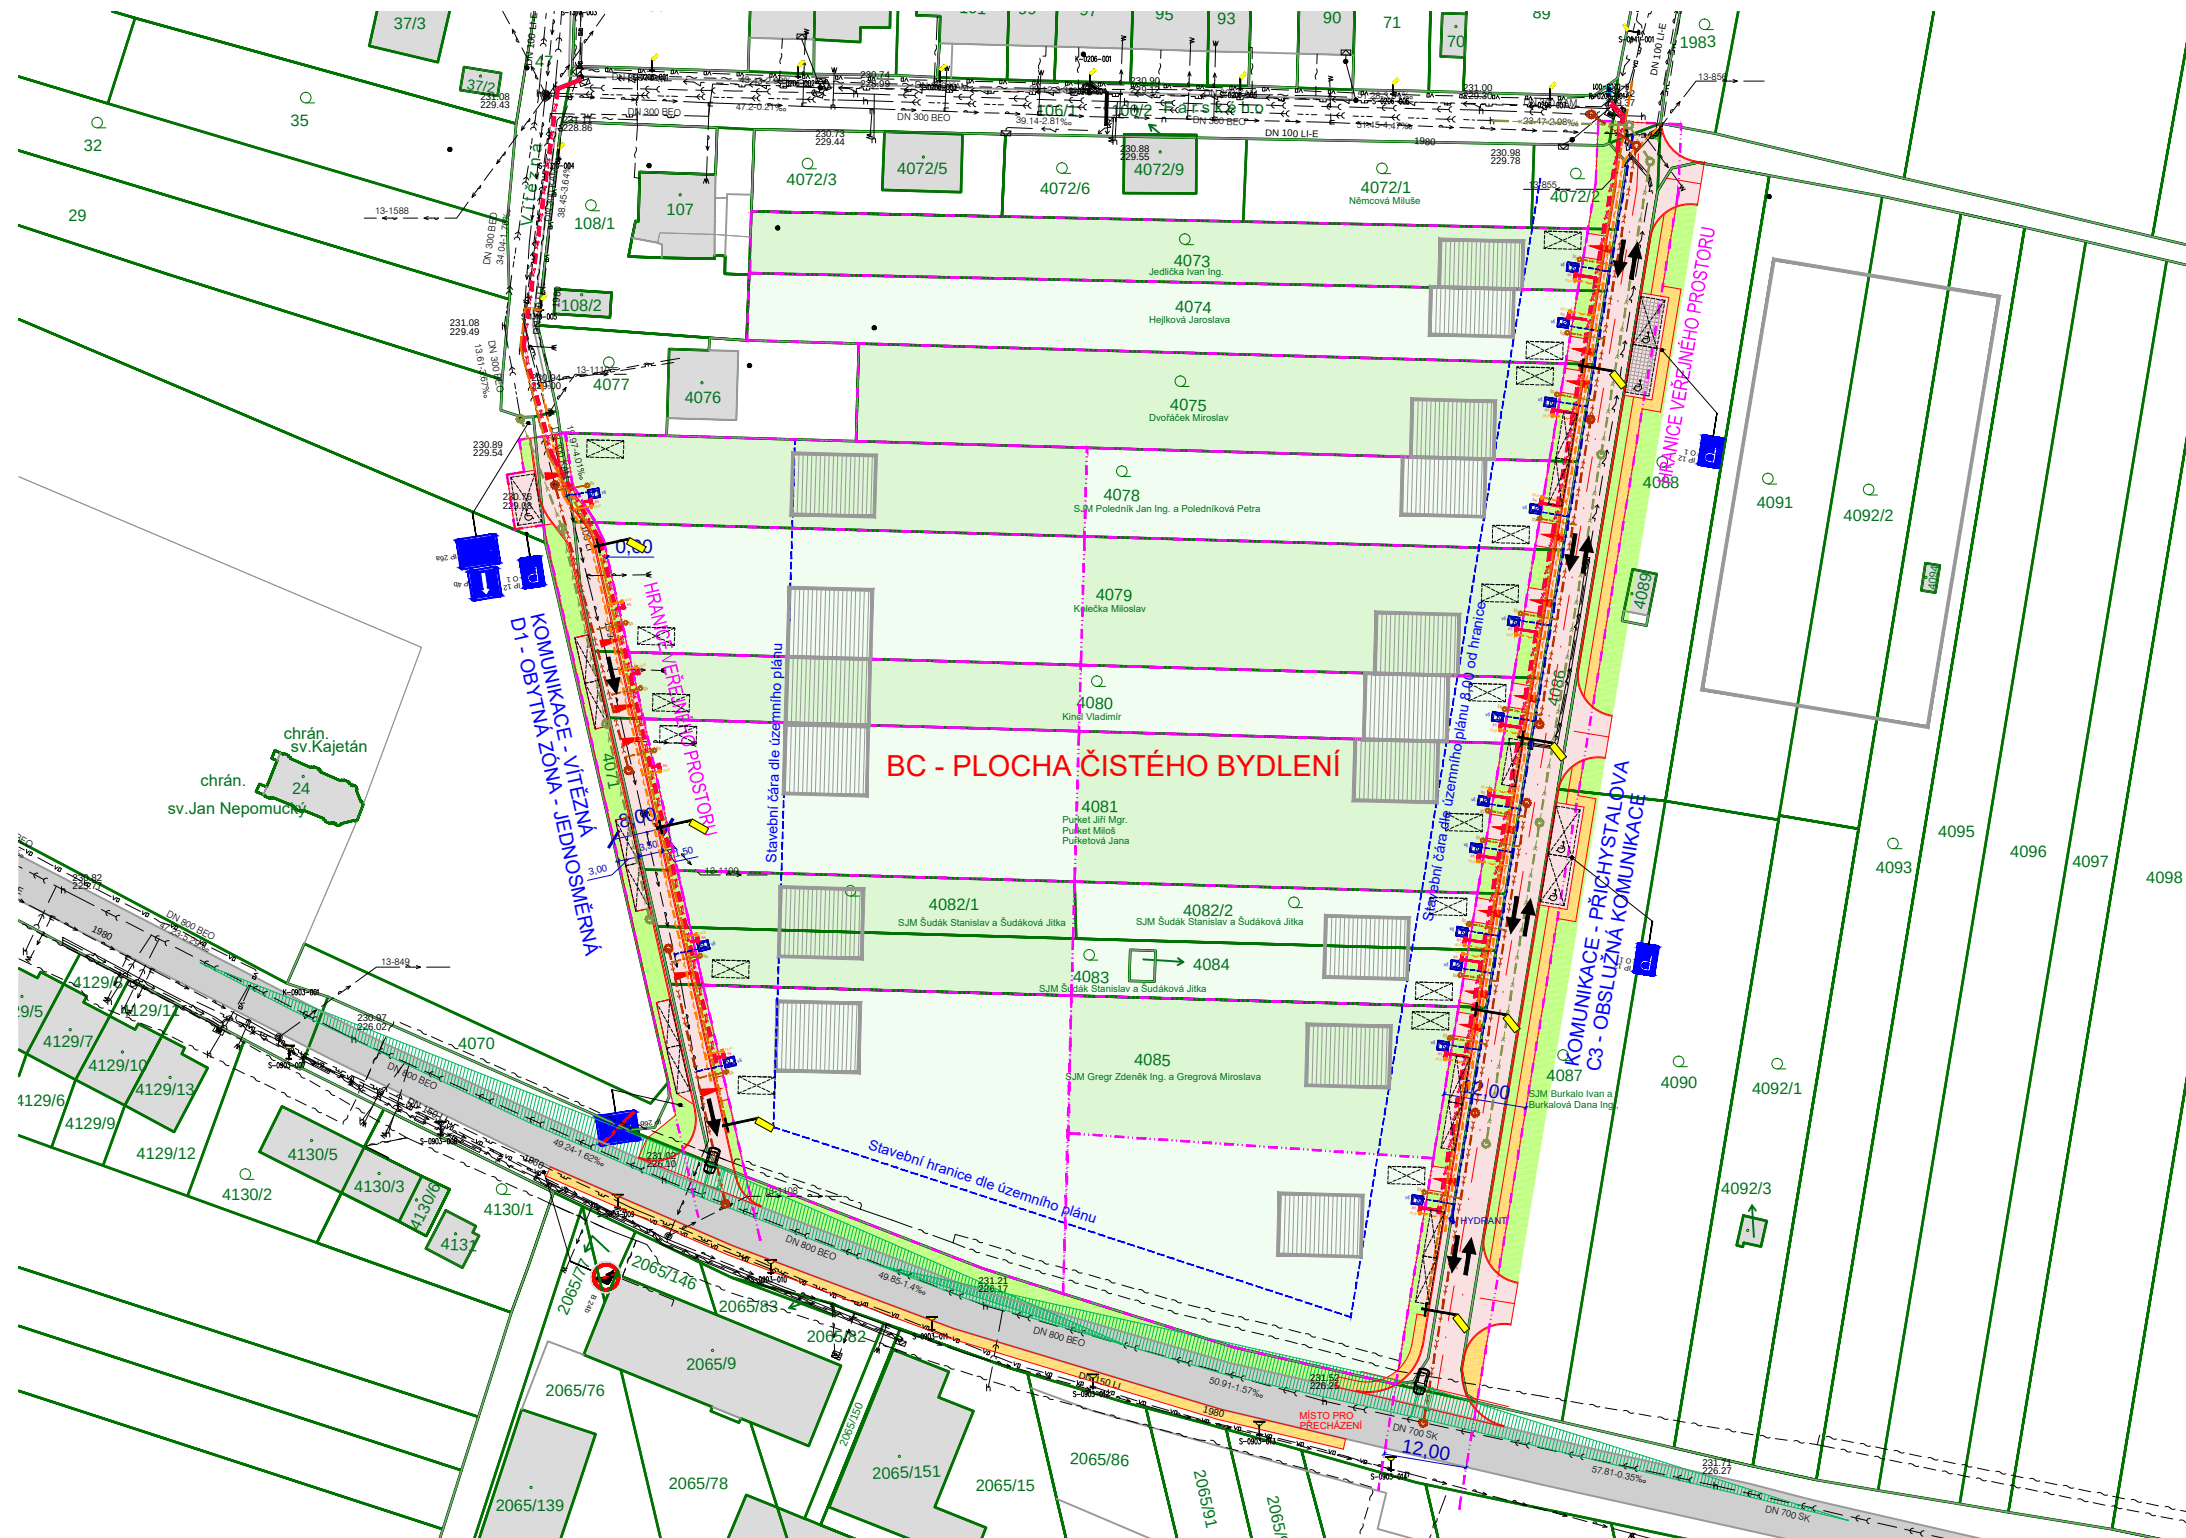

STÁVAJÍCÍ INŽENÝRSKÉ SÍTĚ

- VODOVODNÍ ŘÁD
- PLYNOVOD STL
- SPLAŠKOVÁ KANALIZACE
- DEŠŤOVÁ KANALIZACE
- SLABOPROUD – CETIN
- ELEKTRO NN
- VEŘEJNÉ OSVĚTLENÍ
- KATASTR

1954 NAVRHOVANÉ INŽENÝRSKÉ SÍTĚ

- VODOVODNÍ ŘÁD – PE100RC 110x10 SDR11, PŘÍPOJKY-PE100RC 32x3,0 SDR11
- ELEKTRO – NN, PŘÍPOJKY, 230/400V, 50HZ, JAKÝ – J 4x25+CHRAŇKA
- PLYNOVOD STL – HD – PE100, SDR 17, DN 63x3,8mm, PŘÍPOJKY-PE100RC 32x3,0 SDR11
- KANALIZACE SPLAŠKOVÁ – PP SN12 DN250, PŘÍPOJKY-PP SN12 DN150
- REVIZNÍ A ČISTIČI SACHTA S LITINOVÝM POKLOPEM
- KANALIZACE DEŠŤOVÁ – PP SN12 DN250
- REVIZNÍ A ČISTIČI SACHTA S LITINOVÝM POKLOPEM
- VEŘEJNÉ OSVĚTLENÍ – KABEL V0 – CYKY – J 4x16

HRANICE VEŘEJNÉHO PROSTORU

- STAVEBNÍ ČÁRA, HRANICE DLE ÚZEMNÍHO PLÁNU
- NAVRHOVANÉ VSTUPY, VJEZDY NA POZEMEK

LEGENDA NOVÝCH PLOCH

- ZPEVNĚNÁ PLOCHA POUŽÍTELNÁ – DLAŽBA
- ZPEVNĚNÁ PLOCHA CHODNÍKY – DLAŽBA
- ZATRAVNĚNÁ PLOCHA, SADOVÉ ÚPRAVY
- NAVRHOVANÁ ZASTAVBA
- HRANICE POZEMKŮ BUDOUCÍ VÝSTAVBY

investor:
Statutární město Brno
městská část Brno-Tuřany
Tuřanské náměstí 1, 620 00 Brno

projektant:
Ing. arch. Petr BLAŽEK, Ph.D.
Oblá 64c, 634 00 Brno

09/2018

ZASTAVOVACÍ STUDIE
PRODLOUŽENÍ ULICE VÍTEŽNÁ, PŘÍCHYSTALOVA
(NOVÁ OBYTNÁ LOKALITA ZA HŘBITOVEM)

Brno Tuřany