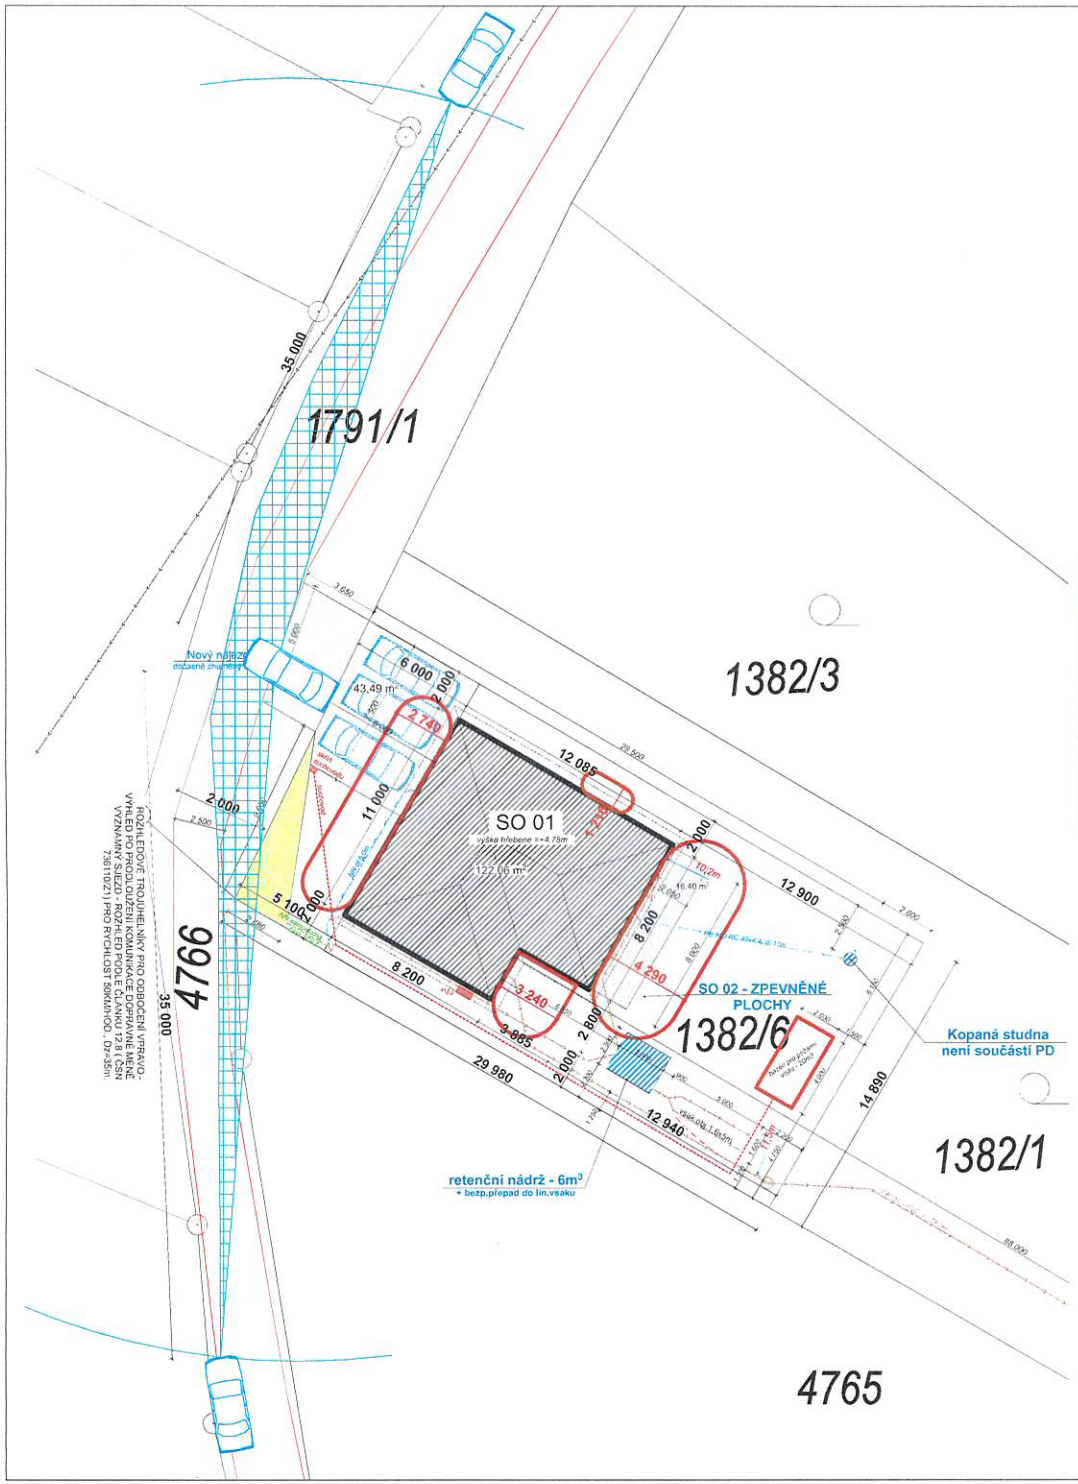

PŘÍČNÝ ŘEZ

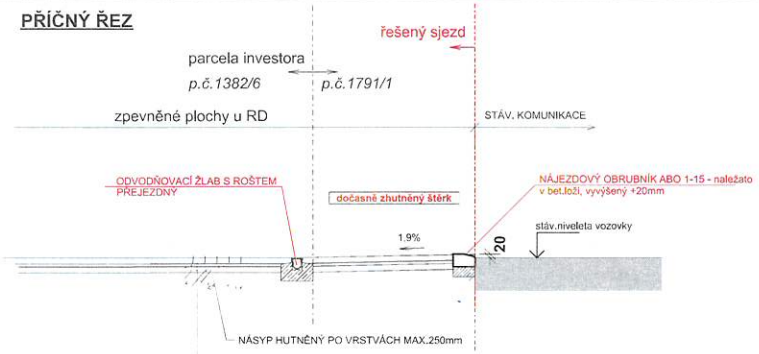

SKLADBA ZPEVNĚNÉ PLOCHY
OSOBNÍ VOZIDLA
OBČASNÝ POJEZD NÁKLADNÍMI VOZIDLY

BETONOVÁ ZÁMKOVÁ DLAŽBA	DL	80mm
LOŽNÁ VRSTVA (4-8)	L	40mm
ŠTĚRKODRŤ (8-16)	ŠD	80mm
ŠTĚRKODRŤ (0-63)	ŠD	250mm
NÁSYPY HUTNĚNÉ PO max.250mm		
CELKEM		450mm

POHLED DOLEVA
- stávají oplocení bude odstaněno
- ve výhledu nebude nic bránit

POHLED DOPRAVA
- ve výhledu nebude nic bránit

STAVEBNÍ OBJEKTY

SO 01 - RODINNÝ DŮM - 122,06m²
SO 02 - ZPEVNĚNÉ PLOCHY - 59,89m2
SO 03 - OPLOCENÍ
vynětí ze ZPF - 182m2

Celkový počet stání se určí ze vzorce:

$N = O_0 \times k_a + P_0 \times k_a \times k_p$

Kde:

O_0 = základní počet odstavných stání P_0 = základní počet parkovacích stání k_a = součinitel stupně automobilizace k_p = součinitel redukce počtu stání

Použití součinitelů:

k_a = součinitel stupně automobilizace = 1,25

k_p= součinitel redukce počtu stání = 0,25 (odstavná stání se neredukují)

O_0 a P_0 dle ukazatelů tab.34. příslušné ČSN 736110. O_0 = 2 stání (rodinný dům/ byt nad 100m2)

N = 2 x 1,25 + (4/20) x 1,25 x 1 = 2,75 => 3 **stání**

PROJEKT SLOUŽÍ PRO ÚZEMNÍ ROZHODNUTÍ, STAVEBNÍ POVOLENÍ, NE PRO VLASTNÍ REALIZACI

PROJEKTANT: Ing. Michal Puszkailer		ČÍSLO ZAKÁZKY	
		DATUM	02/2021
INVESTOR:	**Rastislav Mrkvan**, Podkopčí 468, Frenštát pod Radhoštěm, 744 01 **Aneta Mrkvanová**, Špádová 650/2, Brno - Chrlice, 64300	STUPEŇ	DUR+DPS
		ČÁST	
AKCE :	**Novostavba rodinného domu** **parc.č. 1382/6 , k.ú.: Tuřany [612171]**	FORMÁT	2xA4
		MĚŘÍTKO	1:250
NÁZEV VÝKRESU :	**SPECIÁLNÍ SITUAČNÍ VÝKRES**	ČÍSLO PŘÍLOHY	C.5.