



UL. SOKOLNICKÁ - MK

Pozn.:

Výkresová dokumentace byla vypracována na základě požadavku MMB - OD a po podnětu MP Brno, za účelem upozornění nákladním vozidlům o zákazu vjezdu vozidel, jejichž okamžitá hmotnost přesahuje vyznačenou mez pro vozidla jedoucí po ulici Sokolnické k ulici Růžová.

DZ musí být realizováno dle TP 65 a TP 133.

0442003_2021_MČ Brno - Tuřany_ul. Sokolnická - Růžová_SDZ

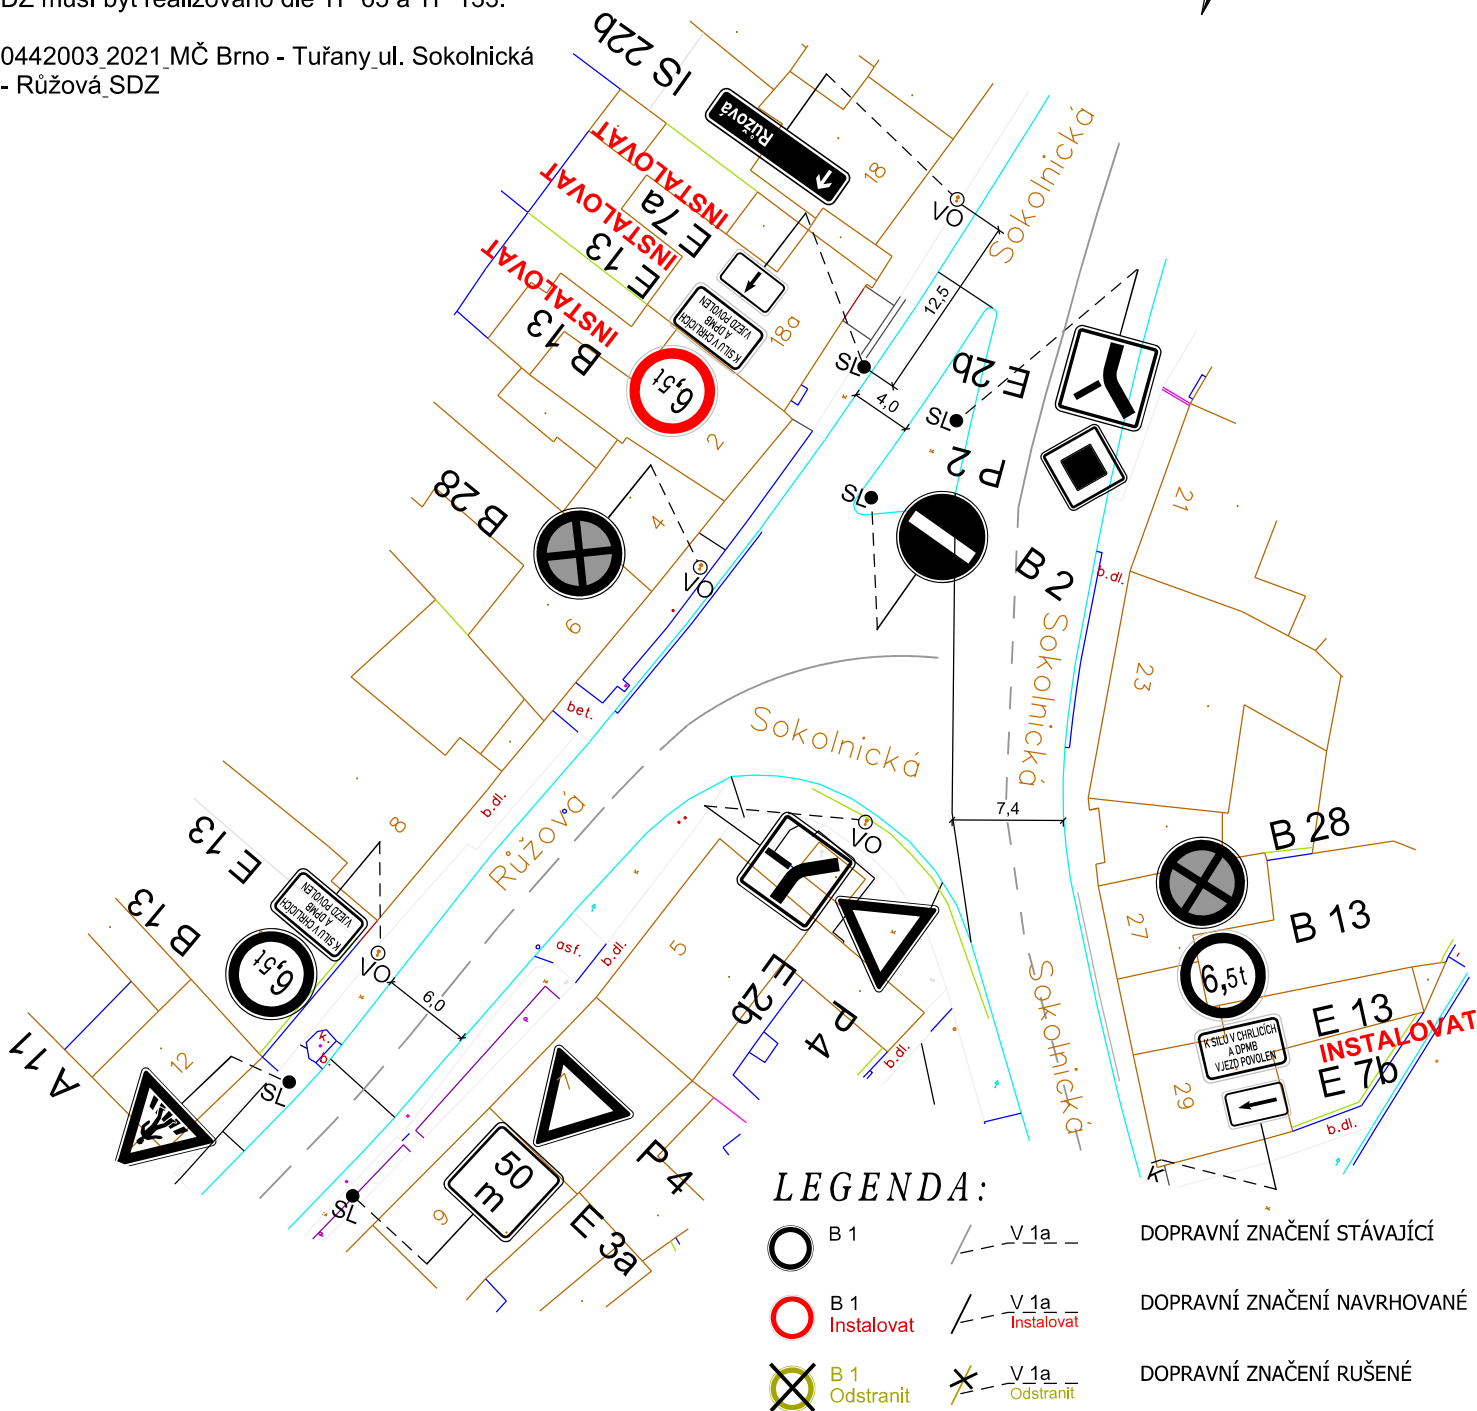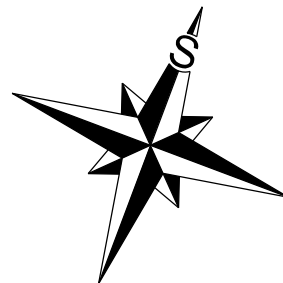

LEGENDA:

- | | | | |
|--|-------------------|--|-----------------------------|
| | B 1 | | DOPRAVNÍ ZNAČENÍ STÁVAJÍCÍ |
| | B 1
Instalovat | | DOPRAVNÍ ZNAČENÍ NAVRHOVANÉ |
| | B 1
Odstranit | | DOPRAVNÍ ZNAČENÍ RUŠENÉ |

VEDOUCÍ ÚDI	GENER. PROJEKTANT	VYPRACOVAL	KONTROLOVAL	Brněnské komunikace ÚTVAR DOPRAVNÍHO INŽENÝRSTVÍ	
ING. A. HAVLÍČEK	Z. MAREČKOVÁ	Z. MAREČKOVÁ	ING. M. PERNICA		
OBJEDNATEL DOKUMENTACE: STATUTÁRNÍ MĚSTO BRNO				DATUM	ZÁŘÍ 2021
NÁZEV AKCE:				FORMÁT	A4
DOPRAVNÍ ZNAČENÍ				STUPEŇ	
ULICE SOKOLNICKÁ - MK				MĚŘÍTKO	1:500
				Č. ZAKÁZKY	0623-2021
NÁZEV VÝKRESU:				ČÍSLO PARÉ	ČÍSLO VÝKRESU
ZMĚNA DOPRAVNÍHO ZNAČENÍ					01.2