


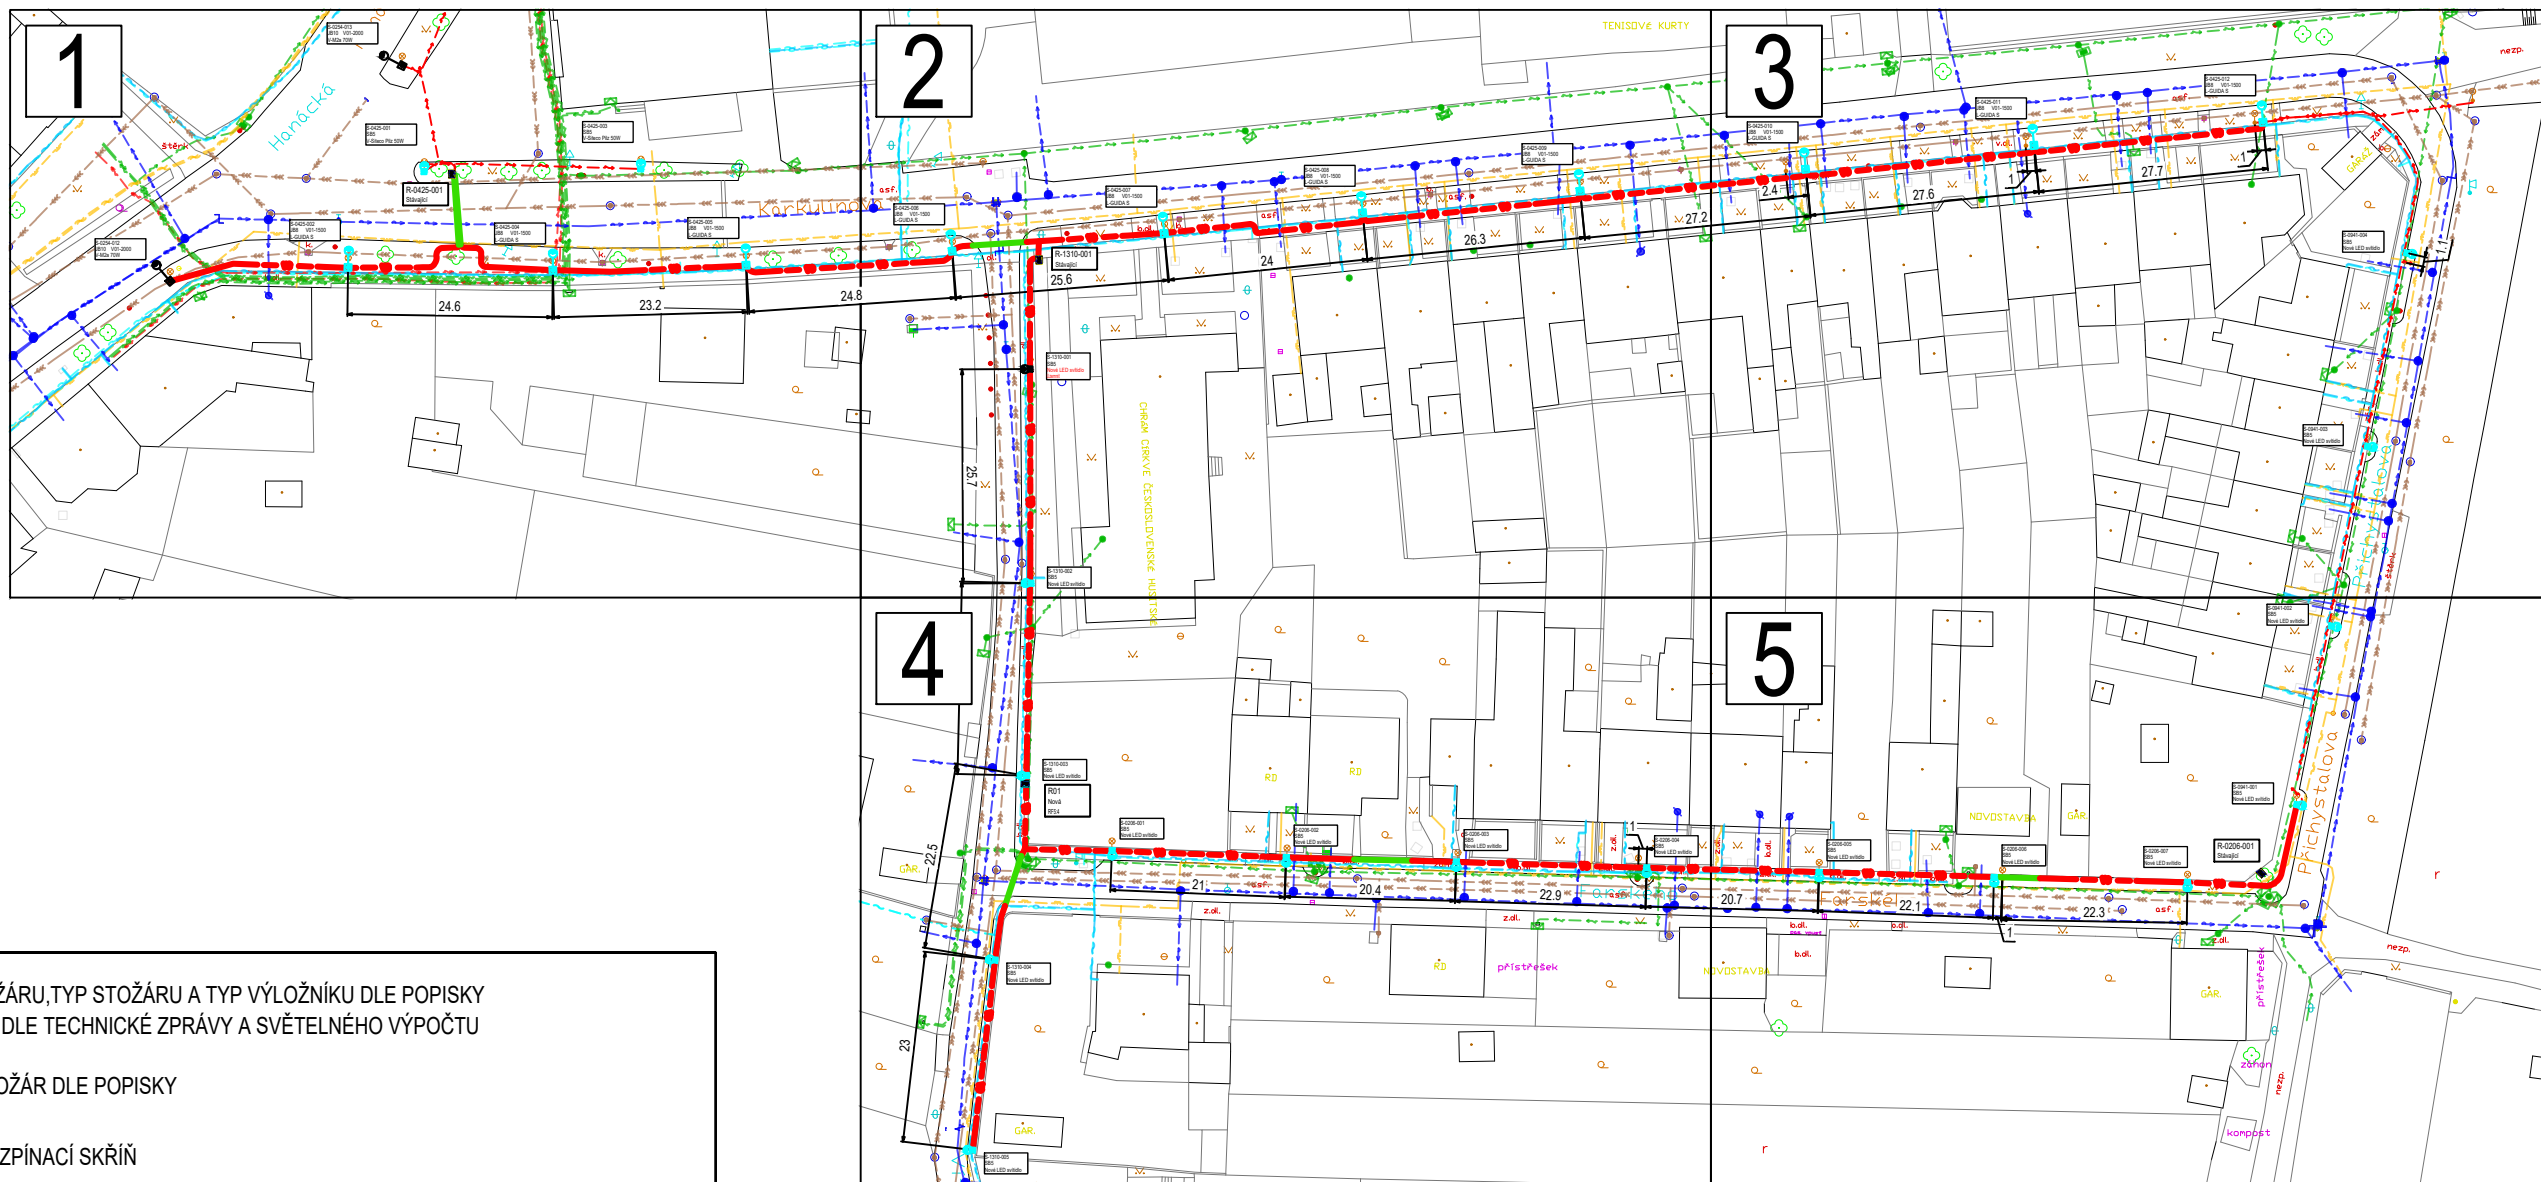

DÉLKA TRASY: 545 m

- VÝMĚNA STOŽÁRU, TYP STOŽÁRU A TYP VÝLOŽNÍKU DLE POPISKY
TYP SVÍTIDLA DLE TECHNICKÉ ZPRÁVY A SVĚTELNÉHO VÝPOČTU
- STÁVAJÍCÍ STOŽÁR DLE POPISKY
- STÁVAJÍCÍ ROZPÍNAČÍ SKŘIŇ
- NOVÁ ROZPÍNAČÍ SKŘIŇ
- OPRAVOVANÉ VEDENÍ VO, KABEL CYKY-J 4x16
+ KOPOFLEX Ø63 mm + ZEMNÍČÍ KULATINA Ø 10mm
- OPRAVOVANÉ VEDENÍ VO, KABEL CYKY-J 4x16
PROTAŽENÍ STÁVAJÍCÍ CHRÁNIČKOU
- STÁVAJÍCÍ TRASA KABELŮ VO
- KANALIZACE BVK, BKOM
- VODOVOD BVK
- PLYNOVOD NTL
- TRASA KABELŮ NN EG.D
- TRASA KABELŮ VN EG.D
- TRASA SDĚLOVACÍCH KABELŮ EG.D
- TRASA KABELŮ CETIN
- TRASA KABELŮ VODAFONE

Před začátkem zemních prací je nutné vytyčit všechny inženýrské sítě dle vyjádření, od přímých správců sítí. Odměřování sítí z výkresové dokumentace pro realizaci je zakázáno.

Při přechodu komunikací jsou kabely uloženy do stávajících chrániček KOPOS 110/94. Oprava VO se provádí dle standardů MMĚB pro veřejné osvětlení, mimo jiné se při křížení vjezdů apd. kabely a chráničky 63/52, navíc ukládají do chr. 110/94 s přesahem 0,5m na obě strany.

VED.PROJEKTU	Ing. Miroslava Vraná	Technické sítě Brno, akciová společnost		
ZODP. PROJEKTANT	Ing. Miroslav Rek	Barvířská 5, 602 00 Brno		
VYPRACOVAL	Ing. Jiří Bombera	tel.: 545 424 011, fax: 545 424 016 IČ: 255 12 285, DIČ: CZ 255 12 285		
Kraj	Jihomoravský	Obec Brno		
Stavební úřad	ÚMČ Brno-Tuřany	Datum	10/2021	Č. zakázky: 0400
Investor	Technické sítě Brno, a.s.	Kat. území: Tuřany		
Stavební objekt	úsek: ul. Farského, Karkulínova, Vítězná			
Generální oprava veřejného osvětlení, Brno, ul. Farského, Karkulínova, Vítězná				
STAVEBNÍ ČÁST				
NÁZEV VÝKRESU:		ÚČEL:	MĚŘÍTKO:	ČÍS.VÝKRESU
Koordinační situační výkres		RDS	1:250	C.3

