


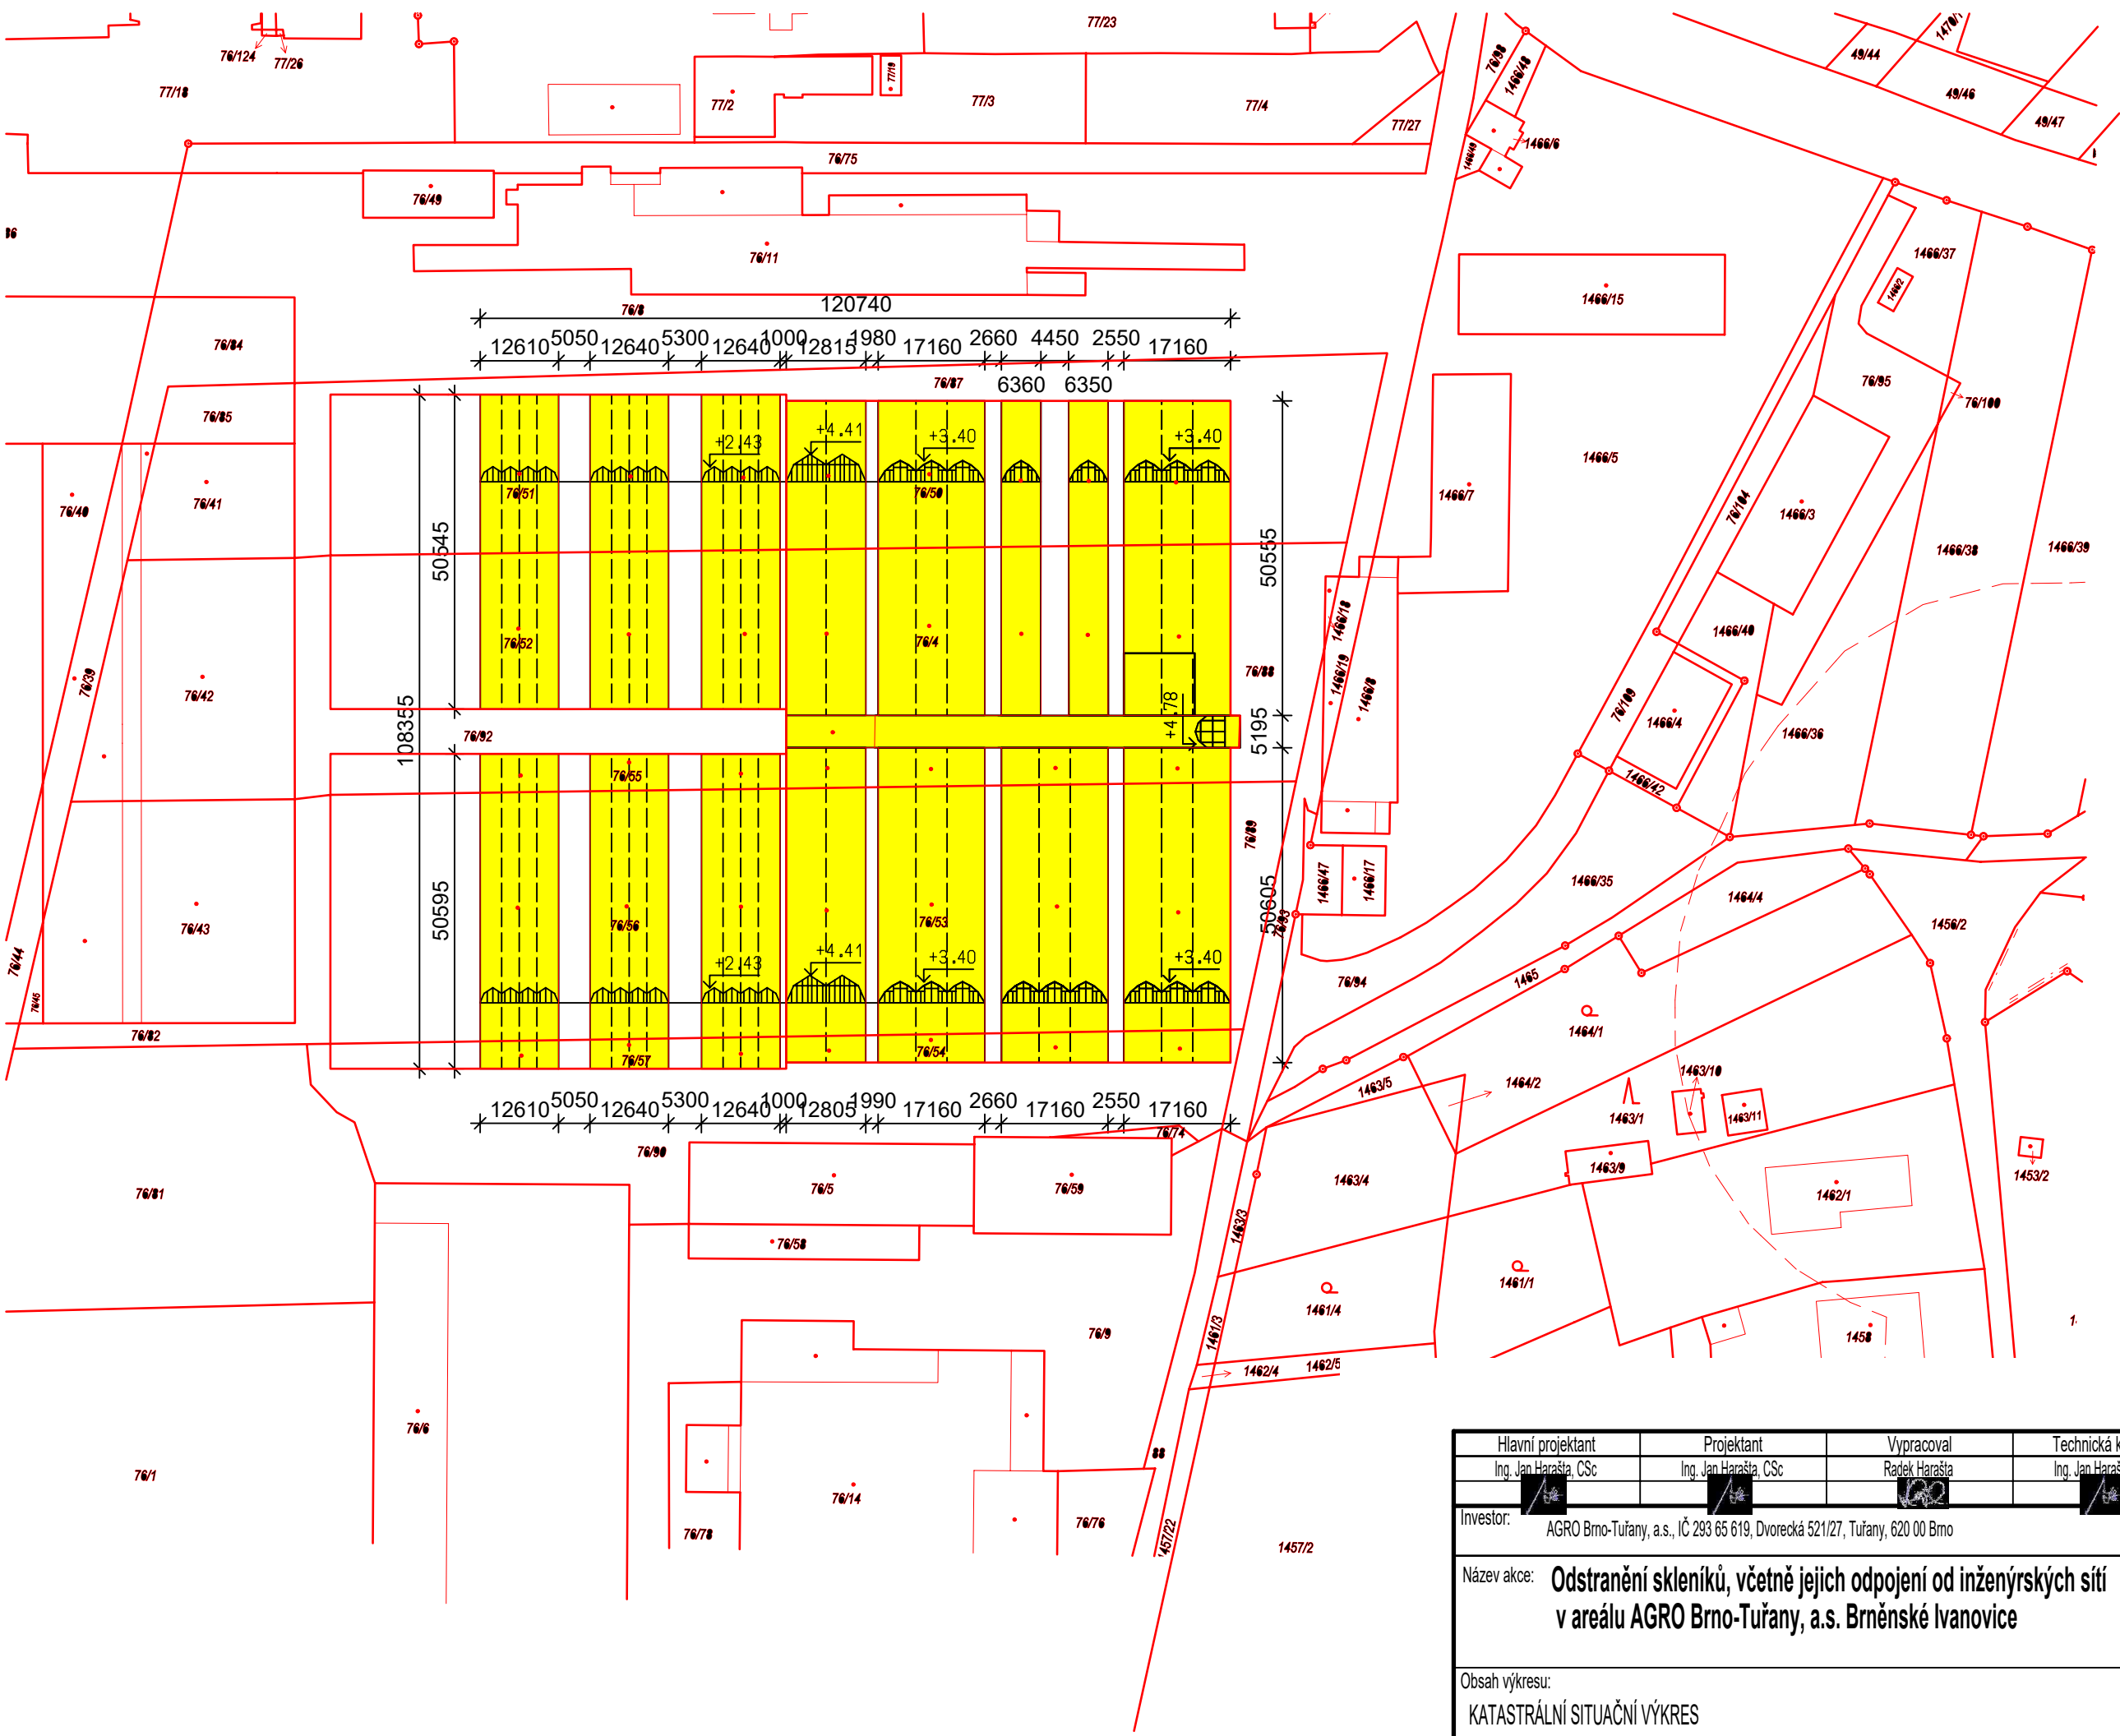

-  Konstrukce k vybourání
-  Vyznační pozemků

Hlavní projektant Ing. Jan Harašta, CSc	Projektant Ing. Jan Harašta, CSc	Vypracoval Radek Harašta	Technická kontrola Ing. Jan Harašta, CSc	 Ing. Jan Harašta, CSc Rolenova 73, 620 00 Brno IČO: 114 78 624, DIČ CZ480204461 tel./fax: 545 219 907, 737 605 942
Investor: AGRO Brno-Tuřany, a.s., IČ 293 65 619, Dvorská 521/27, Tuřany, 620 00 Brno				
Název akce: Odstranění skleníků, včetně jejich odpojení od inženýrských sítí v areálu AGRO Brno-Tuřany, a.s. Brněnské Ivanovice				
Obsah výkresu: KATASTRÁLNÍ SITUAČNÍ VÝKRES				

Formát: 2 A4	
Datum: IV. 2022	
Stupeň: Projekt pro odstranění stavby	
Číslo zakázky:	
Archivní číslo: H-1551(B)/22	
Měřítko: 1:1000	Výkres číslo: C 02