



CELKOVÁ DÉLKA TRASY: 2400 m

- STÁVAJÍCÍ ZAPÍNAČÍ SKŘÍŇ
- VÝMĚNA STOŽÁRU VO ZA NOVÝ VE STÁVAJÍCÍ POZICI / V OCHRANNÉM PÁSMU VO
- TYP STOŽÁRU, VÝLOŽNÍKU A SVÍTIDLA DLE POPISKY
- STÁVAJÍCÍ STOŽÁR VO
- TYP STOŽÁRU, VÝLOŽNÍKU A SVÍTIDLA DLE POPISKY
- STÁVAJÍCÍ ROZPÍNAČÍ SKŘÍŇ
- VÝMĚNA ROZPÍNAČÍ SKŘÍŇ
- OPRAVOVANÉ PODZEMNÍ VEDENÍ VO, OTEVŘENÝ VÝKOP
- KABEL CYKY-J 4x16 + KOPFLEX Ø63 mm + ZEMNÍ KULATINA Ø 10mm
- OPRAVOVANÉ PODZEMNÍ VEDENÍ VO, KABEL CYKY-J 4x16
- PROTAŽENÍ STÁVAJÍCÍ CHRÁNIČKOU
- STÁVAJÍCÍ TRASA KABELŮ VO TSB
- KANALIZACE BVK
- KANALIZACE MIMO BVK
- VODOVOD BVK
- PLYNOVOD NTL GASNET
- PLYNOVOD STL GASNET
- TRASA KABELŮ VN EG.D
- TRASA KABELŮ NN EG.D
- TRASA KABELŮ CETIN
- TRASA KABELŮ VODAFONE

Před začátkem zemních prací je nutné vytyčit všechny inženýrské sítě dle vyjádření, od
přímých správců sítí. Odměřování sítí z výkresové dokumentace pro realizaci je zakázáno.

Při přechodu komunikací jsou kabely uloženy do stávajících chráničků KOPOS 110/94. Stavba
VO se provádí dle standardu MMBB pro veřejné osvětlení, mimo jiné se při křížení výzdů apd.
kabely a chráničky 63/52, navíc ukládají do chr. 110/94 s přesahem 0,5m na obě strany.



VED. PROJEKTU	Technická síť Brno, akciová společnost
ZODP. PROJEKTANT	Benátská 5, 602 00 Brno
VYPRACOVAL	tel.: 545 424 011, fax: 545 424 016
Kraj	IČ: 255 12 285, DIČ: CZ 255 12 285
Stavěbní úřad	Obec Brno
Investor	Datum 08/2022 Č. zakázky 2935
Stavěbní objekt	Kat. území: Brněnské Ivanovice, Tulaň
Úsek: ul. Jubilejní, Glocova, Zezulova, Kudrnova, Jilínova, Vyšehradská, U lesičky	
Generální oprava veřejného osvětlení, Brno, ul. Jubilejní - Glocova	
STAVEBNÍ ČÁST	
NÁZEV VÝKRESU:	ÚČEL: MĚŘÍTKO: ČÍS. VÝKRESU
Koordináční situační výkres	RDS 1:500 C.3

[illegible]

[illegible]


4



5



6

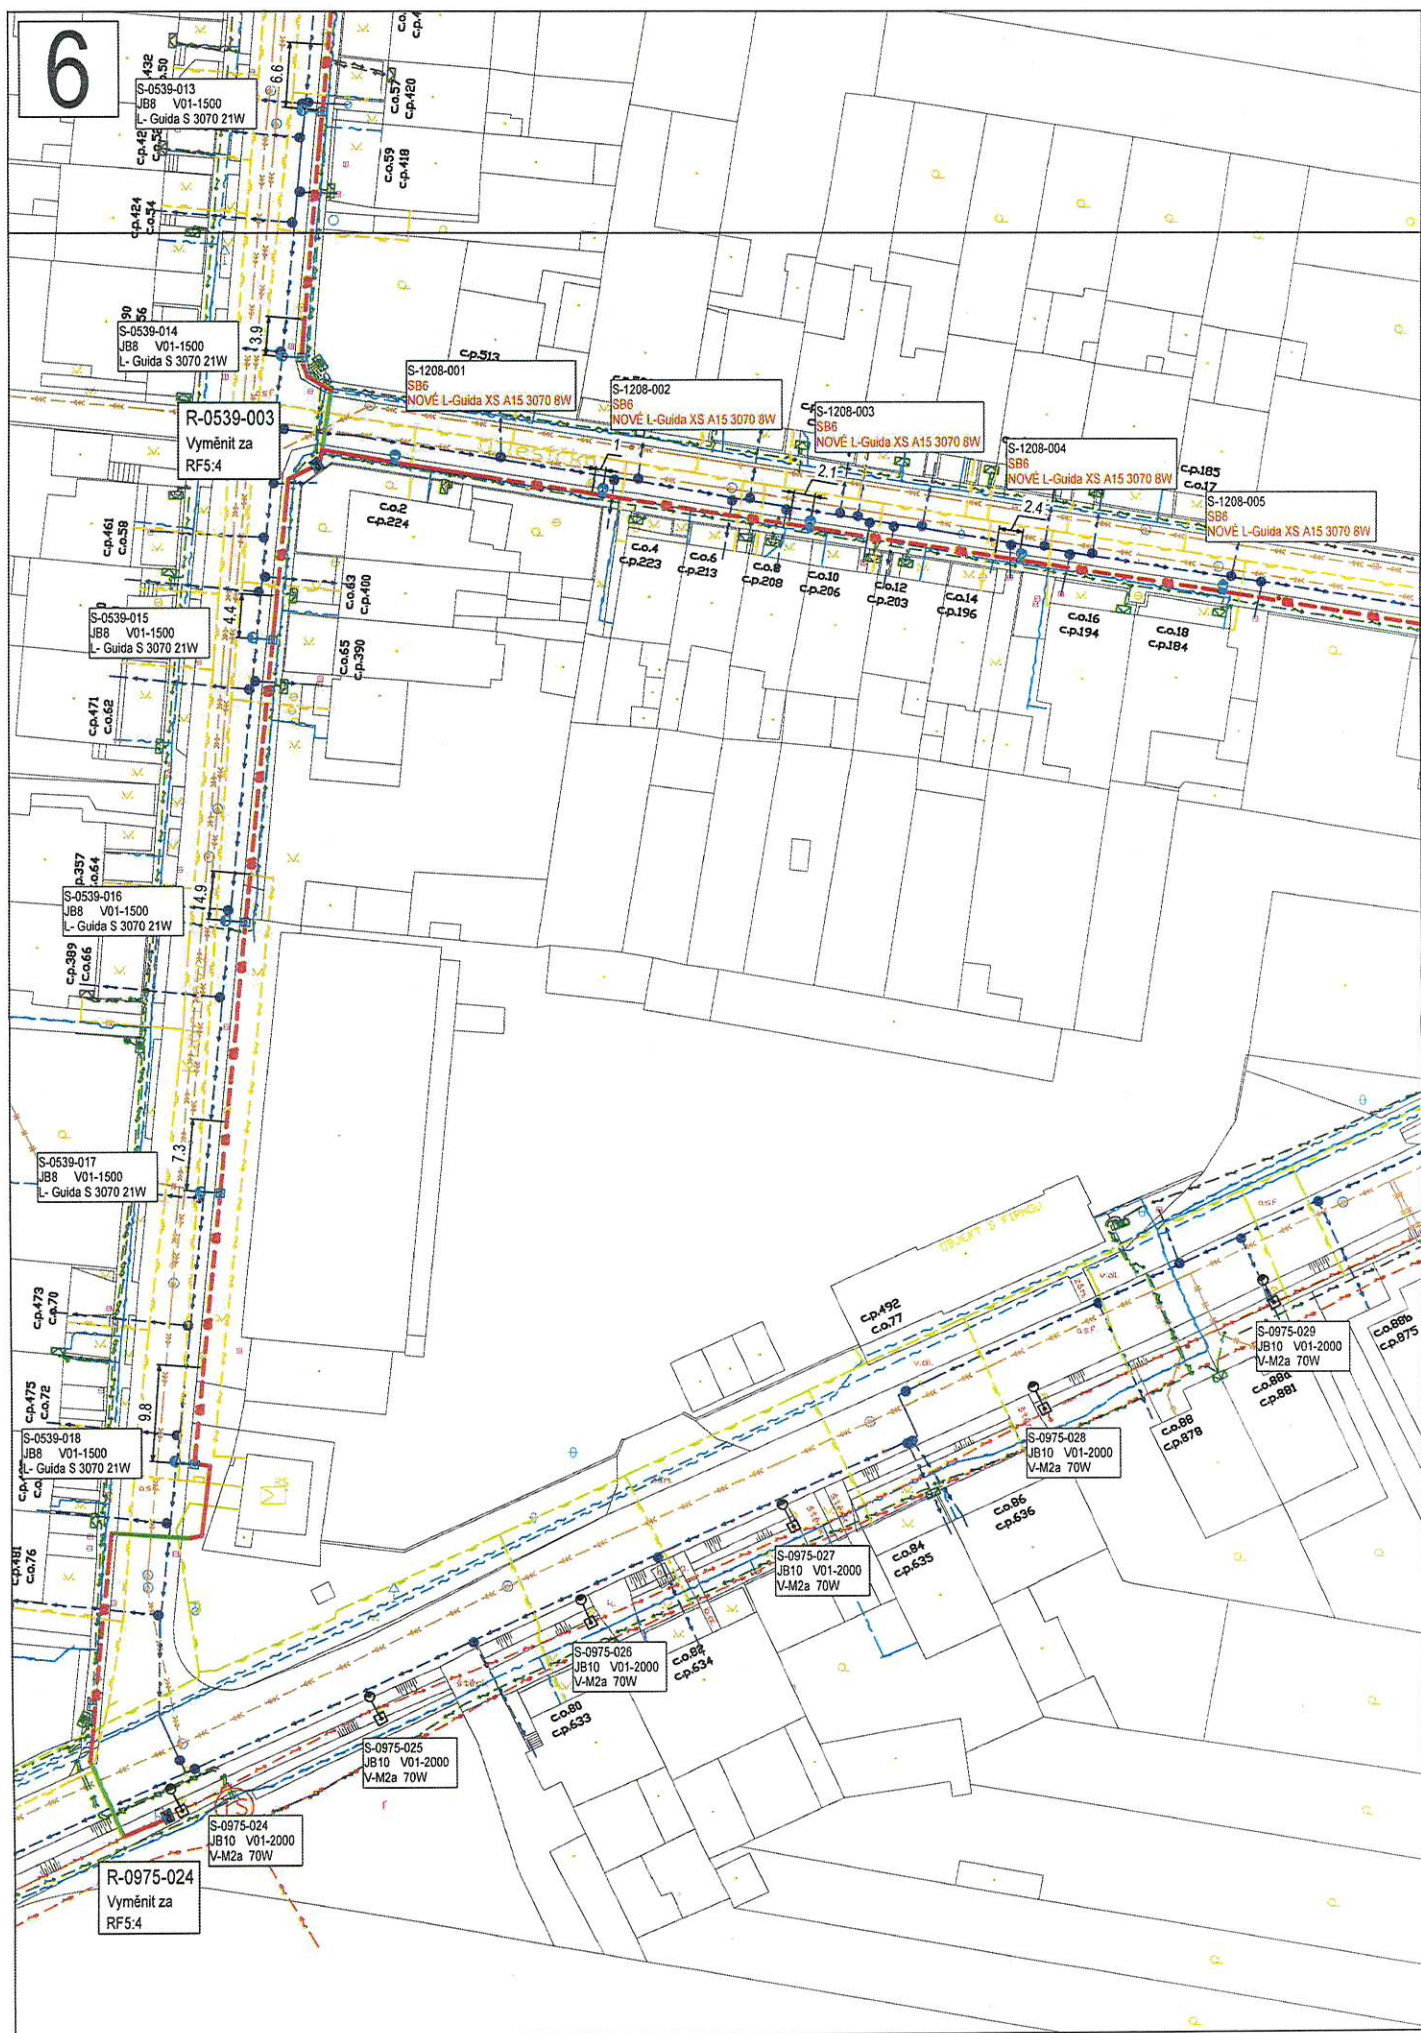

7

S-1181-014
JB8 V01-1500
V-Saphire DC 50W

S-0238-001
JB8 V01-1500
L- Guida S 3070 17W

S-0238-002
JB8 V02-1500
L- Guida S 3070 17W

S-1358-009
JB8 V01-2000
L- Guida S 3070 16W

R-0238-001
Vyměnit za
RF5:4

S-0238-003
JB8 V01-1500
L- Guida S 3070 17W

S-0238-004
JB8 V01-1500
L- Guida S 3070 17W

S-0238-005
JB8 V01-1500
L- Guida S 3070 17W

S-0238-006
JB8 V01-1500
L- Guida S 3070 17W

S-0238-007
JB8 V01-1500
L- Guida S 3070 17W

S-0238-008
JB8 V01-1500
L- Guida S 3070 17W

S-1181-015
JB8 V01-1500
V-Saphire DC 50W

S-0712-001
SB6
V-Malaga SGS101 70W

S-0712-002
SB6
V-Malaga SGS101 70W

S-0712-003
SB6
V-Malaga SGS101 70W

S-1181-016
JB8 V01-1500
V-Saphire DC 50W

S-1181-017
JB8 V01-1500
V-Saphire DC 50W

S-1181-018
JB8 V01-1500
V-Saphire DC 50W

S-1181-022
SB6
V-Mach 1 150W

cp.27
cp.35
cp.427
cp.302
cp.5
cp.469
cp.303
cp.9
cp.304
cp.11
cp.44
cp.794
cp.40
cp.100
cp.42
cp.49
cp.44
cp.649
cp.46
cp.650
cp.651
cp.69
cp.669
cp.670
9

