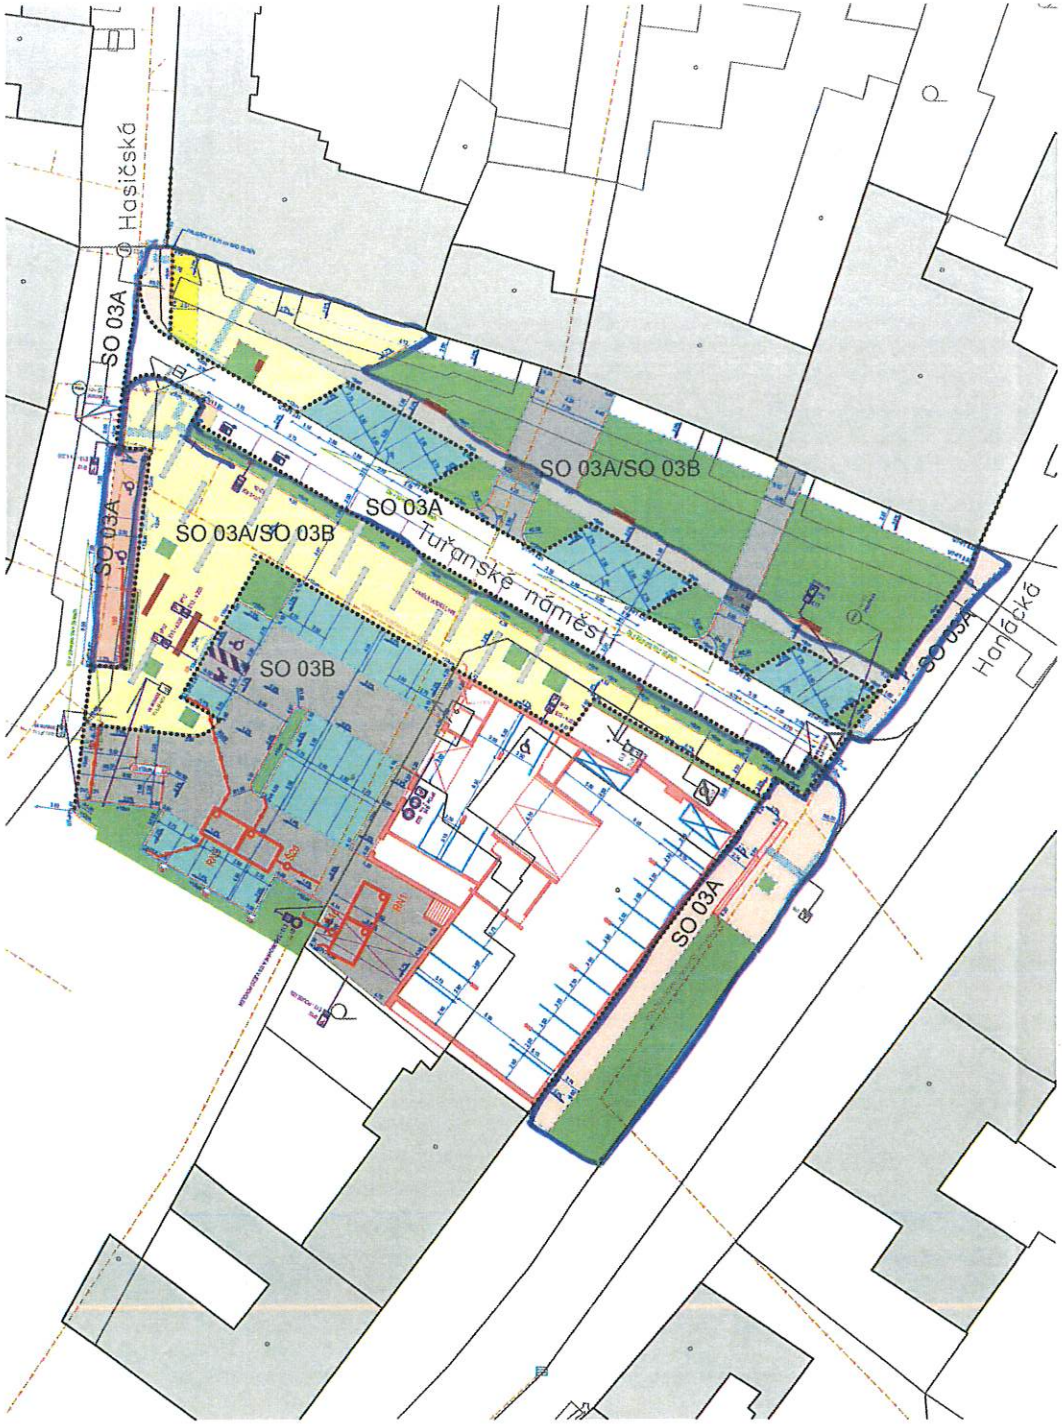

Souhlasíme s převodem do vlastnictvl SMB

a správy společnosti Brněnské komunikace a.s.

V Brně dne 19. 8. 2022

LEGENDA OBJEKTŮ A PLOCH

- SO 03A — STAVEBNÍ OBJEKT SO 03A - ZPEVNĚNÉ PLOCHY - SPRÁVCE BKOM
- SO 03B — STAVEBNÍ OBJEKT SO 03B - ZPEVNĚNÉ PLOCHY - SPRÁVCE MČ BRNO-TUŘANY
- HRANICE STAVEBNÍCH OBJEKTŮ SO 03
- KANALIZACE DEŠŤOVÁ STÁVAJÍCÍ
- PŘÍPOJKA KANALIZACE DEŠŤOVÁ
- Šd — REVIZNÍ ŠACHTA DEŠŤOVÉ KANALIZACE
- RN — RETENČNÍ NÁDRŽ

- NOVÉ OBJEKTY
- STÁVAJÍCÍ KOMUNIKACE
- NOVÉ KOMUNIKACE
- SO03A - BKOM: CHODNÍK ZE SKLADEBNÉ DLAŽBY ŠEDÉ 20X20 CM
- SO03A - BKOM: PLOCHY A PARKOVIŠTĚ ZE SKLADEBNÉ DLAŽBY ŠEDÉ 20x20 CM
- SO03B - MČ Tuřany: KOMUNIKACE Z ASFALTOVÉHO BETONU
- SO03B - MČ Tuřany: PLOCHY A PARKOVIŠTĚ A VJEZDŮ ZE SKLADEBNÉ DLAŽBY ŠEDÉ 20x10 CM HAKLÍKOVÁ
- SO03B - MČ Tuřany: PLOCHY A PARKOVIŠTĚ Z DISTANČNÍ DLAŽBY UMOŽŇUJÍCÍ VSAK
- SO03B - MČ Tuřany: CHODNÍK ZE SKLADEBNÉ DLAŽBY ŠEDÉ 20X20 CM
- SO03B - MČ Tuřany: CHODNÍK ZE SKLADEBNÉ DLAŽBY ANTRACIT 60X30 CM
- SO03B - MČ Tuřany: PŘEJEZD PŘES CHODNÍK ZE SKLADEBNÉ DLAŽBY ANTRACIT 60X30 CM
- SO03B - MČ Tuřany: CHODNÍK ZE SKLADEBNÉ DLAŽBY ŠEDÉ 10X10 CM
- SO03B - MČ Tuřany: CHODNÍK ZESÍLENÝ A VJEZD ZE SKLADEBNÉ DLAŽBY ŠEDÉ 10X10 CM
- DLAŽBA ČERVENÁ S HMATOVOU ÚPRAVOU PRO NEVIDOMÉ DLE VYHL. 398/2009 Sb.
- VEGETAČNÍ ÚPRAVY V OBJEKTU SADOVÝCH ÚPRAV
- OBRUBNÍK ABO 2-15 ZVÝŠENÝ O +12 CM
- OBRUBNÍK NÁJEZDOVÝ ABO 2-15N ZVÝŠENÝ O +2 CM
- OBRUBNÍK ABO 13-10 ZAPUŠTĚNÝ
- OBRUBNÍK ABO 14-10 ZVÝŠENÝ O +6 CM
- DOPRAVNÍ ZNAČENÍ
- ODVODNĚNÍ KOMUNIKACÍ
- ROZHLEDOVÉ TROJÚHELNÍKY

POZNÁMKA

- PODROBNOSTI KONSTRUKCÍ VIZ TECHNICKÁ ZPRÁVA
- V RÁMCI HTU BUDE ODTĚŽENA ZEMINA PRO SKLADBU KOMUNIKACÍ OD UPRAVENÉHO TERÉNU
- PROJEKTOVÁ DOKUMENTACE BYLA VYPRACOVÁNA PODLE ČSN, VYHLÁŠEK A ZÁKONŮ PLATNÝCH V DOBĚ JEJÍHO PŘEDÁNÍ OBJEDNATELI
- KONKRÉTNÍ TECHNICKÉ SPECIFIKACE VÝROBKŮ A MATERIÁLŮ OBSAŽENÉ V PROJEKTOVÉ DOKUMENTACI UDÁVAJÍ TECHNICKÝ STANDARD STAVBY, JEDNOTLIVÝCH VÝROBKŮ A MATERIÁLU A JE MOŽNÉ JE PO DOHODĚ S INVESTOREM A PROJEKTANTEM ZAMĚNIT

±0,000 = 226,06 Bpv

ZODPOVĚDNÝ PROJEKTANT	gsm : email:	RAZÍTKO, PODPIS ..\PODKLADY\\Autorizace.jpg
OBJEDNATEL	Statutární město Brno, městská část Brno - Tuřany Tuřanské nám. 1, 620 00 Brno	
ZHOTOVITEL	P.P. Architects s.r.o. Slovinská 29, 612 00 Brno	
NÁZEV AKCE	Polyfunkční dům Brno - Tuřany	DATUM 03/2022 STUPEŇ DUR + DSP ČÍSLO PARÉ
ZPRACOVATEL ČÁSTI		
VYPRACOVAL		
ČÁST	ZPEVNĚNÉ PLOCHY	OZN. OBJEKTU SO 03 / PROJEKTOVÁ ČÁST D.1.1
NÁZEV VÝKRESU	SITUACE	MĚŘÍTKO 1:500 / ČÍSLO VÝKRESU 02