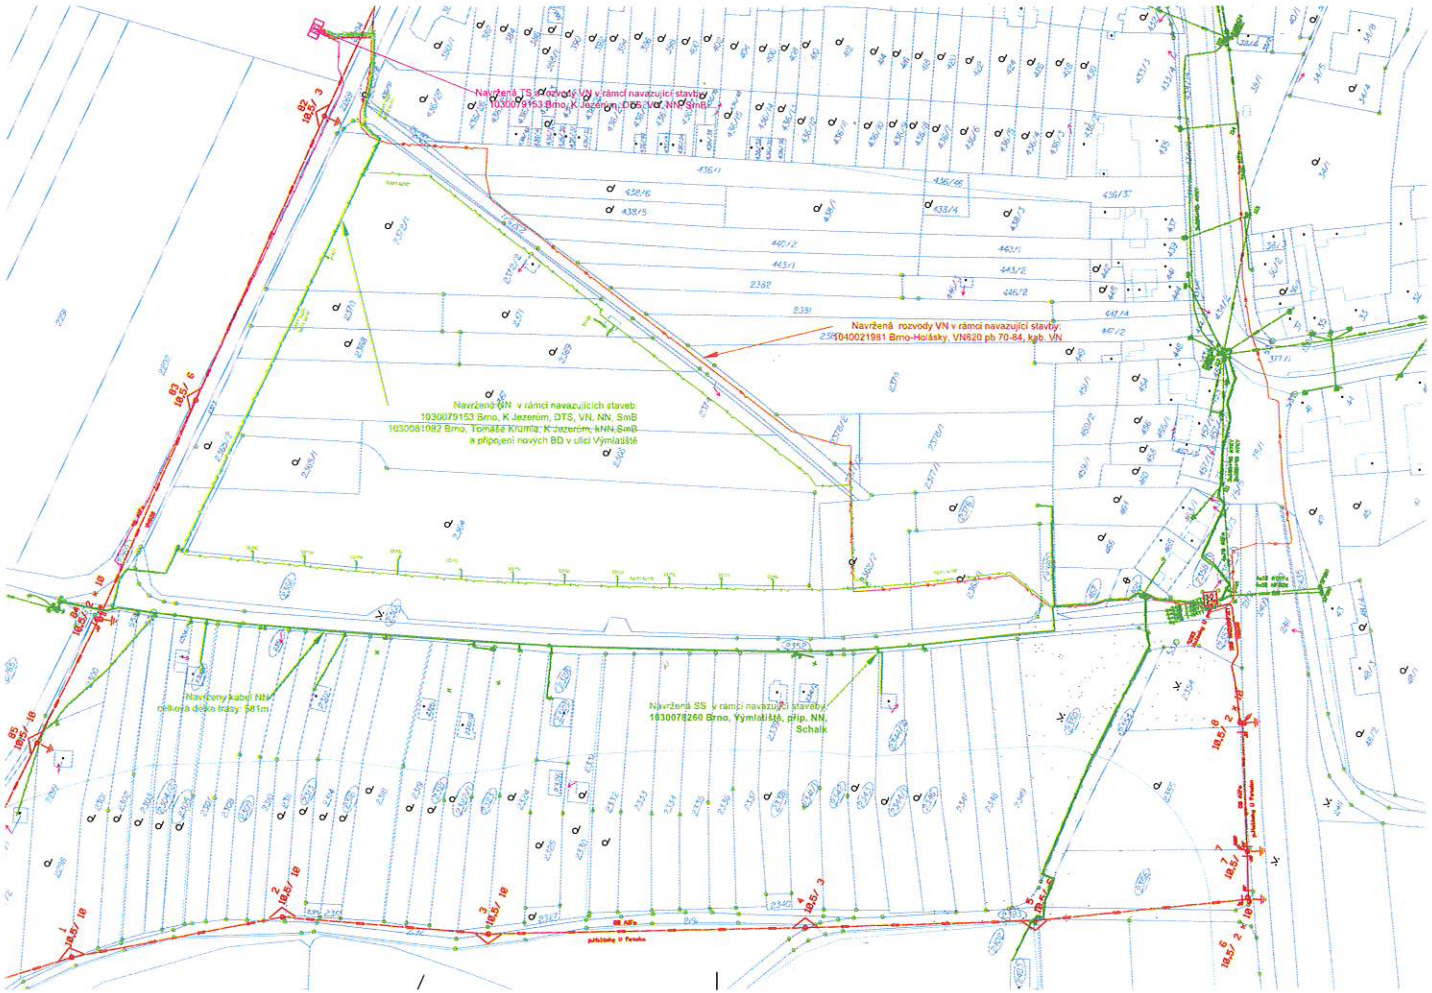

LEGENDA NAVRŽENÝCH SÍTÍ EGD:

- navržený kabel NN
- navržený kabel VN
  + telekomunikační síť (navazující stavba 104002198)
- navržený kabel VN
  + telekomunikační síť (navazující stavba 1030079153)
- navržený kabel NN (navazující stavby EGD - 1030079153, 1030081082)

LEGENDA STÁVAJÍCÍCH SÍTÍ:

- STÁVAJÍCÍ PODZEMNÍ VEDENÍ NN E.GD
- STÁVAJÍCÍ PODZEMNÍ VEDENÍ VN E.GD
- STÁVAJÍCÍ SDĚLOVACÍ VEDENÍ E.GD
- STÁVAJÍCÍ NADZEMNÍ VEDENÍ NN E.GD
- STÁVAJÍCÍ NADZEMNÍ VEDENÍ VN E.GD
- STÁVAJÍCÍ NADZEMNÍ VEDENÍ VWN E.GD

AUTORIZACE:

VYPRACOVAL	[redacted]	Puttner, s.r.o.	
ZHOTOVITEL PD	[redacted]		
KRAJ	[redacted]	eg·d	
KATASTR. ÚZEMÍ	[redacted]		
MÍSTO STAVBY	[redacted]	Č. STAVBY:	1040022135
STAVEBNÍK	[redacted]	DATUM:	01-2023
NÁZEV STAVBY	Brno, Výmlatiště, st. úprava NN	FORMÁT:	3xA4
		STUPEŇ PD:	DÚR
NÁZEV VÝKRESU	Situační výkres širších vztahů	MĚŘÍTKO: 1:1000	Č. VÝKRESU: C1