KOORDINAČNÍ SITUAČNÍ VÝKRES 1:250

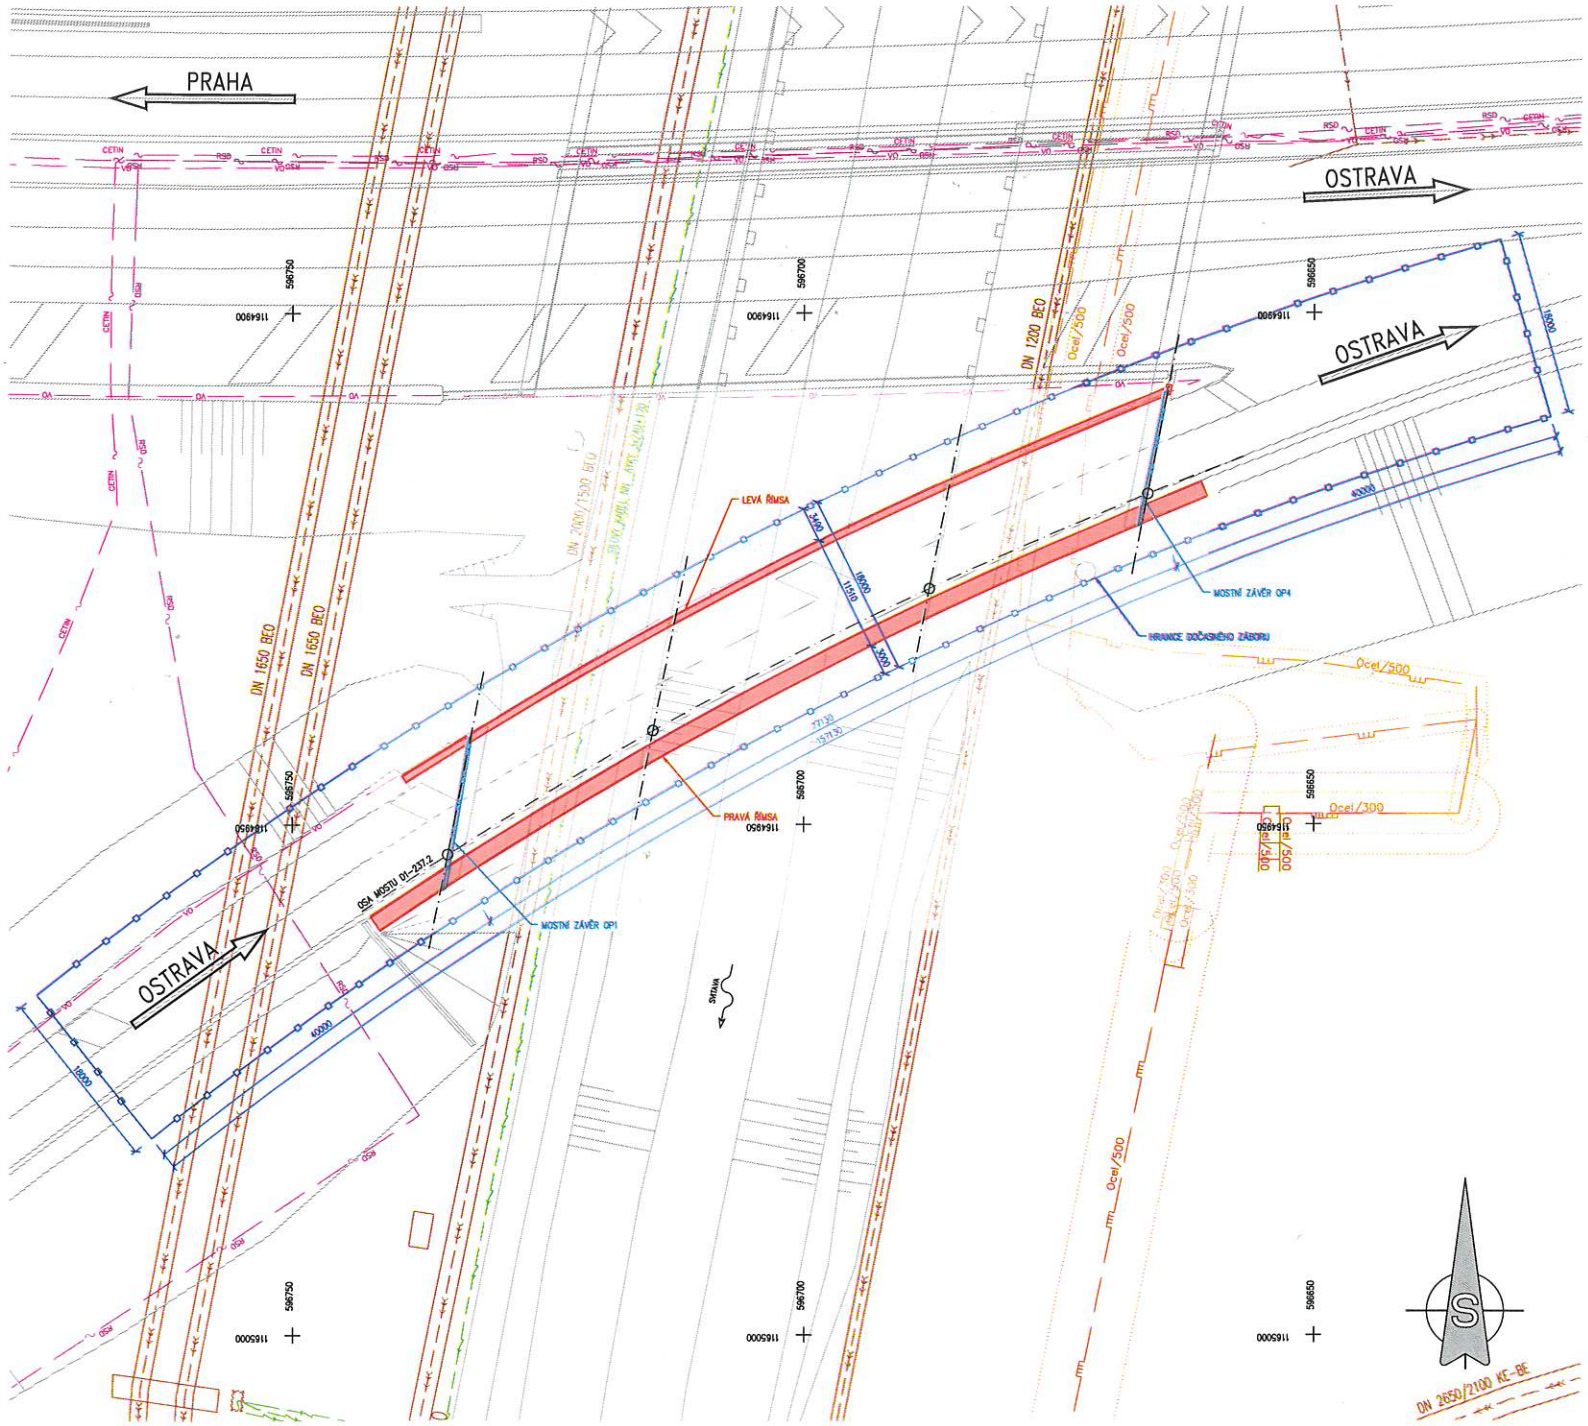

LEGENDA STAVEBNÍCH OBJEKTŮ:

- SO 181 DOPRAVNĚINŽENÝRSKÁ OPATŘENÍ
- SO 201 OPRAVA MOSTU D1-237.2

LEGENDA PRVKŮ A PLOCH:

- STÁVAJÍCÍ POLOHOPIS
- STÁVAJÍCÍ ŘÍMSY D1-237.2
- STÁVAJÍCÍ ZÁVĚRY D1-237.2
- KMENOVÁ STOKA (BVK)
- KANALIZACE DEŠŤOVÁ (ŘSD)
- NN VEDENÍ PODZEMNÍ (BVK)
- STL PLYNOVOD (GASNET)
- STL PLYNOVOD PLÁNOVANÝ (GASNET)
- VTL PLYNOVOD (GASNET)
- VEŘEJNÉ OSVĚTLENÍ (ŘSD)
- SDĚLOVACÍ VEDENÍ PODZEMNÍ (ŘSD)
- SDĚLOVACÍ VEDENÍ PODZEMNÍ (CETIN)
- HRANICE DOČASNÉHO ZÁBORU STAVBY

MOST D1-237.2

Evidenční číslo (ISPROFIN/ISPROFOND): 500 125 0002

OBJEDNATEL: ŘEDITELSTVÍ SILNIC A DÁLNIC ČR

ŘEDITELSTVÍ SILNIC A DÁLNIC ČR
Na Pankráci 546/56, 140 00 Praha 4
stavbu zajišťuje:
ZÁVOD BRNO, ŠUMAVSKÁ 31, 602 00 BRNO

HLAVNÍ PROJEKTANT: SHB

SHB, akciová společnost
Masná 1493/8
Moravská Ostrava
702 00 Ostrava

HLAVNÍ KOORDINÁTOR PROJEKTU

ČÍSLO ZAKÁZKY 22040

C

SOUŘADNICOVÝ SYSTÉM: JTSK

VÝŠKOVÝ SYSTÉM: Bpv

VEDOUCÍ PROJEKTANT-HIP	
ZODPOVĚDNÝ PROJEKTANT	
VYPRACOVAL	
KONTROLOVAL	
KRAJ: JIHOMORAVSKÝ	

PROJEKTANT SO: SHB

NÁZEV AKCE:	Oprava mostu D1-237.2
NÁZEV OBJEKTU	-
NÁZEV VÝKRESU:	KOORDINAČNÍ SITUAČNÍ VÝKRES

DATUM	01/2021
FORMÁT	A1 x A4
MĚŘÍTKO	1:250
STUPEŇ	DSP
ZAK. ČÍSLO	22040
Č. SOUPRAVY	
Č. VÝKRESU	C.3