LEGENDA NOVĚ NAVRŽENÝCH INŽENÝRSKÝCH SÍTÍ POVOLOVÁNO SAMOSTATNĚ (NENÍ SOUČÁSTÍ PD)

- VODOVODNÍ PŘÍPOJKA – HDPE 100 RC SDR 11 Ø32x3,0 mm, DÉLKA 16,60 m – IO.201
- VNITŘNÍ VODOVOD – HDPE 100 RC SDR 11 Ø32x3,0 mm, DÉLKA 15,20 m – IO.201
- SPLAŠKOVÁ KANALIZAČNÍ PŘÍPOJKA – KAMENINA DN 150 mm, DÉLKA 1,70 m – IO.301
- SPLAŠKOVÁ KANALIZAČNÍ PŘÍPOJKA – PVC KG DN 150 mm, SN 8, DÉLKA 11,90 m – IO.301
- DEŠŤOVÁ KANALIZACE – PVC KG DN 150 mm, SN 4, DÉLKA 8,80 m, PVC KG DN 125 mm, SN 4, DÉLKA 15,50 m – IO.351
- NTL PLYNOVÁ PŘÍPOJKA – HDPE 100 RC SDR 11 d40x3,7 mm s OCHRANNÝM PLÁŠTĚM, DÉLKA 12,50 m – IO.401
- KABELOVÝ ROZVOD NN – KABELOVÁ SMYČKA 1x NAYY 4x240 V ZEMI – IO.501

BILANCE POZEMKŮ

CELKOVÁ PLOCHA DOTČENÝCH POZEMKŮ STAVEBNÍKA, PARC. Č. 3830, 3832:	27 712 m²
CELKOVÁ PLOCHA ŘEŠENÉHO ÚZEMÍ:	1432 m²
ZASTAVĚNÁ PLOCHA STAVBA KLUBOVNY (ČERVENÁ ŠRAFA):	210 m²

LEGENDA ZNAČEK POVOLOVÁNO SAMOSTATNĚ (NENÍ SOUČÁSTÍ PD)

- HUV – HLAVNÍ UZÁVĚR VODY – IO.201
- VŠ – VODOMĚRNÁ ŠACHTA PLASTOVÁ (0,9x1,2x1,6 m) – IO.201
- VS – ŠTĚRKOVÝ VSAKOVACÍ OBJEKT (5,0x4,0x1,5 m) – IO.371
- RŠ – REVIZNÍ ŠACHTA DN 425 – IO.301
- HUP – HLAVNÍ UZÁVĚR PLYNU – IO.401
- ŘEŠENÉ ÚZEMÍ
- SS 200 – PŘÍPOJKOVÁ SKŘÍŇ SS 200 – IO.501
- PRODLOUŽENÍ CHODNÍKU V ULICI – SO.601
- NAPOJOVACÍ BODY TECHNICKÉ INFRASTRUKTURY
- MONTÁŽNÍ JÁMY PRO PROTLAK (VEL. CCA 2,5x1,5x1,6 m)
- VELIKOST JAM BUDE UPŘESNĚNA VYBRANÝM ZHOTOVITELEM A JÍM POUŽITÝCH STROJŮ

LEGENDA STÁVAJÍCÍCH INŽENÝRSKÝCH SÍTÍ

- ELEKTRICKÝ KABEL NN – PODZEMNÍ
- ELEKTRICKÝ KABEL NN – NADZEMNÍ
- ELEKTRICKÝ KABEL VN – PODZEMNÍ
- SDĚLOVACÍ KABEL – NADZEMNÍ
- NTL PLYNOVOD
- METALICKÝ KABEL CETIN – PODZEMNÍ
- PODZEMNÍ VEŘ. VEDENÍ KOMUNIKAČNÍ SÍTĚ QUANTCOM a.s.
- VEŘ.VEDENÍ KOMUNIKAČNÍ SÍTĚ VODAFONE – PODZEMNÍ
- VEŘEJNÝ VODOVOD
- JEDNOTNÁ KANALIZACE
- DEŠŤOVÁ KANALIZACE
- DEŠŤOVÁ KANALIZACE – NEPROVOZOVANÁ BVK
- KANALIZAČNÍ ŠACHTA, ČÍSLO ŠACHTY, VÝŠKY
- PODZEMNÍ HYDRANT, ODBĚRNÉ MÍSTO, POŽ. HYDRANT

TYRKYSOVOU BARVOU ZAKRESLENY BUDOUCÍ STAVEBNÍ/INŽENÝRSKÉ OBJEKTY K PŘIPOJENÍ NA TECHNICKOU INFRASTRUKTURU, VSAK A VEŘEJNÝ CHODNÍK – ŘEŠENO A JIŽ POVOLENO SAMOSTATNOU PD PRO ÚZEMÍ ŘÍZENÍ S NÁZVEM „PŘIPOJENÍ POZEMKU P.Č. 3830 V K.Ú. TUŘANY NA INŽENÝRSKÉ SÍTĚ – PD" – JEDNÁ SE O ÚZEMNÍ ROZHODNUTÍ Č. ÚR/03/2022 ZE DNE 19.10.2022, S NABYTÍM PRÁVNÍ MOCI 10.11.2022.

DÁLE SAMOSTATNÝM NAVAZUJÍCÍM ŘÍZENÍM JE ŘEŠENO POVOLENÍ VSAKU A PRODLOUŽENÍ CHODNÍKU.

TOUTO BARVOU JE ZAKRESLENA STÁVAJÍCÍ JIŽ POVOLENÁ AKCE DVOU KONTEJNERŮ NA POZEMKU.

TOUTO BARVOU JE ZAKRESLENO DOPRAVNÍ NAPOJENÍ POZEMKU PARC. Č.3830.

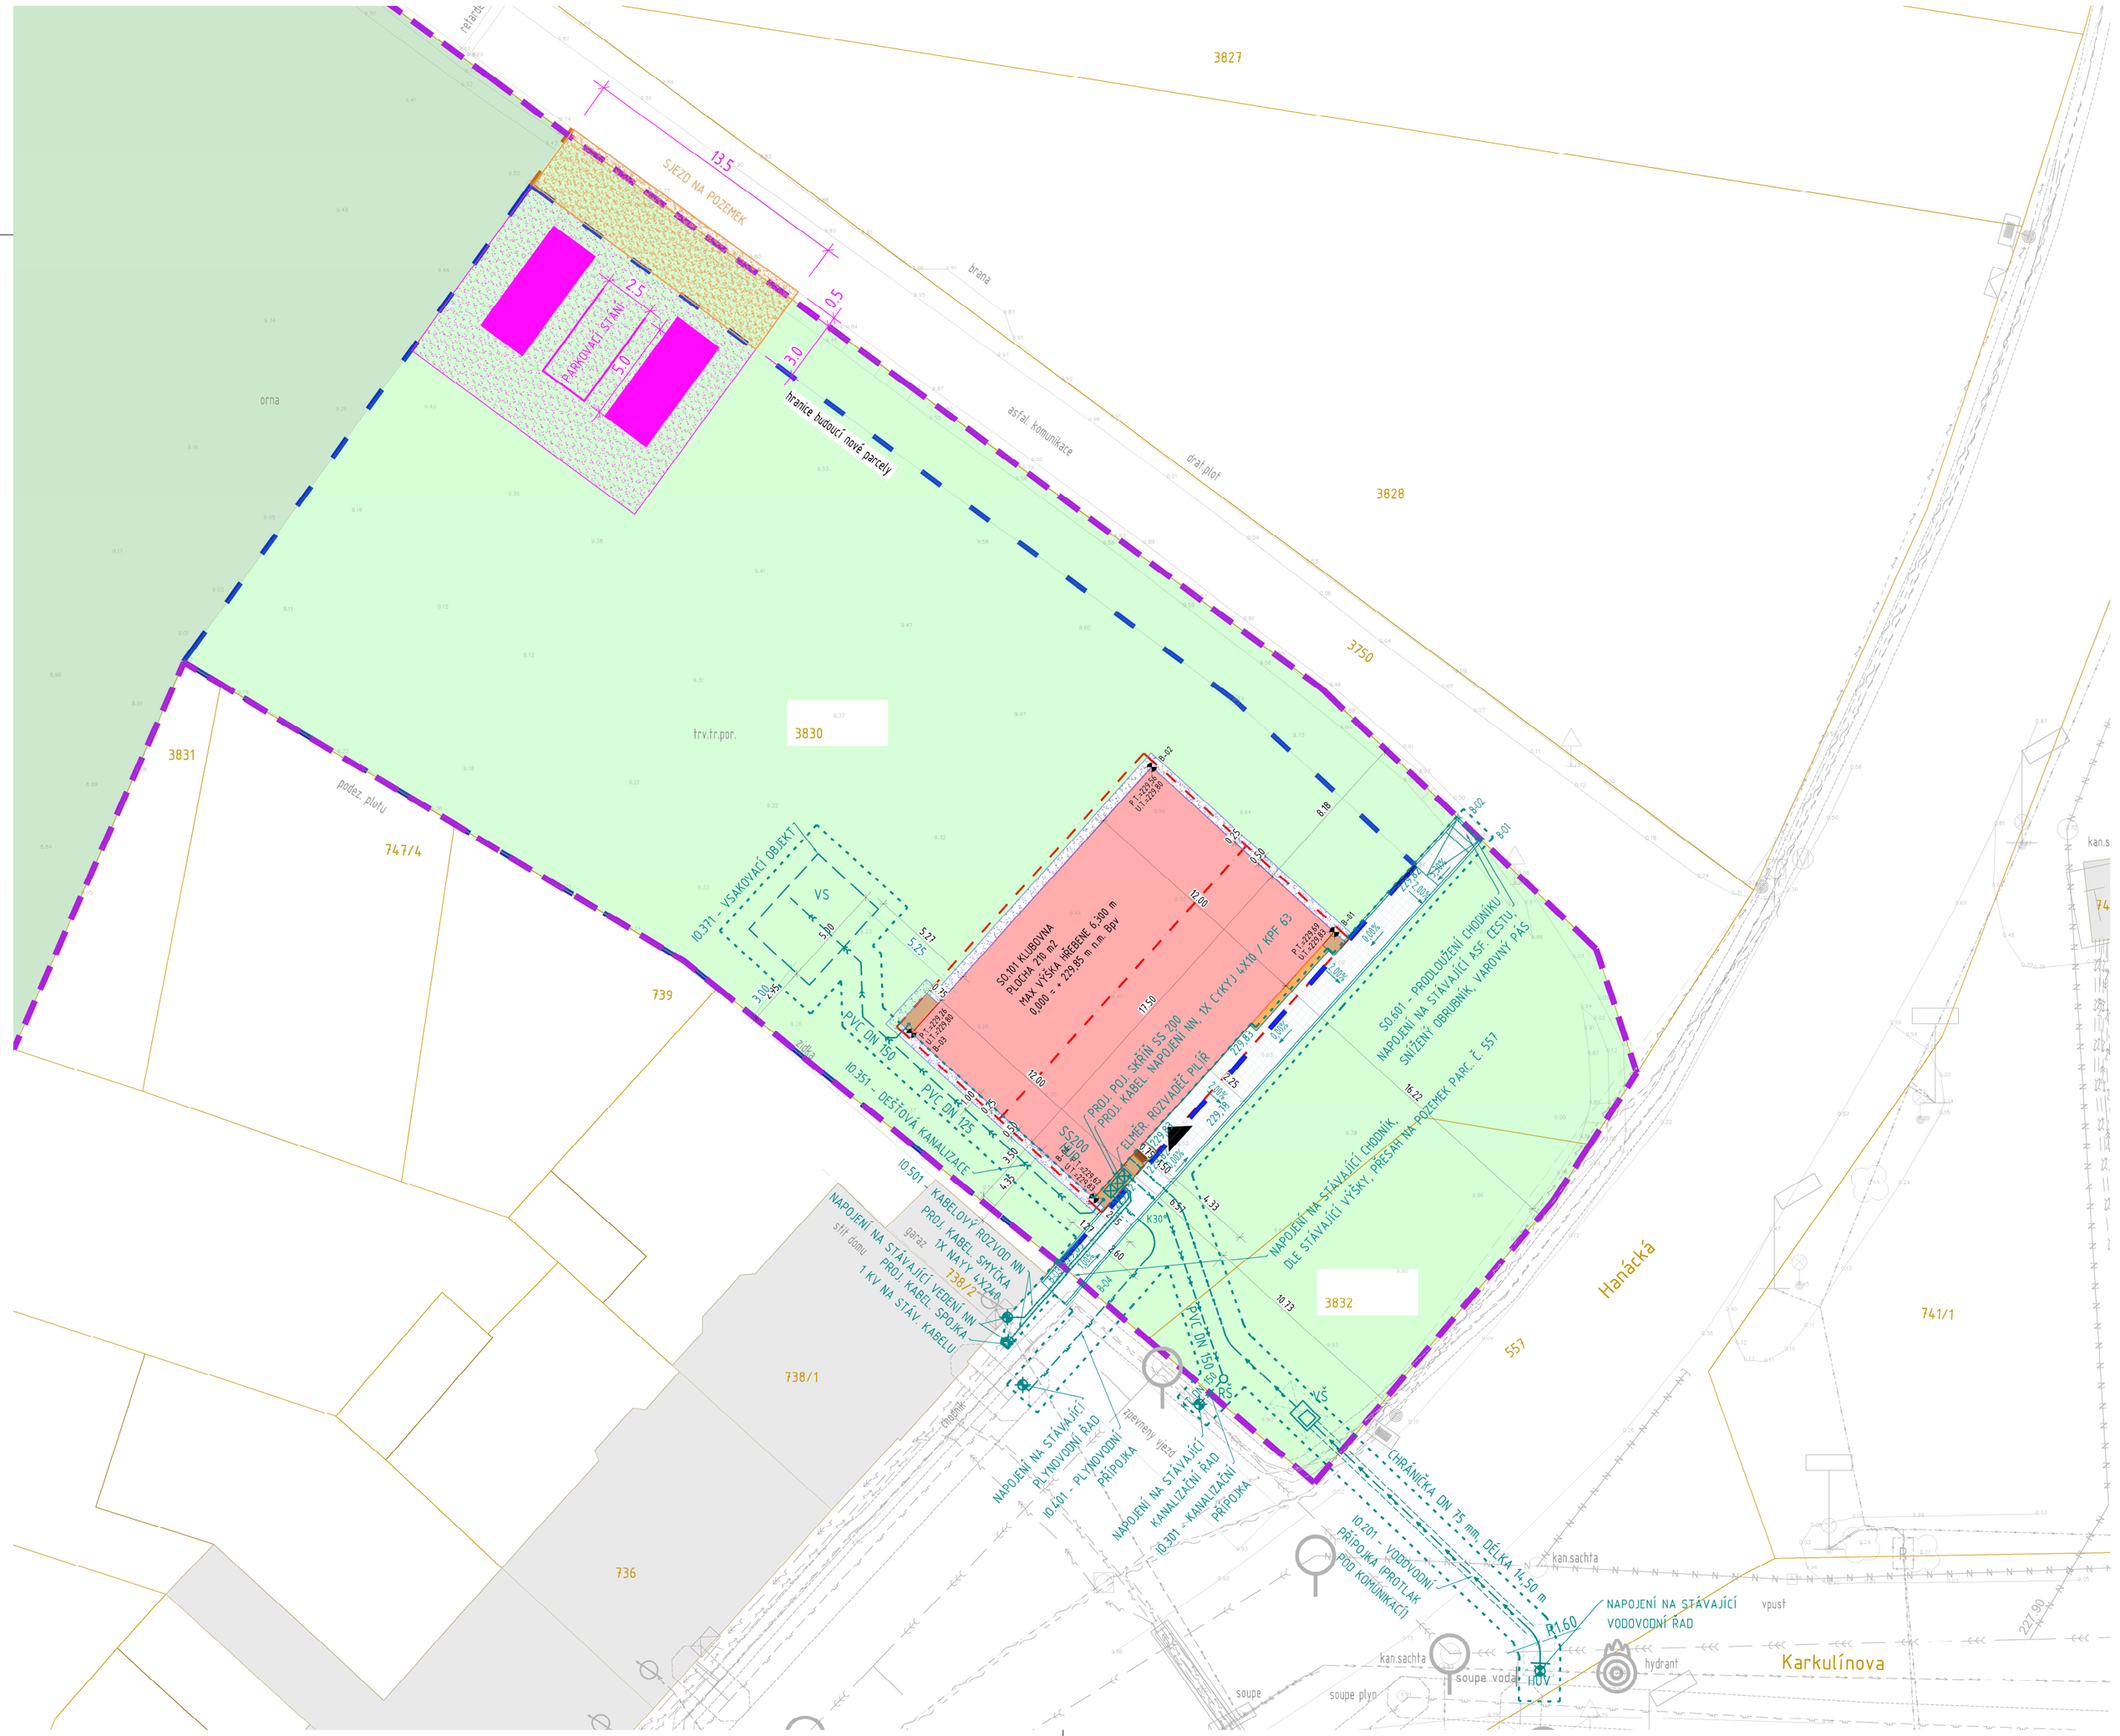

POZNÁMKY

- TATO DOKUMENTACE SLOUŽÍ JAKO DOKUMENTACE PRO SPOLEČNÉ POVOLENÍ ZÁMĚRU.
- TATO PROJEKTOVÁ DOKUMENTACE MÁ ČÁST TEXTOVOU (PRŮVODNÍ ZPRÁVA, TECHNICKÁ ZPRÁVA APOD.) A GRAFICKOU (VÝKRESOVÁ DOKUMENTACE). DOKUMENTACI JE NUTNÉ BRÁT JAKO CELEK, A TO I S PŘIHLÉDNUTÍM K OSTATNÍM ČÁSTEM DOKUMENTACE (PROFESÍM).
- ZPRÁVY JSOU NEDÍLNOU SOUČÁSTÍ DOKUMENTACE A JE NADŘAZENA VÝKRESOVÉ ČÁSTI.
- VEŠKERÉ NOSNÉ KONSTRUKCE BUDOU PROVEDENY DLE ČÁSTI D.1.2 – STAVEBNĚ KONSTRUKČNÍ ŘEŠENÍ.
- VEŠKERÉ KONSTRUKCE BUDOU PROVEDENY A V SOULADU S ČÁSTÍ D.1.3 – POŽÁRNĚ BEZPEČNOSTNÍ ŘEŠENÍ
- VEŠKERÉ ROZMĚRY JE NUTNÉ PRŮBĚŽNĚ OVĚŘOVAT NA STAVBĚ.
- PŘI PROVÁDĚNÍ PRACÍ JE NUTNÉ DODRŽOVAT BEZPEČNOST A OCHRANU ZDRAVÍ V SOULADU S LEGISLATIVOU PLATNOU V DOBĚ PROVÁDĚNÍ PRACÍ.
- PŘED ZAPOČETÍM STAVEBNÍCH PRACÍ BUDE OVĚŘEN PRŮBĚH NAVAZUJÍCÍHO TERÉNU GEODETEM.
- PŘED ZAPOČETÍM JAKÝCHKOLIV VÝKOPOVÝCH PRACÍ JE NUTNÉ VYTYČIT VEŠKERÉ INŽENÝRSKÉ SÍTĚ V JEJÍM OKOLÍ, VYSKYTUJÍ-LI SE V PROJEKTU ČI NIKOLIV.
- PŘÍPOJKY INŽENÝRSKÝCH SÍTÍ (KANALIZACE, VODOVOD, PLYNOVOD, ELEKTŘINA I DEŠŤOVÁ KANALIZACE VČETNĚ VSAKŮ) JSOU POVOLOVÁNY SAMOSTATNOU DOKUMENTACÍ (NENÍ PŘEDMĚTEM TÉTO PROJEKTOVÉ DOKUMENTACE).
- VEŠKERÉ DŘEVĚNÉ KONSTRUKCE BUDOU OPATŘENY VYSOCE ODOLNÝM IMPREGNAČNÍM NÁTĚREM VČETNĚ OCHRANY PROTI BIOLOGICKÝM ŠKŮDCŮM.
- PŘI PROVÁDĚNÍ PRACÍ JE NUTNÉ RESPEKTOVAT ZÁVĚRY A DOPORUČENÍ INŽENÝRSKOGEOLOGICKÉHO, HYDROGEOLOGICKÉHO A RADONOVÉHO PRŮZKUMU.
- V PŘÍPADĚ NESOULADU SKUTEČNOSTI S PD NUTNO KONTAKTOVAT PROJEKTANTA.
- JEDNOTLIVÍ ZHOTOVITELÉ KONSTRUKCÍ ČI INSTALACÍ JSOU POVINNI POSTUPOVAT DLE PLATNÝCH A AKTUÁLNÍCH ZÁKONŮ, VYHLÁŠEK, NAŘÍZENÍ VLÁDY, NOREM A PŘEDPISŮ POKUD BY DOKUMENTACE S NIMI BYLA V ROZPORU, JSOU POVINNI NEPRODLENĚ PŘED I BĚHEM PROCESU PŘÍPRAVY, VÝROBY A VÝSTAVBY NA VZNIKLOU SKUTEČNOST GENERÁLNÍHO PROJEKTANTA UPOZORNIT.
- PŘI SOUBĚHU A KŘÍŽENÍ SÍTÍ BUDOU DODRŽENY POŽADAVKY ČSN 736005. NEJMENŠÍ DOVOLENÉ KRYTÍ SÍTÍ BUDE DLE TÉTO ČSN.
- V OCHRANNÝCH PÁSMECH INŽENÝRSKÝCH SÍTÍ SE MOHOU VÝKOPOVÉ PRÁCE PROVÁDĚT POUZE RUČNĚ.
- TATO PROJEKTOVÁ DOKUMENTACE JE DUŠEVNÍM VLASTNICTVÍM A OBCHODNÍM TAJEMSTVÍM ZPRACOVATELE, JAKOŽTO DÍLO VYTVOŘENÉ NA OBJEDNÁVKU PODLE ZÁKONA 121/2000 VE ZNĚNÍ POZDĚJŠÍCH PŘEDPISŮ O PRÁVU AUTORSKÉM A PRÁVECH SOUVISEJÍCÍCH S PRÁVEM AUTORSKÝM. BEZ JEHO SOUHLASU NENÍ MOŽNO PUBLIKOVAT, PUBLIKOVAT JEHO ČÁSTI NEBO ZVEŘEJŇOVAT, ZVEŘEJŇOVAT JEHO ČÁSTI APOD.

LEGENDA

- DOTČENÉ POZEMKY STAVEBNÍKA
- ŘEŠENÉ ÚZEMÍ/VYMEZENÍ POZEMKU STAVBY
- KLUBOVNA SO.101
- HRANY NAD ROVINOU ŘEZU (PŘESAH STŘECHY)
- STÁV. STAVBY DLE KN, HRANICE PAR., VĚCNÁ BŘ.
- VSTUP
- PROSTOR PRO UKLÁDÁNÍ KOMUNÁLNÍHO ODPADU
- STÁVAJÍCÍ ORNÁ PŮDA

OCHRANNÁ PÁSMA

V SOUVISLOSTI S NAVRHOVANÝM ZÁMĚREM, VÝSTAVBY OBJEKTU KLUBOVNY, NEDOJDE KE VZNIKU NOVÝCH OCHRANNÝCH I BEZPEČNOSTNÍCH PÁSEM. PŘÍPOJKY INŽENÝRSKÝCH SÍTÍ, PRODLOUŽENÍ CHODNÍKU I INŽENÝRSKÉ OBJEKTY K LIKVIDACI DEŠŤOVÝCH VOD, NEJSOU PŘEDMĚTEM TÉTO PD, JSOU POVOLOVÁNY SAMOSTATNĚ.

- VYJÍMANÁ PLOCHA ZE ZPF (ZMĚNA DRUHU POZEMKU)

BODY OBJEKTU

VYTYČOVACÍ_BOD	Poloha X	Poloha Y
B-01	-594221.369	-1166282.023
B-02	-594230.274	-1166273.979
B-03	-594242.005	-1166286.965
B-04	-594233.100	-1166295.009

N

±0,000 = 229,850 m n.m.
SOUŘADNICOVÝ SYSTÉM S-JTSK, VÝŠKOVÝ SYSTÉM Bpv

SCHÉMA

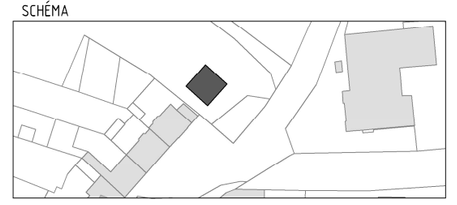

DOKUMENTACE PRO VYDÁNÍ SPOLEČNÉHO POVOLENÍ

KLUBOVNY PRO DĚTI V TUŘANECH

V RÁMCI PROJEKTU PARTICIPATIVNÍHO ROZPOČTU "DÁME NA VÁS"

par.č. 3830, 3832 K.Ú. TUŘANY [612171]

STAVEBNÍK	STATUTÁRNÍ MĚSTO BRNO DOMINIKÁNSKÉ NÁM. 196/1, 602 00 BRNO KONTAKTNÍ OSOBA: ING. RICHARD ELLEDER E-MAIL: elleder.richard@brno.cz TEL: 542 172 199	AUTOR DOKUMENTACE A GENERÁLNÍ PROJEKTANT	7Z3 s.r.o. MYSLIVECKÁ 889/26a, 620 00 BRNO-TUŘANY JEDNATEL: ING. ZDENĚK OPRCHAL E-MAIL: 7Z3sro@gmail.com TEL.: +420 777 780 910
HLAVNÍ INŽENÝR PROJEKTU	ING. TOMÁŠ HOLÁSEK	ZAKÁZ. ČÍSLO	21-15
NÁZEV STAVBY	KLUBOVNY PRO DĚTI V TUŘANECH	FORMÁT	A4 - 3
STAVEBNÍ OBJEKT	- -	STUPEŇ	DUSP
VED. PROJEKTANT	ING. JAKUB HOLÁSEK, ING. ONDŘEJ VLACH	MĚŘÍTKO	1:250
VYPRACOVAL	ING. JAKUB HOLÁSEK, ING. TOMÁŠ HOLÁSEK, ING. ONDŘEJ VLACH, ING. ZDENĚK OPRCHAL	DATUM	2022-03 PARÉ
		REVIZE	00

ČÁST	C SITUAČNÍ VÝKRESY
NÁZEV VÝKRESU	C.3 KOORDINAČNÍ SITUAČNÍ VÝKRES

STAVBA	STUPEŇ	ČÍSLO PS - SO	PROFESE	VÝKRES	REVIZE
KLU	DUSP	-	C	103	00