LEGENDA NOVĚ NAVRŽENÝCH INŽENÝRSKÝCH SÍTÍ POVOLOVÁNO SAMOSTATNĚ NENÍ SOUČÁSTÍ PDI

- VODOVODNÍ PŘÍPOJKA - HDPE 100 RC SDR 11 Ø32x3,0 mm, DÉLKA 16,80 m - ID.201
- VNITŘNÍ VODOVOD - HDPE 100 RC SDR 11 Ø32x3,0 mm, DÉLKA 15,20 m - ID.201
- SPLAŠKOVÁ KANALIZAČNÍ PŘÍPOJKA - KAMENINA DN 150 mm, DÉLKA 1,70 m - ID.301
- SPLAŠKOVÁ KANALIZAČNÍ PŘÍPOJKA - PVC KG DN 150 mm, SN 8, DÉLKA 11,90 m - ID.301
- DEŠŤOVÁ KANALIZACE - PVC KG DN 150 mm, SN 4, DÉLKA 8,80 m, PVC KG DN 125 mm, SN 4, DÉLKA 15,50 m - ID.351
- NTL PLYNOVÁ PŘÍPOJKA - HDPE 100 RC SDR 11 ø40x3,7 mm s OCHRANNÝM PLÁŠTĚM, DÉLKA 12,50 m - ID.401
- KABELOVÝ ROZVOD NN - KABELOVÁ SMYČKA 1x NAYY 1x240 V ZEMI - ID.501

LEGENDA ZNAČEK POVOLOVÁNO SAMOSTATNĚ NENÍ SOUČÁSTÍ PDI

- HUV HLAVNÍ UZÁVĚR VODY - ID.201
- VŠ VODOMĚRNÁ ŠACHTA PLASTOVÁ (0,9x1,2x1,6 m) - ID.201
- VS ŠTĚRKOVÝ VSAKOVACÍ OBJEKT (5,0+4,0+1,5 m) - ID.351
- RŠ REVIZNÍ ŠACHTA DN 425 - ID.301
- HUP HLAVNÍ UZÁVĚR PLYNU - ID.401
- ŘEŠENÉ ÚZEMÍ
- SS 200 PŘÍPOJKOVÁ SKŘÍŇ SS 200 - ID.501
- PRODLOUŽENÍ CHODNÍKU V LI.ID. - SO.601
- NAPOJOVACÍ BODY TECHNICKÉ INFRASTRUKTURY
- MONTÁŽNÍ JÁMY PRO PROTLAK (VEL. CCA 2,5x1,5x1,6 m) VELIKOST JAM BUDE UPŘESNĚNA VYBRANÝM ZHOTOVITELEM A JÍM POUŽITÝCH STROJŮ

LEGENDA STÁVAJÍCÍCH INŽENÝRSKÝCH SÍTÍ

- ELEKTRICKÝ KABEL NN - PODZEMNÍ
- ELEKTRICKÝ KABEL NN - NADZEMNÍ
- ELEKTRICKÝ KABEL VN - PODZEMNÍ
- SDĚLOVACÍ KABEL - NADZEMNÍ
- NTL PLYNOVOD
- METALICKÝ KABEL CETIN - PODZEMNÍ
- PODZEMNÍ VEŘ. VEDENÍ KOMUNIKAČNÍ SÍTĚ QUANTCOM a.s.
- VEŘ. VEDENÍ KOMUNIKAČNÍ SÍTĚ VODAFONE - PODZEMNÍ
- VEŘEJNÝ VODOVOD
- JEDNOTNÁ KANALIZACE
- DEŠŤOVÁ KANALIZACE
- DEŠŤOVÁ KANALIZACE - NEPROVOZOVANÁ BVK
- KANALIZAČNÍ ŠACHTA, ČÍSLO ŠACHTY, VÝŠKY
- PODZEMNÍ HYDRANT, ODBĚRNÉ MÍSTO, POŽ. HYDRANT

TYRKYSOVOU BARVOU ZAKRESLENY BUDOUCÍ STAVEBNĚ/INŽENÝRSKÉ OBJEKTY K PŘÍPOJENÍ NA TECHNICKOU INFRASTRUKTURU. VSAK A VEŘEJNÝ CHODNÍK - ŘEŠENO A JE POVOLENO SAMOSTATNOU PD PRO ÚZEMNÍ ŘÍZENÍ S NÁZVEM „PŘIPOJENÍ POZEMKU P.Č. 3830 V K.Ú. TUŘANY NA INŽENÝRSKÉ SÍTĚ - PD" - JEDNÁ SE O ÚZEMÍ ROZHODNUTÍ Č. ÚR/03.2022 ZE DNE 19.10.2022, S NABYTÍM PRÁVNÍ MOCI 10.11.2022

DÁLE SAMOSTATNÝM NAVAZUJÍCÍM ŘÍZENÍM JE ŘEŠENO POVOLENÍ VSAKU A PRODLOUŽENÍ CHODNÍKU

TOUTO BARVOU JE ZAKRESLENA STÁVAJÍCÍ JIŽ POVOLENÁ AKCE DVOU KONTEJNERŮ NA POZEMKU

TOUTO BARVOU JE ZAKRESLENO ODBĚRNÉ MÍSTO, NAPOJENÍ PODZEMNÍ PŘÍPR. Č. NESE

BILANCE POZEMKŮ

CELKOVÁ PLOCHA DOTČENÝCH POZEMKŮ STAVEBNÍKA, PARC. Č. 3830, 3832	27 312 m²
CELKOVÁ PLOCHA ŘEŠENÉHO ÚZEMÍ:	1432 m²
ZASTAVĚNÁ PLOCHA STAVBA KLUBOVNY (ČERVENÁ ŠRAFA)	210 m²

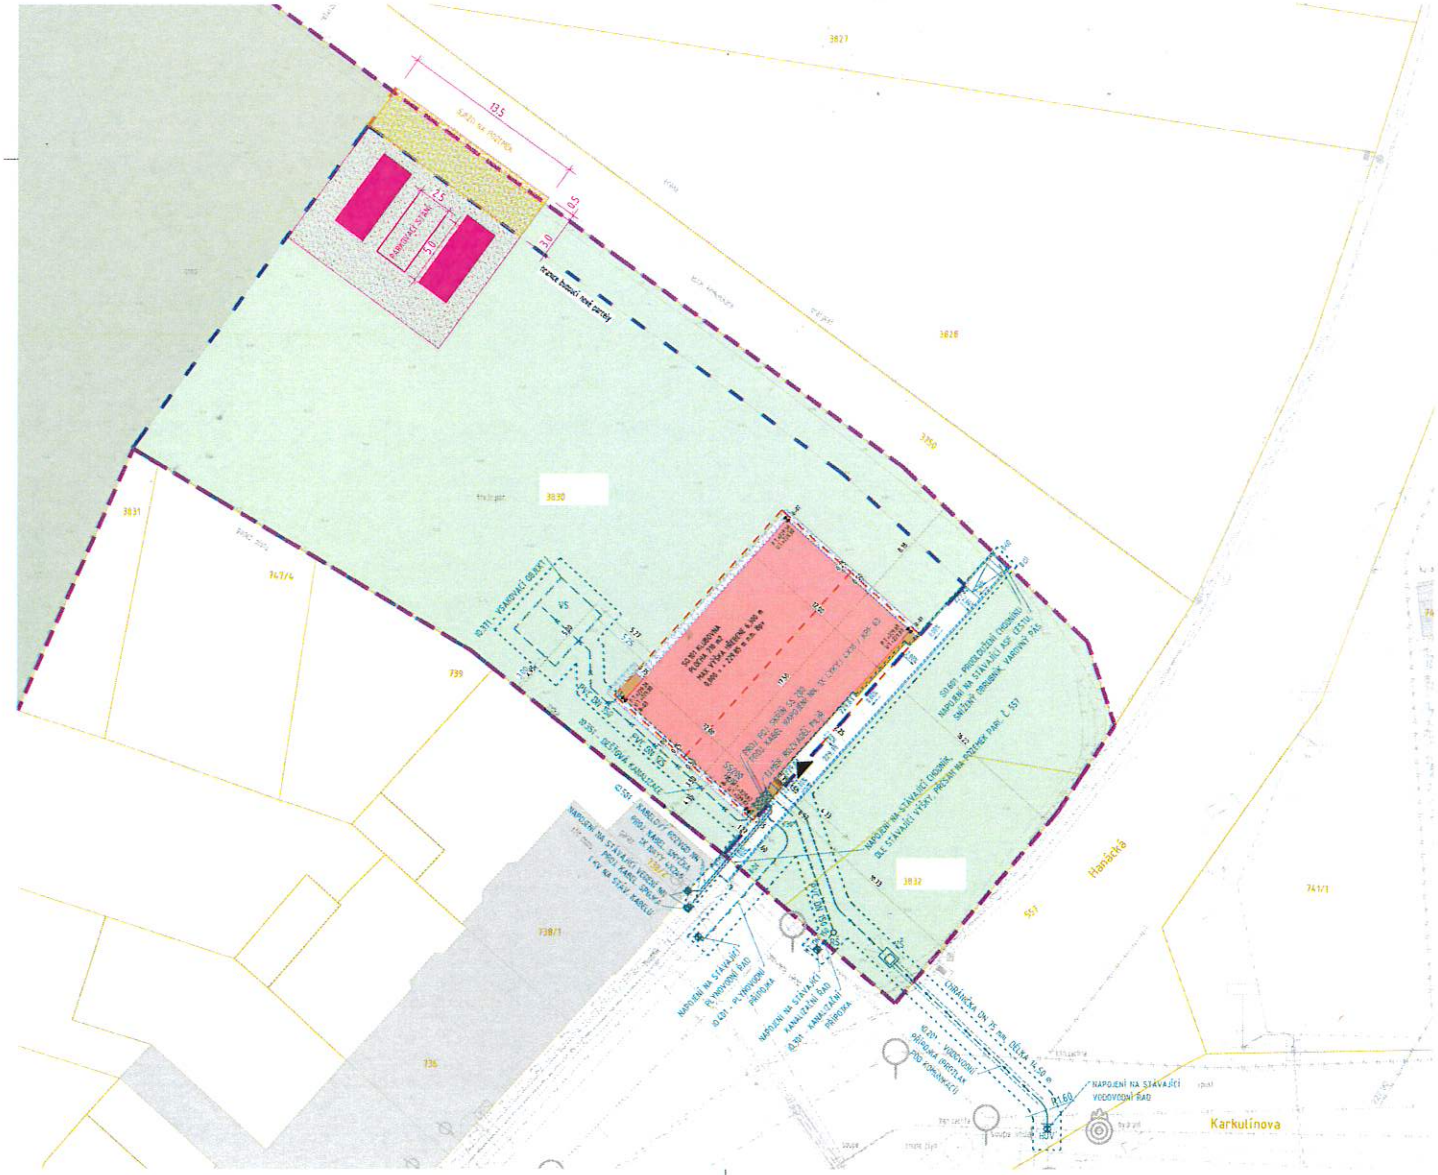

POZNÁMKY

- TATO DOKUMENTACE SLOUŽÍ JAKO DOKUMENTACE PRO SPOLEČNÉ POVOLENÍ ZÁMĚRU
- TATO PROJEKTOVÁ DOKUMENTACE MÁ ČÁST TEXTOVOU (PRŮVODNÍ ZPRÁVA, TECHNICKÁ ZPRÁVA APOD.) A GRAFICKOU (VÝKRESOVÁ DOKUMENTACE). DOKUMENTACI JE NUTNÉ BRÁT JAKO CELEK, A TO I S PŘIHLÉDNUTÍM K OSTATNÍM ČÁSTEM DOKUMENTACE (PROFESÍM).
- ZPRÁVY JSOU NEDÍLNOU SOUČÁSTÍ DOKUMENTACE A JE NADŘAZENA VÝKRESOVÉ ČÁSTI.
- VEŠKERÉ NOSNÉ KONSTRUKCE BUDOU PROVEDENY DLE ČÁSTI D.12 - STAVEBNĚ KONSTRUKČNÍ ŘEŠENÍ.
- VEŠKERÉ KONSTRUKCE BUDOU PROVEDENY A V SOULADU S ČÁSTÍ D.13 - POŽÁRNĚ BEZPEČNOSTNÍ ŘEŠENÍ
- VEŠKERÉ ROZMĚRY JE NUTNÉ PRŮBĚŽNĚ OVĚŘOVAT NA STAVBĚ
- PŘI PROVÁDĚNÍ PRACÍ JE NUTNÉ DODRŽOVAT BEZPEČNOST A OCHRANU ZDRAVÍ V SOULADU S LEGISLATIVOU PLATNOU V DOBĚ PROVÁDĚNÍ PRACÍ
- PŘED ZAPOČETÍM STAVEBNÍCH PRACÍ BUDE OVĚŘEN PRŮBĚH NAVAZUJÍCÍHO TERÉNU GEODETEM.
- PŘED ZAPOČETÍM JAKÝCHKOLIV VÝKOPOVÝCH PRACÍ JE NUTNÉ VYTÝČIT VEŠKERÉ INŽENÝRSKÉ SÍTĚ V JEJÍM OKOLÍ, VYSKYTUJÍ-LI SE V PROJEKTU ČI NIKOLIV.
- PŘÍPOJKY INŽENÝRSKÝCH SÍTÍ (KANALIZACE, VODOVOD, PLYNOVOD, ELEKTŘINA I DEŠŤOVÁ KANALIZACE VČETNĚ VSAKŮ) JSOU POVOLOVÁNY SAMOSTATNOU DOKUMENTACÍ (NENÍ PŘEDMĚTEM TÉTO PROJEKTOVÉ DOKUMENTACE).
- VEŠKERÉ DŘEVĚNÉ KONSTRUKCE BUDOU OPATŘENY VYSOCE ODOLNÝM IMPREGNAČNÍM NÁTĚREM VČETNĚ OCHRANY PROTI BIOLOGICKÝM ŠKŮDCŮM
- PŘI PROVÁDĚNÍ PRACÍ JE NUTNÉ RESPEKTOVAT ZÁVĚRY A DOPORUČENÍ INŽENÝRSKOGEOLOGICKÉHO, HYDROGEOLOGICKÉHO A RADONOVÉHO PRŮZKUMU
- V PŘÍPADĚ NESOULADU SKUTEČNOSTI S PD NUTNÁ KONTAKTOVAT PROJEKTANTA
- JEDNOTLIVÍ ZHOTOVITELÉ KONSTRUKCÍ ČI INSTALACÍ JSOU POVINNI POSTUPOVAT DLE PLATNÝCH A AKTUÁLNÍCH ZÁKONŮ, VYHLÁŠEK, NAŘÍZENÍ VLÁDY, NOREM A PŘEDPISŮ. POKUD BY DOKUMENTACE S NIMI BYLA V ROZPORU, JSOU POVINNI NEPRODLENĚ PŘED I BĚHEM PROCESU PŘÍPRAVY, VÝROBY A VÝSTAVBY NA VZNIKLOU SKUTEČNOST GENERÁLNÍHO PROJEKTANTA UPOZORNIT.
- PŘI SOUBĚHU A KŘÍŽENÍ SÍTÍ BUDOU DODRŽENY POŽADAVKY ČSN 736005. NEJMENŠÍ DOVOLENÉ KRYTÍ SÍTÍ BUDE DLE TÉTO ČSN.
- V OCHRANNÝCH PÁSMECH INŽENÝRSKÝCH SÍTÍ SE MOHOU VÝKOPOVÉ PRÁCE PROVÁDĚT POUZE RUČNĚ.
- TATO PROJEKTOVÁ DOKUMENTACE JE DUŠEVNÍM VLASTNICTVÍM A OBCHODNÍM TAJEMSTVÍM ZPRACOVATELE, JAKOŽTO DÍLO VYTVOŘENÉ NA OBJEDNÁVKU PODLE ZÁKONA 121/2000 VE ZNĚNÍ POZDĚJŠÍCH PŘEDPISŮ O PRÁVU AUTORSKÉM A PRÁVECH SOUVISEJÍCÍCH S PRÁVEM AUTORSKÝM. BEZ JEHO SOUHLASU NENÍ MOŽNO PUBLIKOVAT. PUBLIKOVAT JEHO ČÁSTI NEBO ZVEŘEJŇOVAT, ZVEŘEJŇOVAT JEHO ČÁSTI APOD.

LEGENDA

- DOTČENÉ POZEMKY STAVEBNÍKA
- ŘEŠENÉ ÚZEMÍ/VYMEZENÍ POZEMKU STAVBY
- KLUBOVNA SO.101
- HRANY NAD POVINOU ŘEZU (PŘESAH STŘECHY)
- STÁV. STAVBY DLE KN, HRANICE PAR., VĚCNÁ BŘ.
- VSTUP
- PROSTOR PRO UKLÁDÁNÍ KOMUNÁLNÍHO ODPADU
- STÁVAJÍCÍ ORNÁ PŮDA

OCHRANNÁ PÁSMA

V SOUVISLOSTI S NAVRHOVANÝM ZÁMĚREM, VÝSTAVBY OBJEKTU KLUBOVNY, NEDOJDE KE VZNIKU NOVÝCH OCHRANNÝCH I BEZPEČNOSTNÍCH PÁSEM. PŘÍPOJKY INŽENÝRSKÝCH SÍTÍ, PRODLOUŽENÍ CHODNÍKU I INŽENÝRSKÉ OBJEKTY K LIKVIDACI DEŠŤOVÝCH VOD, NEJSOU PŘEDMĚTEM TÉTO PD, JSOU POVOLOVÁNY SAMOSTATNĚ.

VYJÍMANÁ PLOCHA ZE ZPF (ZMĚNA DRUHU POZEMKU)

BODY OBJEKTU

VYTYČOVACÍ BOD	Poloha X	Poloha Y
B-01	-594221.369	-1166282.023
B-02	-594230.274	-1166273.979
B-03	-594242.005	-1166286.965
B-04	-594233.100	-1166295.009

SCHÉMA

±0,000 = 229,850 m n.m.
SOUŘADNICOVÝ SYSTÉM S-JTSK, VÝŠKOVÝ SYSTÉM Bpv

DOKUMENTACE PRO VYDÁNÍ SPOLEČNÉHO POVOLENÍ

KLUBOVNY PRO DĚTI V TUŘANECH

V RÁMCI PROJEKTU PARTICIPATIVNÍHO ROZPOČTU "DÁME NA VÁS"

par.č. 3830, 3832 K.Ú. TUŘANY [612171]

STAVEBNÍK	STATUTÁRNÍ MĚSTO BRNO DOMINIKÁNSKÉ NÁM. 196/1, 602 00 BRNO KONTAKTNÍ OSOBA:	AUTOR DOKUMENTACE A GENERÁLNÍ PROJEKTANT	XZ3 s.r.o. MYSLIVECKÁ 869/26a, 620 00 BRNO-TUŘANY JEDNATEL: E-MAIL: TEL.:
HLAVNÍ INŽENÝR PROJEKTU		ZAKÁZ. ČÍSLO	21-15
NÁZEV STAVBY	KLUBOVNY PRO DĚTI V TUŘANECH	FORMÁT	A4 - 3
STAVEBNÍ OBJEKT	- -	STUPEŇ	DUSP
VED. PROJEKTANT		MĚŘÍTKO	1:250
VYPRACOVAL		DATUM	2022-03 PARÉ
		REVIZE	00

ČÁST: C SITUAČNÍ VÝKRESY

NÁZEV VÝKRESU: C.3 KOORDINAČNÍ SITUAČNÍ VÝKRES

STAVBA	STUPEŇ	ČÍSLO PS - SO	PROFESE	VÝKRES	REVIZE
KLU	DUSP	-	C	103	00