





LEGENDA:

— Návrh trasy

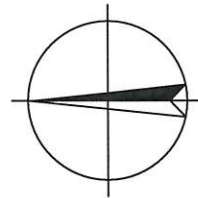


k.ú. Dvorská

VYPRACOVAL:	SCHVÁLIL:	DATEM:	2023
INVESTOR:	Vodafone Czech Republic a.s.	STUPĚŇ PD:	DUR
AKCE:	Sít elektronických komunikací SEK VDF Brno Dvorská	ZMĚNA:	--
VÝKRES:	Situace širších vztahů	ZAKÁZKOVÉ Č.:	2023-51-011
		MĚŘITKO:	1:500
		VÝKRES Č.:	C.1

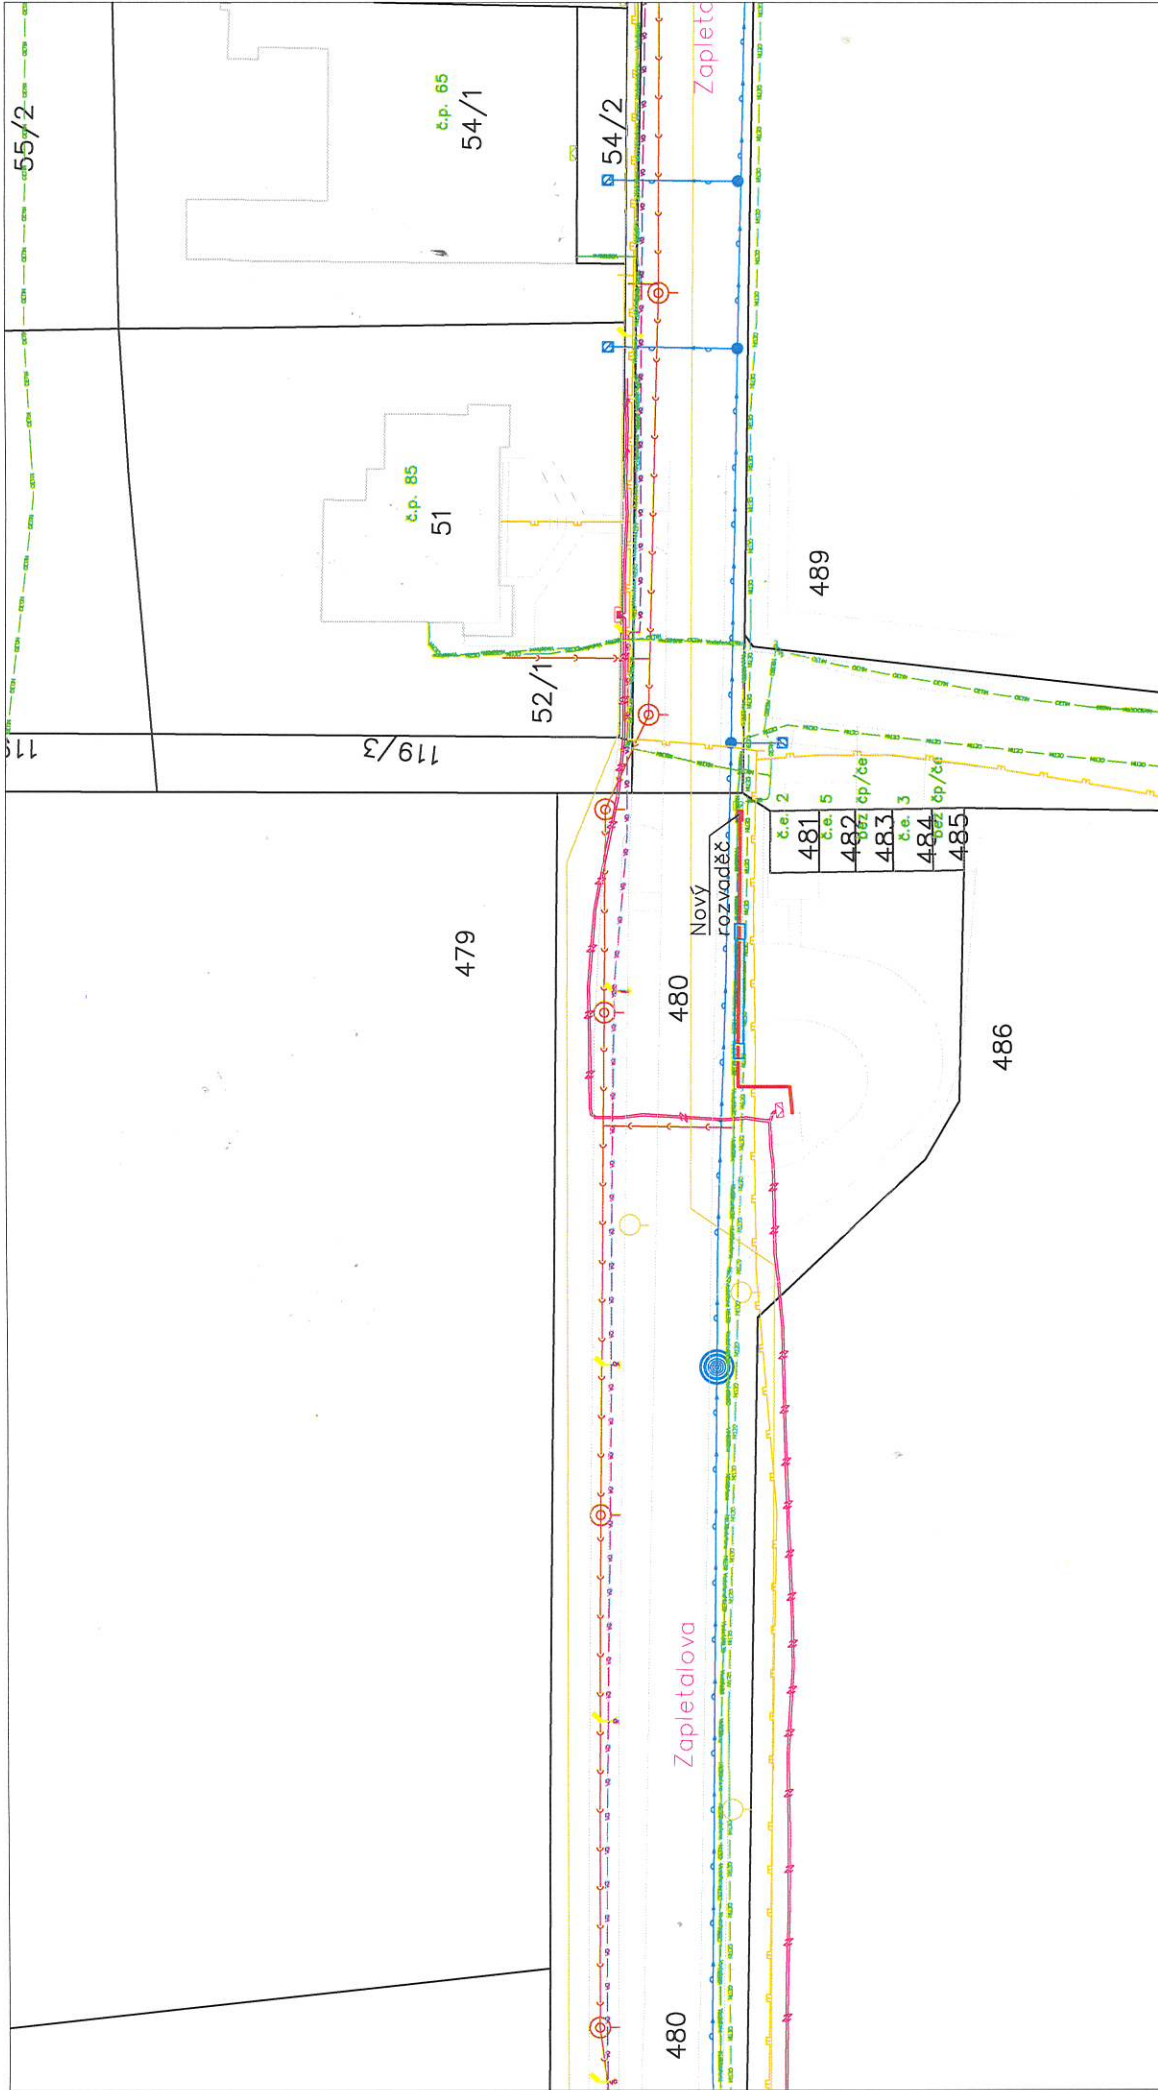

LEGENDA:

- NÁVRH TRASY
- KOMUNIKAČNÍ VEDENÍ (CETIN, a.s.)
- KOMUNIKAČNÍ VEDENÍ (Vodafone Czech Republic s.r.o.)
- ELEKTRICKÉ VEDENÍ - NN (EG.D, a.s.)
- PLYNOVOD - NTL (GasNet, s.r.o.)
- VEŘEJNÉ OSVĚTLENÍ (Technické síť Brno a.s.)
- VODOVODNÍ ŘÁD (Brněnské vodárny a kanalizace a.s.)
- KANALIZACE (Brněnské vodárny a kanalizace a.s.)

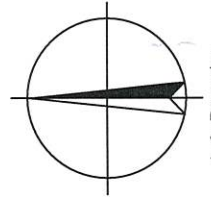

k.ú. Dvorská

VYPRACOVAL:	SCHVÁLIL:	DATUM:	2023
INVESTOR:	Vodafone Czech Republic a.s.	STUPEŇ PD:	DUR
AKCE:	Síť elektronických komunikací SEK VDF Brno Dvorská	ZMĚNA:	2023-51-011
VÝKRES:	Koordinační situační výkres	MĚŘÍTKO:	1:500
		VÝKRES Č.:	C.3