


# PODÉLNÝ PROFIL PŘÍPOJKY KANALIZACE SPLAŠKOVÉ - *Zakreslení výkopu výhy*

katastrální území  
parc. číslo  
majitel pozemku  
povrch terénu

k-ú. Brněnské Ivanovice (612227)		
parc. č. 41		parc. č. 37
Statutární město Brno		BESY INVEST a.s
kommunikace	nezpevněno	nezpevněno

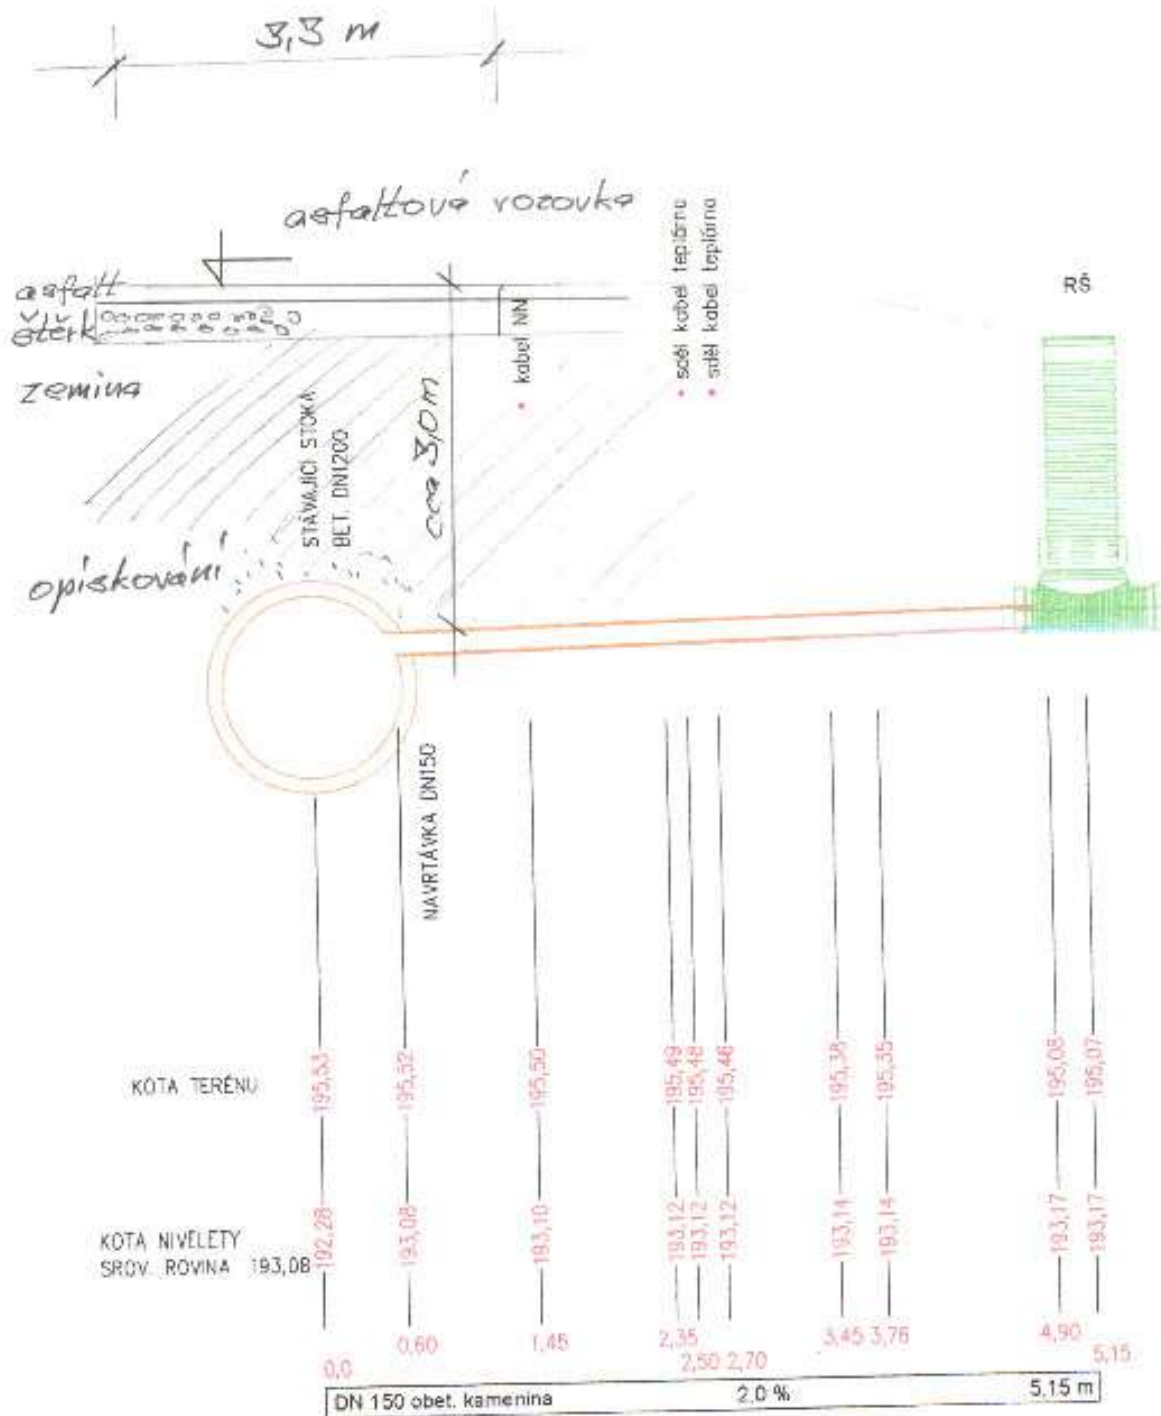


V Brně dne: 15.02.2023

zakreslit

M. Kohoutek

Přípojka splaškové kanalizace  
zakreslení Detail č.1

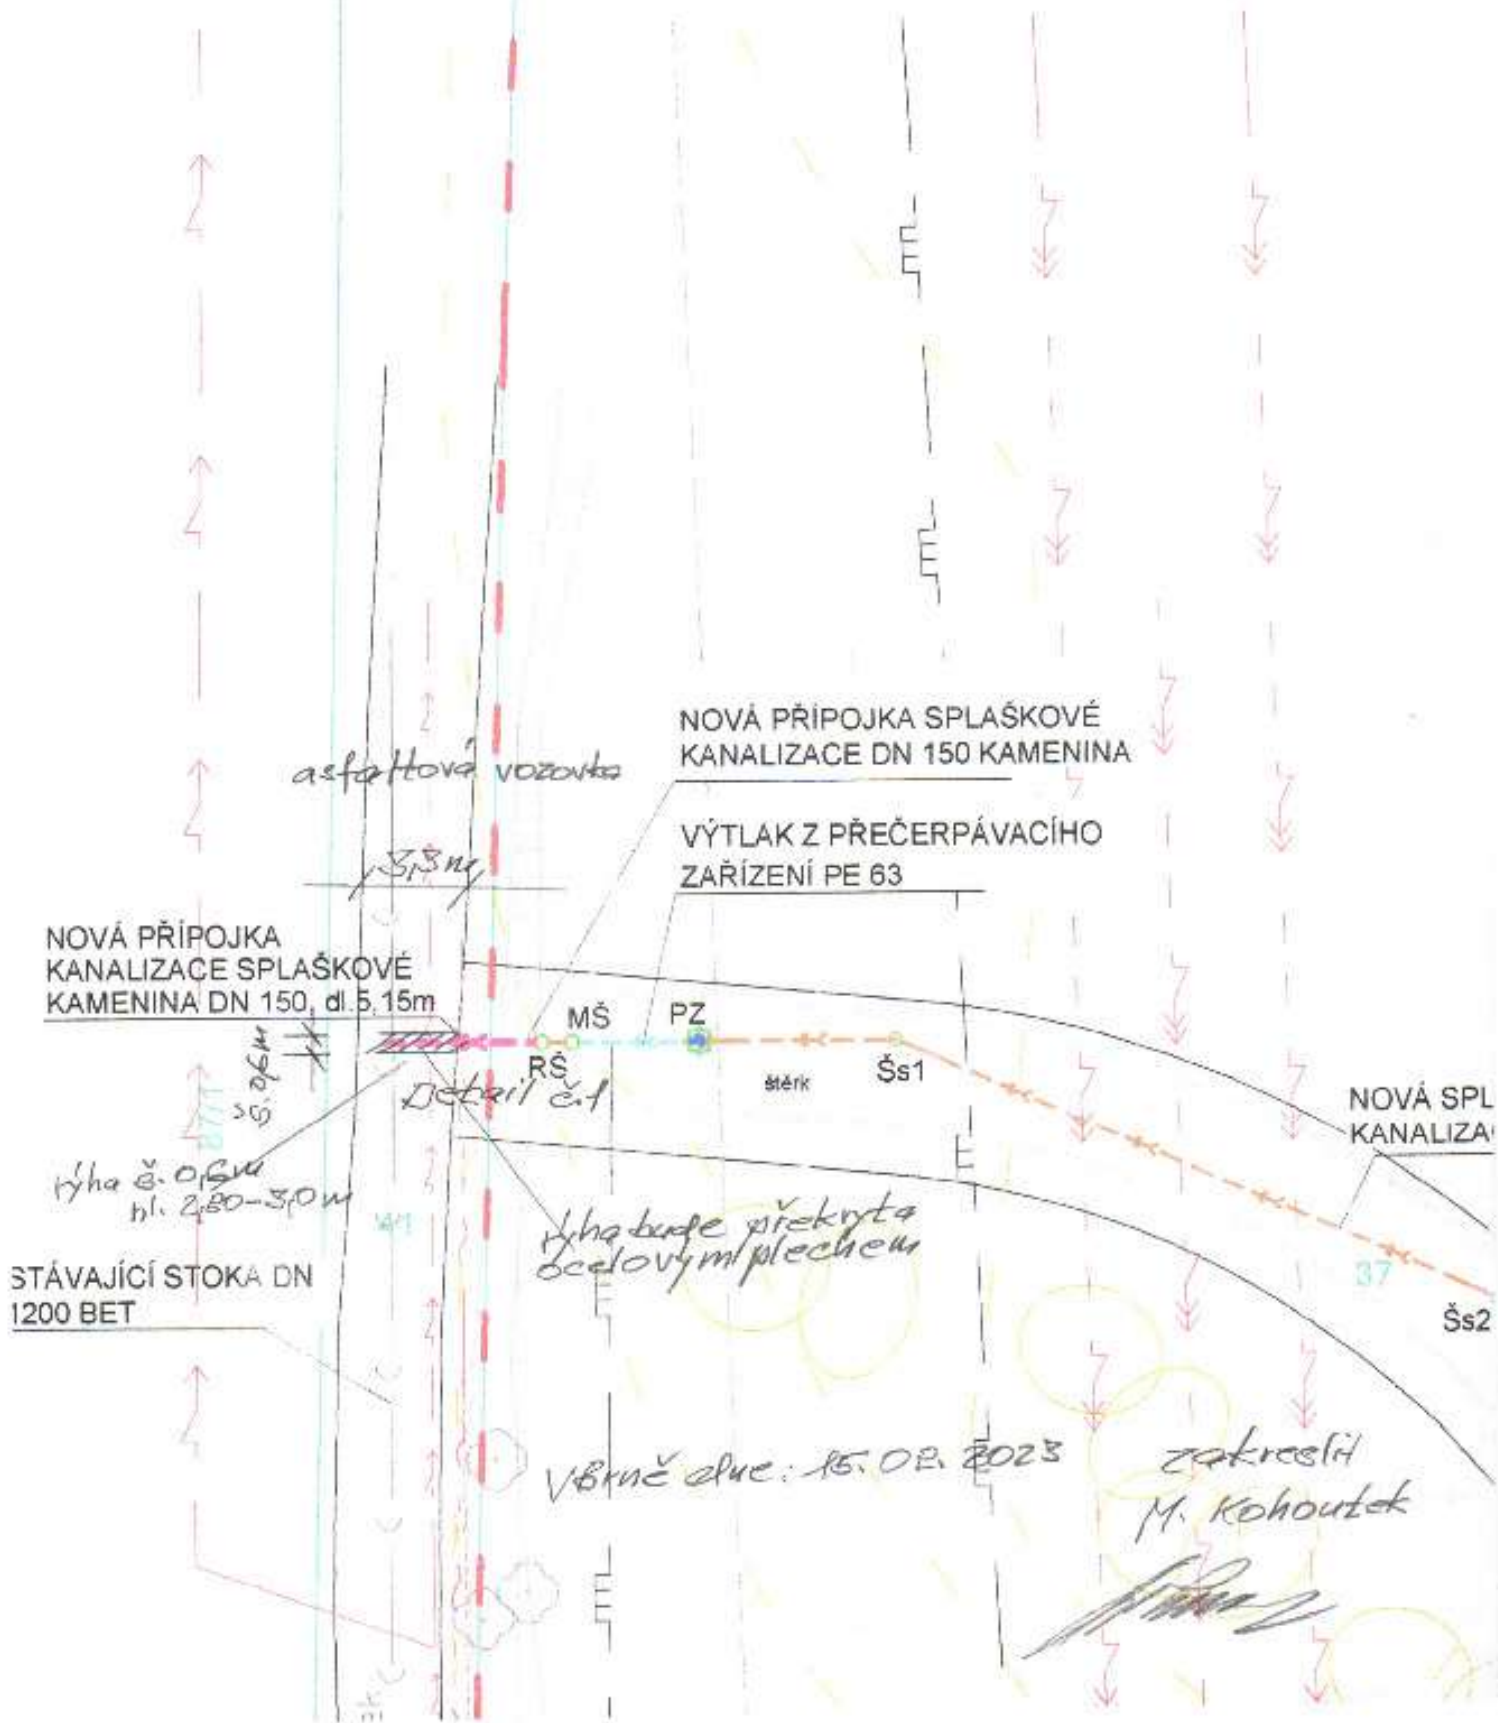

Přípojka splaškové kanalizace  
zakreslení Detail č.1

