

# SEZNAM DOTČENÝCH PARCEL:

K.Ú. BRNĚNSKÉ IVANOVICE [612227]


PARC.Č. 324


PLOCHA A NÁDVORÍ, (STÁVAJÍCÍ DOTČENÝ OBJEKT)

PARC.Č. 1061/1 -

PLOCHA

## LEGENDA ZNAČENÍ:

 ŘEŠENÝ OBJEKT

 STÁVAJÍCÍ OBJEKTY

 ZPEVNĚNÉ PLOCHY


 PARKOVACÍ STÁNÍ  
URČENÁ K PRONÁJMU

 VJEZD NA PARCELU

 970 ČÍSLO PARCELY DLE KN

 HRANICE POZEMKŮ DLE KN

 DOCHÁZKOVÁ TRASA K OBJEKTU ZE ZULOVA 174/3

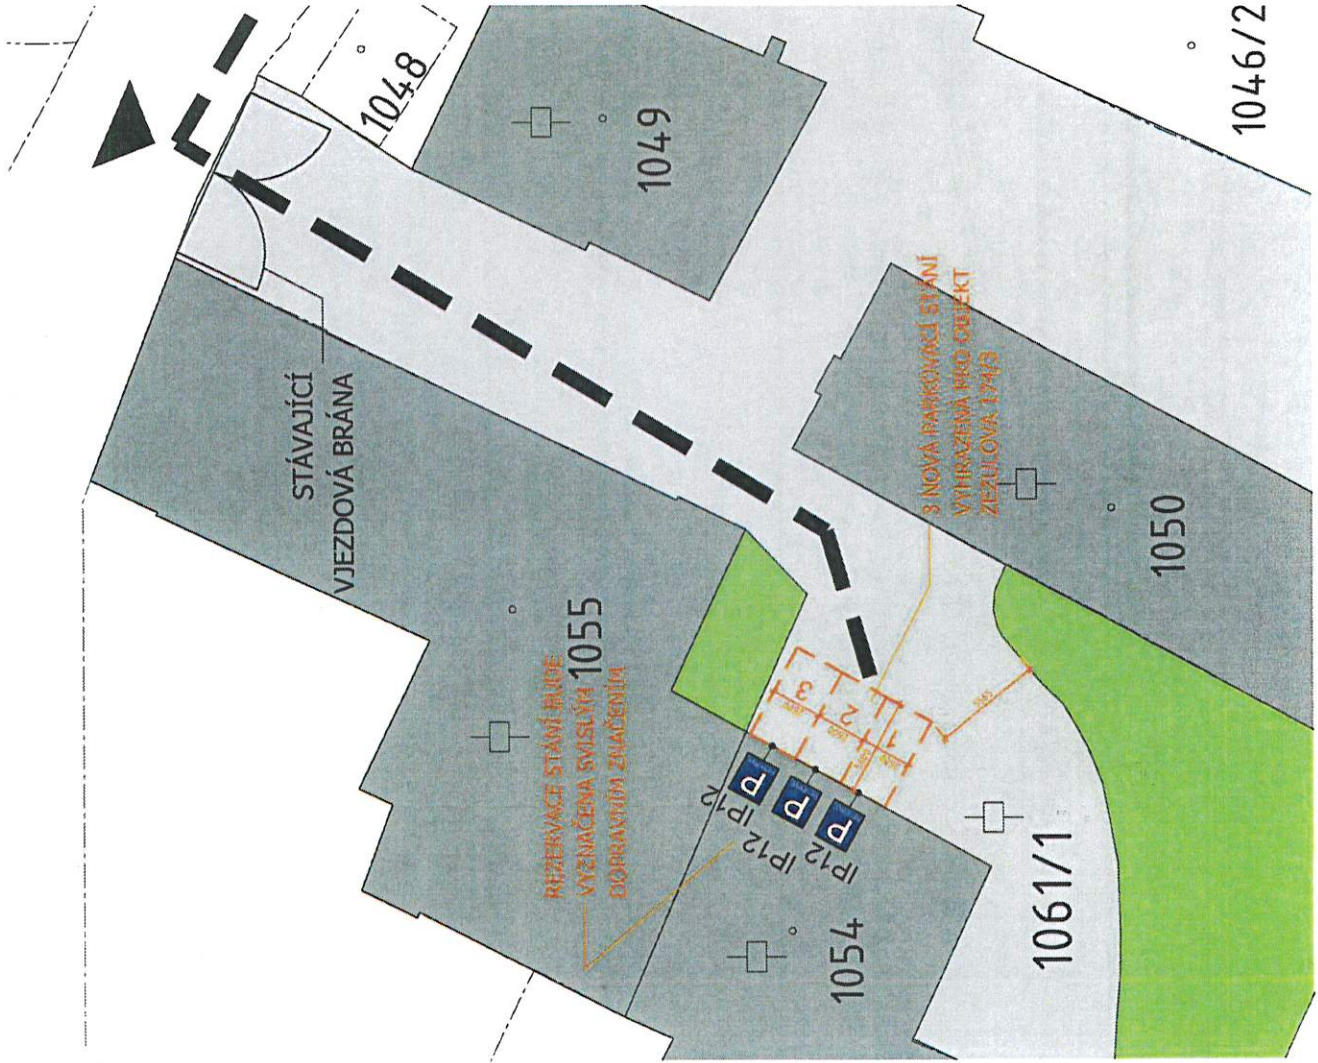

Investor

Projektant

0,000 = +222,870 (m n.m., B.p.v. / SOUŘADNICOVÝ SYSTÉM S-JTSK)

VYPRACOVAL

ZODPOVĚDNÝ PROJEKTANT

VÝKRES

FÁZE: Dokumentace pro povolení stavby

MĚŘÍTKO: 1:250

DATAUM: 05/2022

PARÉ:

ČÍSLO VÝKRESU: PŘÍLOHA

VYZNAČENÍ PARKOVACÍCH STÁNÍ K PRONÁJMU

PROJEKT: Stavební úprava, přístavba a nástavba BD Zuzulova 174/3, Brno